


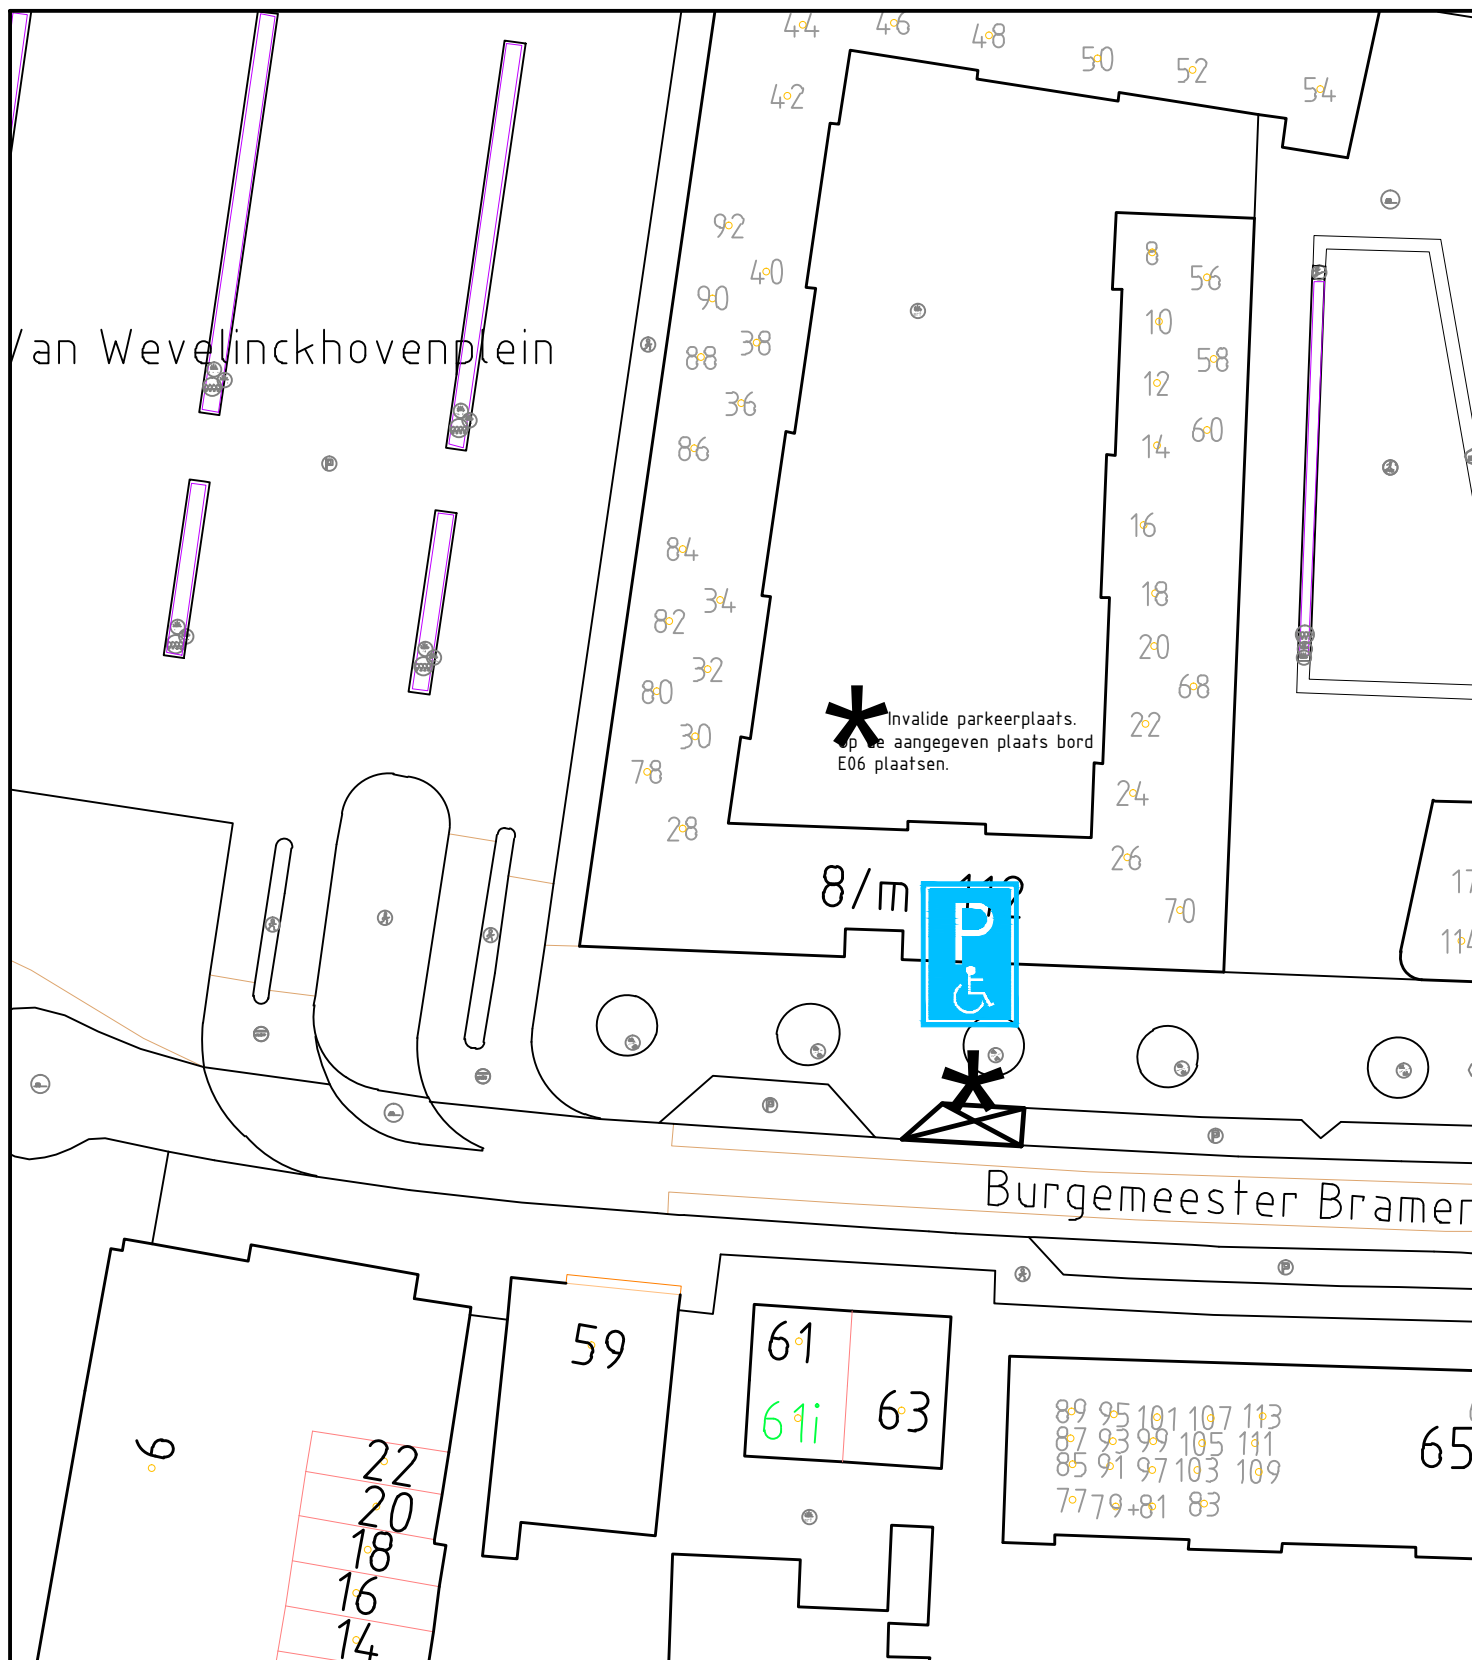

* Postbus 500 * 7770 BA Hardenberg * telefoon 140523 * fax (0523) 261 129 * E-mail: gemeente@hardenberg.nl * internet: www.hardenberg.nl *

Aanvraag invalideparkeerplaats nabij Burgemeester Brammerstraat te Hardenberg

schaal : 1 : 500	archiefnr : 00-00000-00	filenaam : 02-28-04-00108.dwg
formaat : A4	datum : 03-03-2016	getekend : Ekleinlu
vastgesteld : dd-mm-yyyy	gewijzigd : 03-03-2016	cluster : Civiel