


**Dwarsprofiel**  
schaal 1:25



WIJZ:	DOOR:	OMSCHRIJVING WIJZIGING. :	DATUM WIJZIGING:
..	PAR	WIJZIGING	..
..	..	..	..
..	..	..	..

Kadastrale gegevens © De auteursrechten en databankrechten zijn voorbehouden aan het Kadaster GBKV © Gemeenten, alle rechten voorbehouden. Luchtfoto NL © Cyclomedia 2008

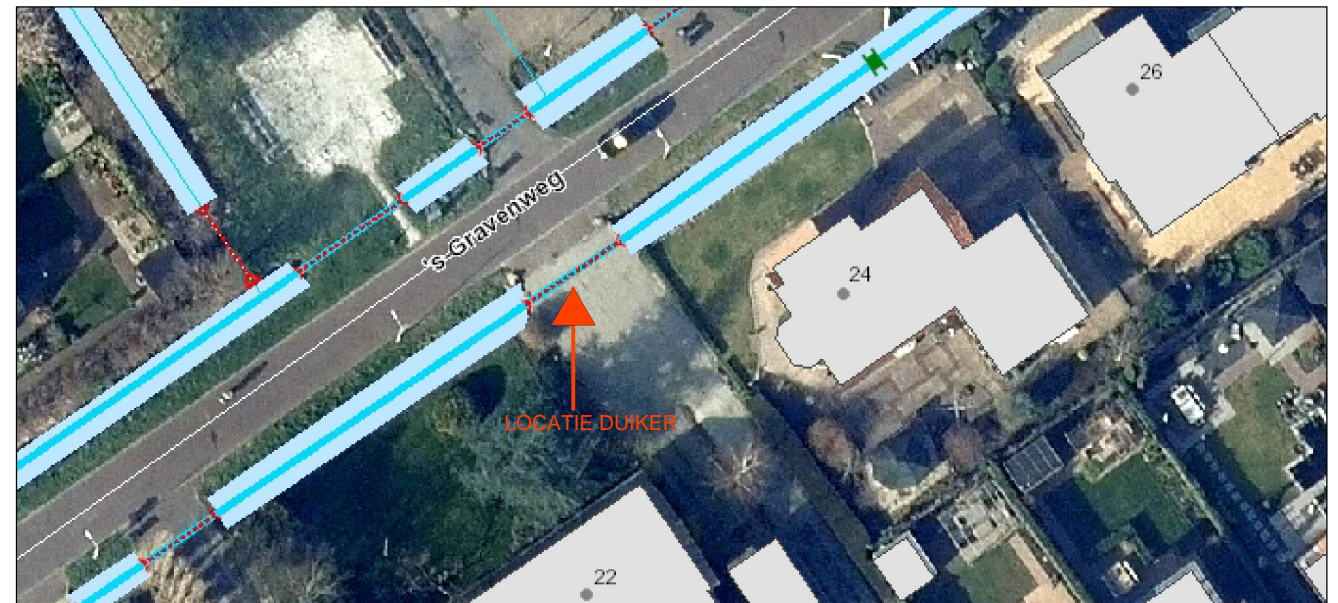

Sector: Project- en Imanagementbureau  
Team: Team GA-VW  
Contact adres: POSTBUS 3061, 2601 DB, DELFT

[www.hhdelfland.nl](http://www.hhdelfland.nl)

**100087-03.018 peilbesluit polder van Nootdorp**

Lokatie: 's Gravenweg 22, Maatregel 6  
Onderwerp: **Situatietekening**  
Soort tek.: **Informatief**

Status: **concept**

Getekend:	Naam:	Datum:	Par.:	Schaal:	Formaat:
Getekend:	GMA	24-05-2015		Diverse	A3
Gecontroleerd:	EJA	07-10-2015		Besteknr. 100087-03.018	Prj-nr.: 100087
Projectleider:	naam pl	DD-MM-JJJJ		Archiefnr. <b>100087-03.018</b>	
Opdrachtgever:	naam og	DD-MM-JJJJ			