

TEKENINGENLIJST


project	Zelstweg 1, Vorden
nummer	15006
datum	01-02-16

[illegible]

verzonden partijen:

A = Fam. Smeets

B = gemeente Bronckhorst

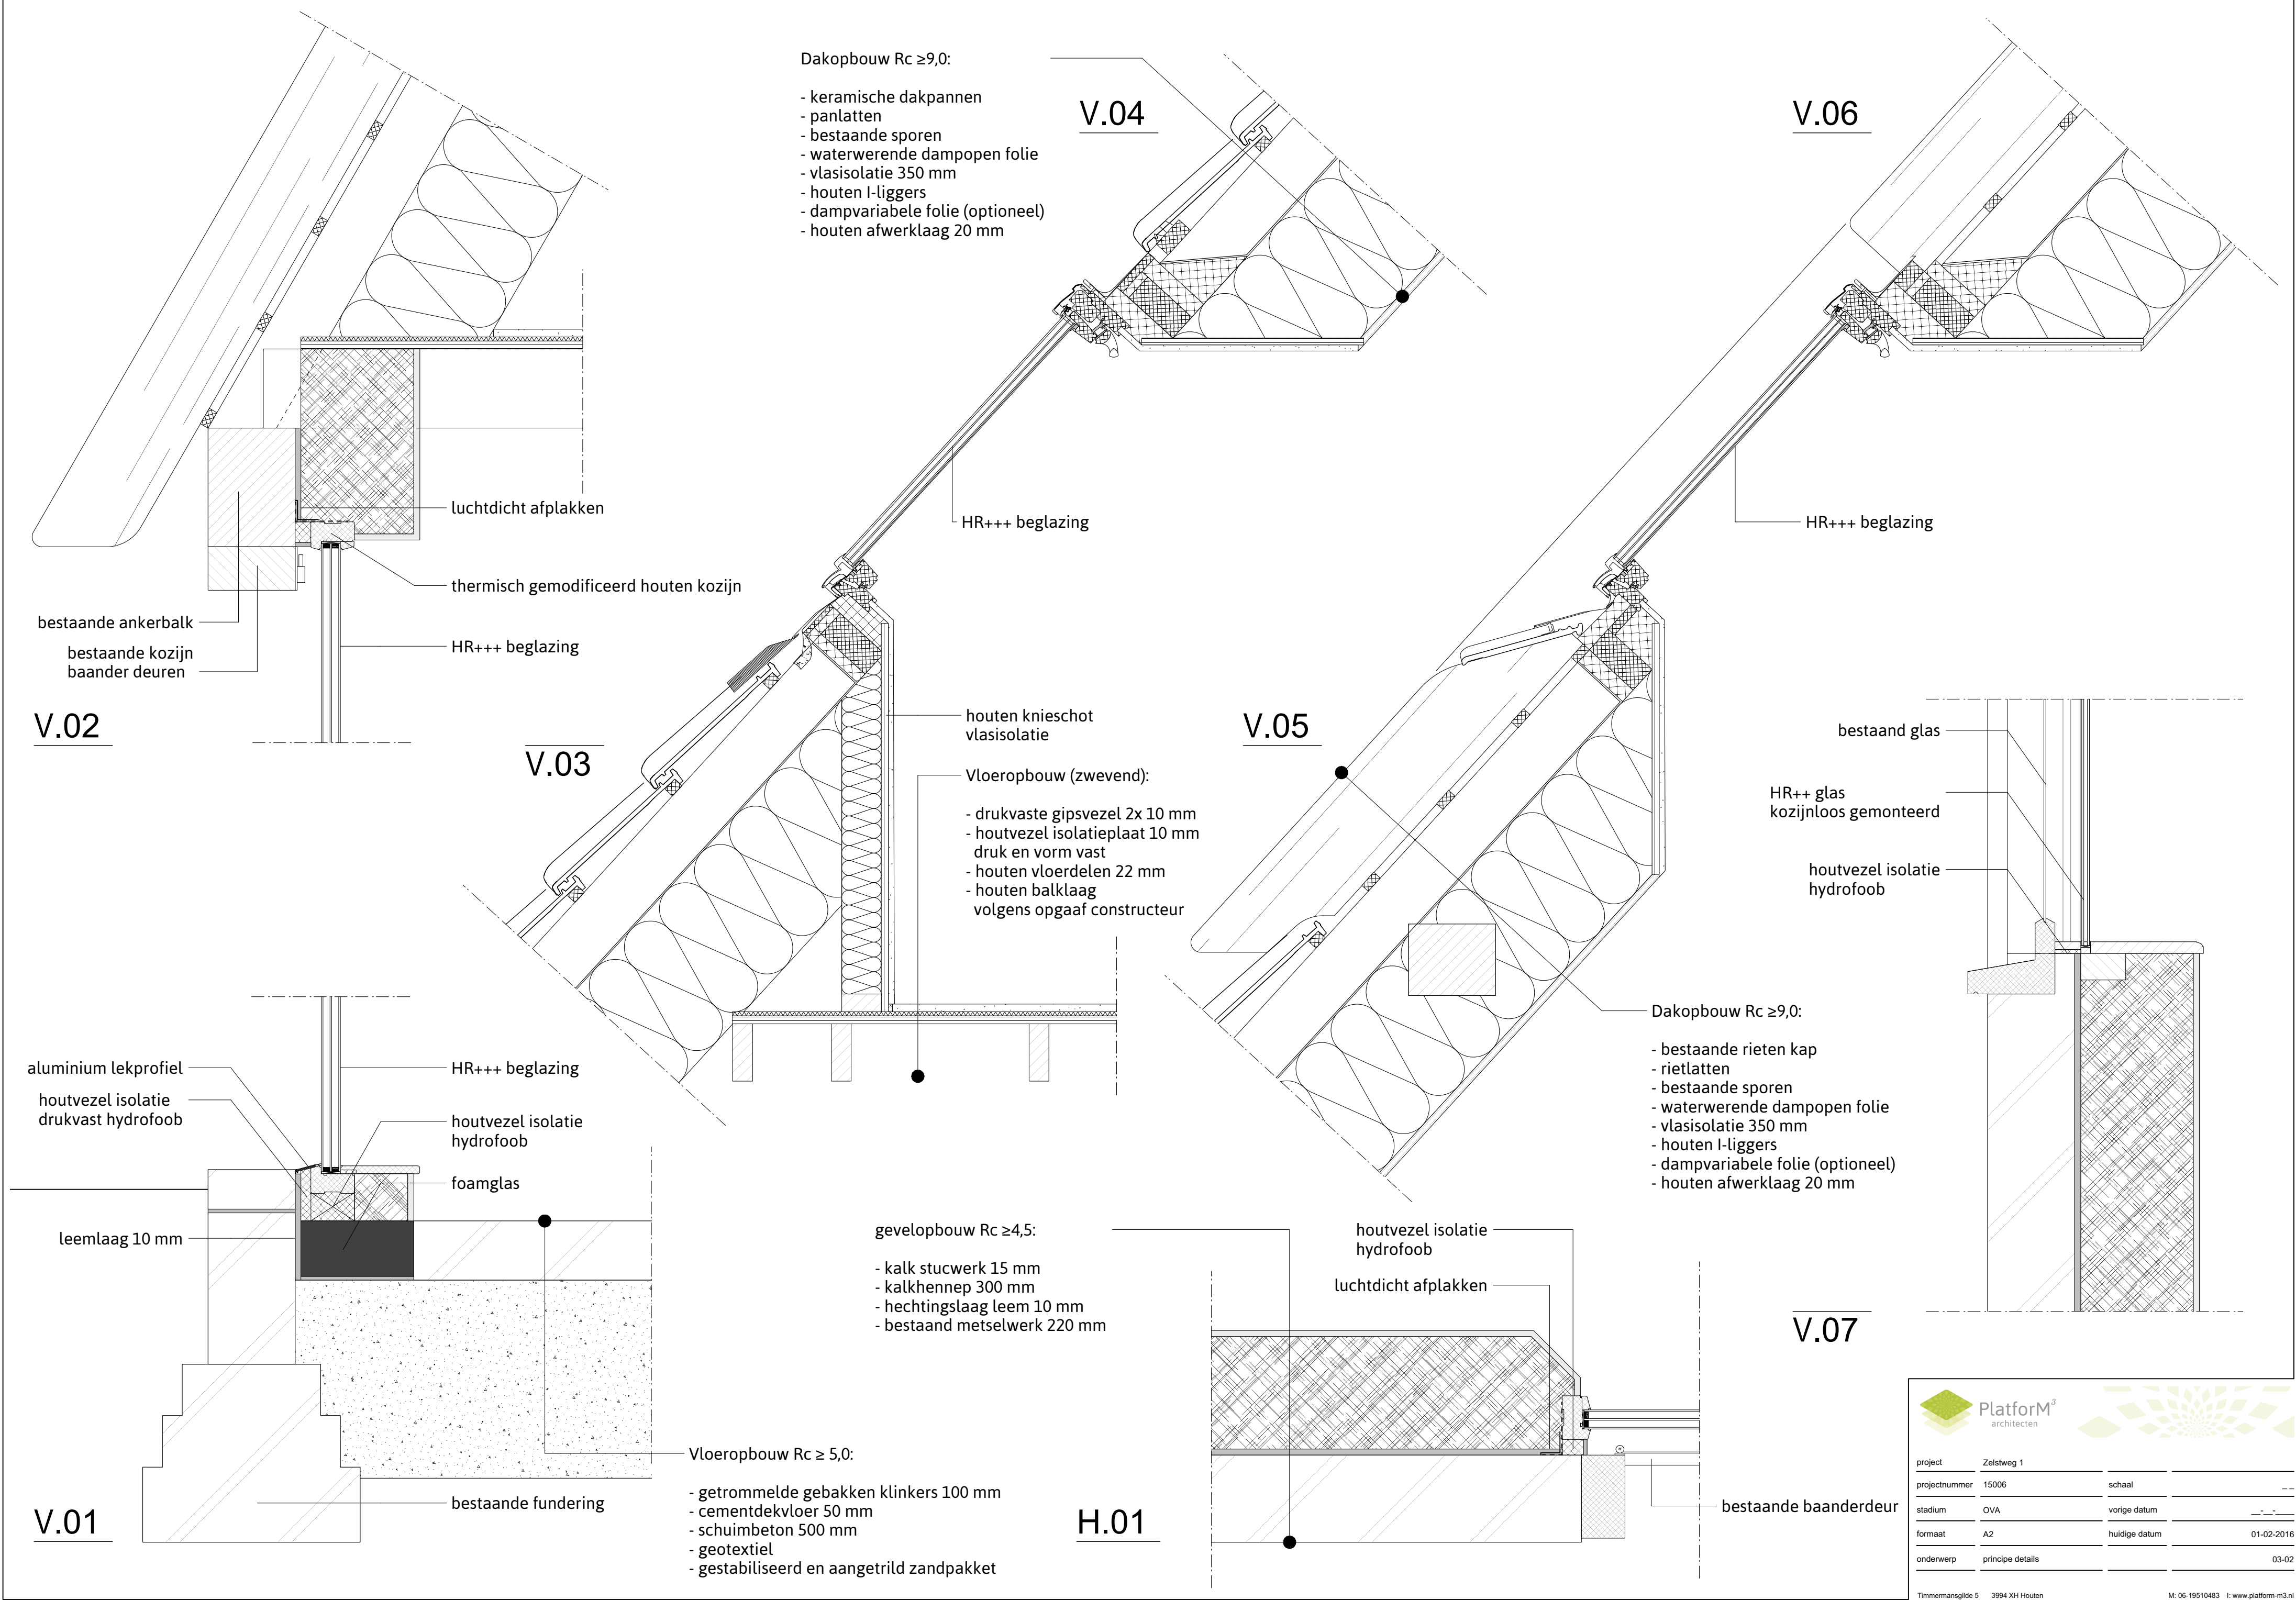



Het tekenwerk en de maatvoering zijn indicatief. Controleer het altijd in het werk.

PLATFORM M³ ARCHITECTEN

Timmermangilde 5
3994 XH Houten

M: 06-19510483
I: www.platform-m3.nl

project
Zelstweg 1

projectnummer
15006

stadium
DO


formaat
A3

beschrijving
foto's bestaande situatie


schaal
nvt

datum
01-02-2016 03.03

Het tekenwerk en de maatvoering zijn indicatief. Controleer het altijd in het werk.

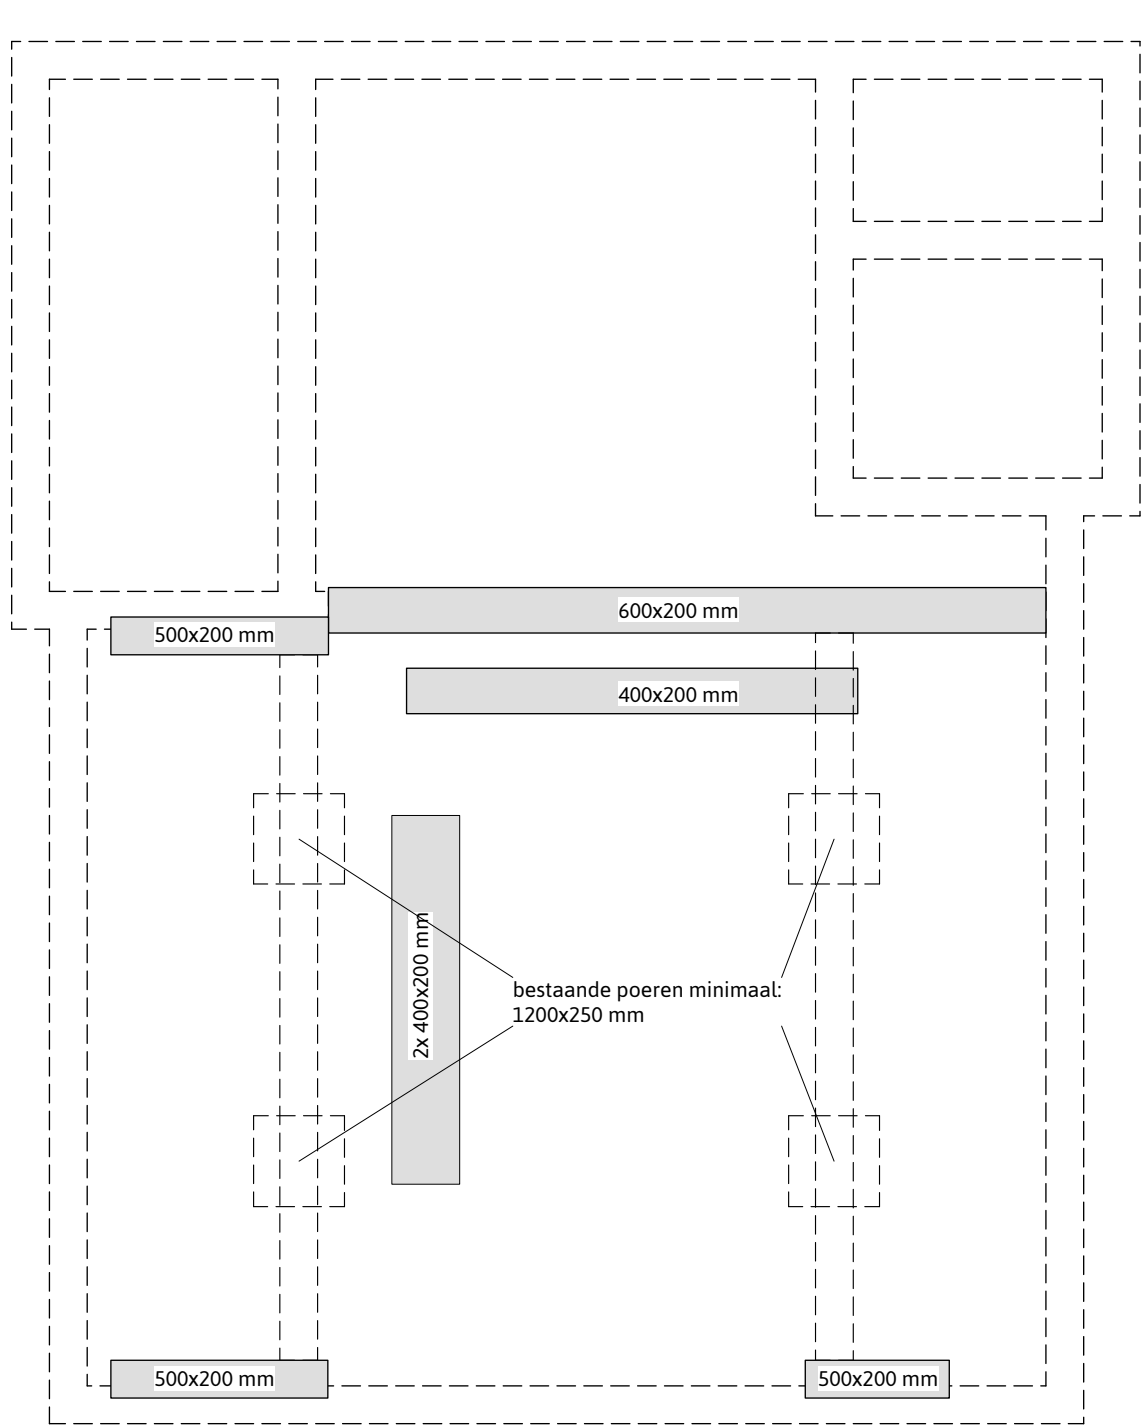

fundering

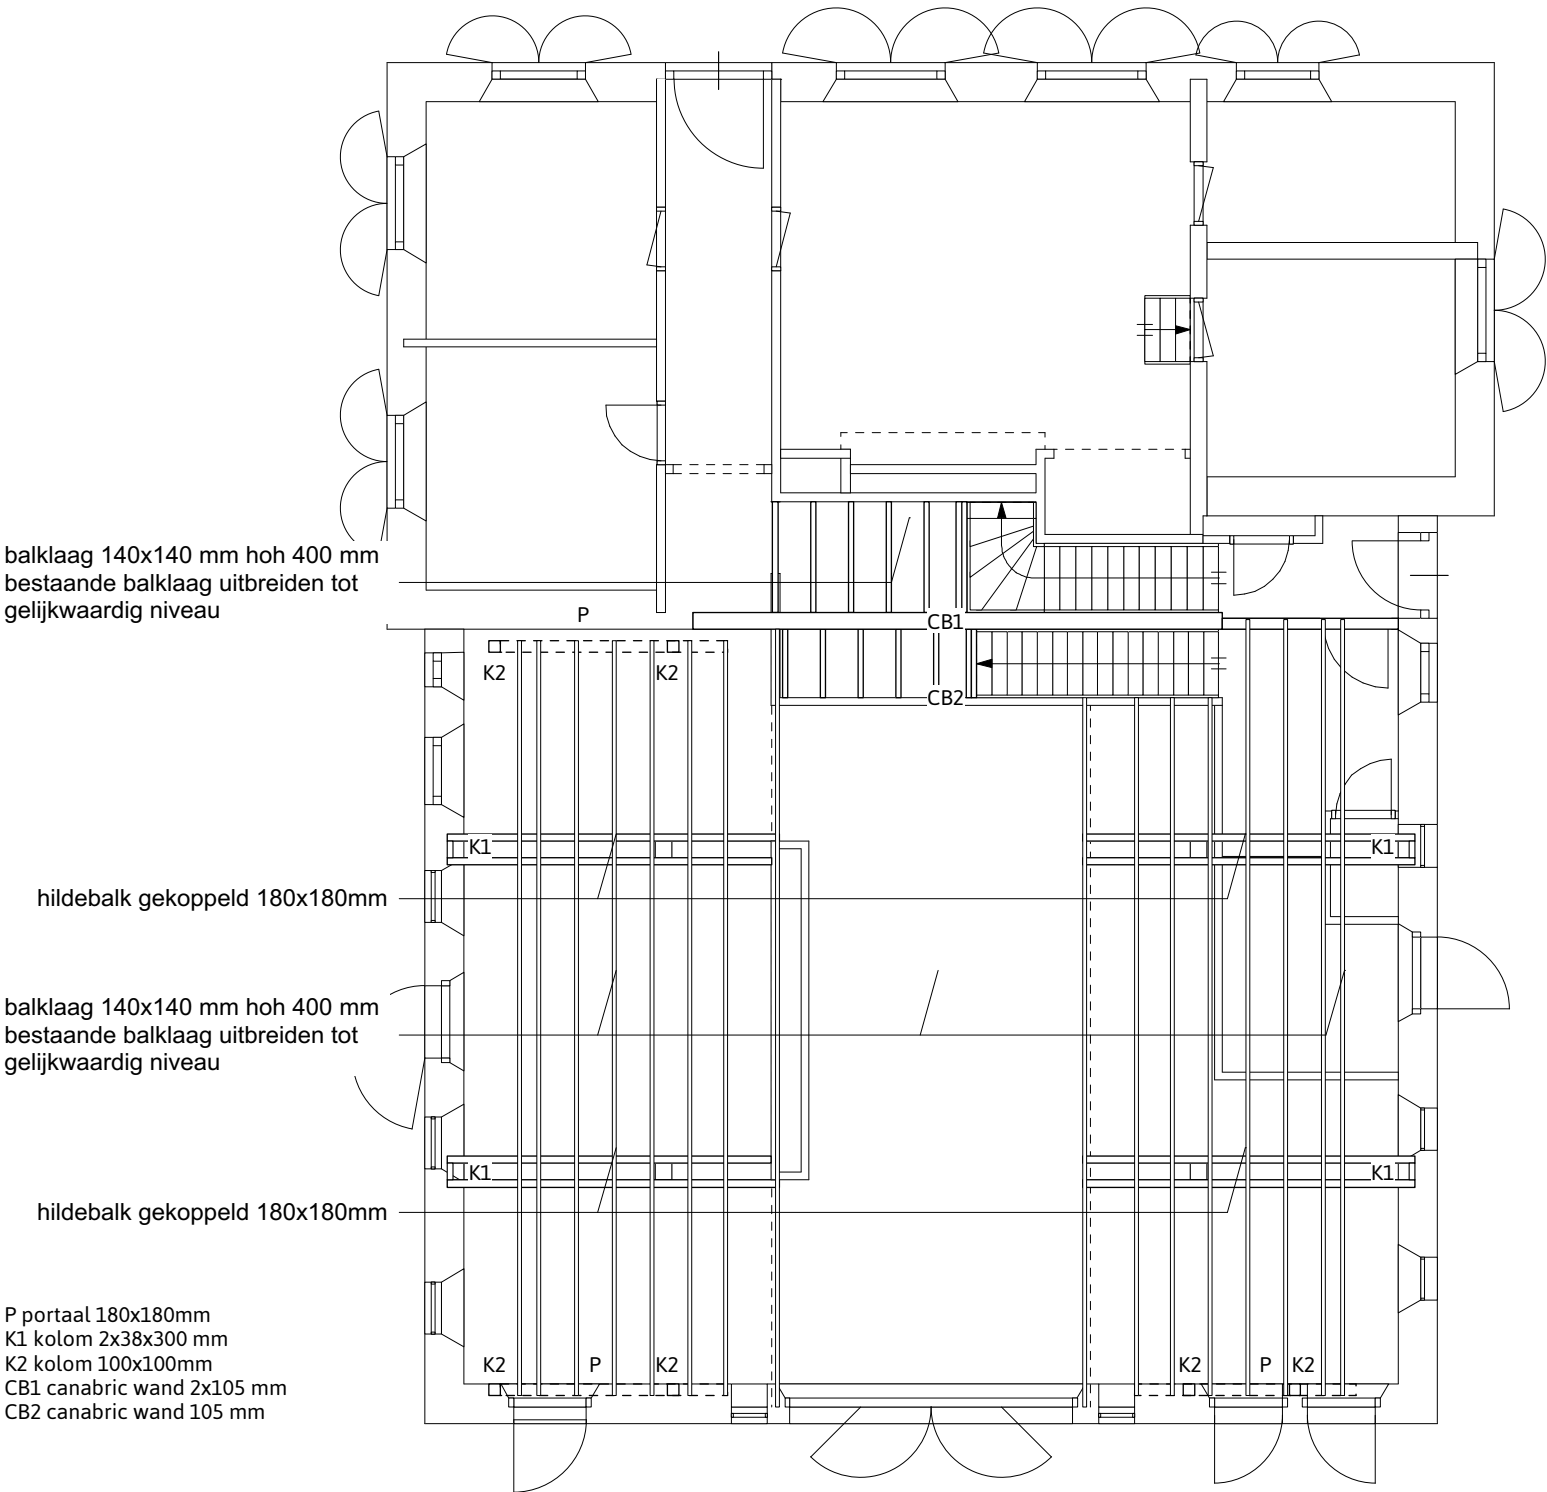


verdiepingsvloer



PLATFORM M³ ARCHITECTEN	project	projectnummer	stadium	formaat	beschrijving	schaal	datum
Timmermangilde 5 3994 XH Houten	M: 06-19510483 I: www.platform-m3.nl	15006	OVA	A3	constructieve hoofdopzet nieuwe onderdelen	1:100	01-02-2015

Het tekenwerk en de maatvoering zijn indicatief. Controleer het altijd in het werk.

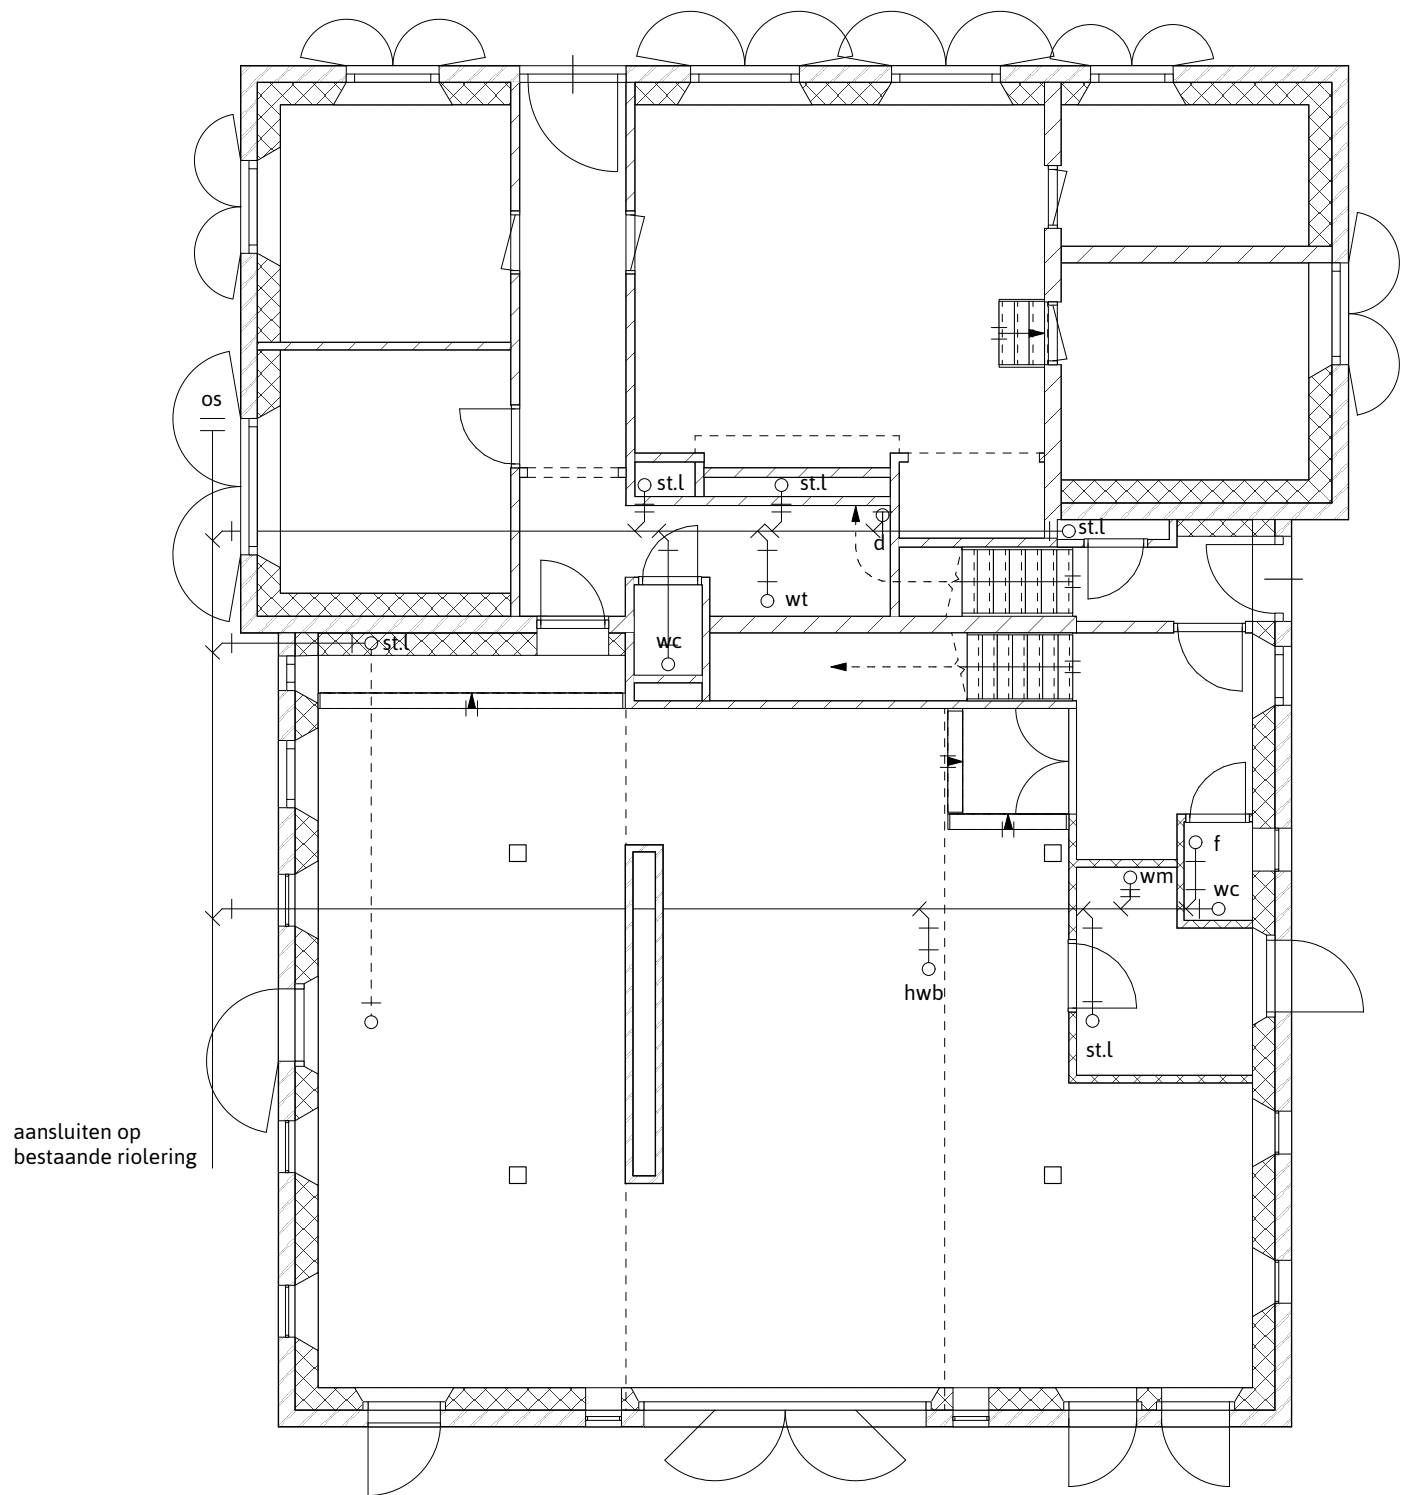


begane grond

RIOLERING

a	aanrecht
ba	bad
bel.st.l.	beluchtungsstandleiding
d	douche
f	fontein
hwa	hemelwaterafvoer
hwb	handwasbak
ontl.st.l.	ontluchtungsstandleiding
os	onstopningsstuk
st.l	standleiding
sp	schroput
wc	watercloset
wm	wasmachine
wt	wastafel
am	afwasmachine

- riolering uitvoeren vlgs NEN 3215
- Ø 50 mm: handwasbak, wastafel, douche bij de vloer,
- Ø 75 mm: wasautomaat, douche met opstand, gootsteen, bad
- Ø 110 mm: toilet, standleiding

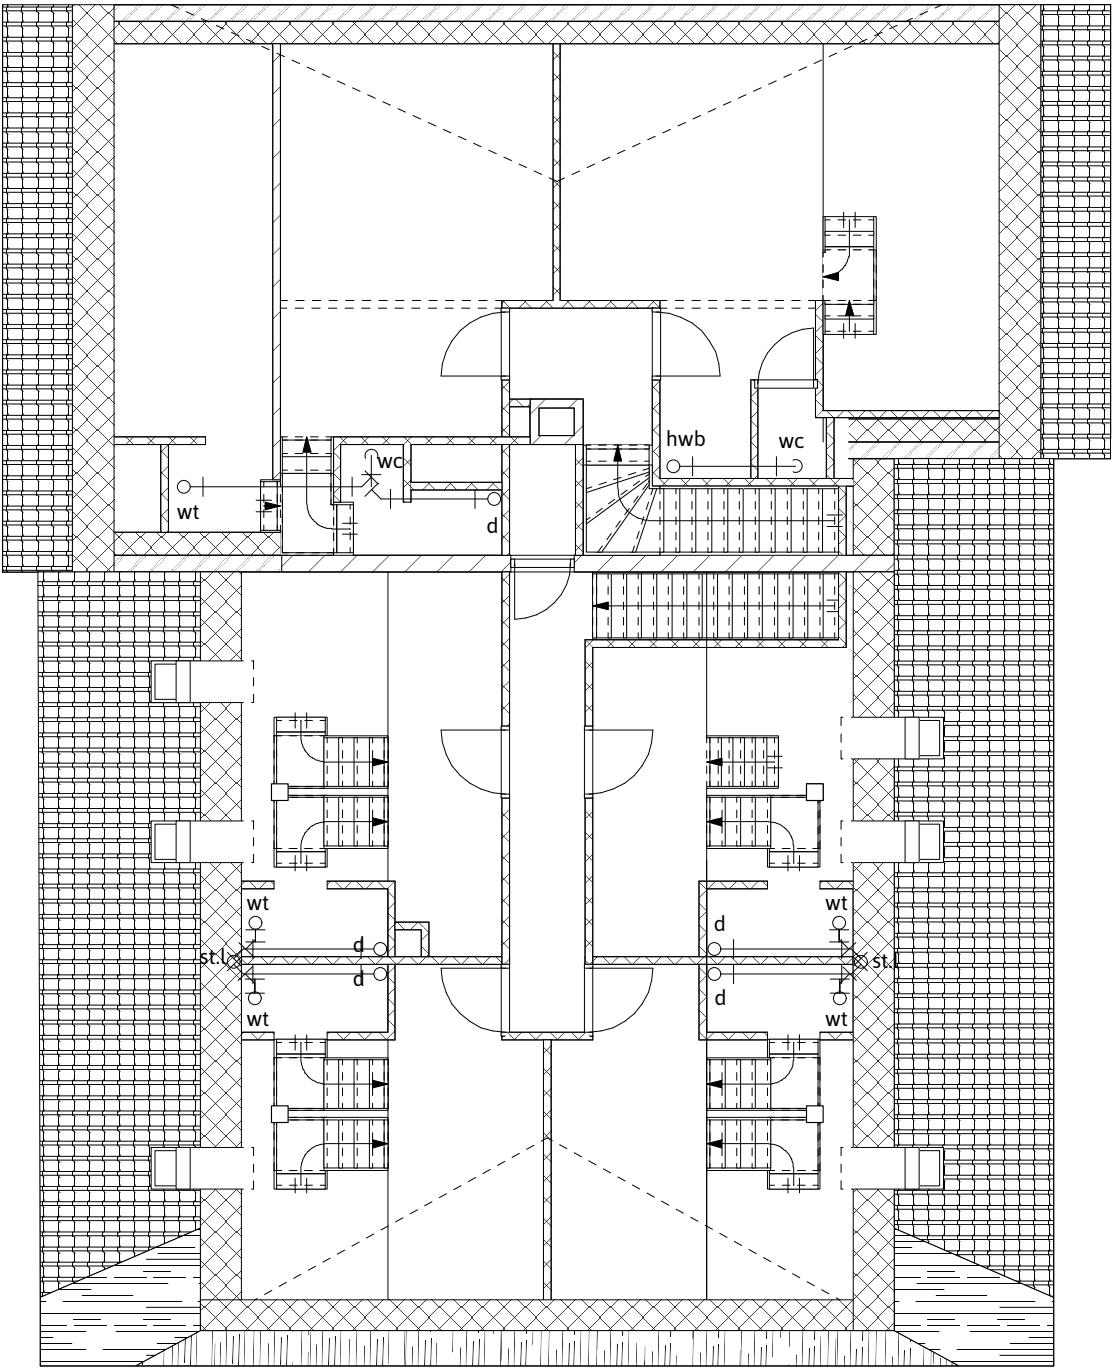


1e verdieping

RIOLERING

a	aanrecht
ba	bad
bel.st.l.	beluchtingsstandleiding
d	douche
f	fontein
hwa	hemelwaterafvoer
hwb	handwasbak
ontl.st.l.	ontluchtings standleiding
os	onstopningsstuk
st.l	standleiding
sp	schroput
wc	watercloset
wm	wasmachine
wt	wastafel
am	afwasmachine

- riolering uitvoeren vlgs NEN 3215
- Ø 50 mm: handwasbak, wastafel, douche bij de vloer,
- Ø 75 mm: wasautomaat, douche met opstand, gootsteen, bad
- Ø 110 mm: toilet, standleiding

Het tekenwerk en de maatvoering zijn indicatief. Controleer het altijd in het werk.

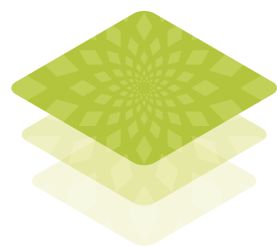

PlatformM³
architecten



#	functie	vloer	wand	plafond
0.01	entree	estrikken	kalkstucwerk RAL 9010	zichtwerk balklaag naturel
0.02	toilet	estrikken	tegelerwerk antraciet	zichtwerk balklaag naturel
0.03	washok/ techniek	gebakken klinker	kalkstucwerk RAL 9010	zichtwerk balklaag naturel
0.04	woonkeuken	gebakken klinker	kalkstucwerk RAL 9010	zichtwerk balklaag naturel
0.05	toilet	pebble stone antraciet	tegelerwerk antraciet	stucwerk RAL 9010
0.06	badkamer	pebble stone antraciet	tegelerwerk antraciet	stucwerk RAL 9010
0.07	logeerkamer	estrikken	kalkstucwerk RAL 9010	zichtwerk balklaag naturel
0.08	studeerkamer	estrikken	kalkstucwerk RAL 9010	zichtwerk balklaag naturel
0.09	hal	estrikken	kalkstucwerk RAL 9010	zichtwerk balklaag naturel
0.10	woonkamer	estrikken	kalkstucwerk RAL 9010	zichtwerk balklaag naturel
0.10 ^a	woonkamer	massief houten delen naturel	kalkstucwerk RAL 9010	zichtwerk balklaag naturel
0.10 ^b	woonkamer	massief houten delen naturel	kalkstucwerk RAL 9010	zichtwerk balklaag naturel
1.01	kantoor	massief houten delen naturel	kalkstucwerk RAL 9010	houten schroten naturel
1.02	toilet	pebble stone antraciet	tegelerwerk antraciet	stucwerk RAL 9010
1.03	slaapkamer	massief houten delen naturel	kalkstucwerk RAL 9010	houten schroten naturel
1.04	slaapkamer	massief houten delen naturel	kalkstucwerk RAL 9010	houten schroten naturel
1.05	slaapkamer	massief houten delen naturel	kalkstucwerk RAL 9010	houten schroten naturel
1.06	slaapkamer	massief houten delen naturel	kalkstucwerk RAL 9010	houten schroten naturel
1.07	overloop	massief houten delen naturel	kalkstucwerk RAL 9010	stucwerk RAL 9010
1.08	toilet	pebble stone antraciet	tegelerwerk antraciet	stucwerk RAL 9010
1.09	overloop	massief houten delen naturel	kalkstucwerk RAL 9010	stucwerk RAL 9010
1.10	badkamer	pebble stone antraciet	tegelerwerk antraciet	stucwerk RAL 9010
1.11	slaapkamer	massief houten delen naturel	kalkstucwerk RAL 9010	houten schroten naturel

Project: Verbouw monumentale boerderij
Werkadres: van Zelstweg 1 Vorden
Betreft: Werkomschrijving
Datum: 11-mei-15

Gewijzigd: 23-mei-15
Klant: San Smeets
Aannemer: Molthoff BV

1e verdieping:

- 1Gedeeltelijk de vloer in de deel(voormalige hooizolder) laten zakken
- 2Moerbalken doorzagen en laten zakken met takellieren
- 3Hoeklijensteunen laten maken en vastbouten aan bestaande staanders
- 4Nieuwe balklaag leveren en aanbrengen tpv gehele deel
- 5Nieuwe OSB constructievloer aanbrengen tpv deel
- 6Fermacell estrich monteren ivm akoestiek & brandwerendheid tpv deel
- 7Lichtdoorlatende draagconstructie maken boven deeldeuren/zoldervloer
- 8Overige kapconstructie technisch nalopen en waar nodig verbeteren **S**
- 9Dampdoorlatende spinvlies tegen ronde sparen afwaterend bevestigen
- 10Vurenhout tegen de sporen monteren tpv gehele dak
- 11Afstands-ankers monteren tpv gehele kapconstructie 1200 st
- 12Isovlas dekens monteren Rc 9.0, tpv gehele kapconstructie
- 13Kap beschieten met douglas delen, tpv achterhuis, excl. voorhuis
- 14Afwerking kapbeschieting bij vloeren en nokken tpv deel
- 15Bevestigingsmiddelen zoals nieten, bouten, schroeven, etc
- 15aVelux Classico uitzetraam, gootstuk 78 x 140cm 6 st in dakpannendeel

Benedenverdieping:

- 16Deeldeuren achtergevel inkorten en naar buiten laten draaien
- 17Houten kozijn monteren + rechte bovendorpel, trippel glas + kleurfolie
- 18kantstukken, inclusief 1 middenstijl verticaal, exclusief roeden
- 19Vloeren hele woning voorzien van schuimbeton 40 cm dik, incl hiltten
- 20Folie langs gevels ophangen ivm spatten schuimbeton
- 21Gevels isoleren met kalkhennep blokken 300mm, incl. lijm mortel 170m²
- 22Stellen profielen en steigerwerk en opperwerk
- 23Topgevel in pandig 1e verdieping, incl kelder 200mm
- 24Stellen profielen en steigerwerk en opperwerk
- 25Aftimmeringen, vensterbanken langs de kalkhennep kozijnen a/d gevels
- 26Isolatie glas in spouw 9mm leveren & plaatsen, excl. uithalen oude glas
- 27en bestaande roeden laten zitten. Nieuwe roeden geeft een meerprijs

1e verdieping:

- A] Kalkhennepblokken 1e verdieping conform nieuwe indeling tpv deel
- B] Stellen profielen en steigerwerk en opperwerk
- C] Leveren & monteren 4 stuks binnendeurkozijnen

Begane grond:

- D] Kalkhennepblokken bgg conform nieuwe indeling wc & badkamer
- E] Stellen profielen en steigerwerk en opperwerk
- F] Leveren & monteren 2 stuks binnendeurkozijnen

Opties:

- Trippel glas keukenraam & waar mogelijk pyrolitisch
- Steunpilaar vervangen/ restaureren 1 stuks
- Schoorsteenkanaal dubbelwandig door dak