


voorgevel


linker zijgevel

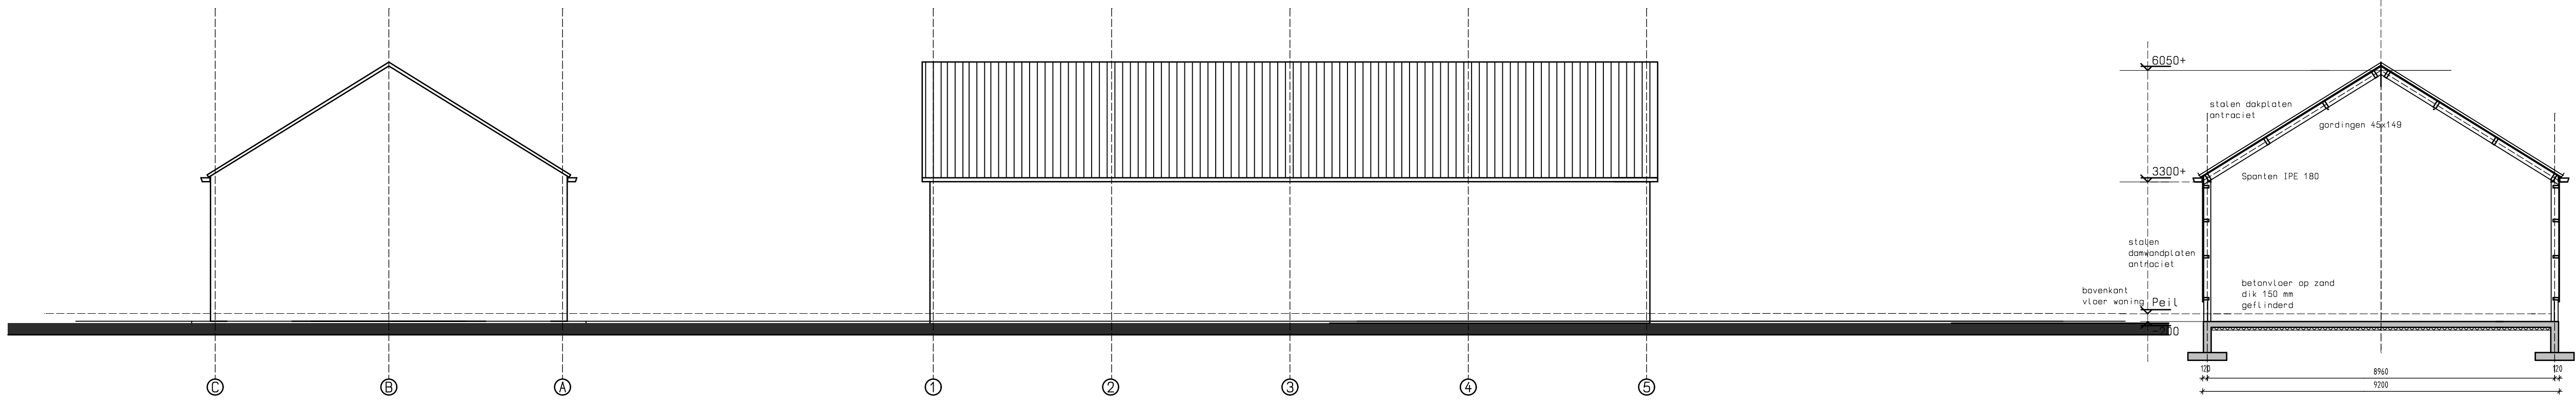

achtergevel

rechter zijgevel

Dwarsdoorsnede

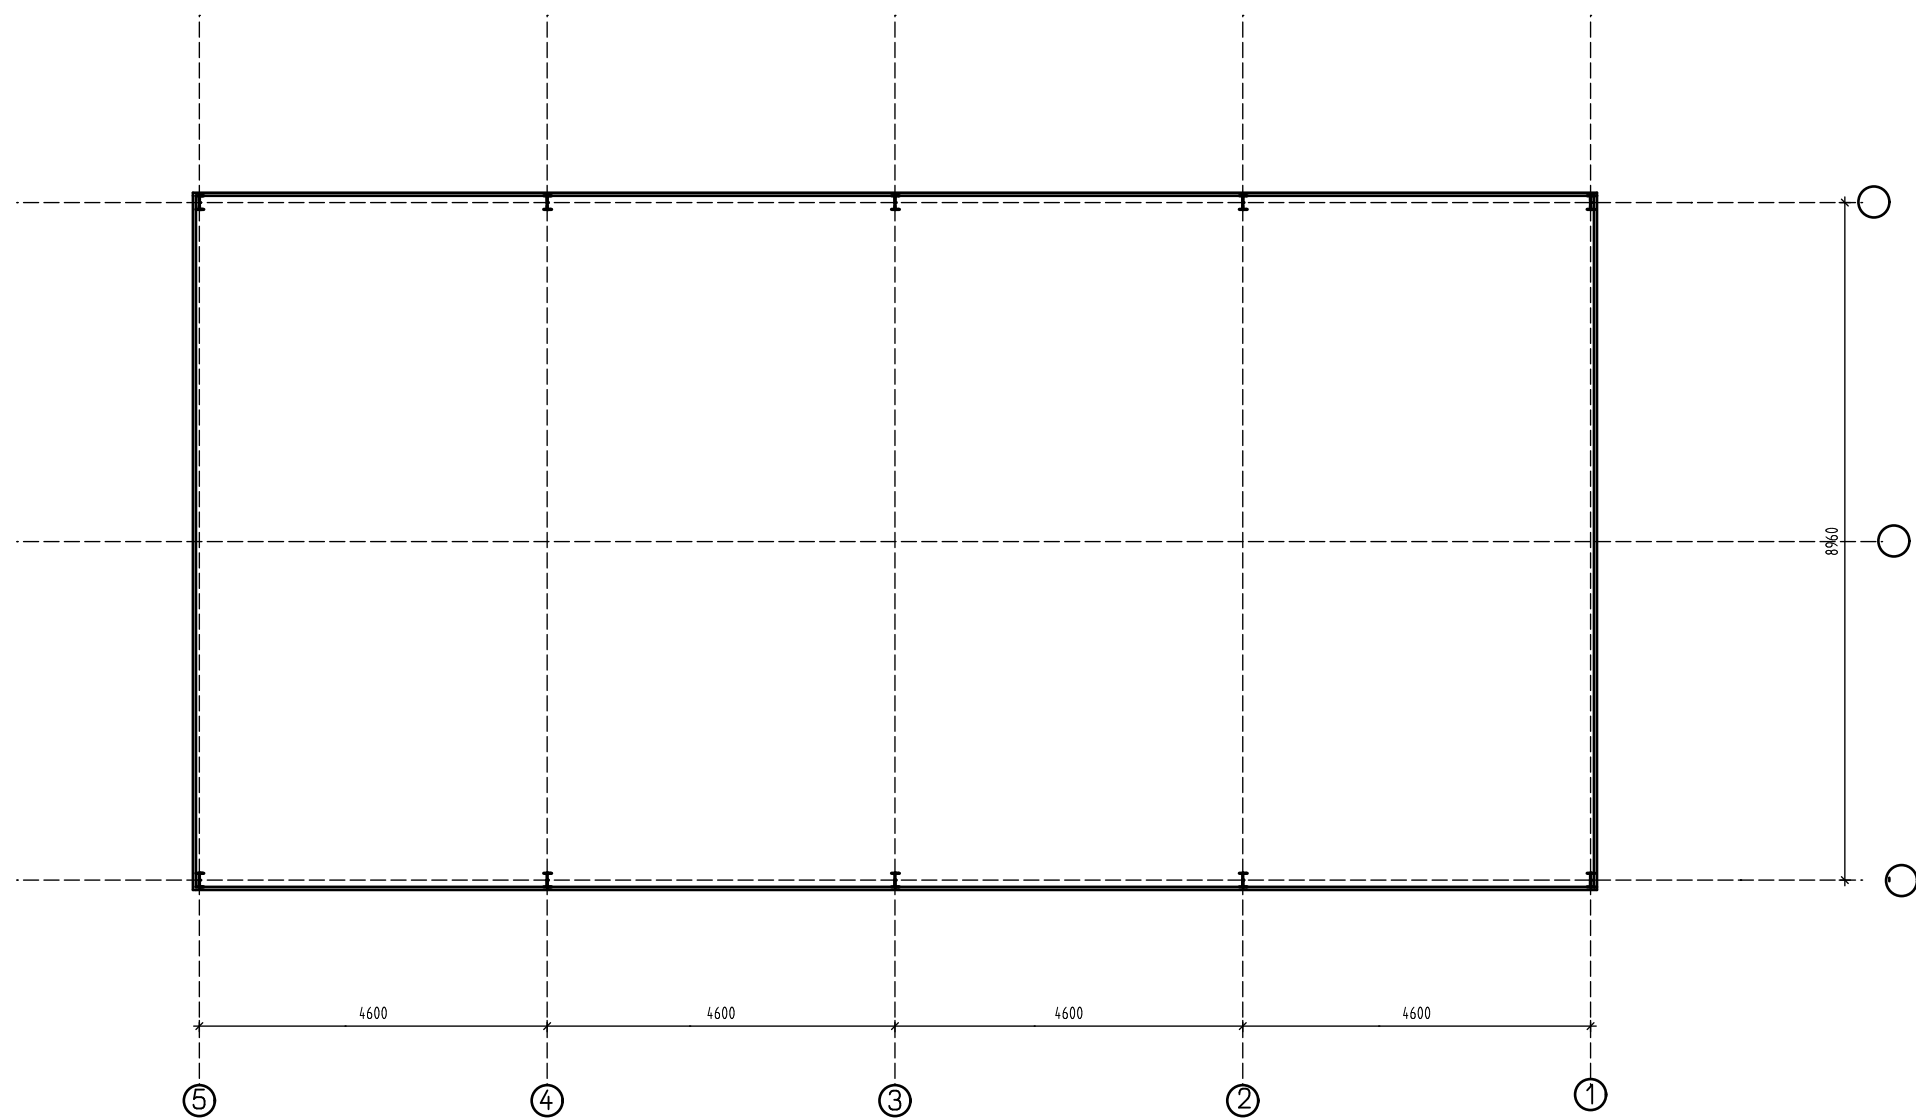

begane grond

bestaande toestand 1603-B01

project : uitbreiding bestaande schuur  
opdrachtgever : Fam. G. Drenten  
Handwijzendijk 1  
7266 MJ Hengelo

school 1:100 getekend T. Sleumer formaat A1  
datum 10-01-2016 I  
wijziging 10-01-2016 I

**Sleumer**  
ARCHITECTUUR  
FRANKENLAAN 4c 7241 HA LOCHEM TEL 0573 459 295  
E-MAIL info@sleumerarchitectuur.nl 06 2278 1670

