


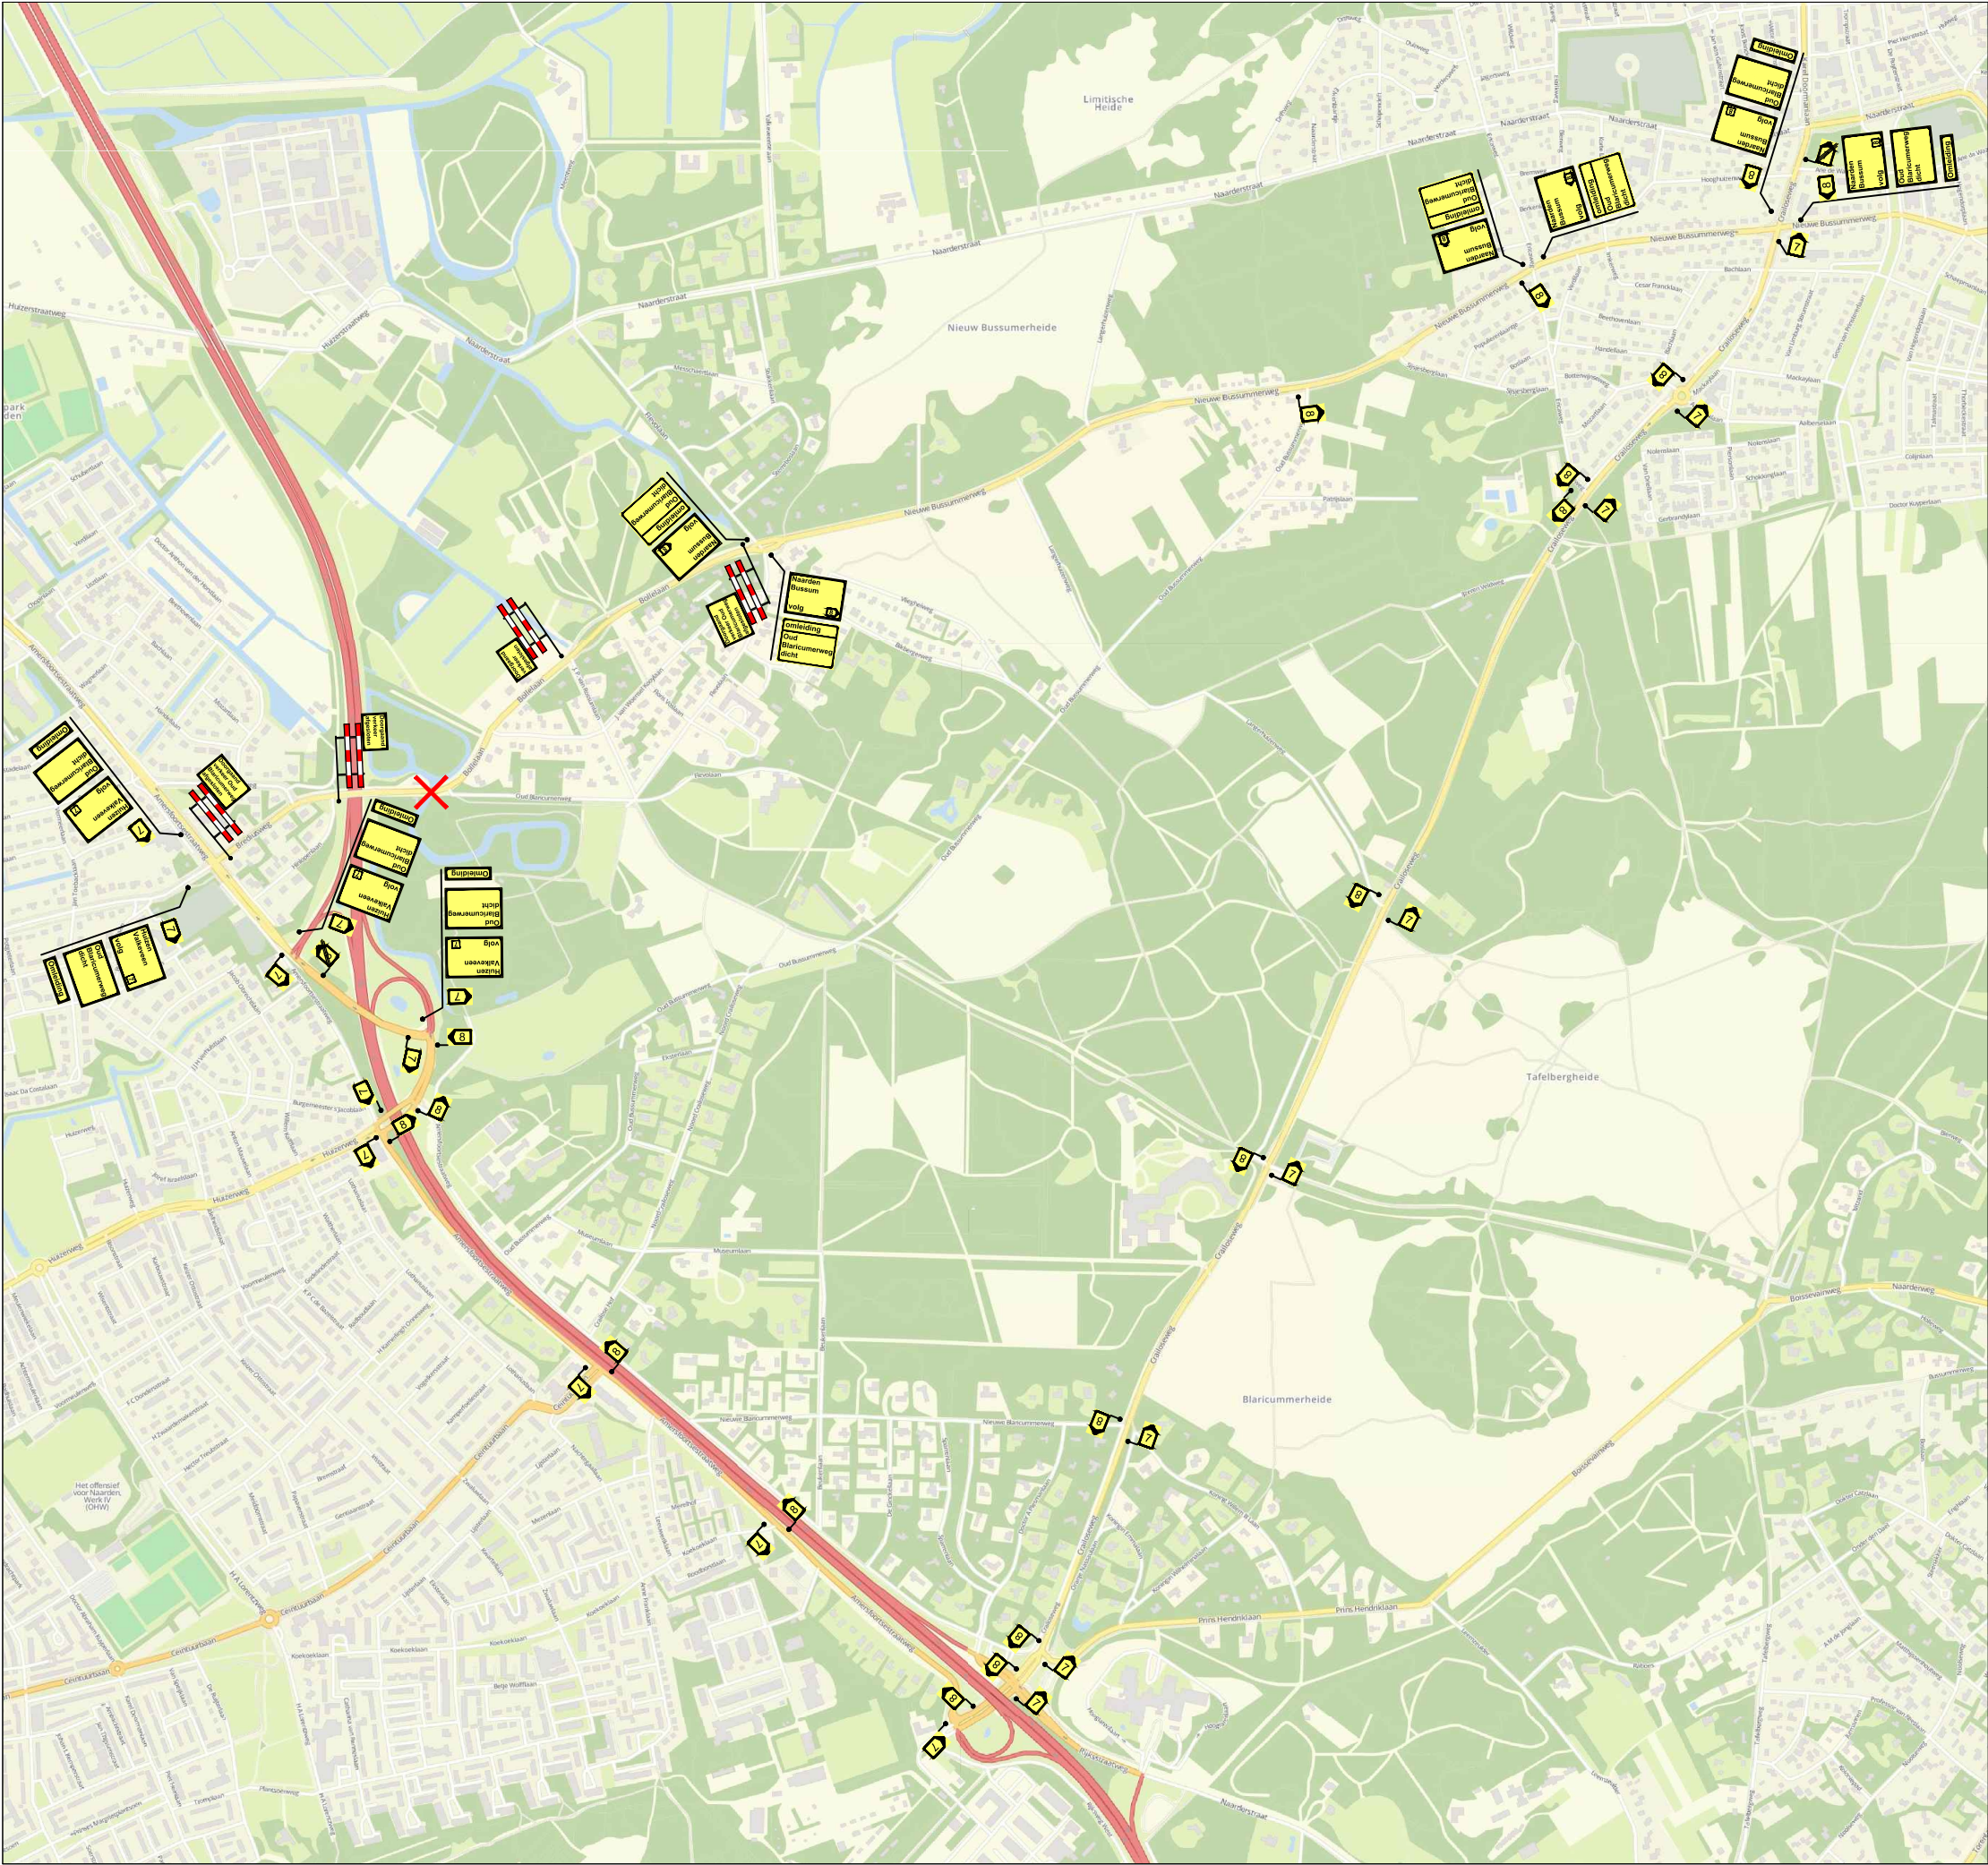

VERKLARING

 Locatie afgesloten brug

Project / omschrijving:
BEBORDINGSPLAN OMLEIDING
Werkzaamheden Boogbrug
Oud Blaricumweg - Naarden

gm gooisemeren

H.v. Steenwijk b.v.

Ontworpen: S. Slagmolen
Datum: 04-02-2016

Getekend: S. Slagmolen
Datum: 16-02-2016

Gecontroleerd: B. de Vos
Datum: 16-02-2016

Schaal: N.v.t.
Formaat: A3
Versie: 3

Tekeningnummer :
16.4037.1

BUKO INFRASUPPORT