




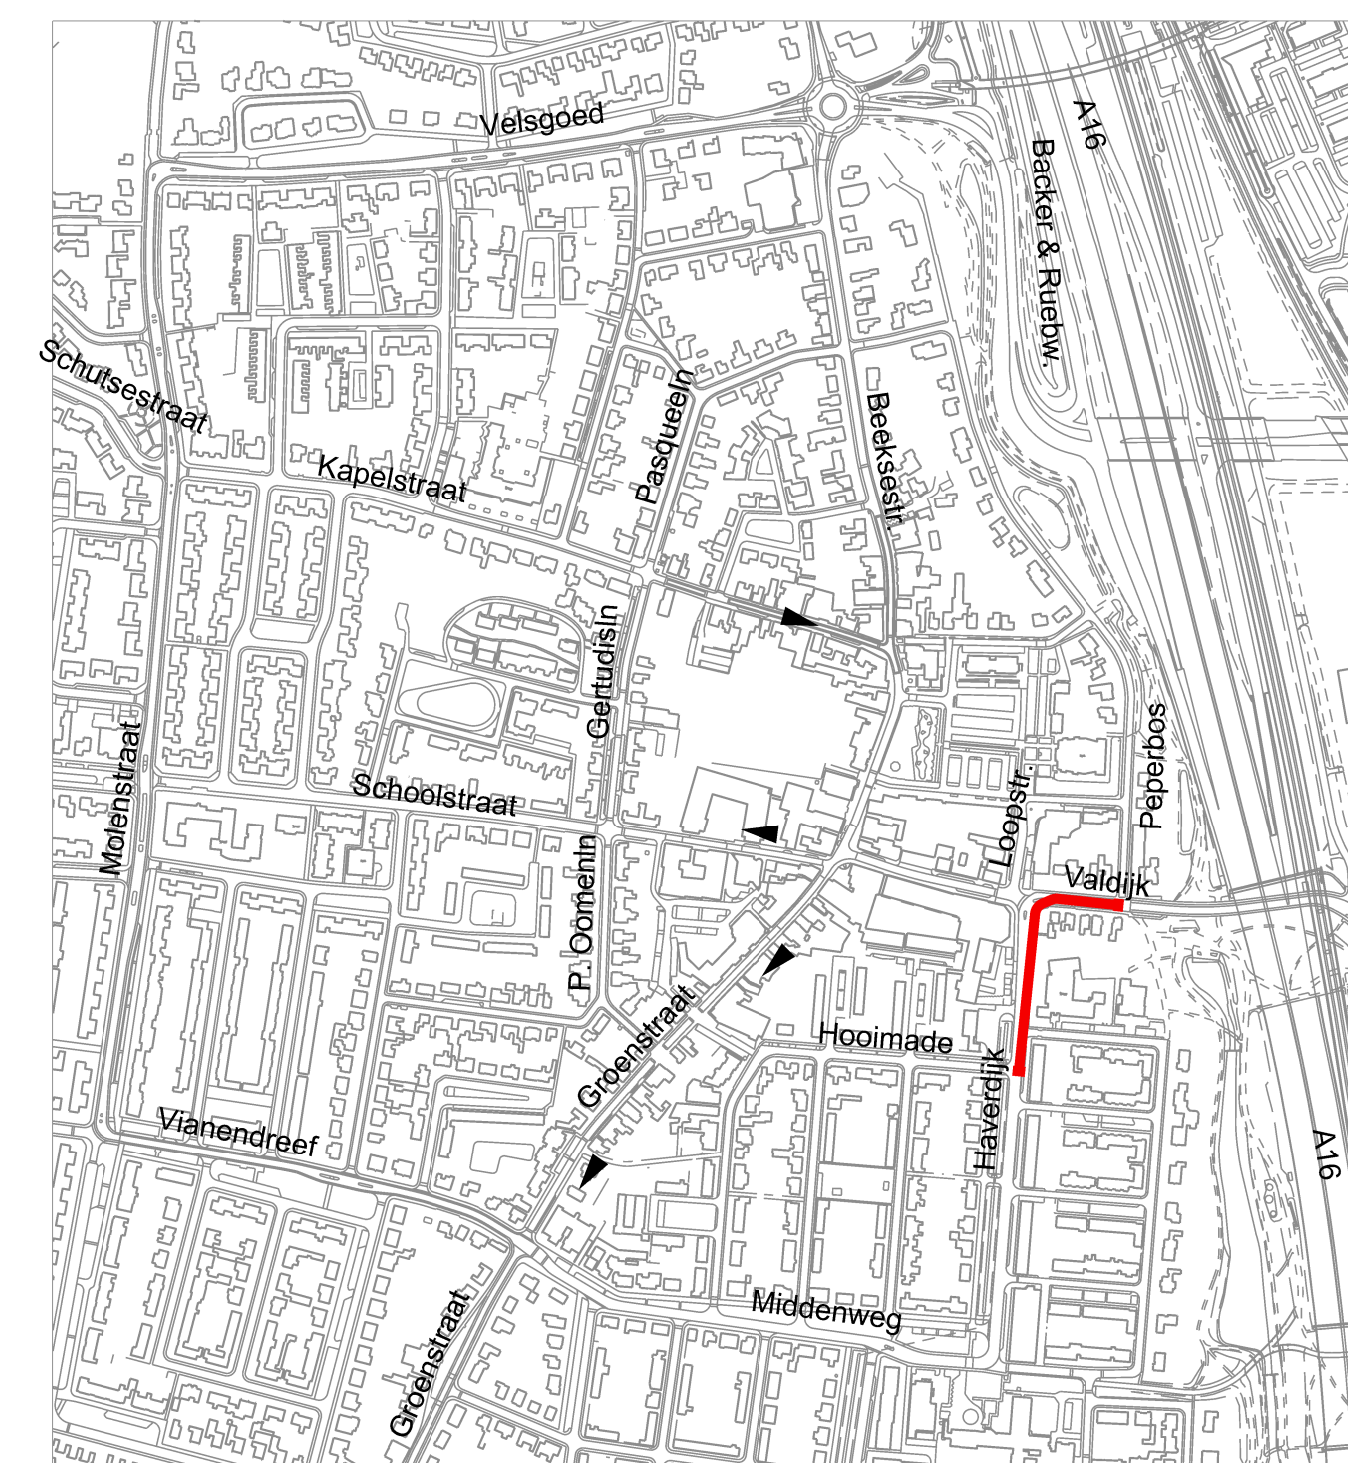


Fase 1a
Kruising Valdijk-Peperbos open
Knelpunten: sluipverkeer op Markt en Peperbos

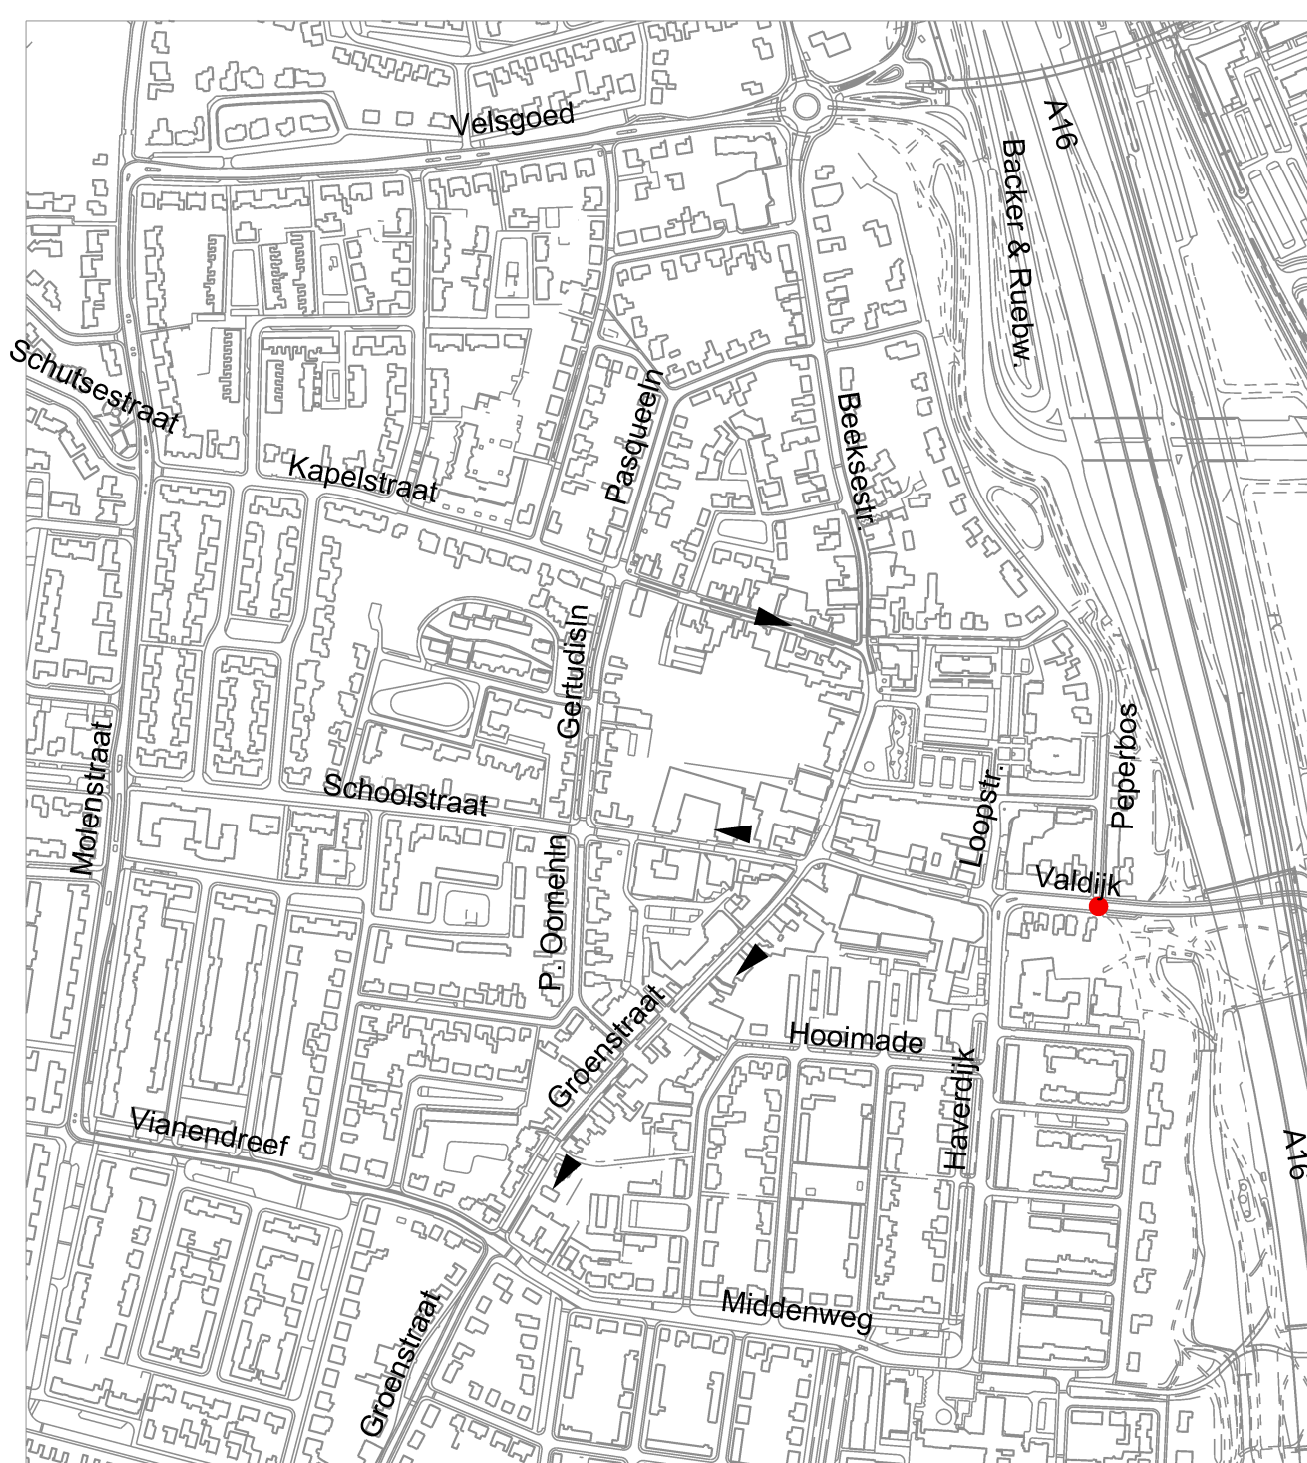

Fase 1b, Kruising Valdijk - Peperbos afgesloten

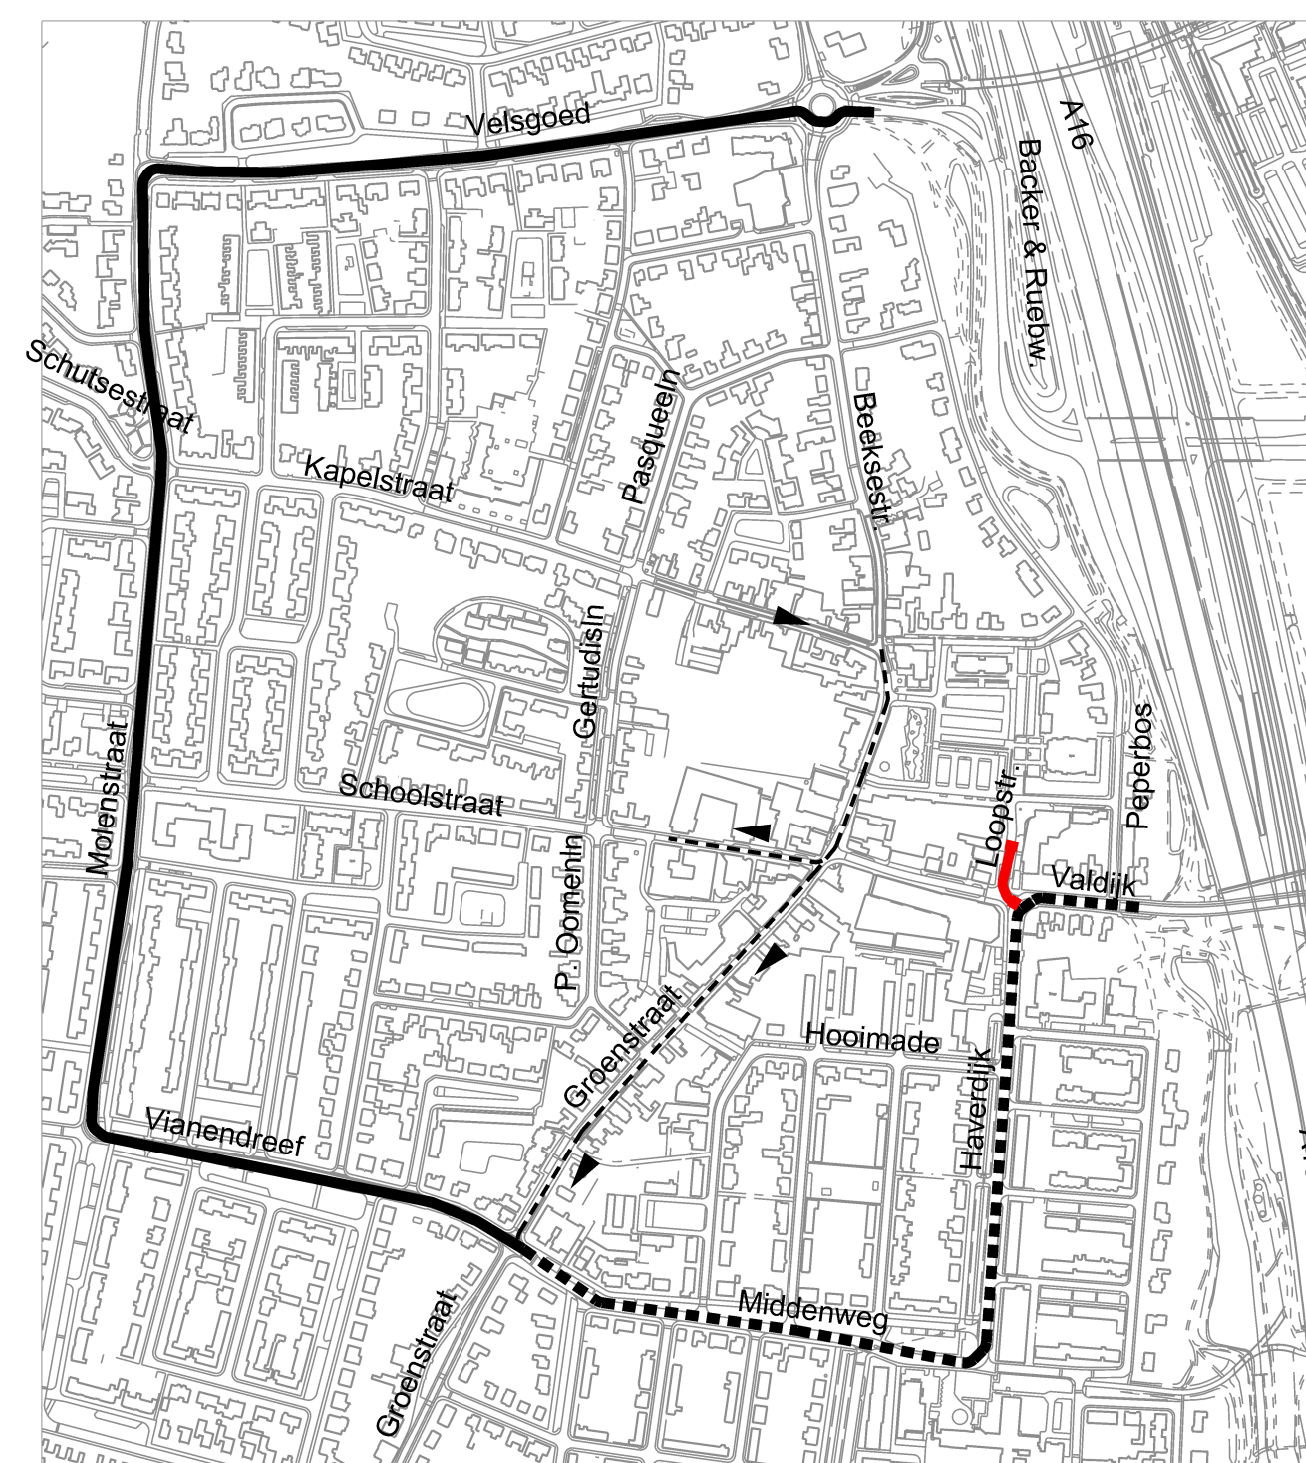


Fase 2 en 3
Knelpunten: bevoorrading Jumbo tijdens fase 3
2de omleiding alleen tbv bestemmingsverkeer centrum

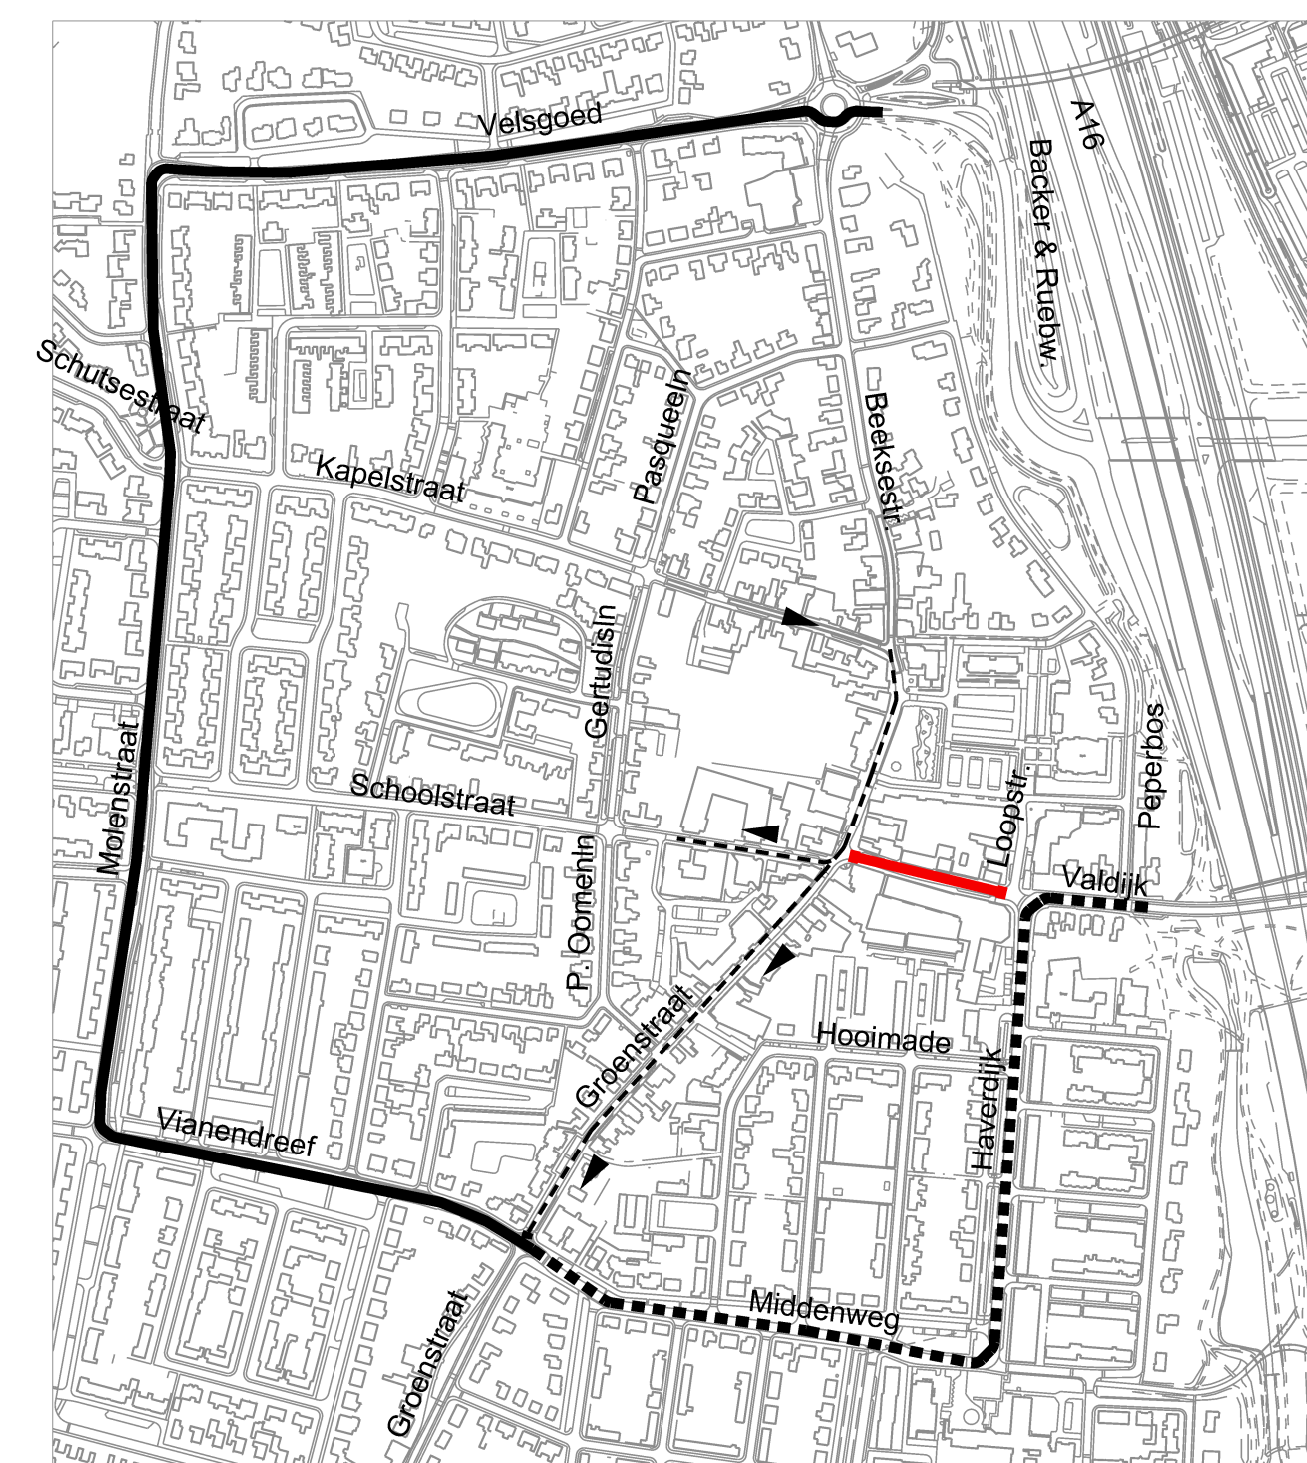


Fase 4, 5 en 6
2de omleiding alleen tbv bestemmingsverkeer centrum



Fase 7
1ste omleiding via Velsgoed, Molenstraat, Vianendreef
2de omleiding via Pasquelaan - Past. Oomenstraat
Eénrichtingsverkeer Schoolstraat omdraaien

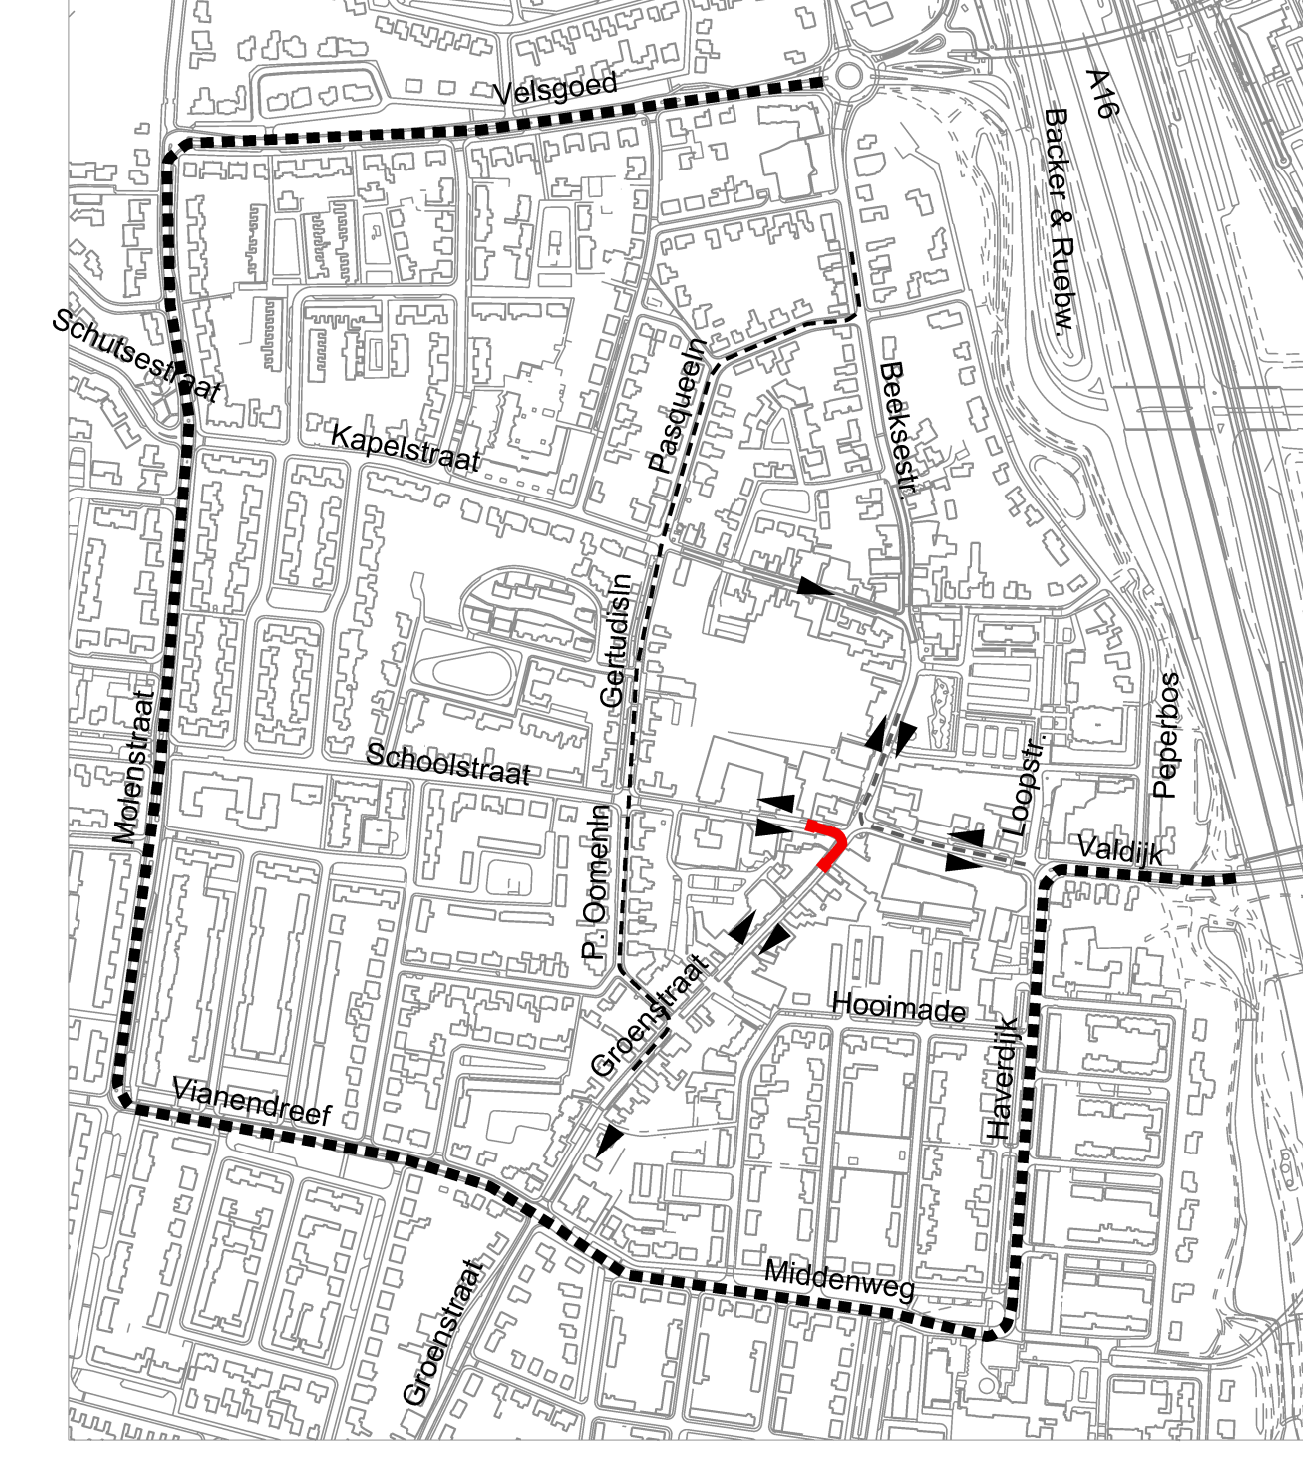


Fase 8
Omleiding via Velsgoed, Molenstraat, Vianendreef
2de omleiding via Pasquelaan - Past. Oomenstraat
Eénrichtingsverkeer Schoolstraat en gedeelte Groenstraat opheffen

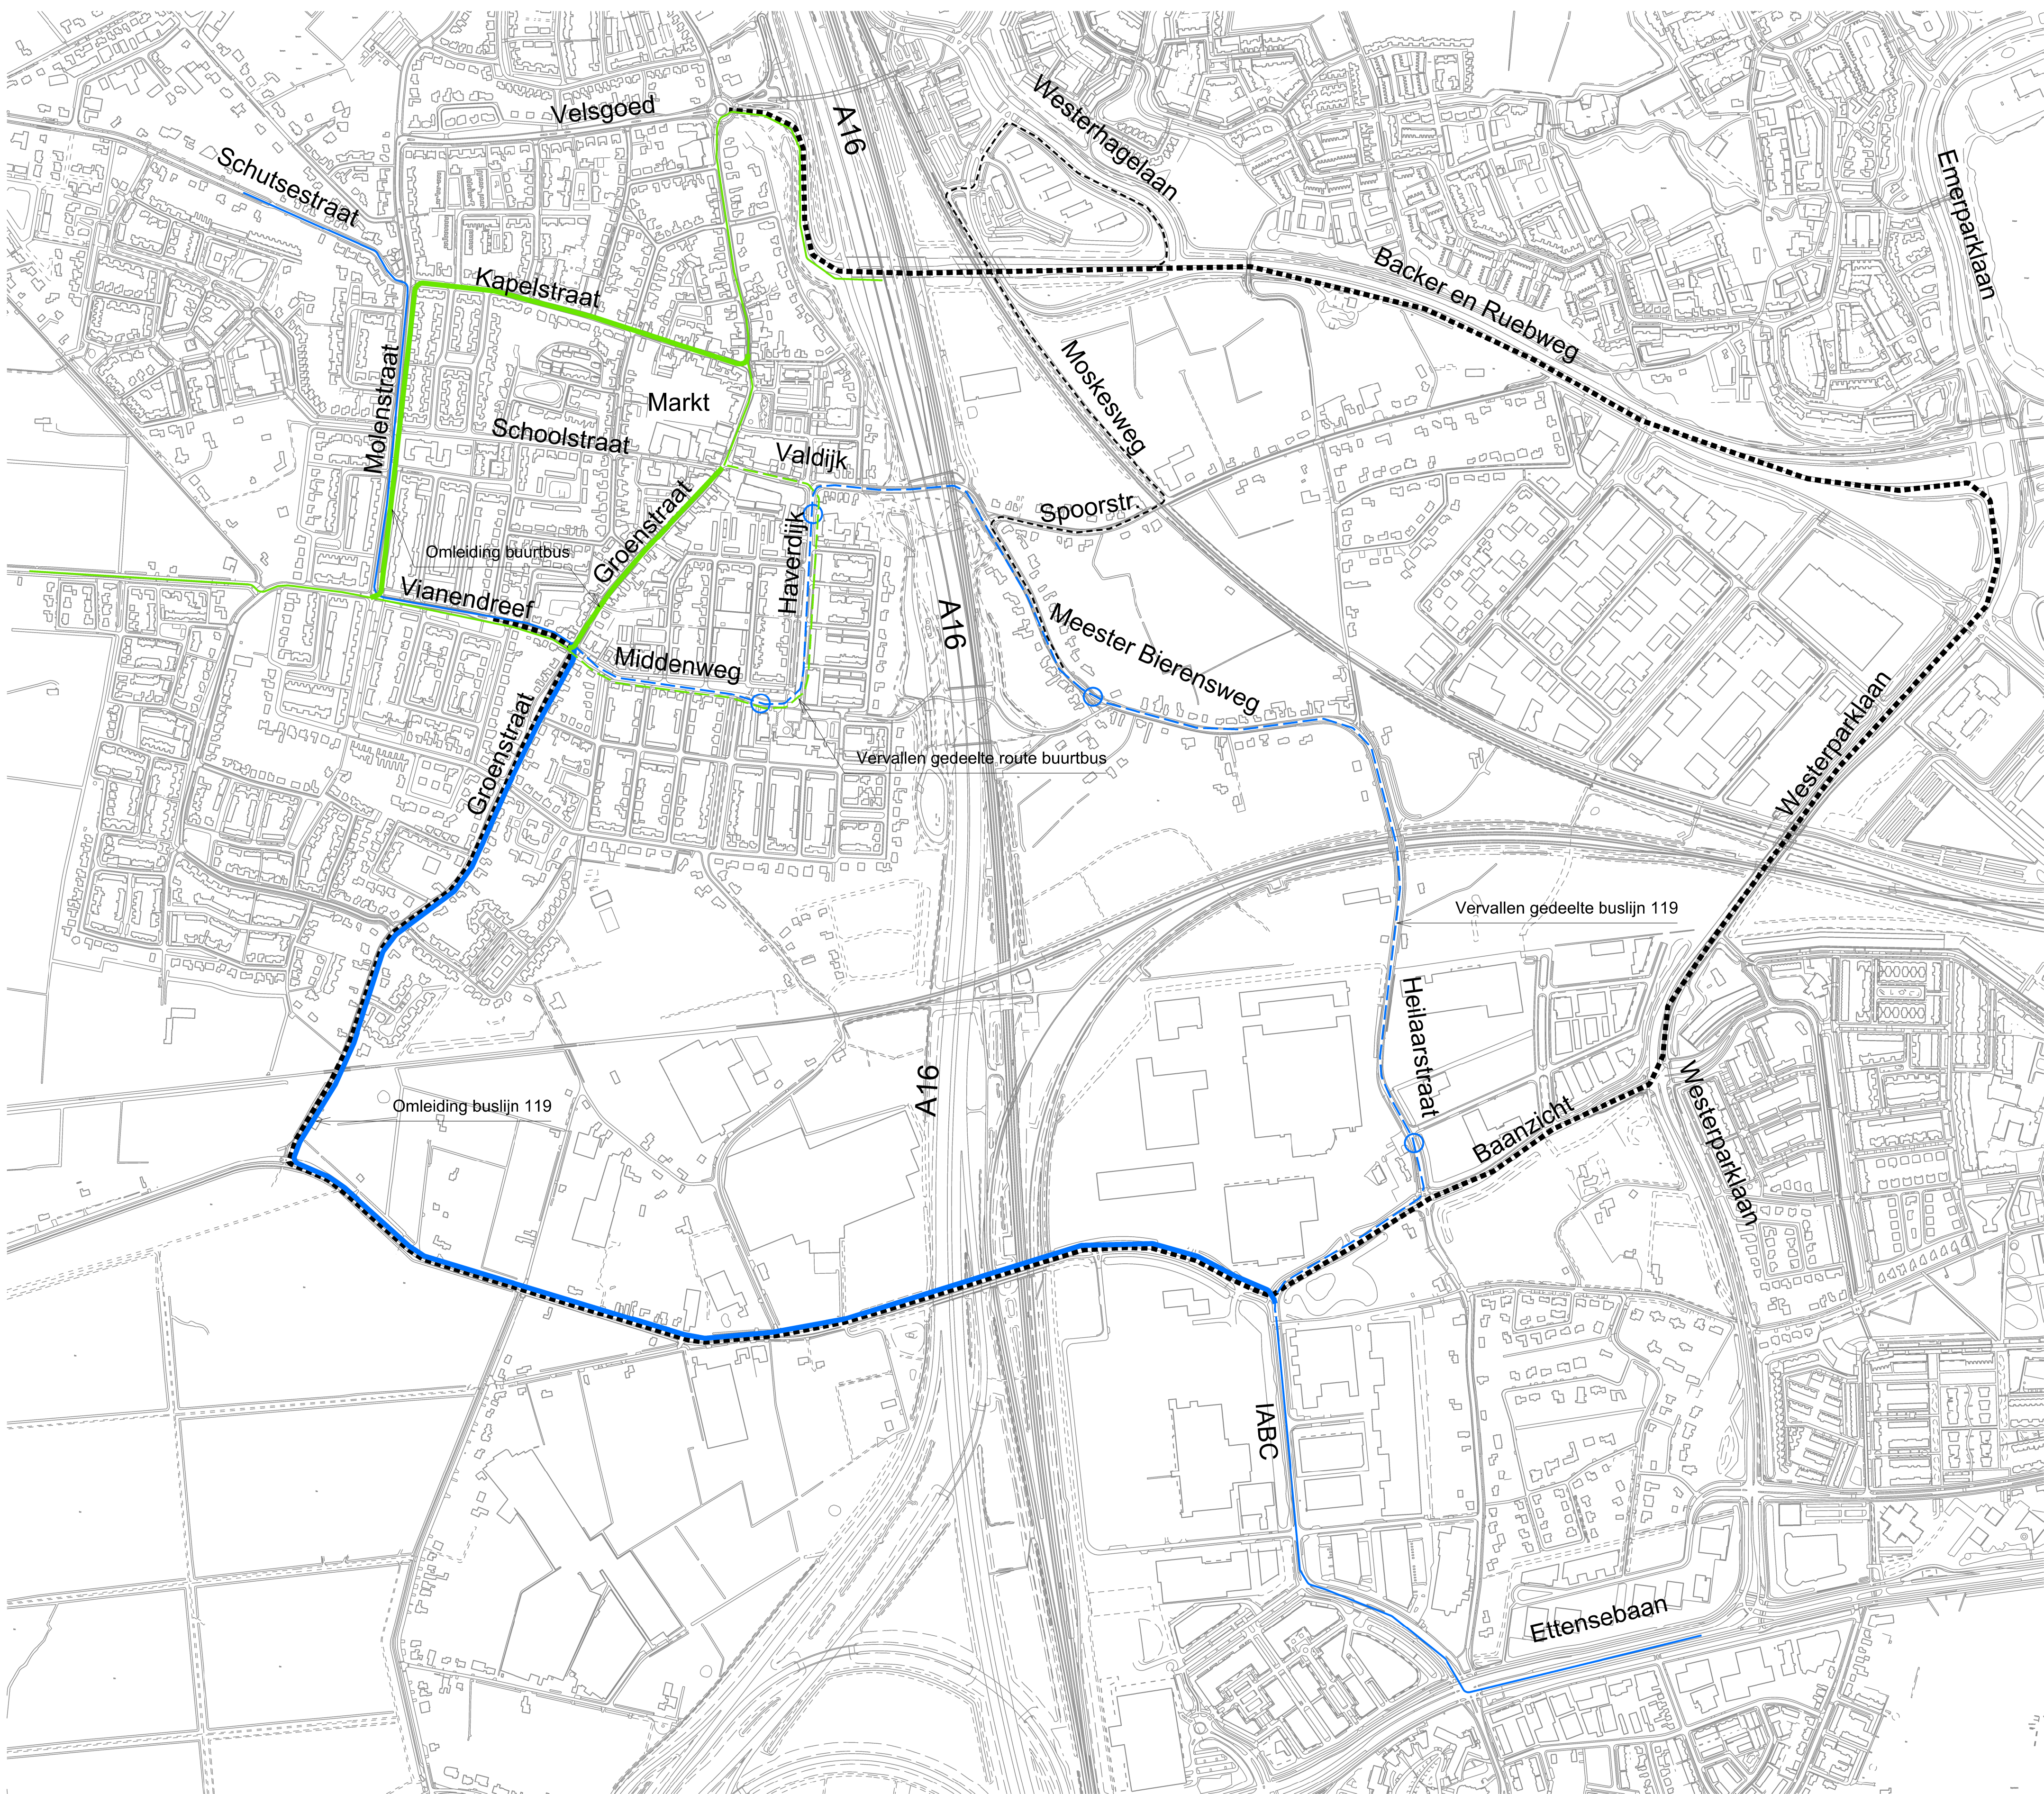

Fase 1a en 1b Stremming Haverdijk en Valdijk

- Hoofdomleiding
- 2de omleiding
- Buslijn 119
- Buslijn 119 omleiding
- Buslijn 119 vervallen
- Buurtbus
- Buurtbus omleiding
- Buurtbus vervallen

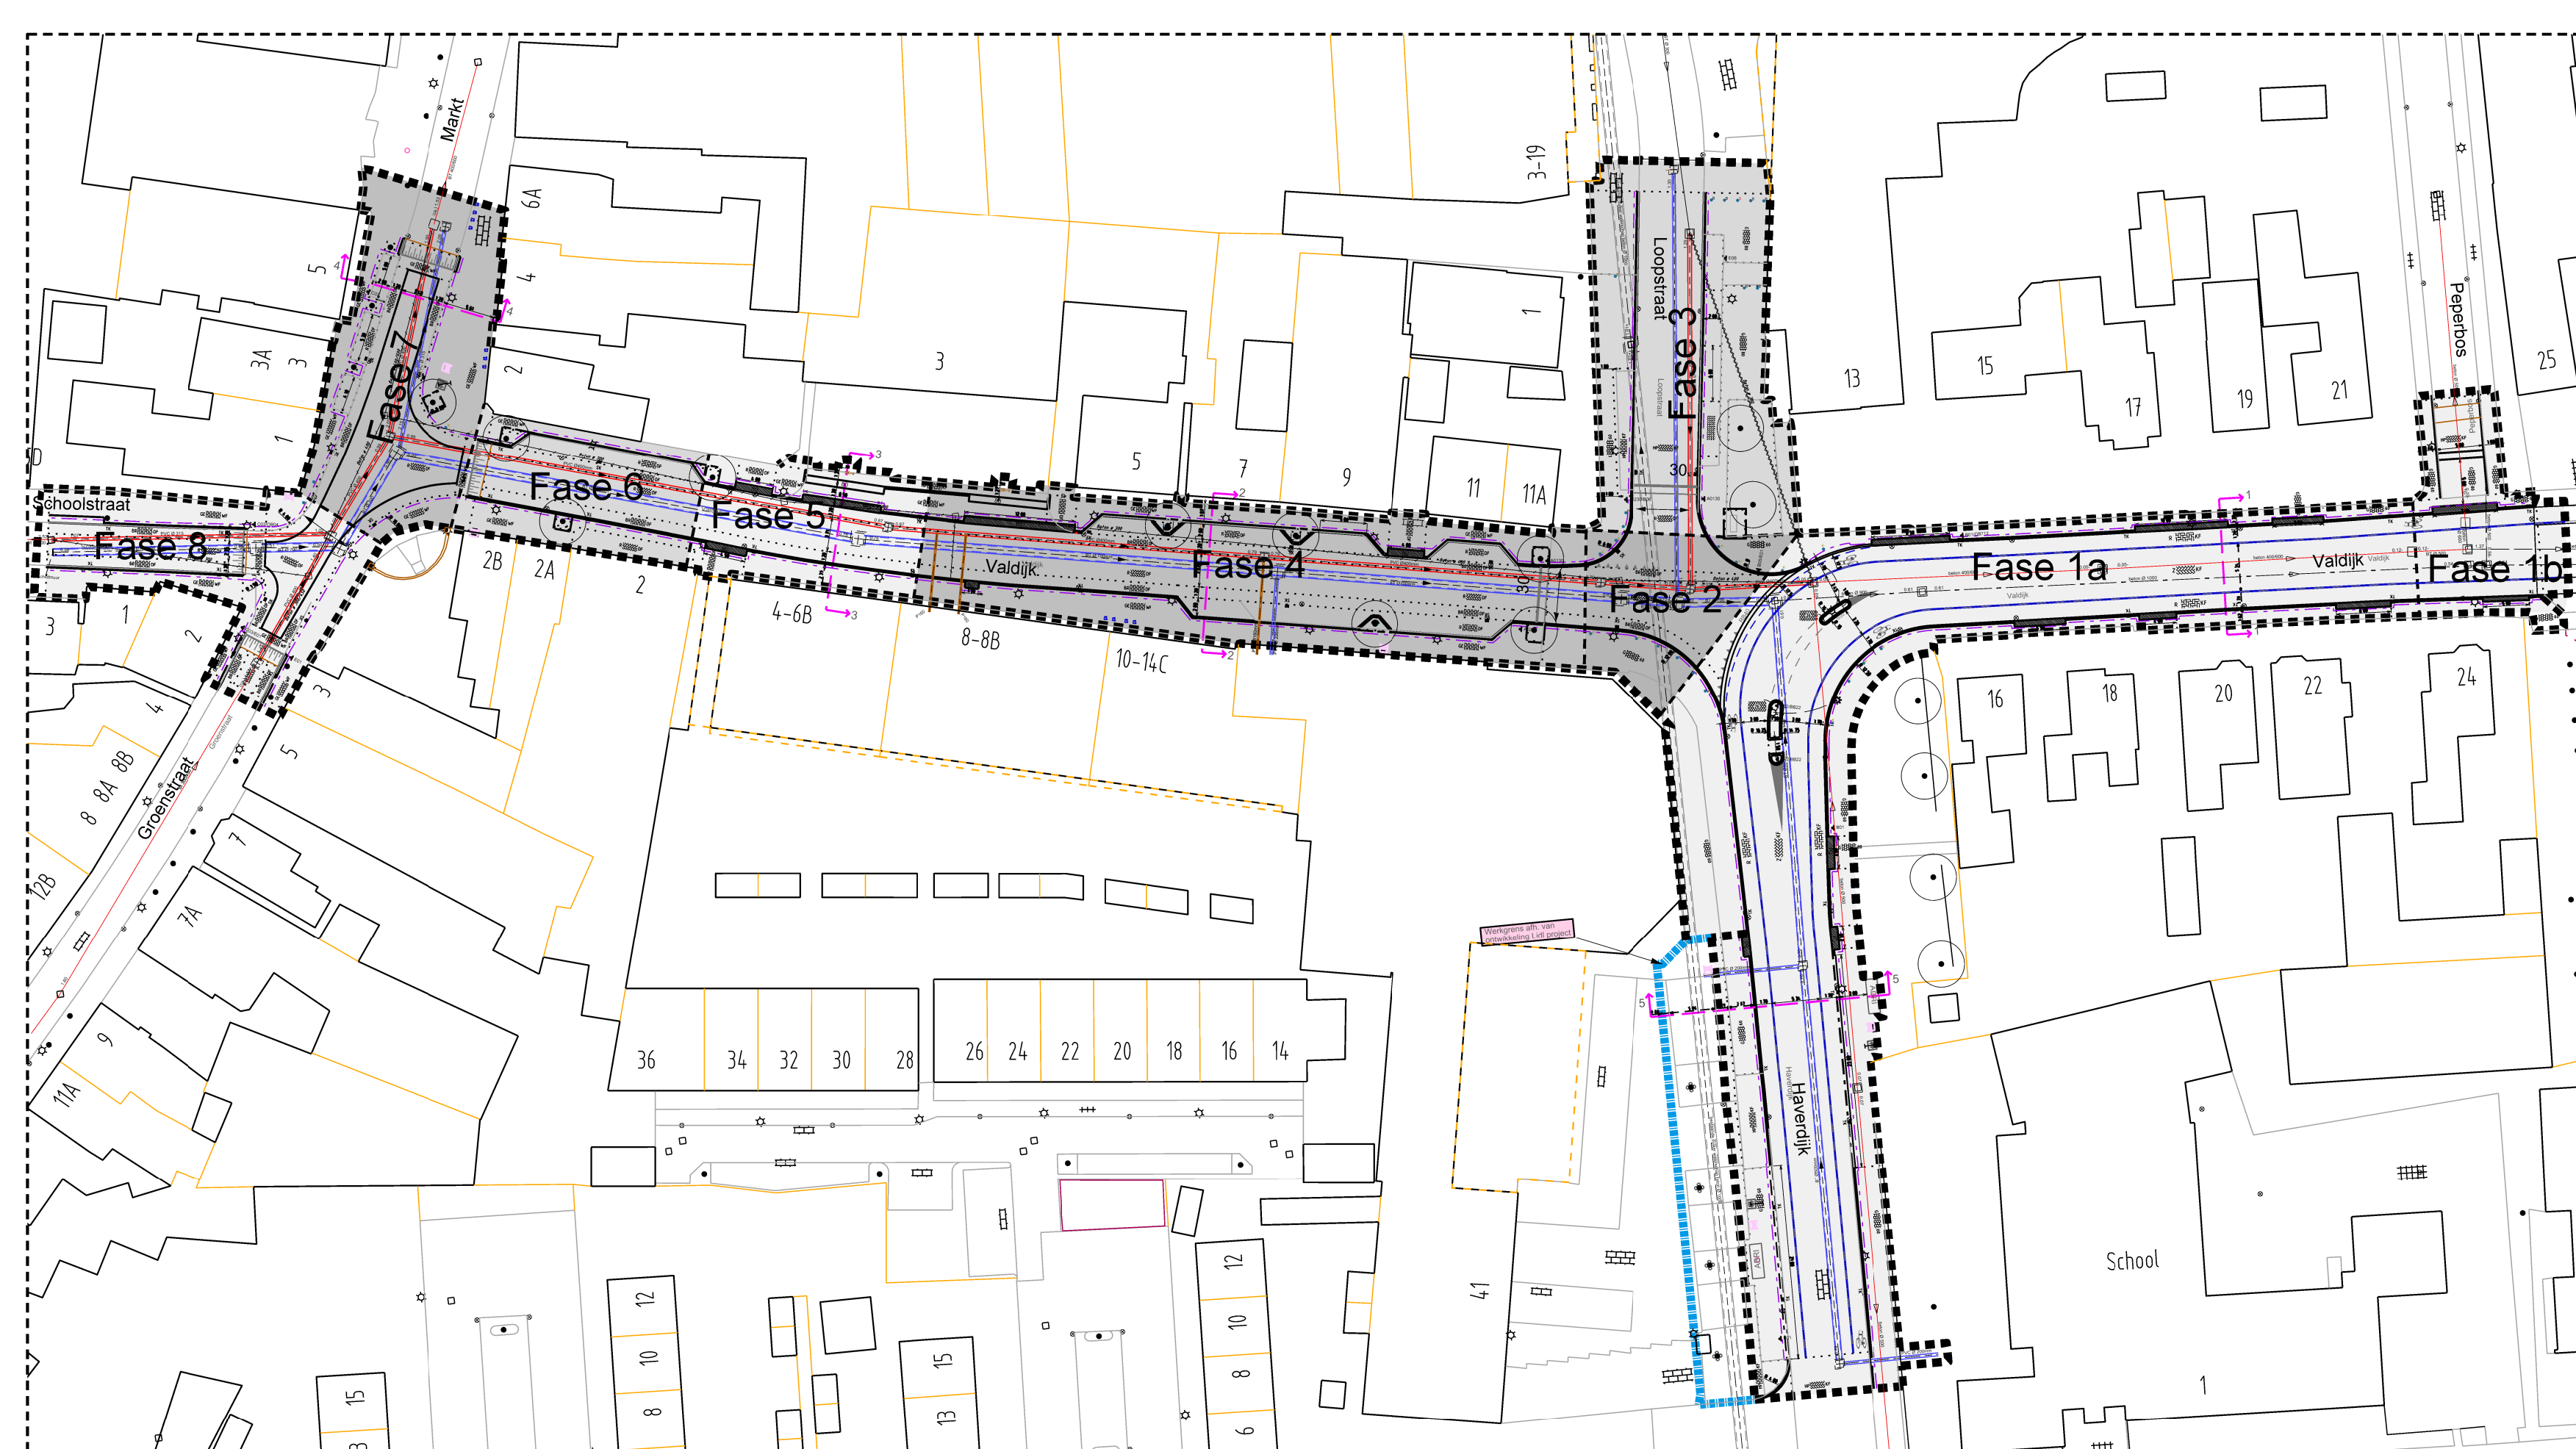

Fasering Valdijk 1 t/m 8

Besteknummer: 2540246 Projectmanager: Heijningen, R. van Schaal: 1:5000 Formaat: A0 Geleerd door: Kouters, W.A.M. Datum uitgifte: 15-01-2016 Vrijgegeven door: Kouters, W.A.M.		Omleidingsroute Valdijk Rietering 2015	
Status: Aanmaken		Aanmaken	
Gemeente Breda		Directie Beheer Afdeling Stadsingenieurs Breda	
Breedte: 1000 Hoogte: 1000 Dikte: 1000		dms: 16077 - SIB-VAl-INF-0011.dgn Documenttype: Tekening Documentnummer: 297905 Versie: 0	