


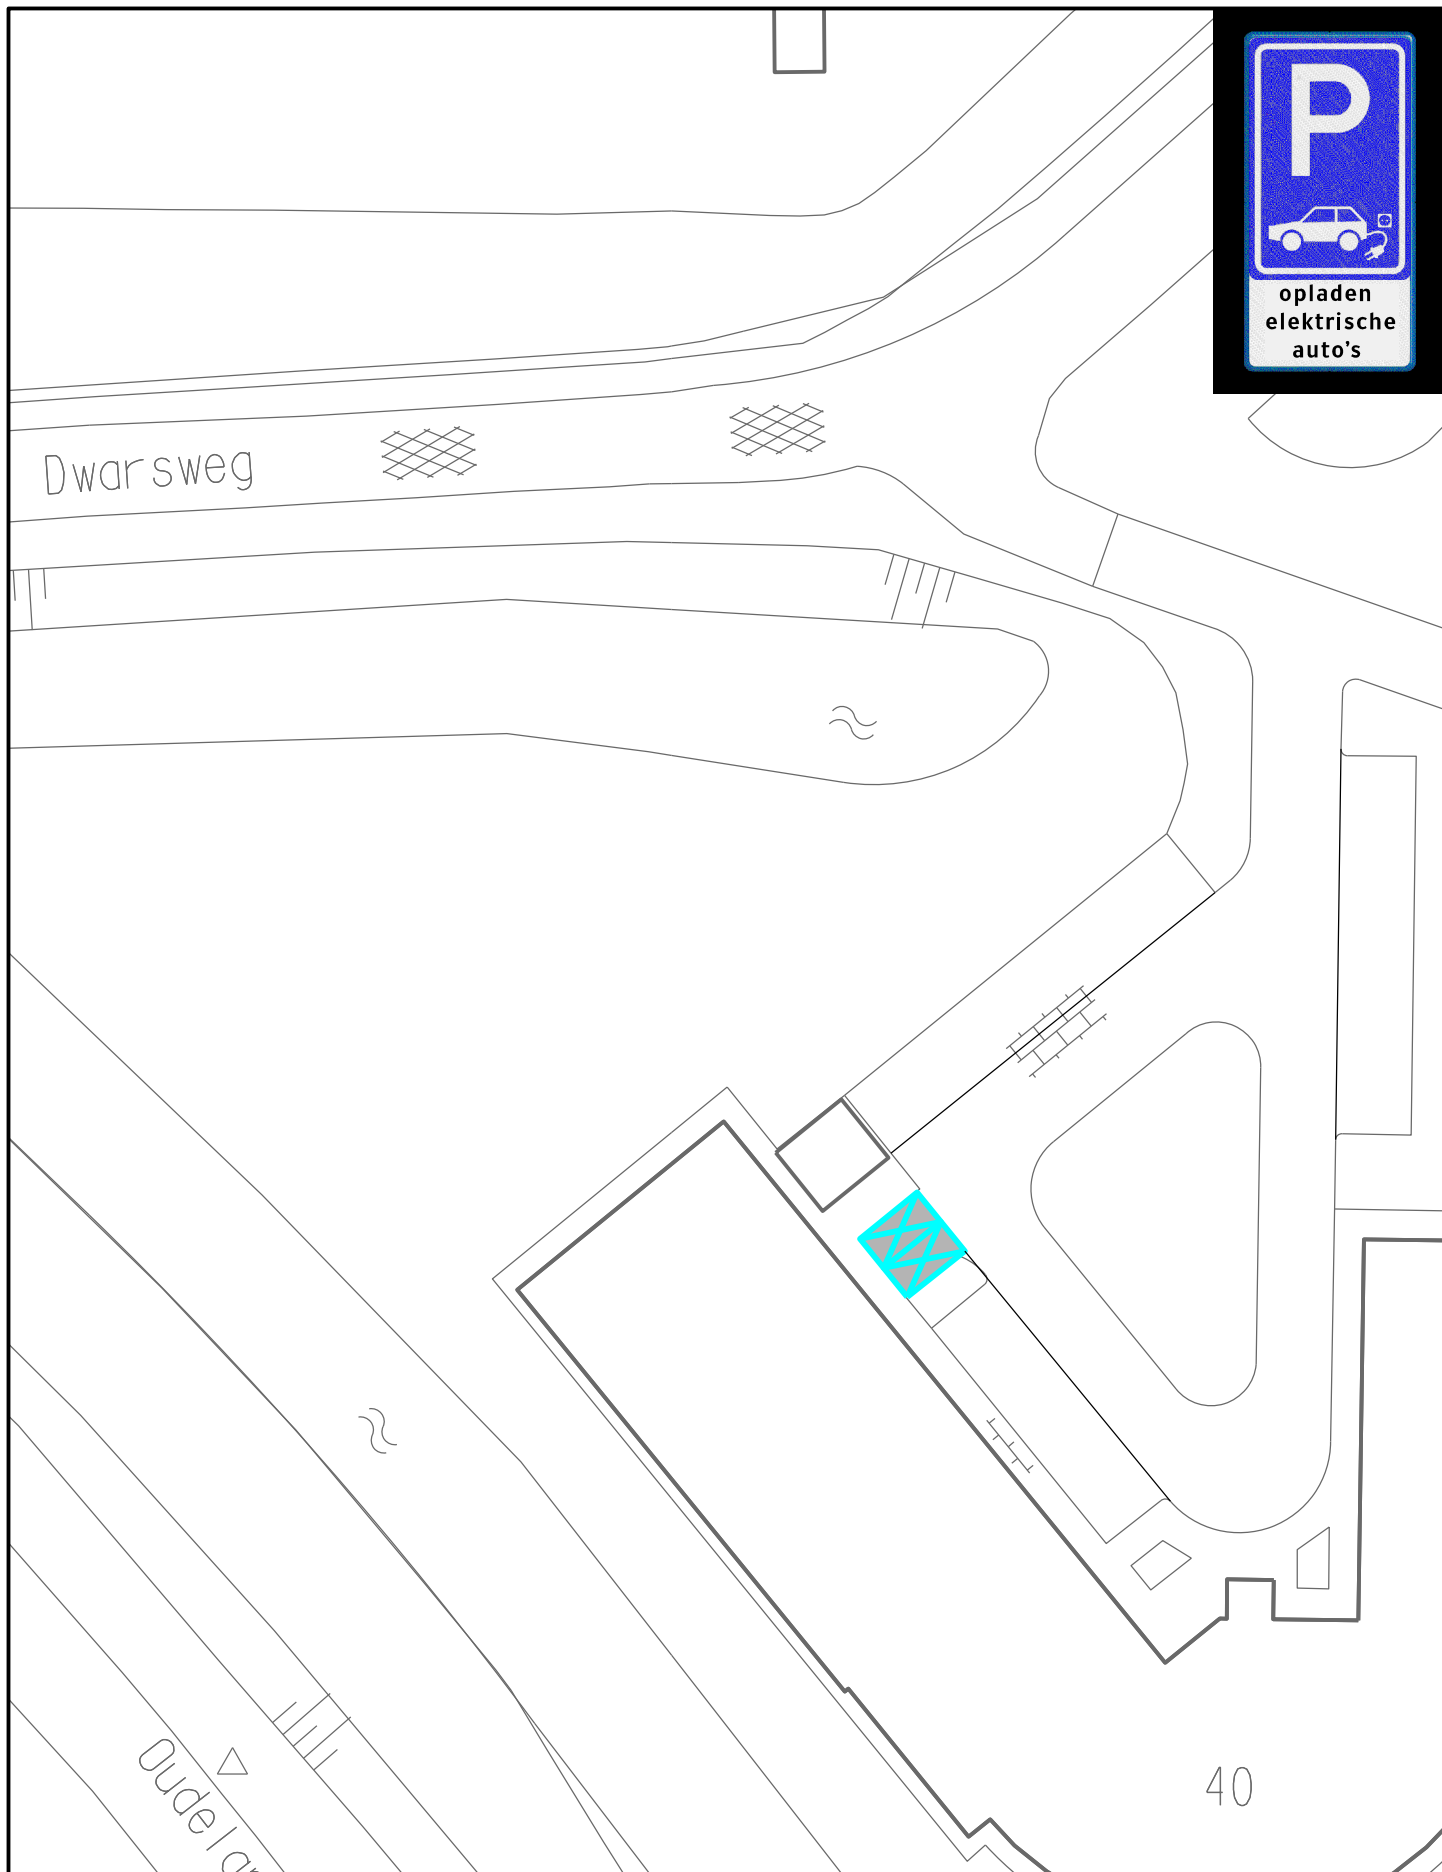

		gewijzigd: 	onderwerp : Verkeersbesluit Z-15-54699  Parkeren uitsluitend voor opladen elektrische auto's Dwarsweg 40, Middelharnis	
datum: 25-11-2015	schaal: 1 : 500	get : BV		