

Lidl Vlissingen

Ontwerp
Datum 31-8-2015

Behoort bij een besluit van
burgemeester en wethouders
van de gemeente Vlissingen d.d.

10 MAART 2016



Mercuriusweg

Derden Bestand
948 m²

Winkelcentrum Bestand
2.118 m²



A20
Hermesweg 20
Vlaanderen
Kadastrale aanduiding
sectie B 2311

Hermesweg







PLANBEOORDELING BRANDVEILIGHEID

Betreft : Aanvraag Omgevingsvergunning nieuwbouw winkel LIDL Vlissingen
Referentienummer : 645075
Tekeningen : aanvraag 1827919

SIT 01 bouwaanvraag situatie d.d. 01-07-2015,
PLG 01 bouwaanvraag plattegrond nieuw d.d. 02-03-2016 (4^e wijz.)
PLG DK 01 bouwaanvraag plattegrond dak d.d. 20-07-2015
GVL 01 bouwaanvraag gevels nieuw d.d. 02-03-2015 (2^e wijz.)
DET 01 bouwaanvraag detail 1 d.d. 01-07-2015
DRSN 01 bouwaanvraag doorsnede d.d. 02-03-2015 (1^e wijz.)

Rapport Beheersbaarheid van brand 2007; rapportnr. 2445-Vlissingen-01-01 dd. 20 juli 2015

Datum beoordeling : 8 maart 2016

Omschrijving:

De aanvraag betreft nieuwbouw van een winkel van de keten LIDL.
Toetsing conform nieuwbouweisen Bouwbesluit 2012.

Aanvraag is akkoord onder voorwaarden.

Gebruiksmelding brandveilig gebruik

Het Bouwbesluit geeft aan dat er voor het (bedrijfsmatig) gelijktijdig aanwezig kunnen hebben van meer dan 50 personen een 'gebruiksmelding brandveilig gebruik' ingediend moet worden.


Beperking van uitbreiding van brand:

- Er is niet aangeven of er een technische ruimte komt. Indien het nominale vermogen van de cv-ketel meer is dan 130 kW dan dient deze ruimte uitgevoerd te worden als afzonderlijk brandcompartiment.

Verlichting

- Hoeveelheid en posities algemene noodverlichting in overleg met een erkende installateur.

D. van Wassenberg, Medewerker brandpreventie Veiligheidsregio Zeeland | Stromenweg 7, 4335 JR
Middelburg | Postbus 8016, 4330 EA Middelburg | tel. (0118) 421100 | mobiel (06) 22806599 |
bezoek onze website: www.vrzeeland.nl

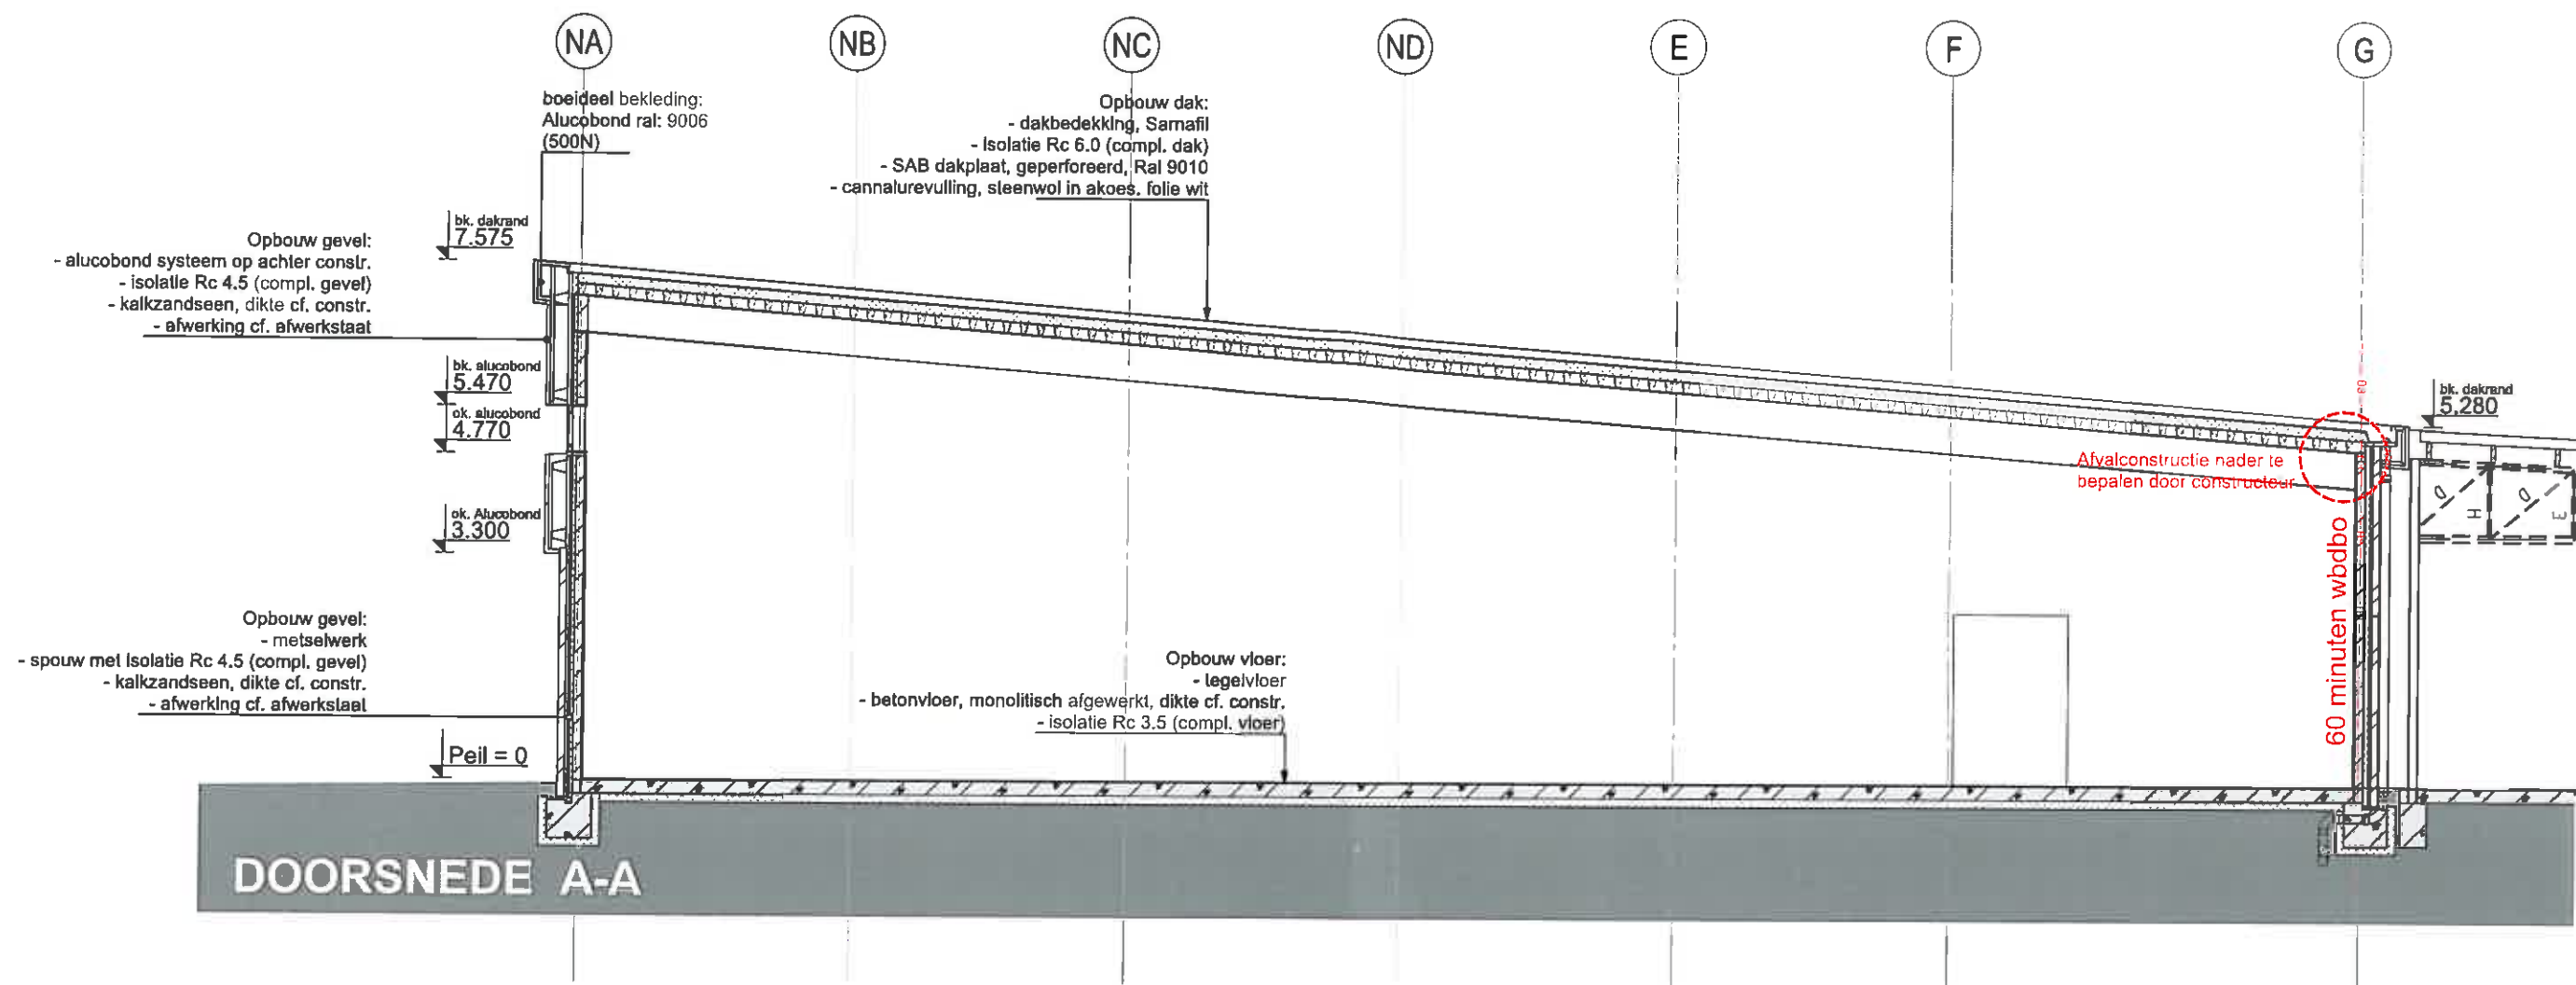

Behoort bij een besluit van
burgemeester en wethouders
van de gemeente Vlissingen d.d.
10 MAART 2016

Wijziging	02.03.2016	C.M.	C.V.	C.V.
Definitief	01.07.2015	C.M.	C.V.	C.V.
status	datum	tek	gez	pl
projectnummer	384.86	schaal	1:100	
fase	BAV	formaat	A3	
tekeningnummer	DRNS 01			
tekeningnaam	Doorsnede 01			
project	Lidl Vlissingen			
plaats	Vlissingen			
opdrachtgever	Lidl Nederland GmbH			
STUDIO BOUWHAVEN				
Wilgenbos 20 3311 JX DORDRECHT T 078 6330646				
E studio@studiobouwhaven.nl				