



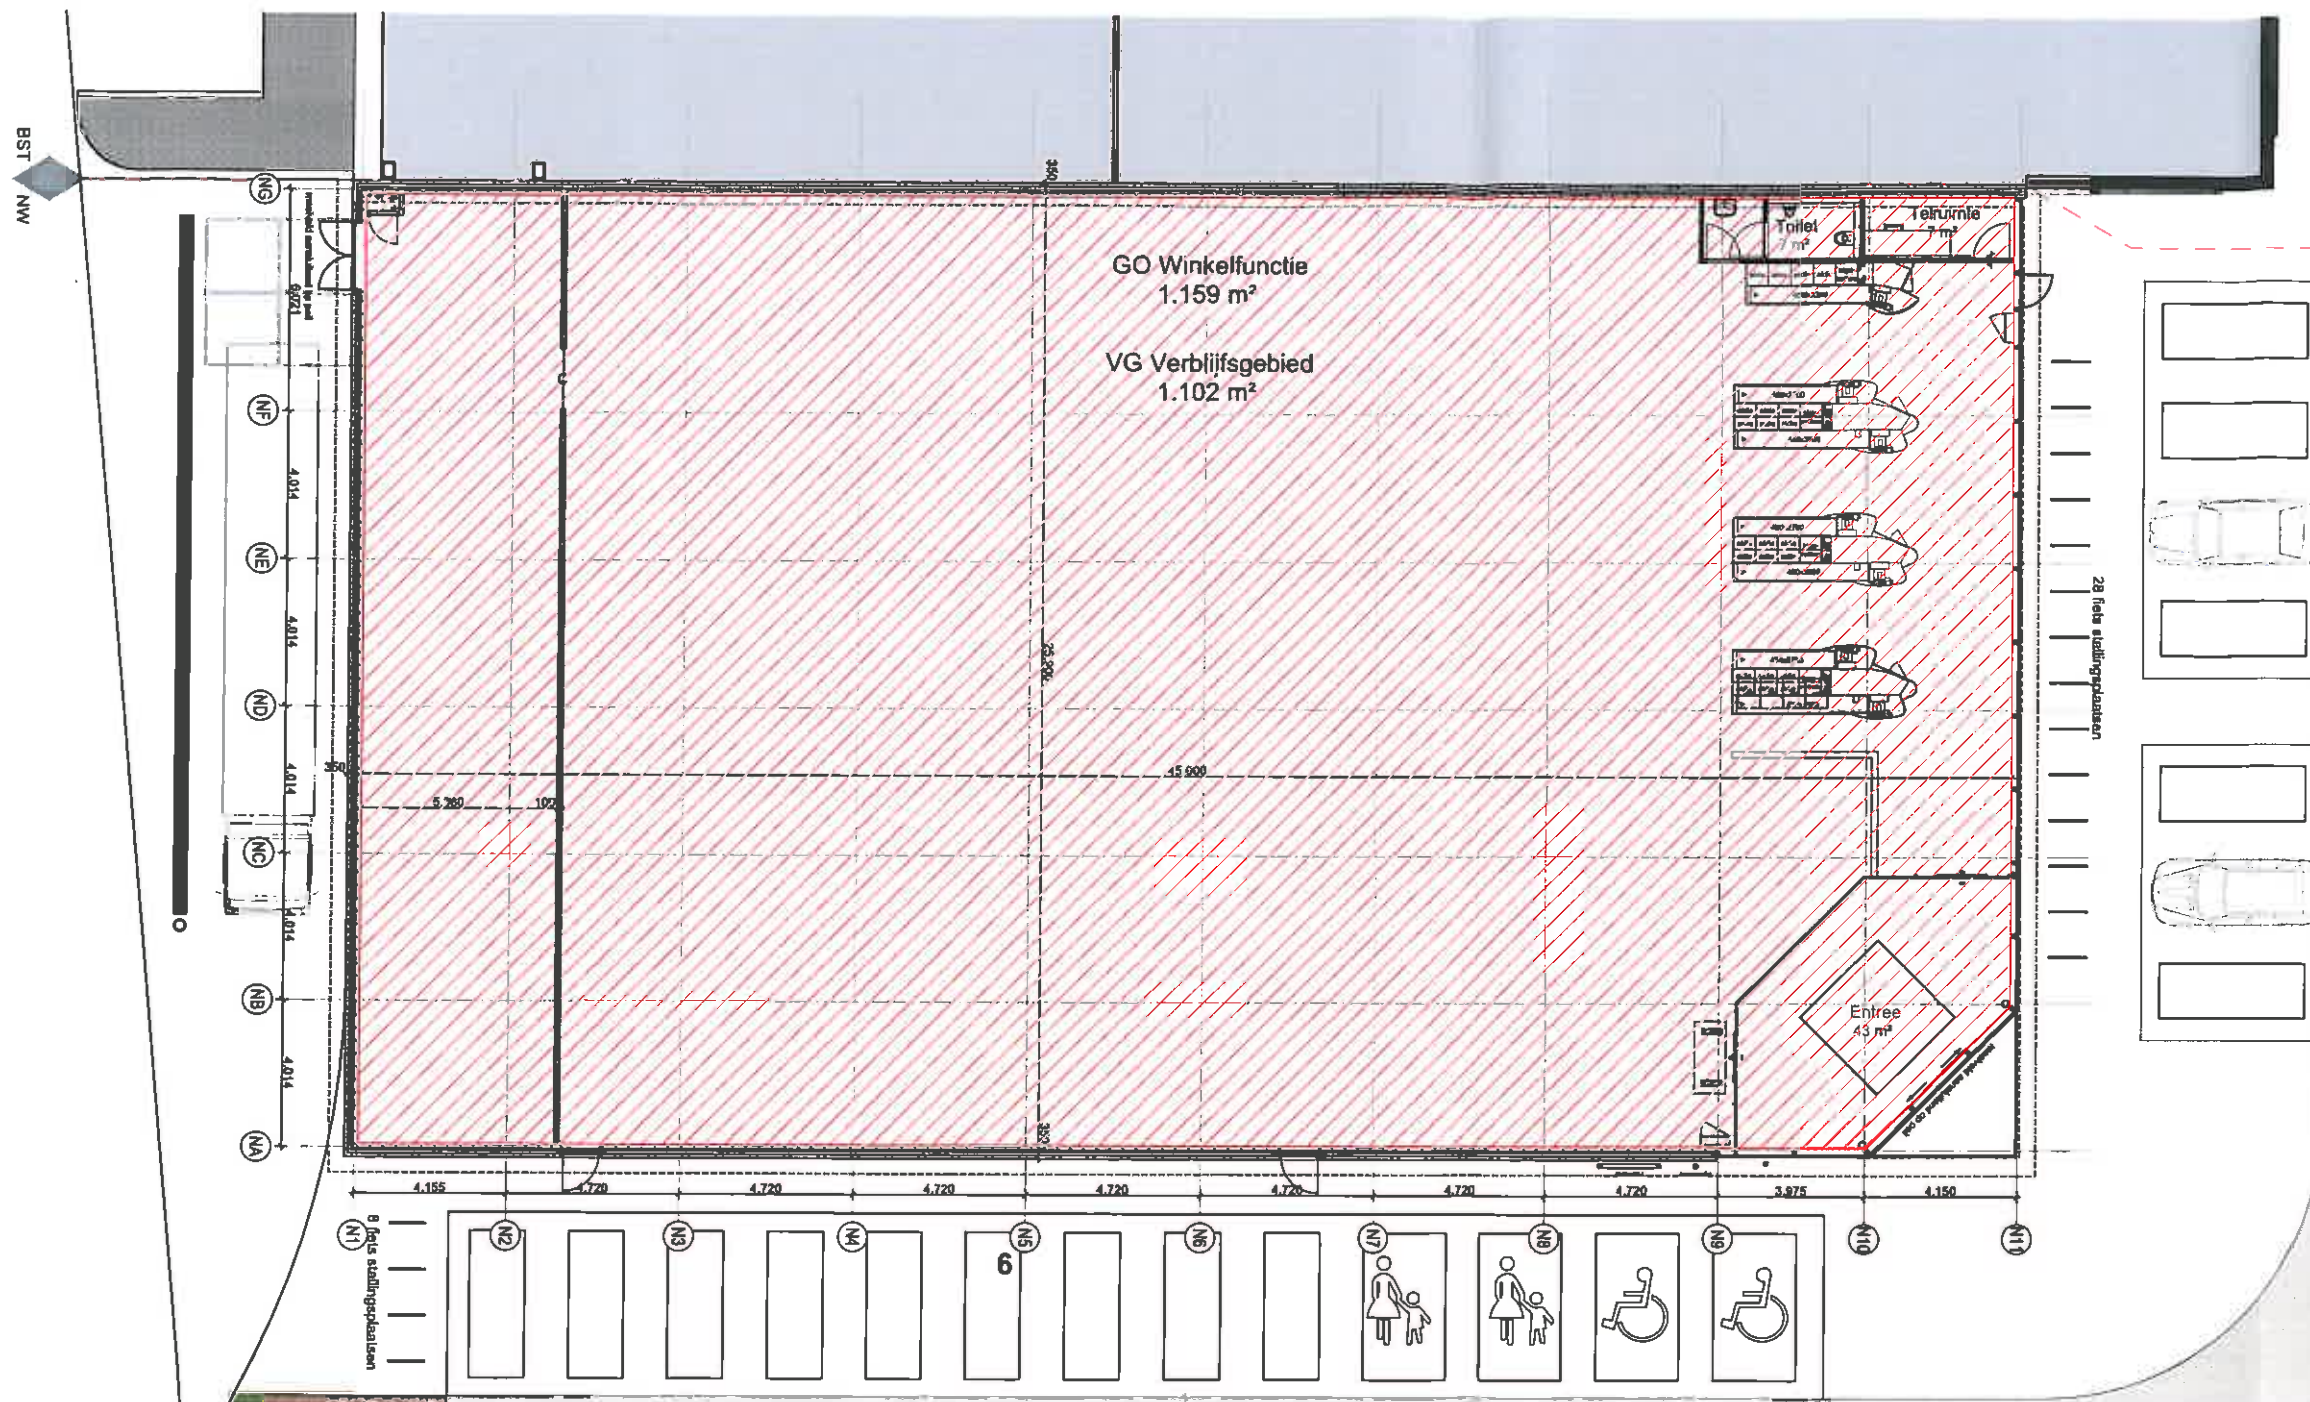

Behoort bij een besluit van
burgemeester en wethouders
van de gemeente Vlissingen d.d.

10 MAART 2016

Verwarmde zone

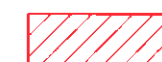

Definitief status	20.07.2015 datum	C.M. tek	C.V. gez	C.V. pl
----------------------	---------------------	-------------	-------------	------------

projectnummer	384.86	schaal	1:200
---------------	--------	--------	-------

fase	BAV	formaat	A3
------	-----	---------	----

tekeningnummer DBT 02

tekeningnaam Verwarmde zone

project Lidl Vlissingen

plaats Vlissingen

opdrachtgever Lidl Nederland GmbH

STUDIO BOUWHAVEN

Wilgenbos 20 3311 JX DORDRECHT T 078 5330646
E studio@studiobouwhaven.nl