



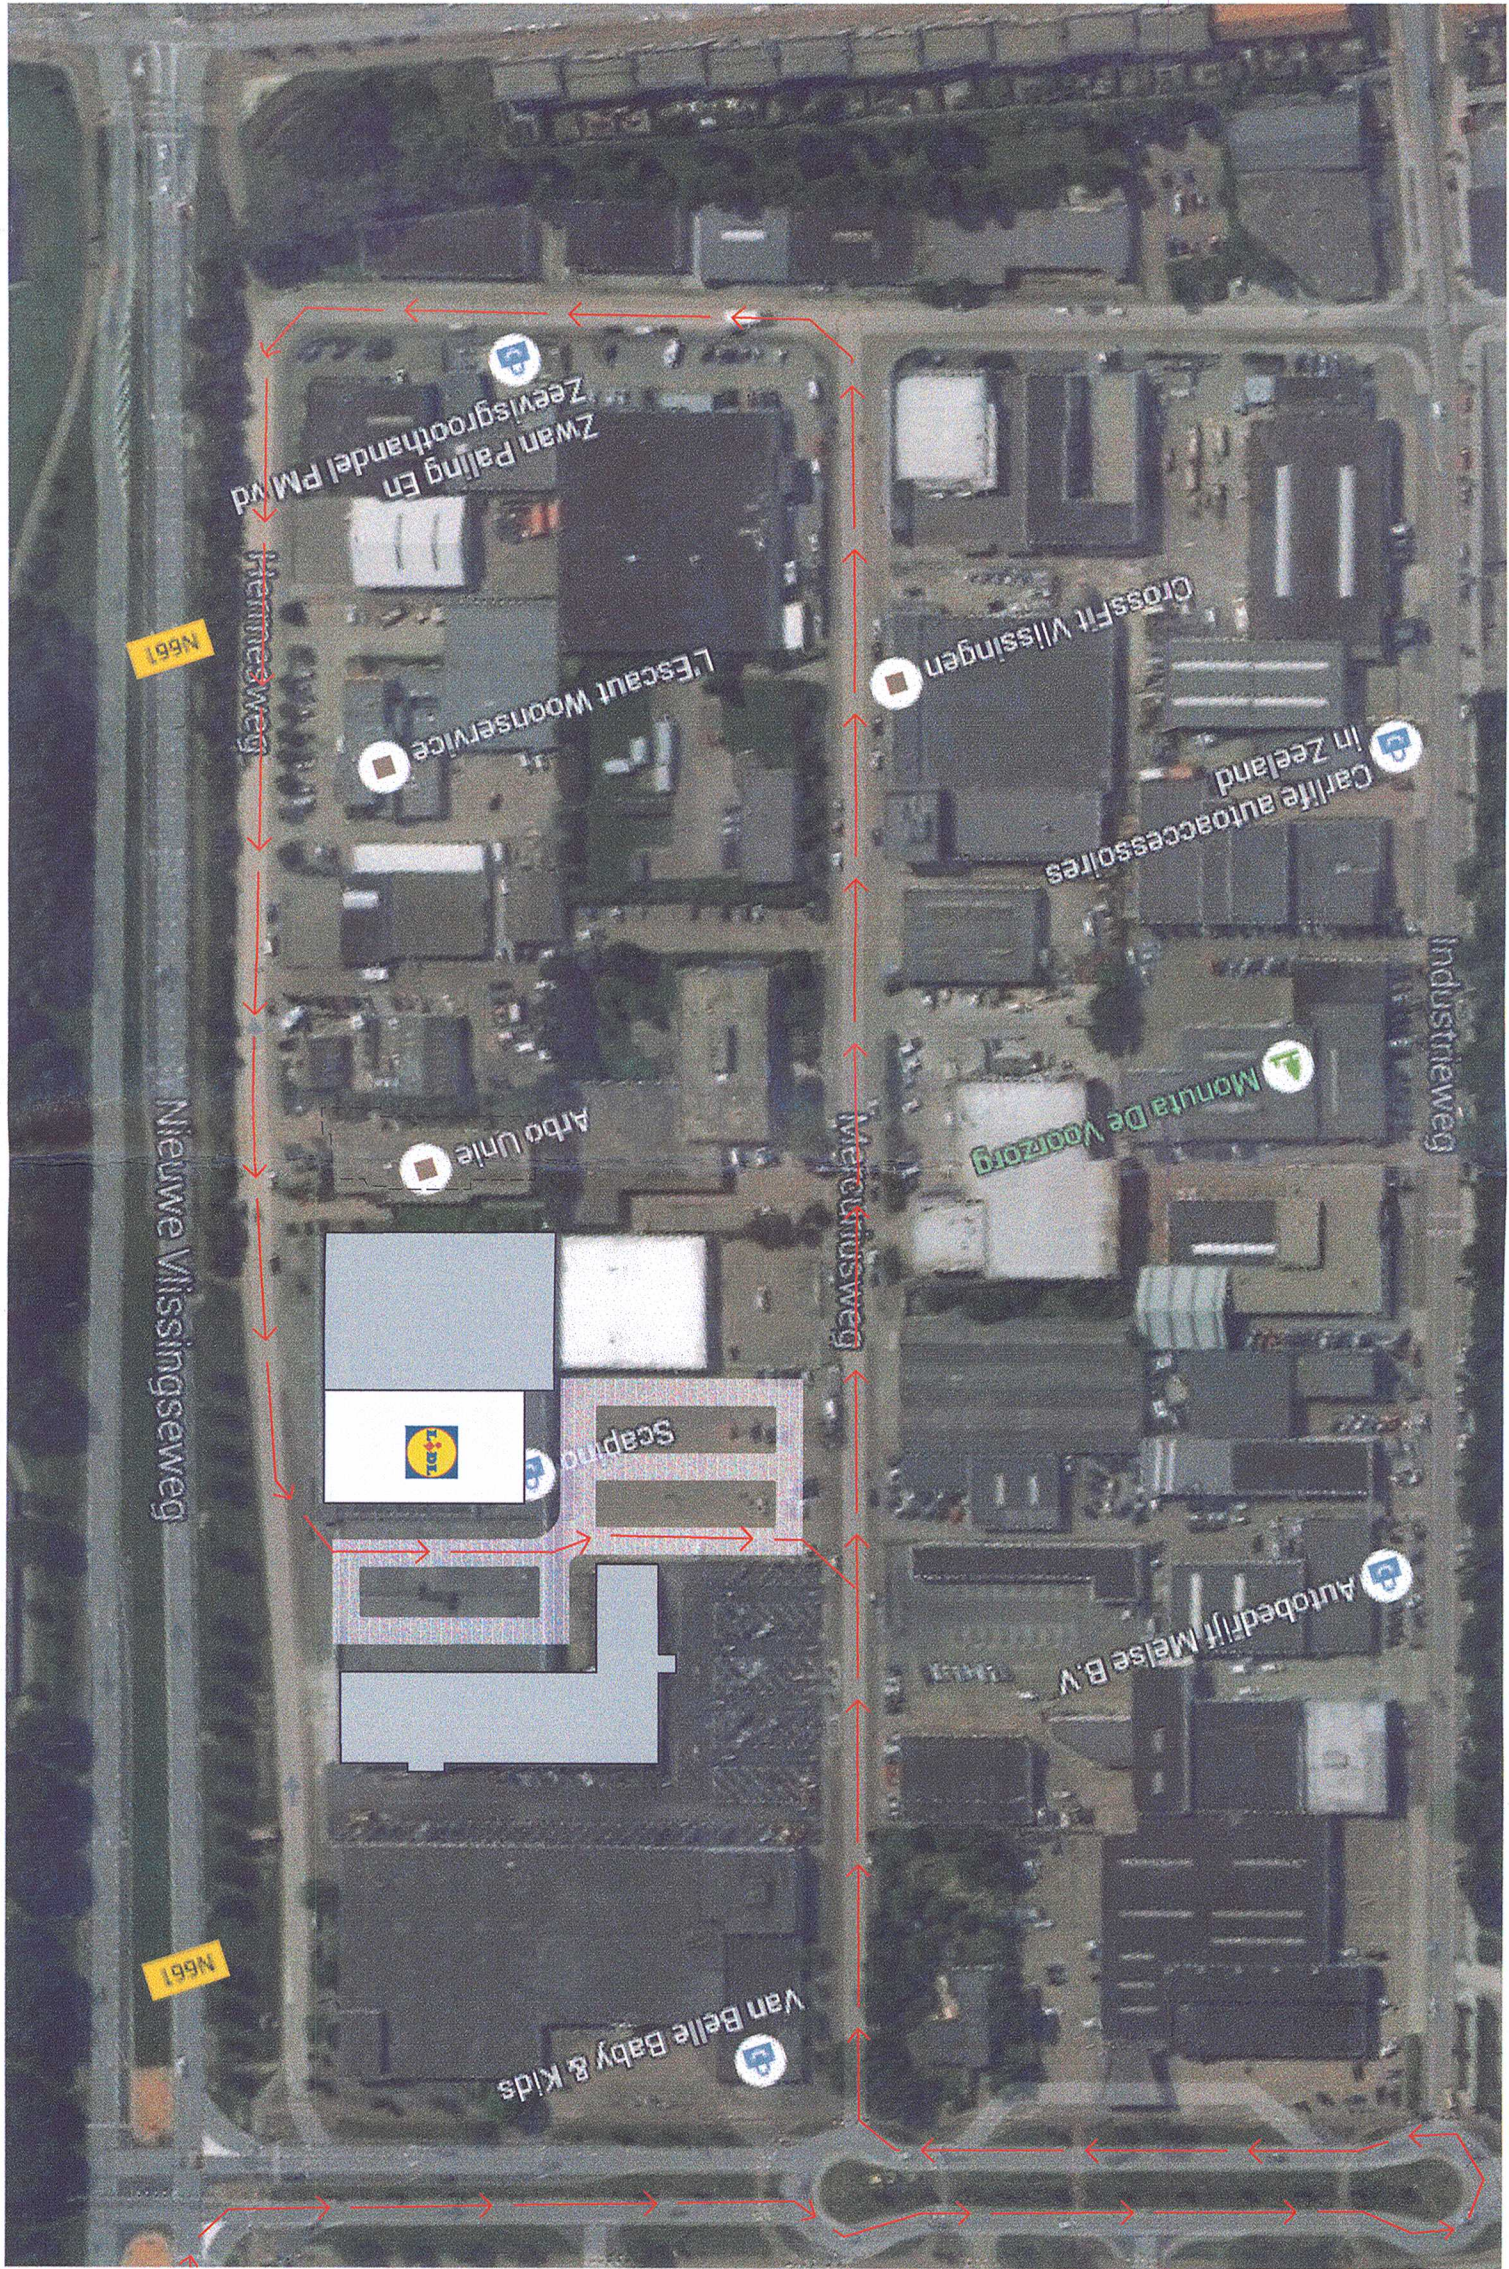


Behoort bij een besluit van
burgemeester en wethouders
van de gemeente Vlissingen d.d.

10 MAART 2015

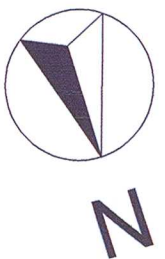

Wijziging	27.08.2015	G.M.	C.V.	C.V.
Definitief	01.07.2015	G.M.	C.V.	C.V.
Stuk	diagram	tek.	tek.	tek.
projectnummer	384.86	schakel	1:20	
fase	BAV	formaat	A	
tekeningnummer	SIT 02			
tekeningnaam	Situatie 01 aanrijroute			
project	Lidl Vlissingen			
plaats	Vlissingen			
opdrachtgever	Lidl Nederland GmbH			
STUDIO BOUWHAVEN				
Wijzen 20 3311 LX DORDRECHT T 078 6330446				
E studio@studiobouwhaven.nl				

Mercuriusweg

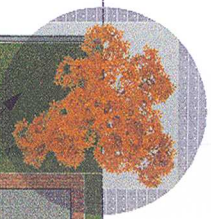

logobord schaal 1:50

Derden Bestaand
948 m²

Winkelcentrum Bestaand
2.118 m²



Aanpak:
Vlissingen 23
Kerkstraat 23
sectie B 2011

Hemmesweg

muur is
vervallen

Situatie 1:200