


IKC Steenderen

ONTRUIMINGSPLATTEGROND beganegrand

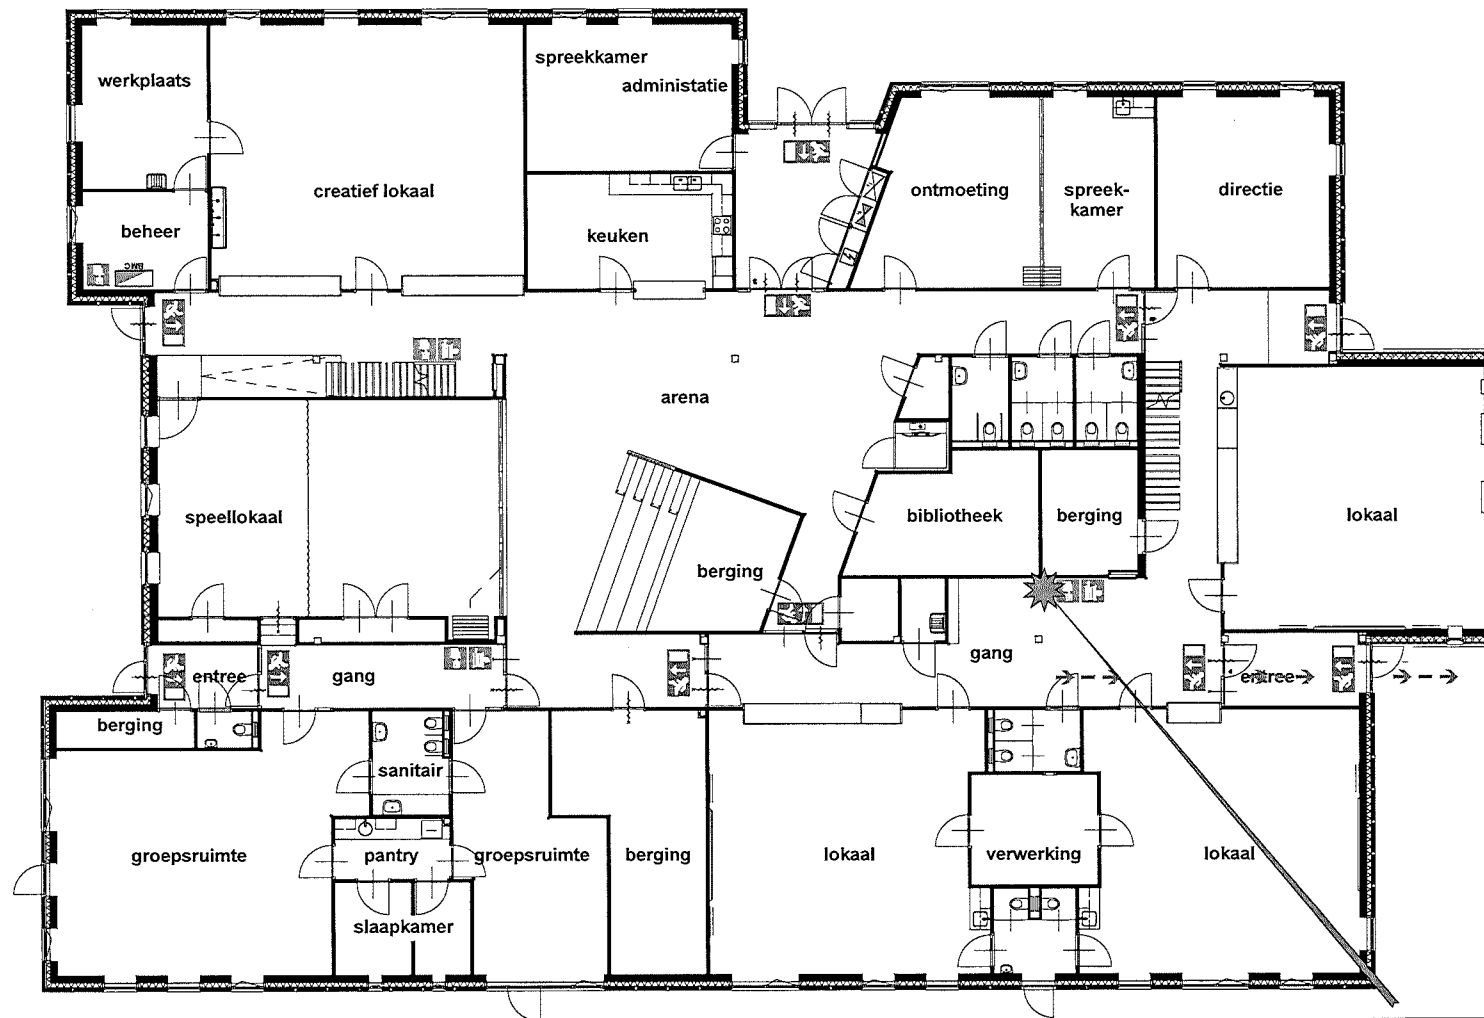

U bevindt zich hier

SITUATIE	
LEGENDA	
	brandmeldcentrale
	locatie hoofdschakelaar elektra
	locatie waterafsluiter
	locatie gasafsluiter
	brandslanghaspel
	handbrandmelder
	vluchtwegaanduiding
	vluchtroute
	verzamelplaats
VEILIGHEID SINSTRUCTIES	
BRAND	
- Druk ruitje in van handbrandmelder - Bel 112 - Meld - uw naam - plaats van de brand - Sluit ramen en deuren (niet op slot) - Volg instructies brandweer/BHV'ers op	
ONGEVAL/LETSEL	
- Bel 112 - Meld - uw naam - plaats van het ongeval - aard van het letsel - Laat slachtoffer niet alleen - Geef slachtoffer geen drinken	
ONTRUIMING	
- Schakel apparatuur uit - Volg instructies brandweer/BHV'ers - Verlaat gebouw rustig, niet rennend - Verleen waar nodig hulp aan collega's - Meld u op de verzamelplaats	
LOCATIEGEGEVENS	
Prins Bernhardlaan 5A/5B te Steenderen	

ARCHITECTUUR
INTERIEUR
STEDENBOUW

DATUM/ 10-11-2015 TEK.NR./ BG-03