


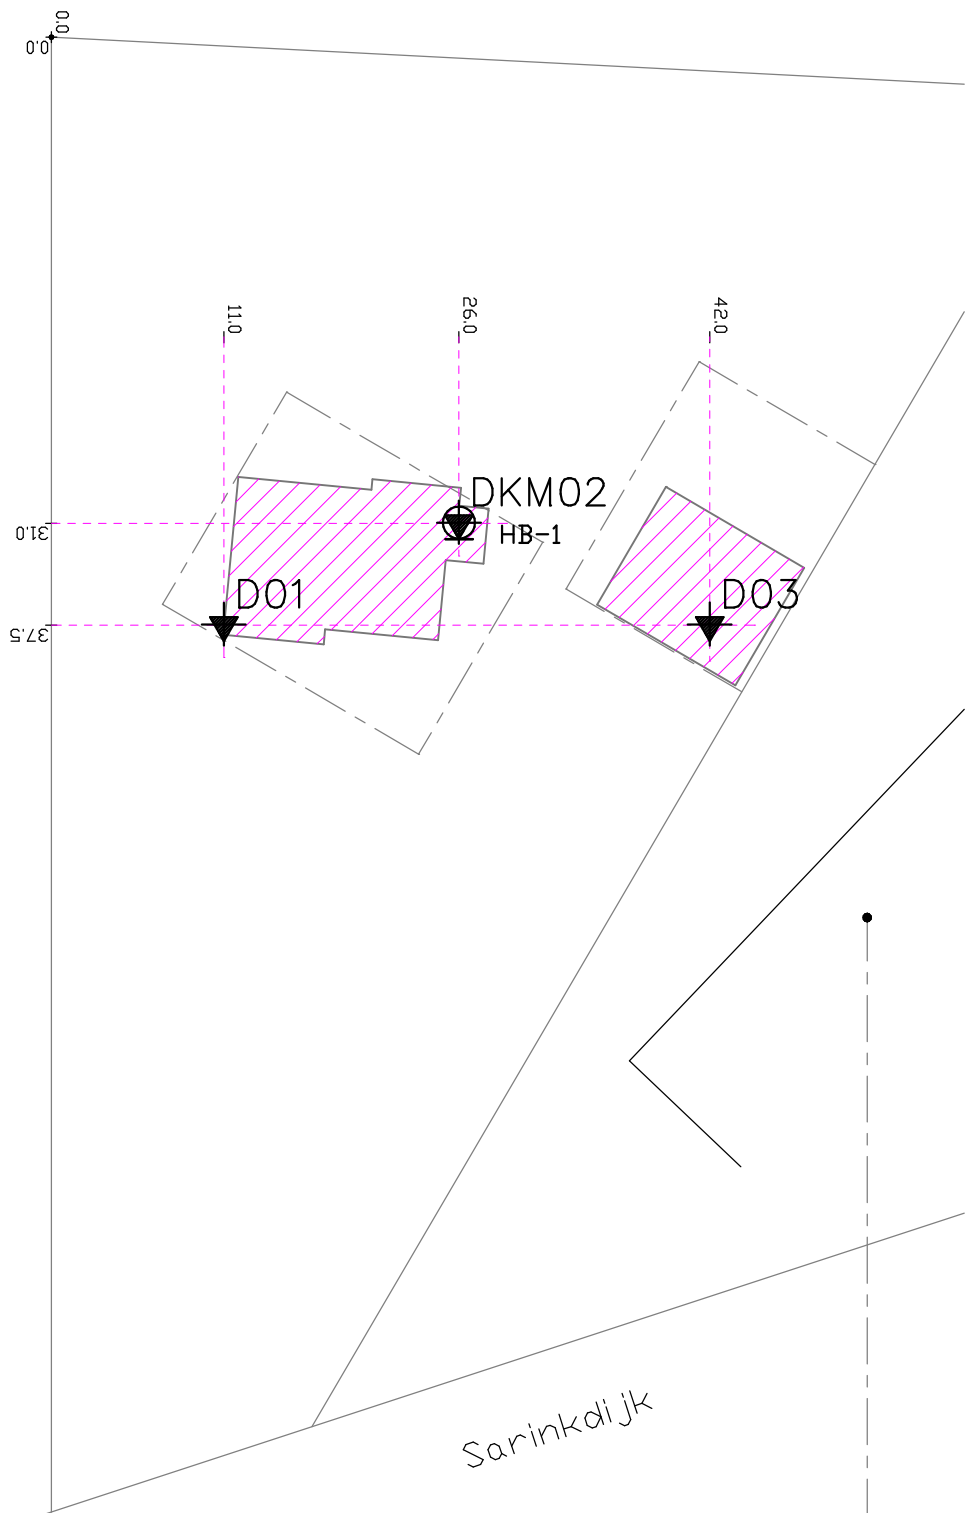

Rpd = 15.70 + N.A.P.
Vloer 1 = 15.89 + N.A.P.
Straatp = 15.84 + N.A.P.
Vloer 2 = 15.95 + N.A.P.


Peilmaten indicatief, niet te gebruiken als uitgangshoogte

Woning a/d Sarinkdijk 17
te Varssel

Opdr.nr. : 15-3295
Datum uitg. : 16-11-2015
Situatietekening

VERKLARING DER TEKENS	
	SONDERING
	SONDERING MET PL. WRIJVING
	NIET UITGEVOERD
	SONDERING MET BORING
	BORING
	REEDS UITGEVOERDE SONDERING

KOOPS
GRONDMECHANICA
Tel. 0522-260084

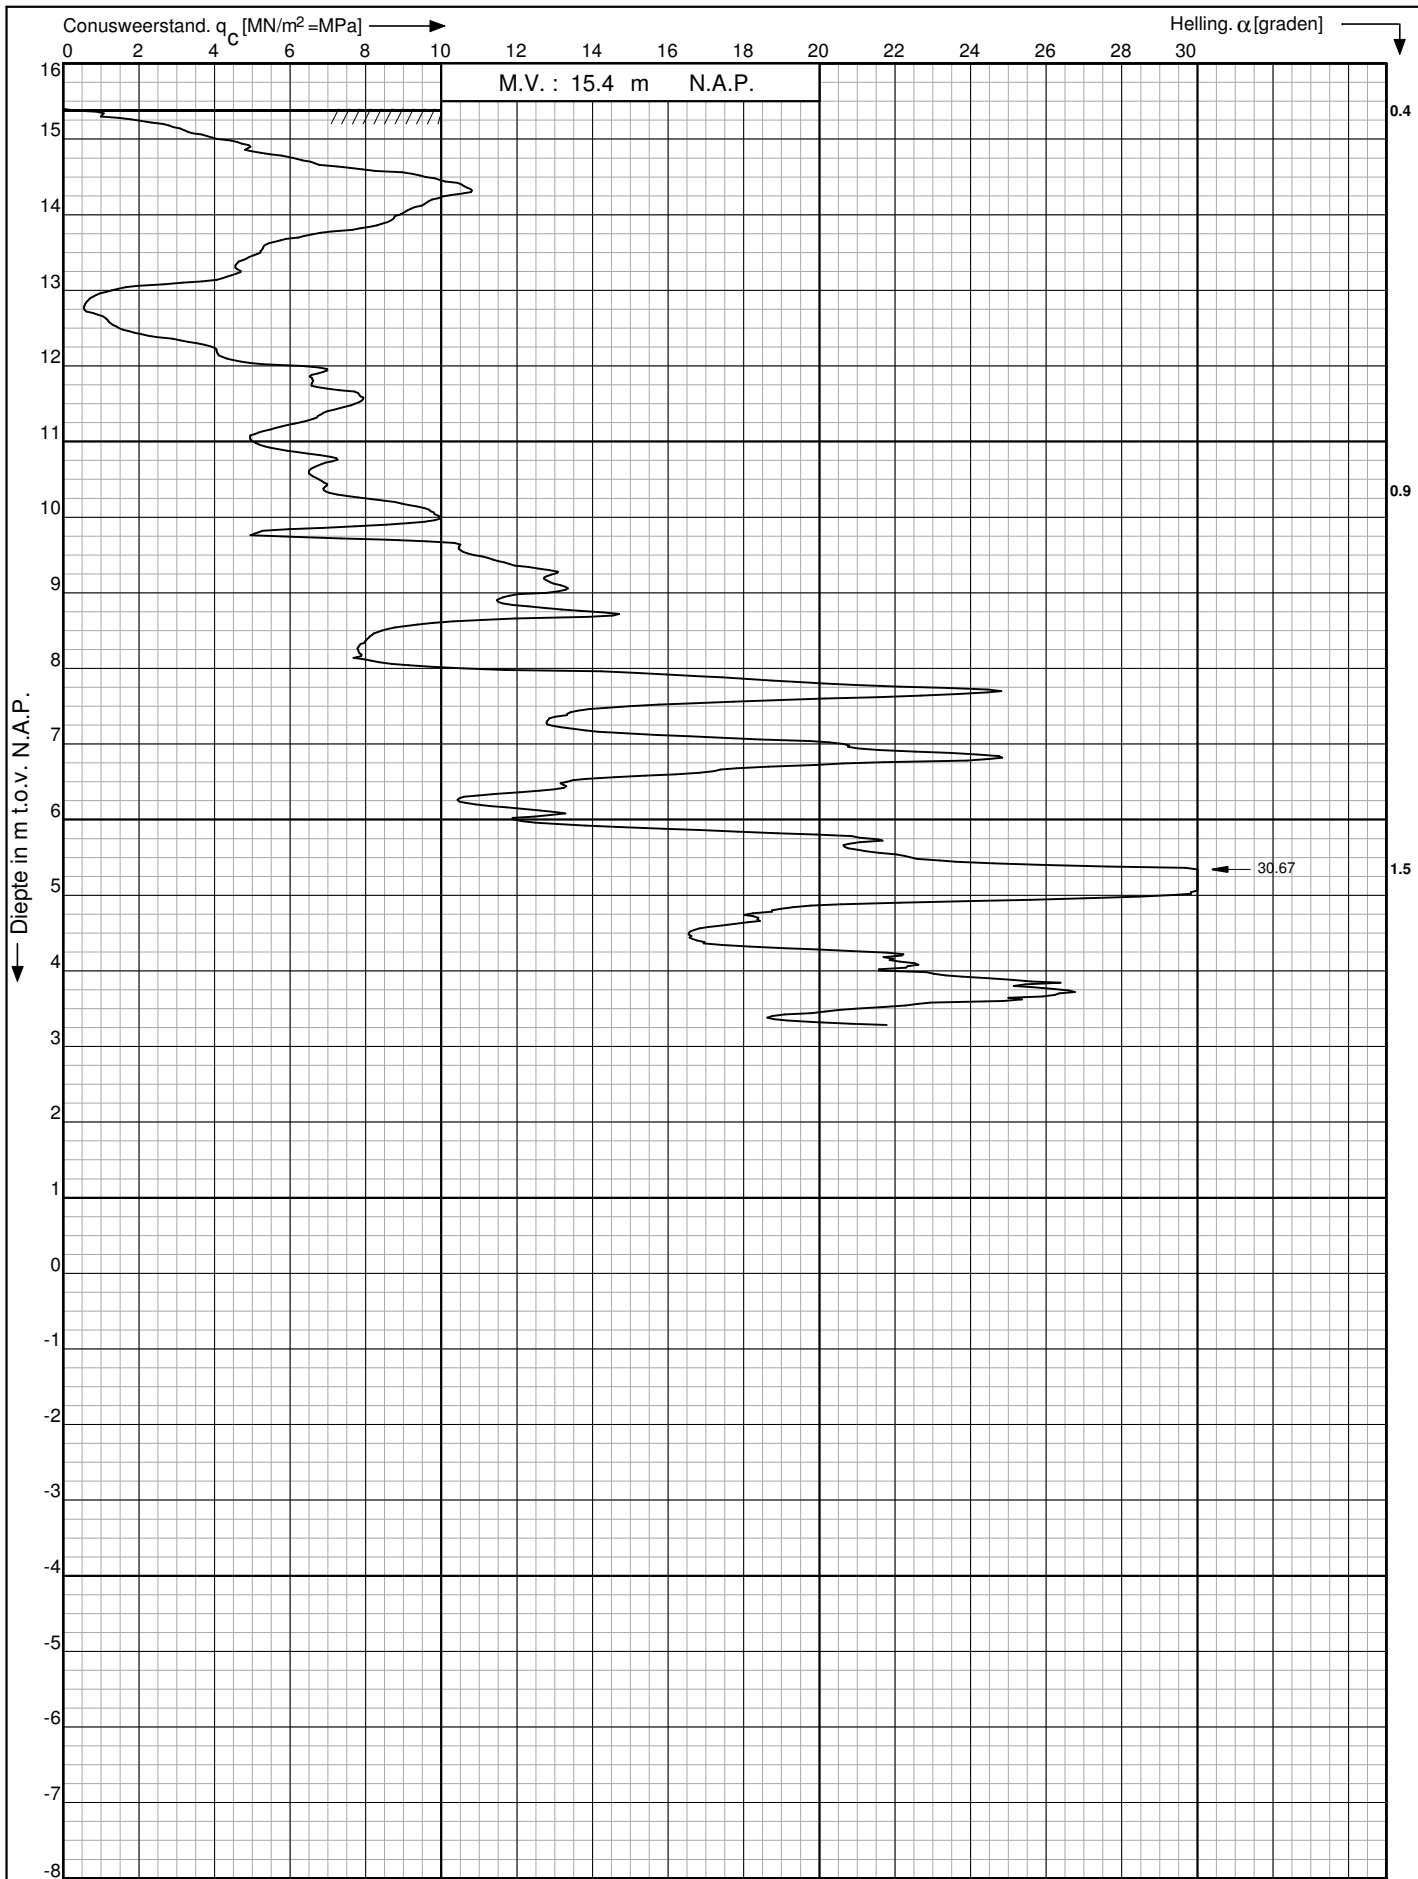

Woning a/d Sarinkdijk 17 te
Varssel.

Sondering volgens : NEN 5140


Oppervlakte conuspunt : 1500 mm²

Opdr. nr. : 15-3295

Datum uitg. : 16-11-2015

Sond. nr. : 1



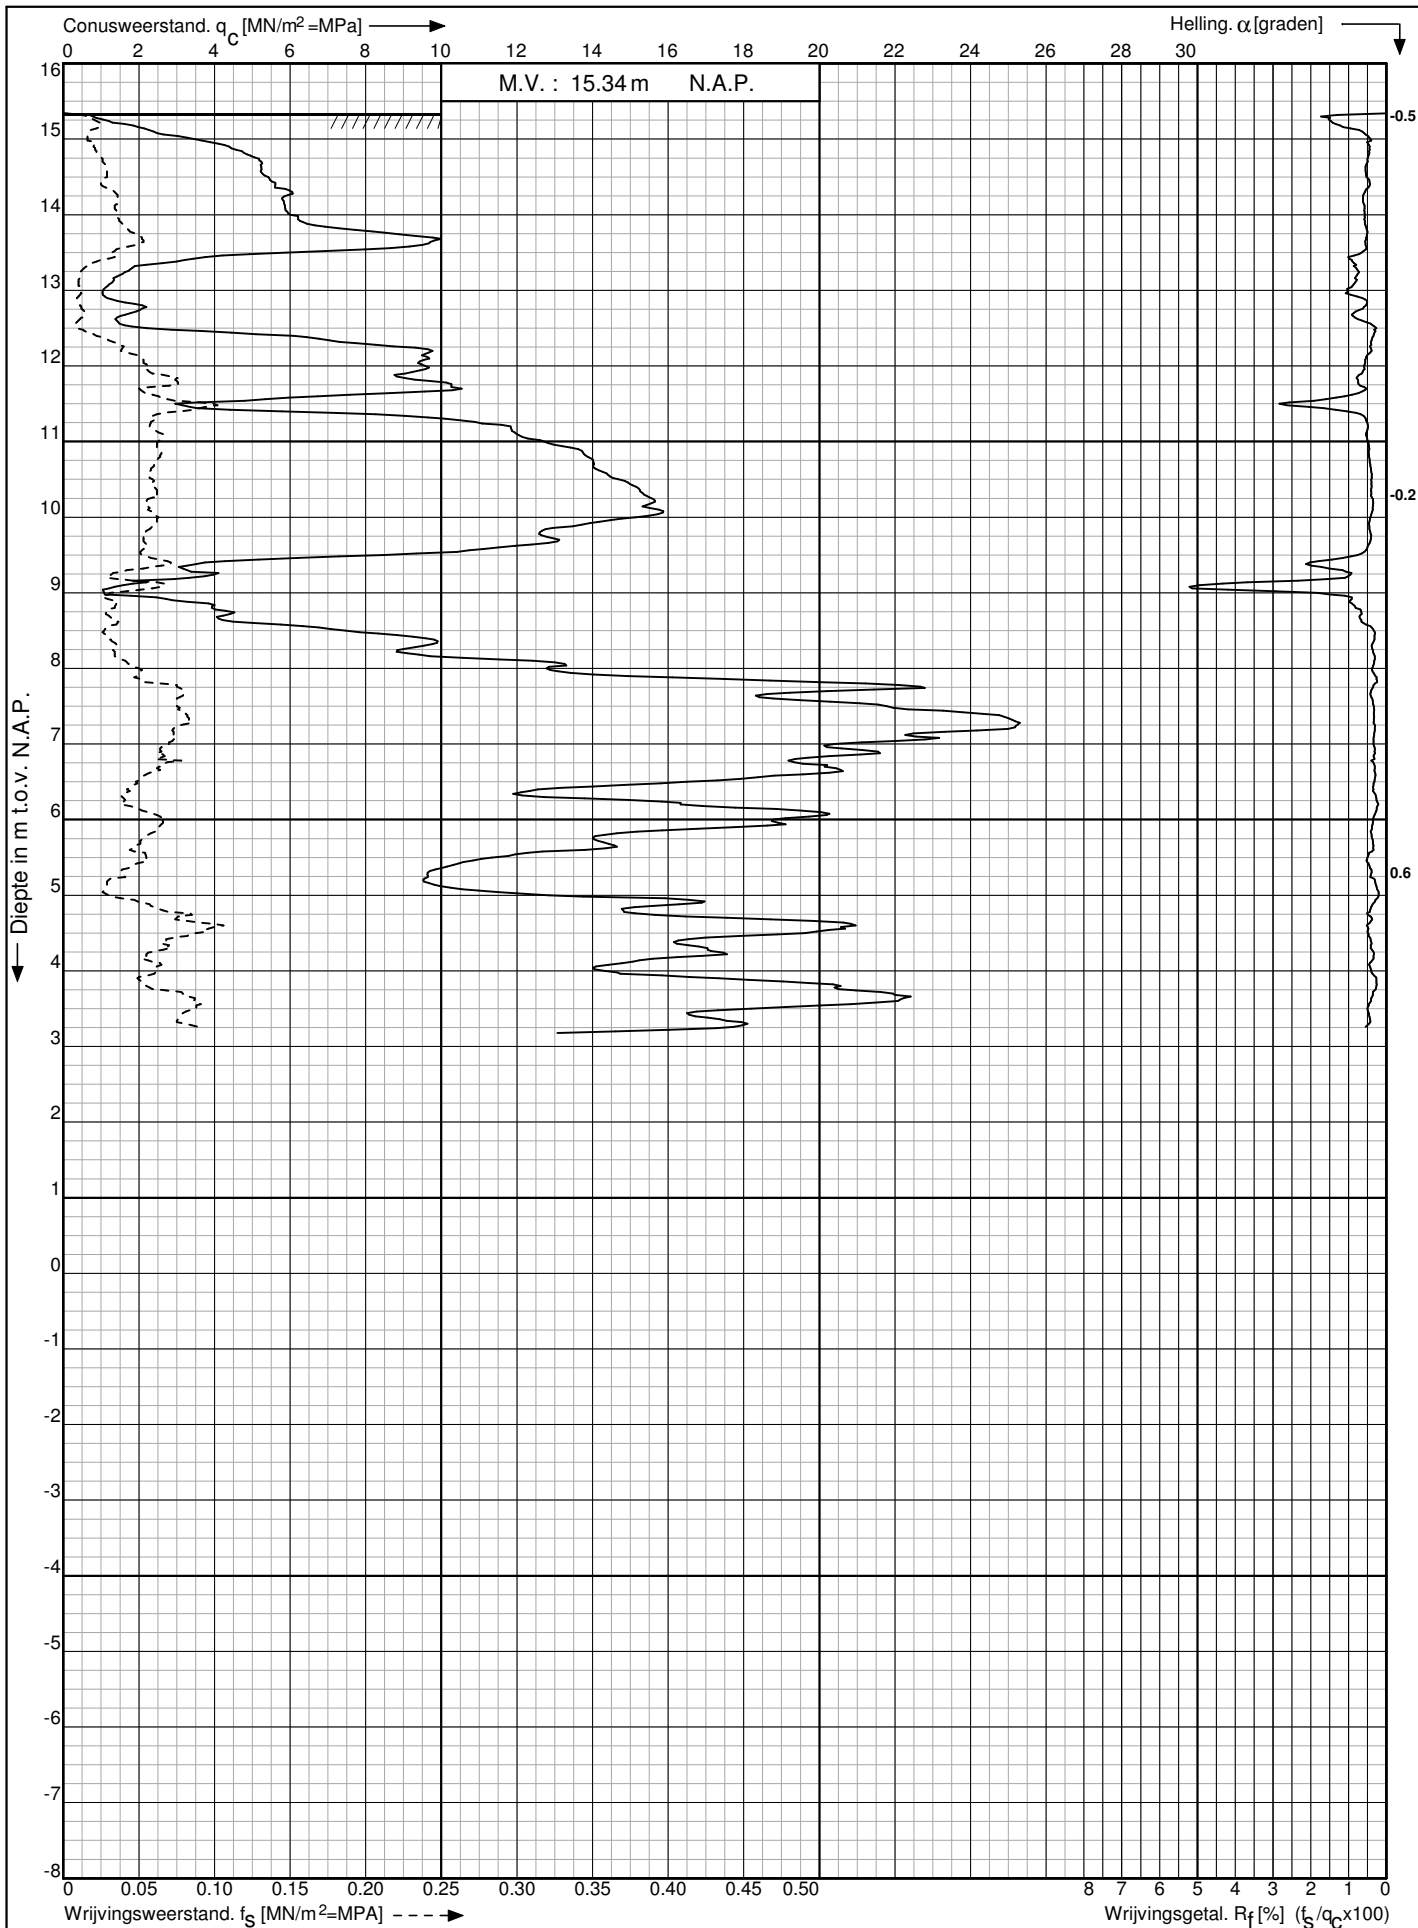

Woning a/d Sarinkdijk 17 te
Varssel.

Sondering volgens : NEN 5140


Oppervlakte conuspunt : 1500 mm²

Opdr. nr. : 15-3295

Datum uitv. : 16-11-2015

Sond. nr. : 2



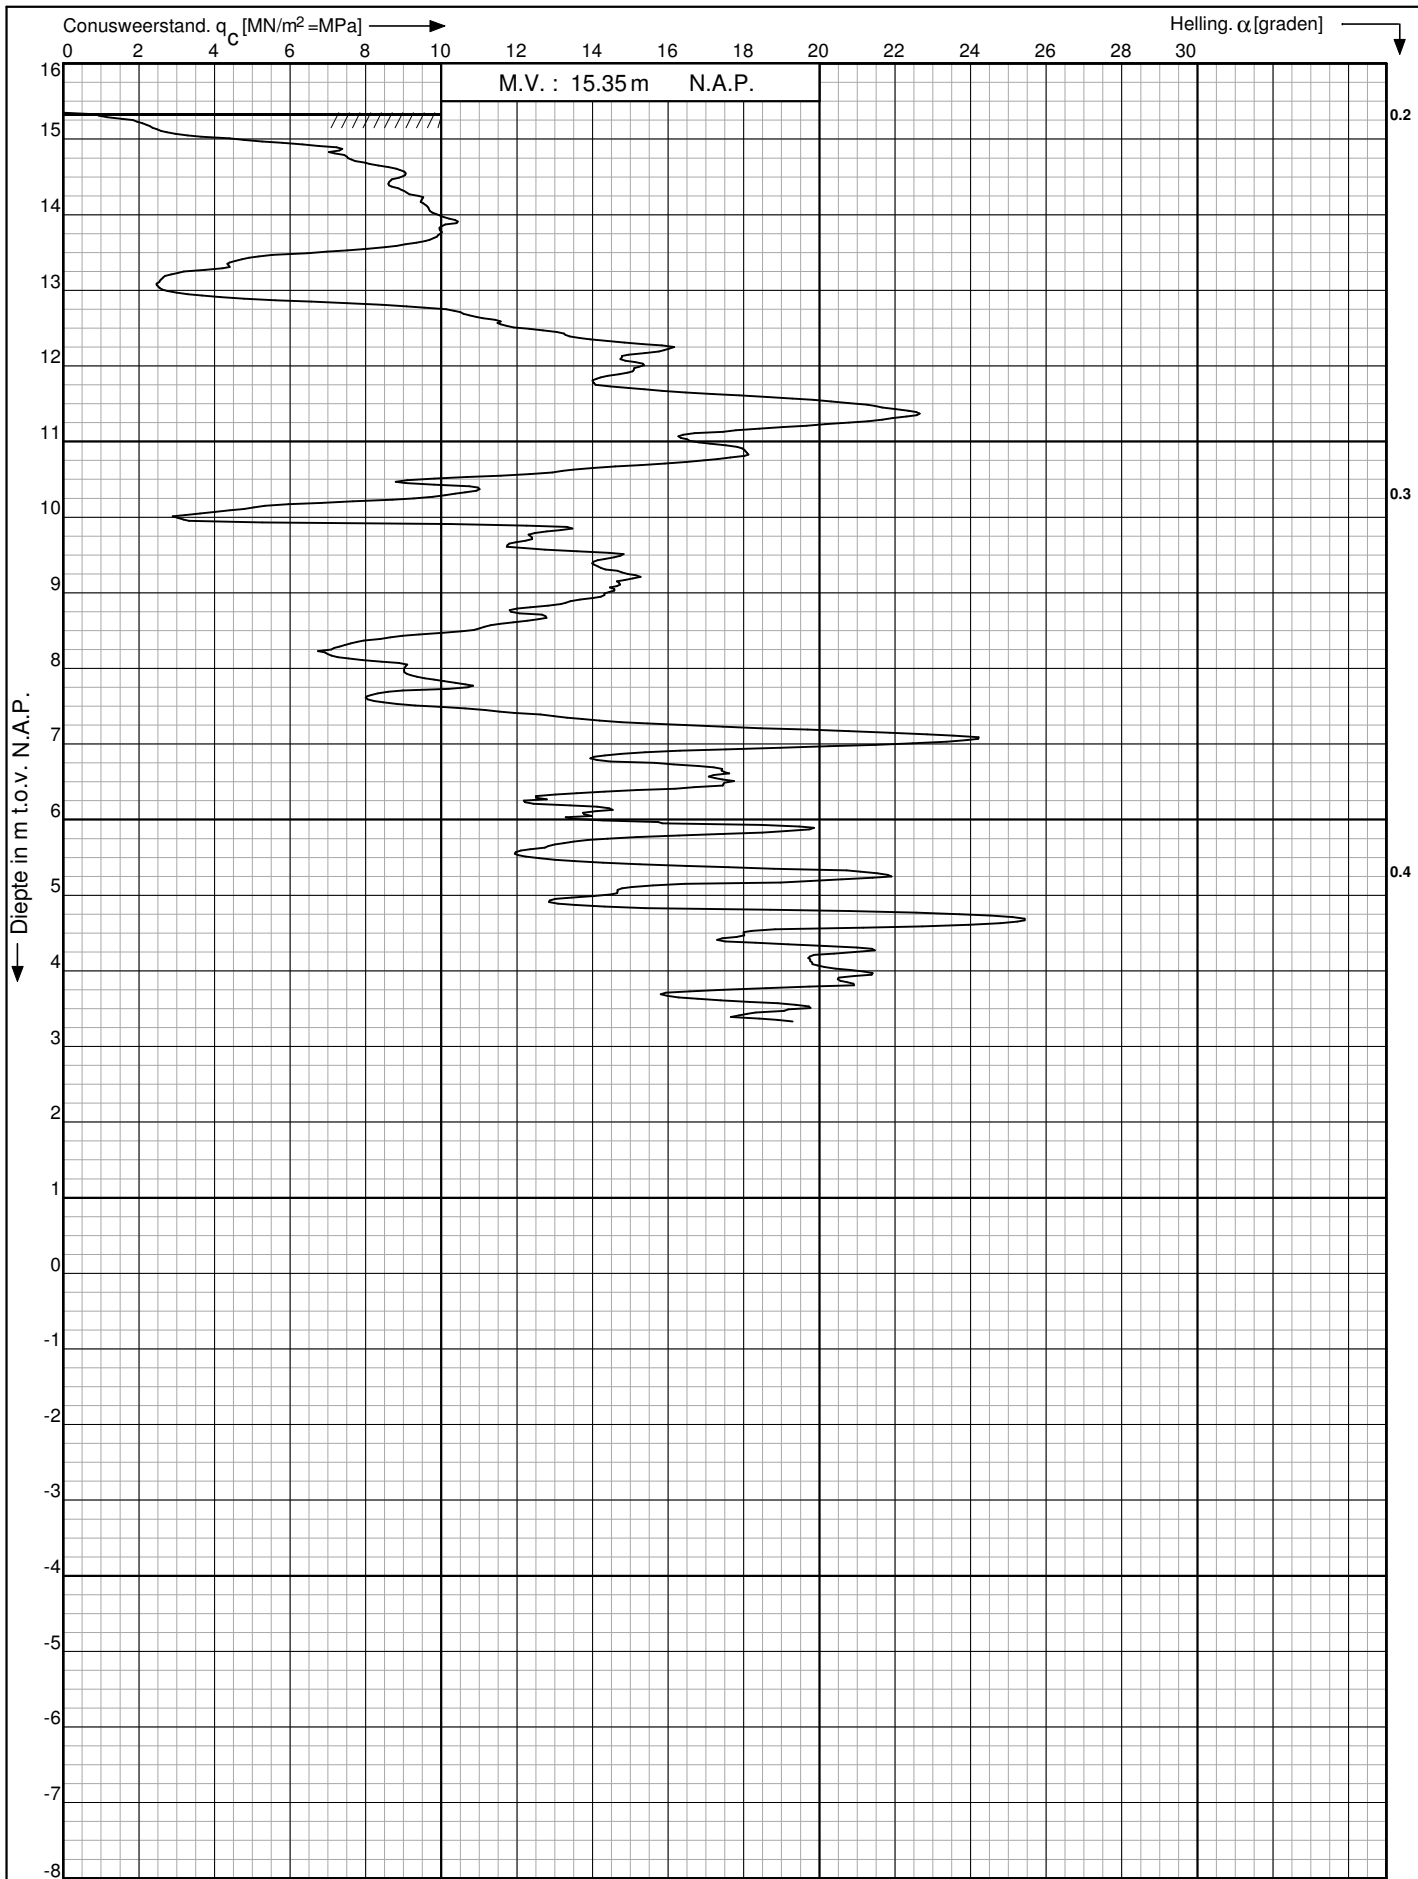

Woning a/d Sarinkdijk 17 te
Varssel.

Sondering volgens : NEN 5140

Oppervlakte conuspunt : 1500 mm²

Opdr. nr. : 15-3295

Datum uitv. : 16-11-2015

Sond. nr. : 3





Resultaten Handboring HB-1.

0.00	-	0.40	m-mv.	<u>Zand</u> , m.fijn, bruin, zw.humeus.
0.40	-	0.80	m-mv.	<u>Zand</u> , m.fijn, geel, zw.ijzerhoudend.
0.80	-	0.90	m-mv.	<u>Zand</u> , m.fijn, geel/rood, st.ijzerhoudend.
0.90	-	1.30	m-mv.	<u>Zand</u> , m.fijn, geel.
1.30	-	2.10	m-mv.	<u>Zand</u> , m.fijn, geel/grijs, zw.siltig.
2.10	-	2.90	m-mv.	<u>Zand</u> , fijn, grijs, st.silthoudend.

Datum uitvoering : 16 november 2015

Uitgevoerd t.p.v. : Sondering DKM-002

Maaiveldhoogte : 15.34 m + N.A.P.

Grondwaterstand : ca. 1.00 m – mv.