


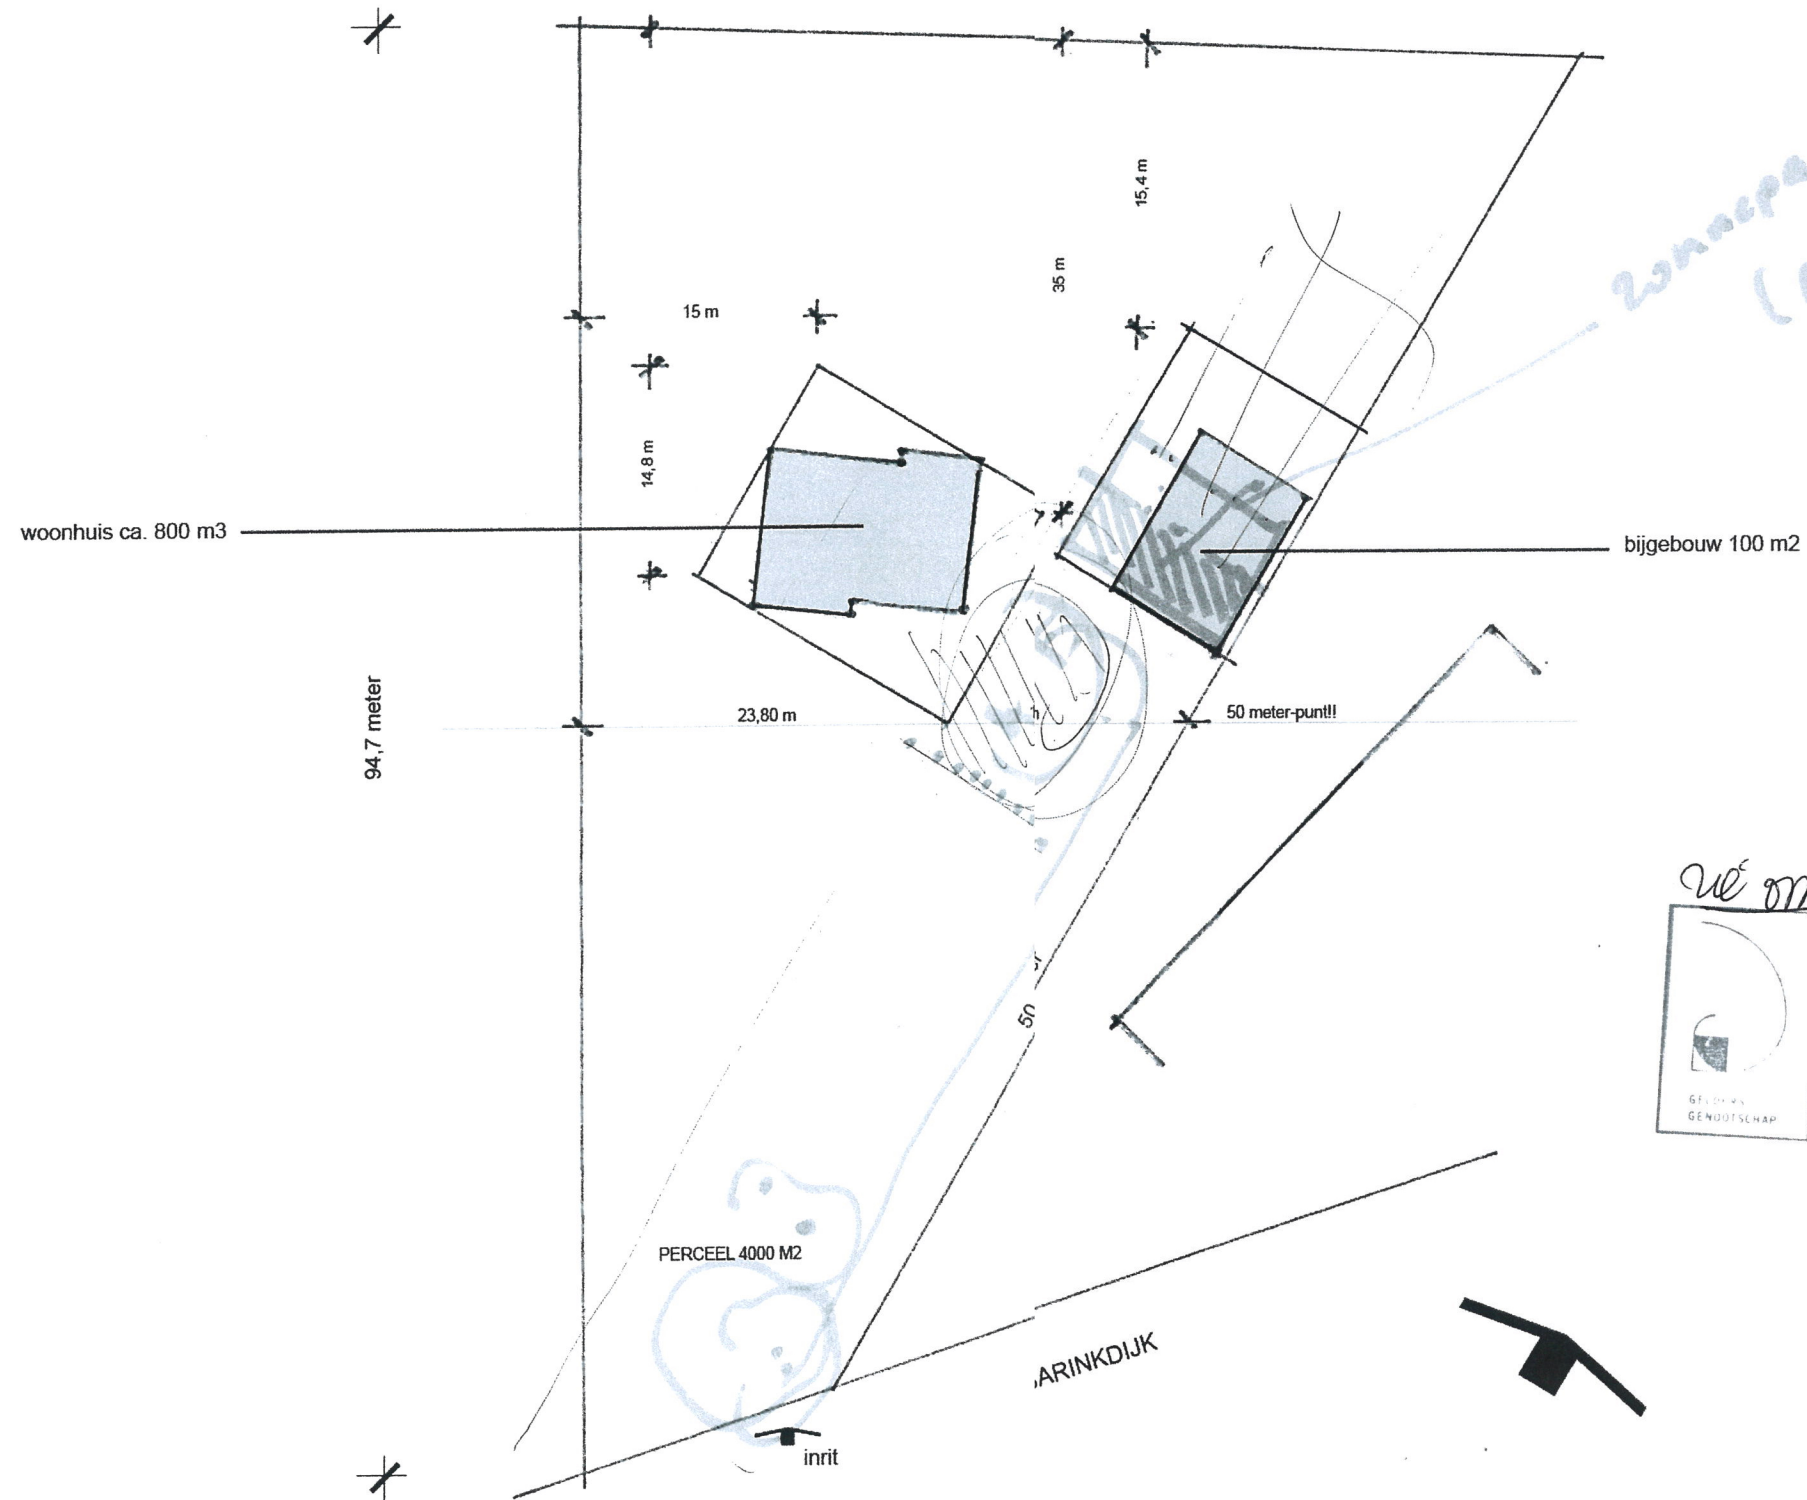

*zonnepanelen!
(aanraak met dak).*

Wé omms

commissie ruimtelijke kwaliteit	
gemeente	
aanvraag	voortvragen / advies
akkoord	wel / niet
datum	30.6.15
rayonarchitect	

AANPASSING

schaal 1:100 | 25 juni | 29 juni 2015



WOONHUIS, Evert en Jantine van Es | VARSSEL