

afdeling	detailboek tekeningnummer	tek. nummer	onderwerp	eerste uitgifte	tekening status	wijz.	wijz. datum	wijz. omschrijving
B	40 Details	00	Detail aanduiding	05-02-2016	Definitief			
B	40 Details	01	Detail 01	05-02-2016	Definitief			
B	40 Details	02	Detail 02	05-02-2016	Definitief			
B	40 Details	03/03H	Detail 03/03H	05-02-2016	Definitief			
B	40 Details	04	Detail 04	05-02-2016	Definitief			
B	40 Details	05	Detail 05	05-02-2016	Definitief			
B	40 Details	06	Detail 06	05-02-2016	Definitief			
B	40 Details	07/07H	Detail 07/07H	05-02-2016	Definitief			
B	40 Details	08	Detail 08	05-02-2016	Definitief			
B	40 Details	09	Detail 09	05-02-2016	Definitief			
B	40 Details	10	Detail 10	05-02-2016	Definitief			
B	40 Details	11	Detail 11	05-02-2016	Definitief			
B	40 Details	21	Detail 21	05-02-2016	Definitief			
B	40 Details	22	Detail 22	05-02-2016	Definitief			
B	40 Details	23/23H	Detail 23/23H	05-02-2016	Definitief			
B	40 Details	24	Detail 24	05-02-2016	Definitief			
B	40 Details	25	Detail 25	05-02-2016	Definitief			
B	40 Details	26	Detail 26	05-02-2016	Definitief			

BOUWFYSISCHE LAGEN

- dampregulerend luchtdicht
- dampremmend
- dampremmend luchtdicht
- waterdicht dampdicht
- waterdicht dampopen
- luchtdicht tapen in het werk

datum 05-02-2016


projectnaam Woonhuis van Es
projectadres Sarinkdijk, Varssel
opdrachtgever Evert en Jantine van Es
getekend JS
status Definitief
formaat A3
schaal 1:5

inhoud tekening
Details woonhuis + bijgebouw

projectnummer
15-212


fase
AV

tekeningnummer
B5_42

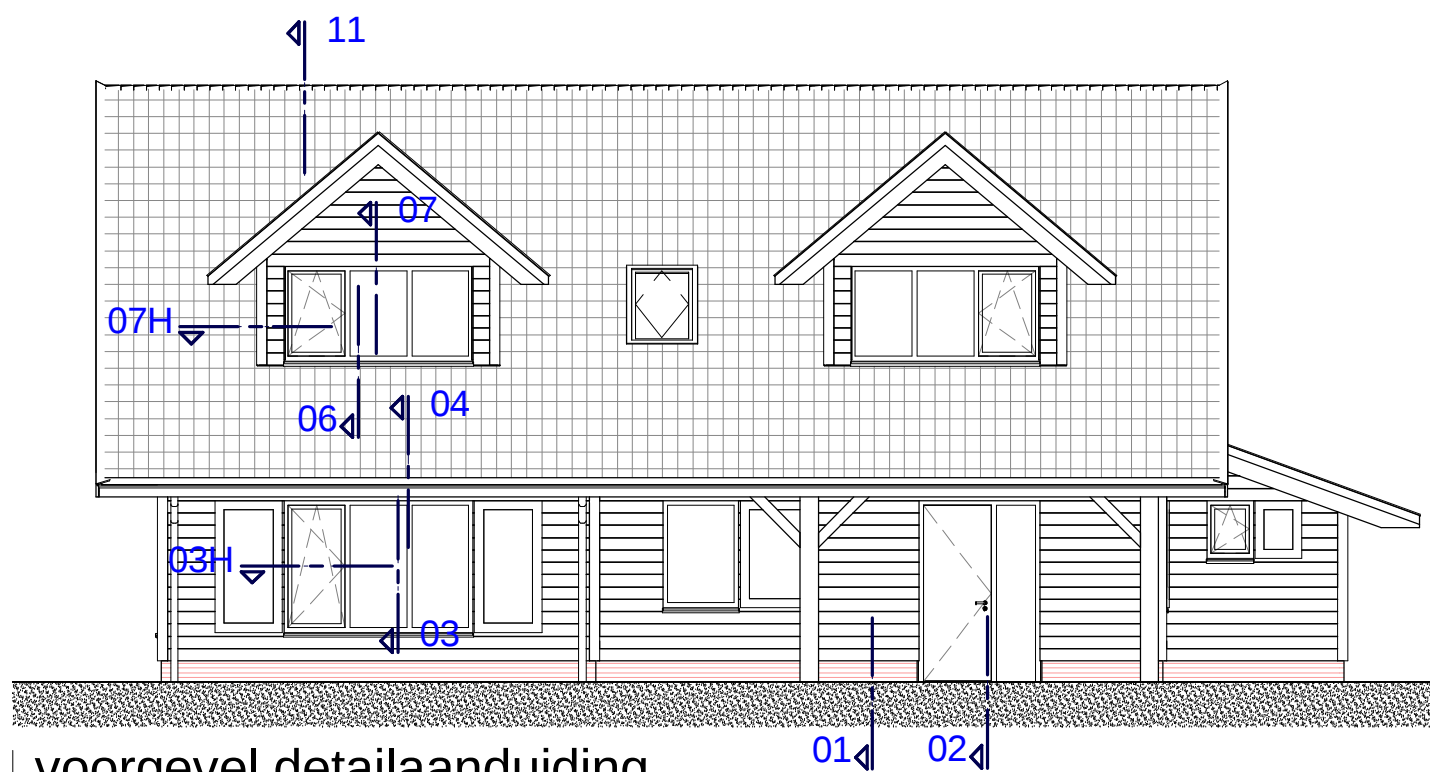


voorgevel detailaanduiding

schaal 1 : 100

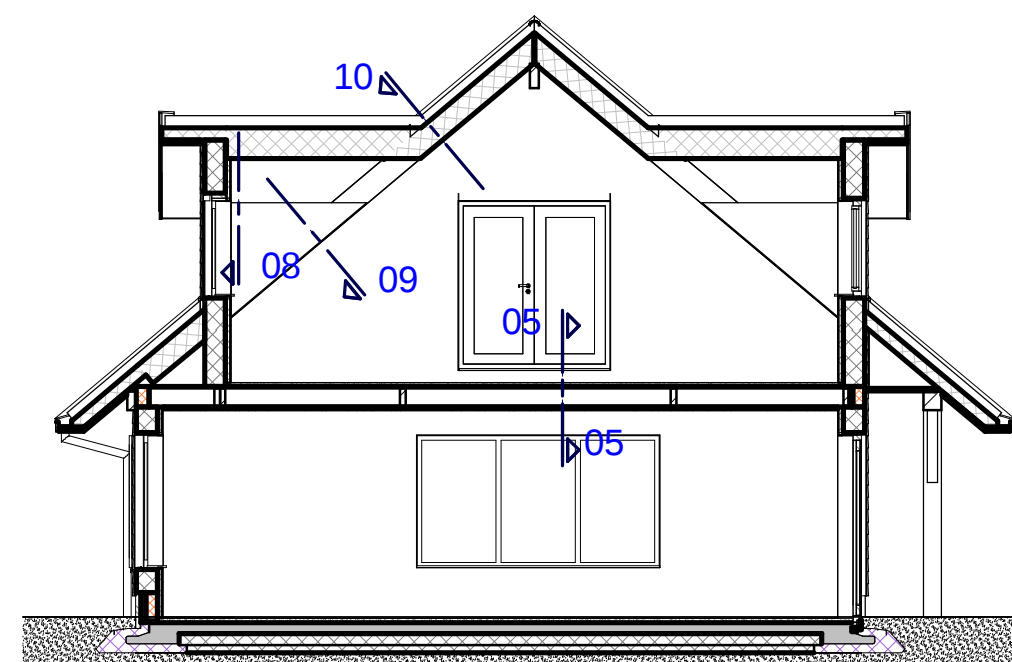


doorsnede detailaanduiding

schaal 1 : 100

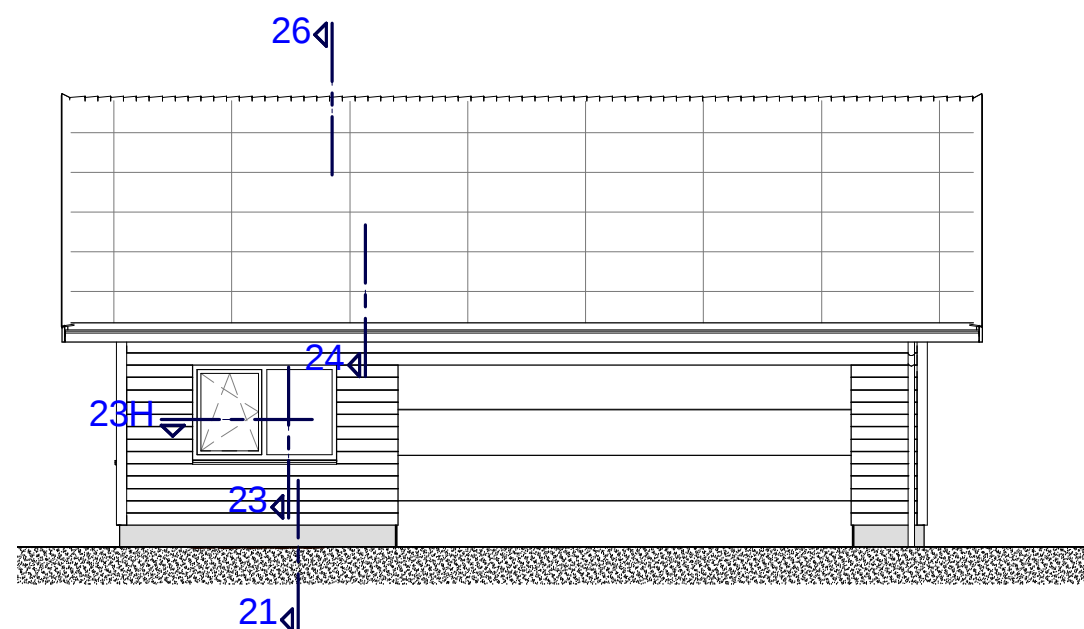


voorgevel bgb detailaanduiding


schaal 1 : 100


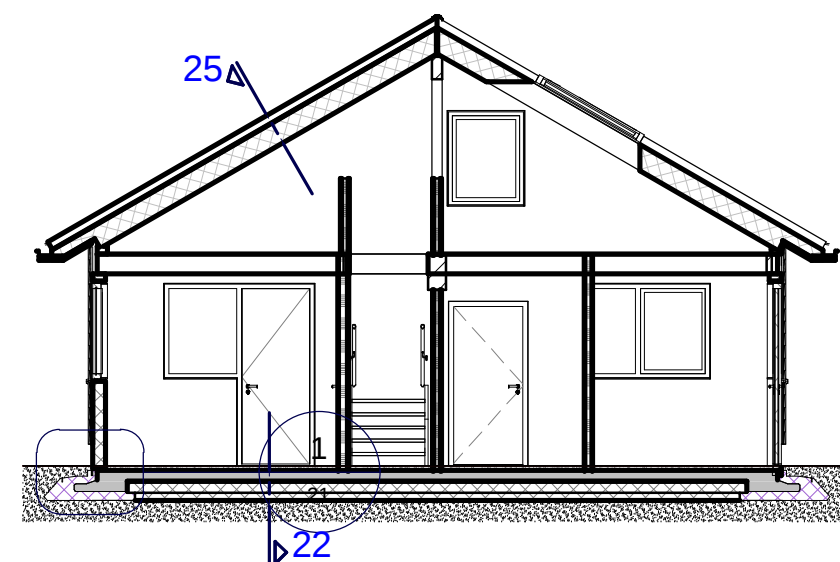



doorsnede bgb detailaanduiding

schaal 1 : 100

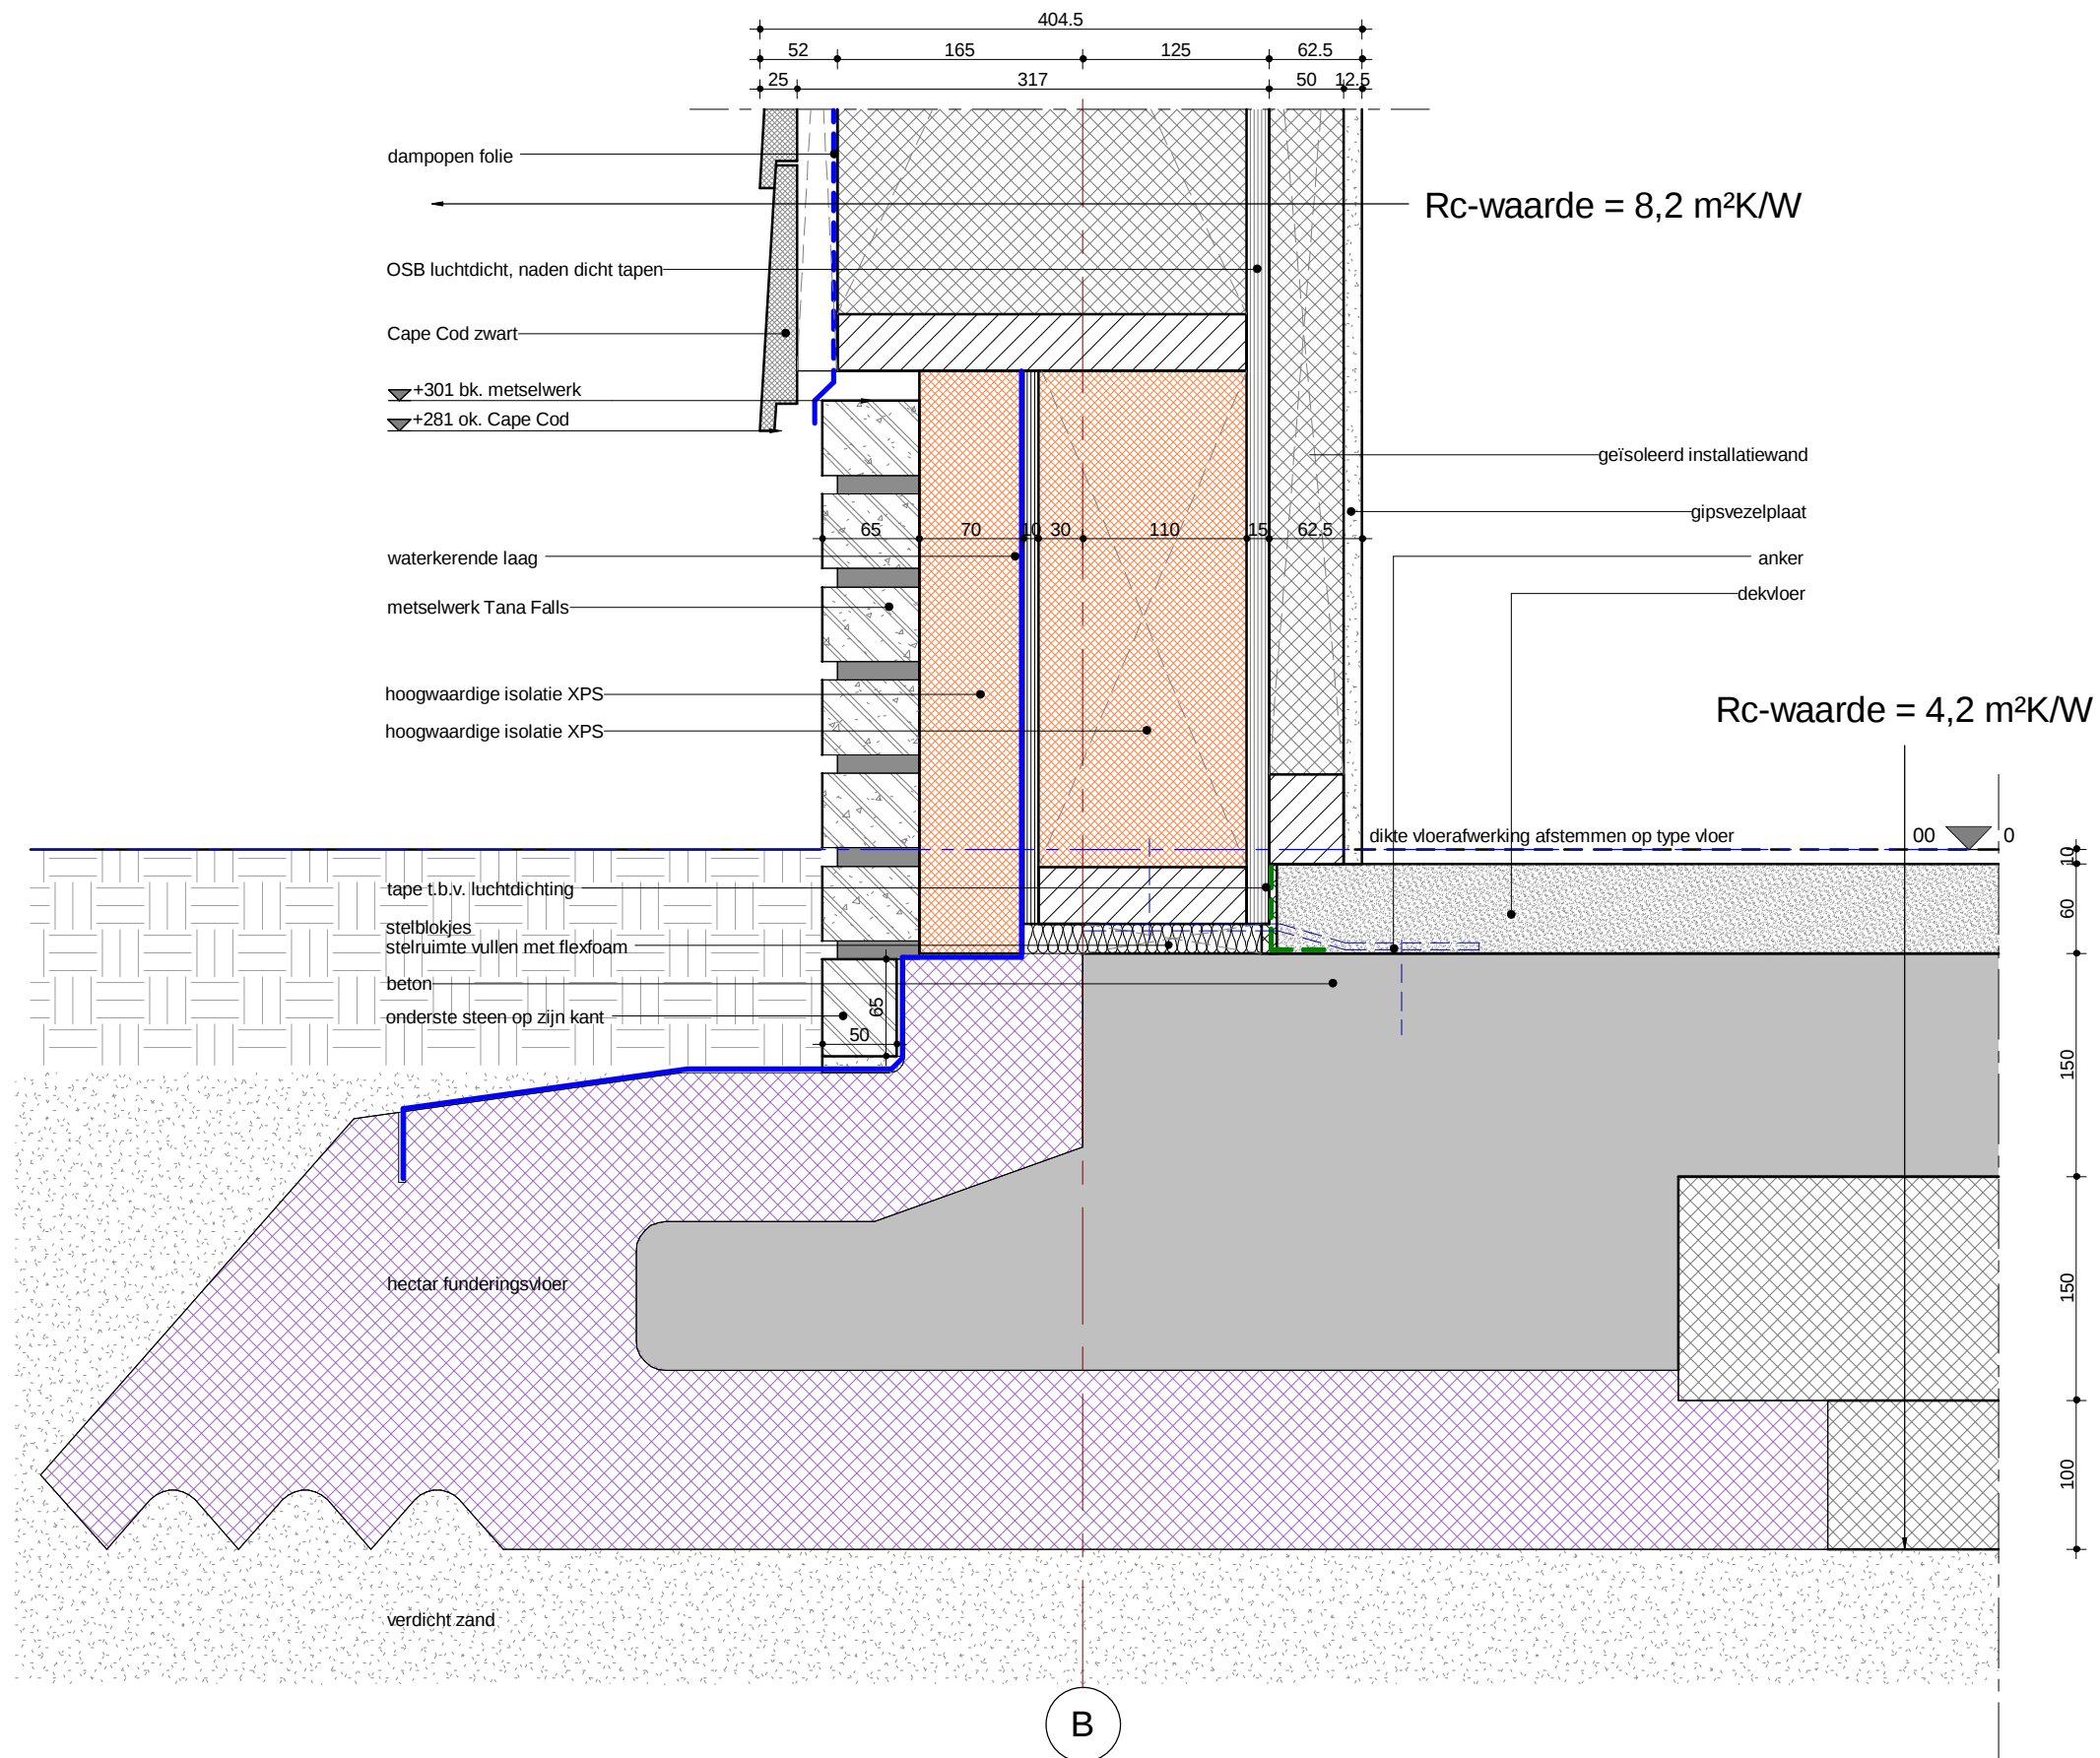

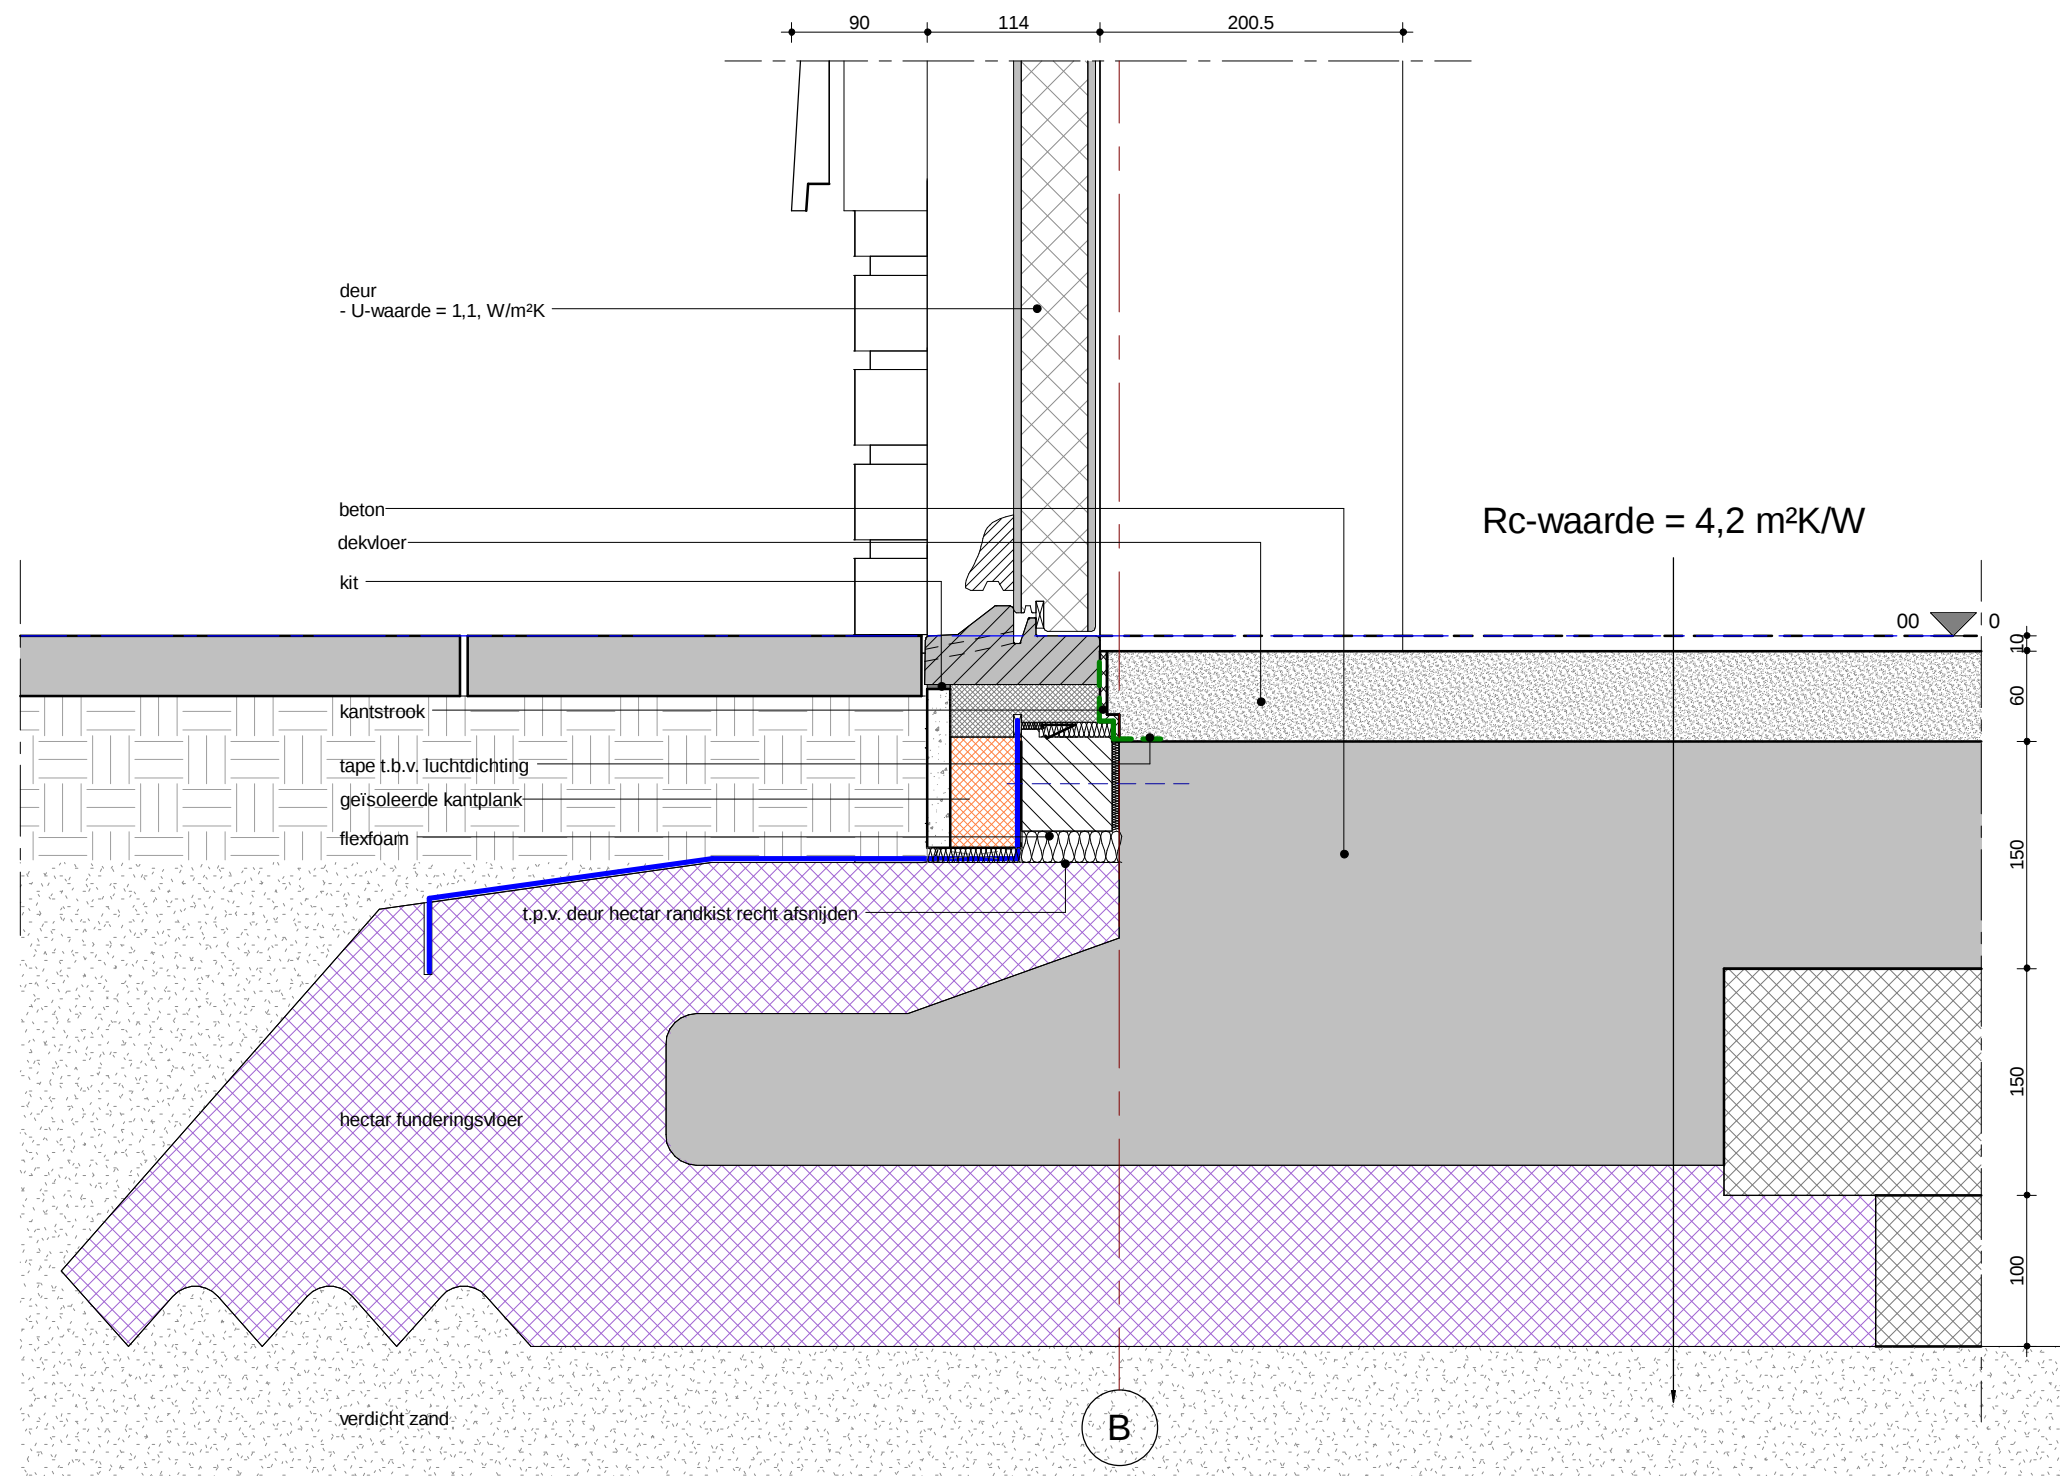

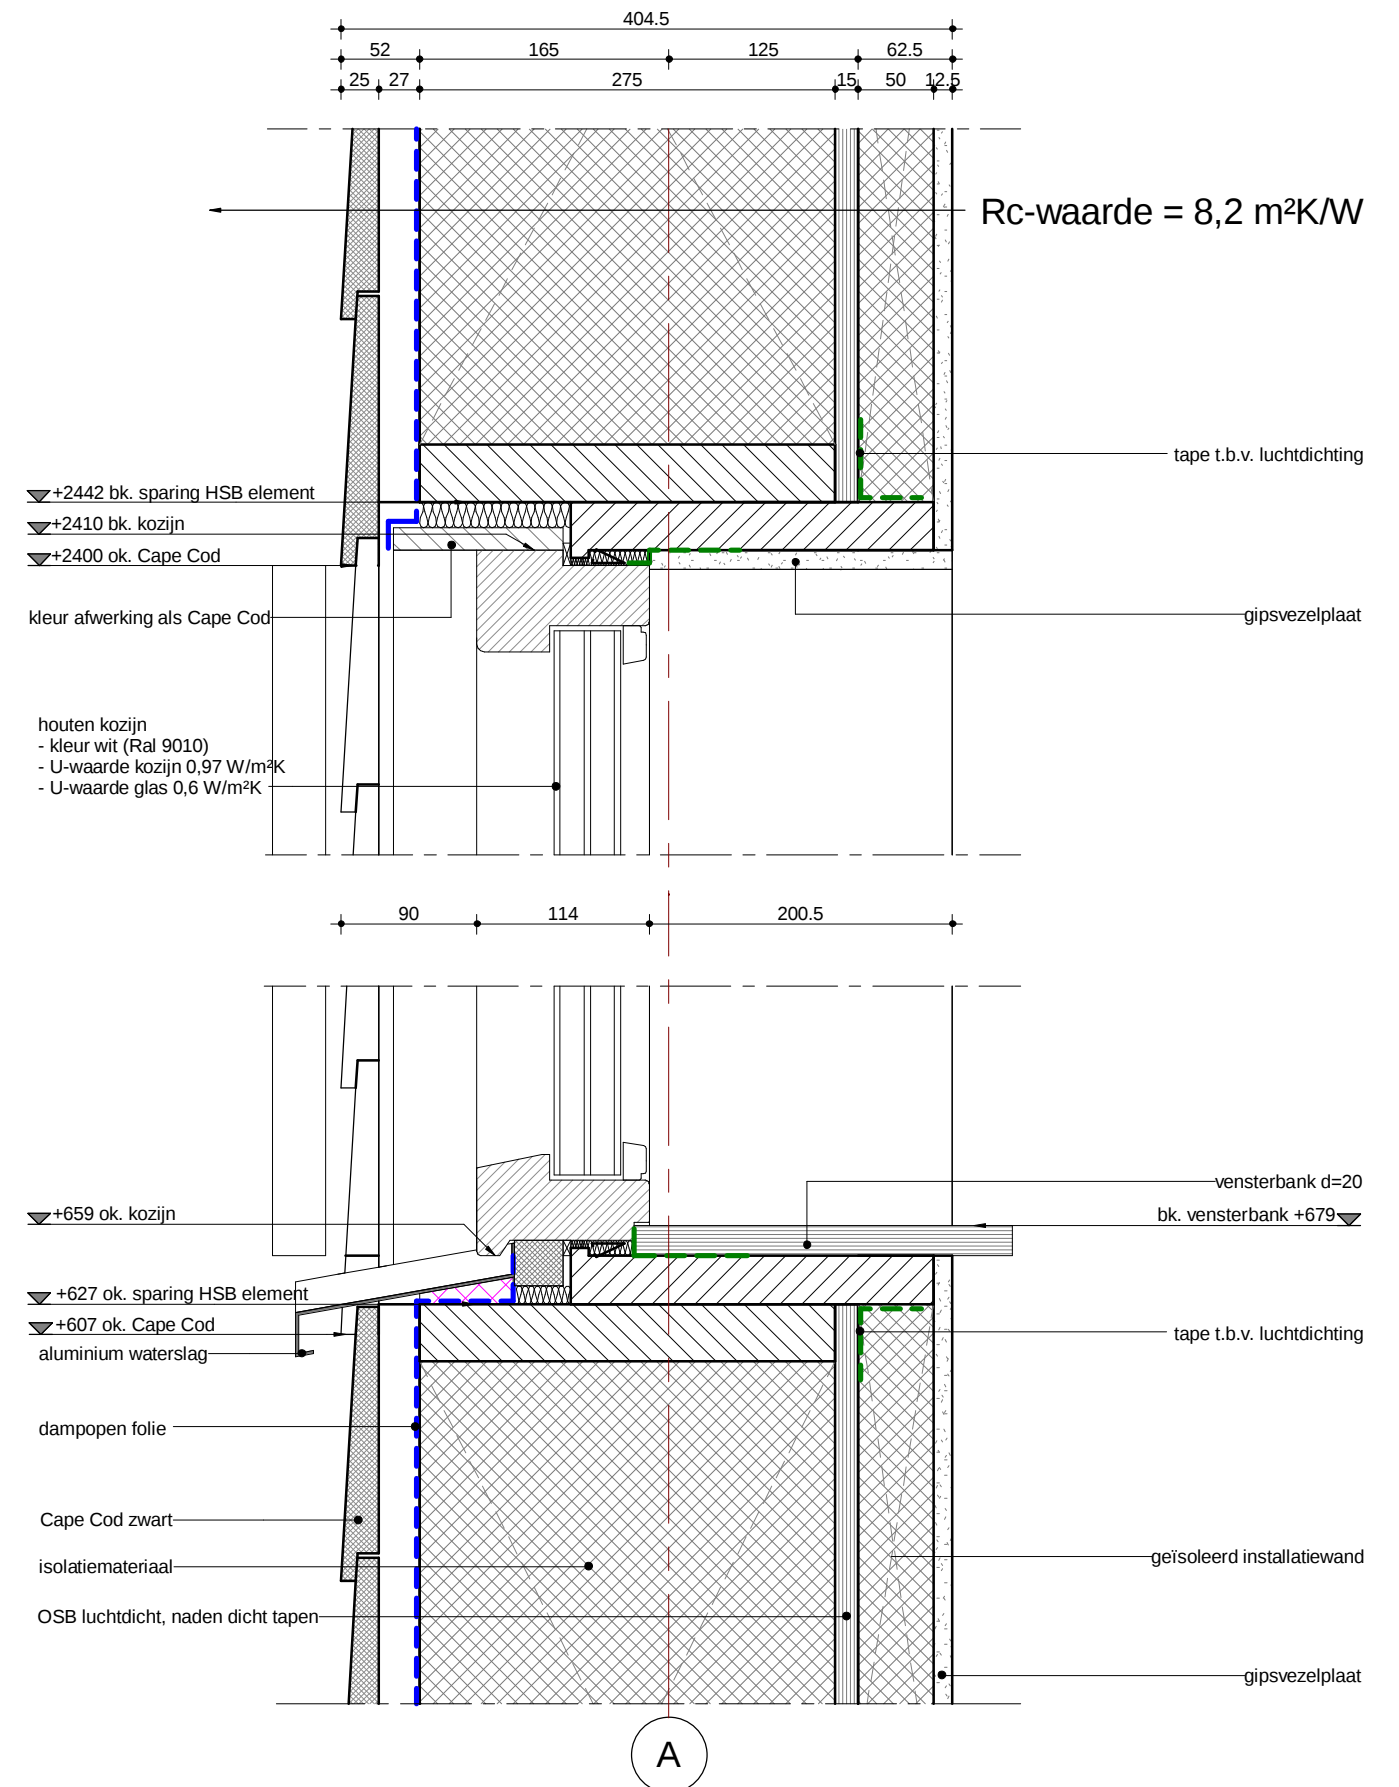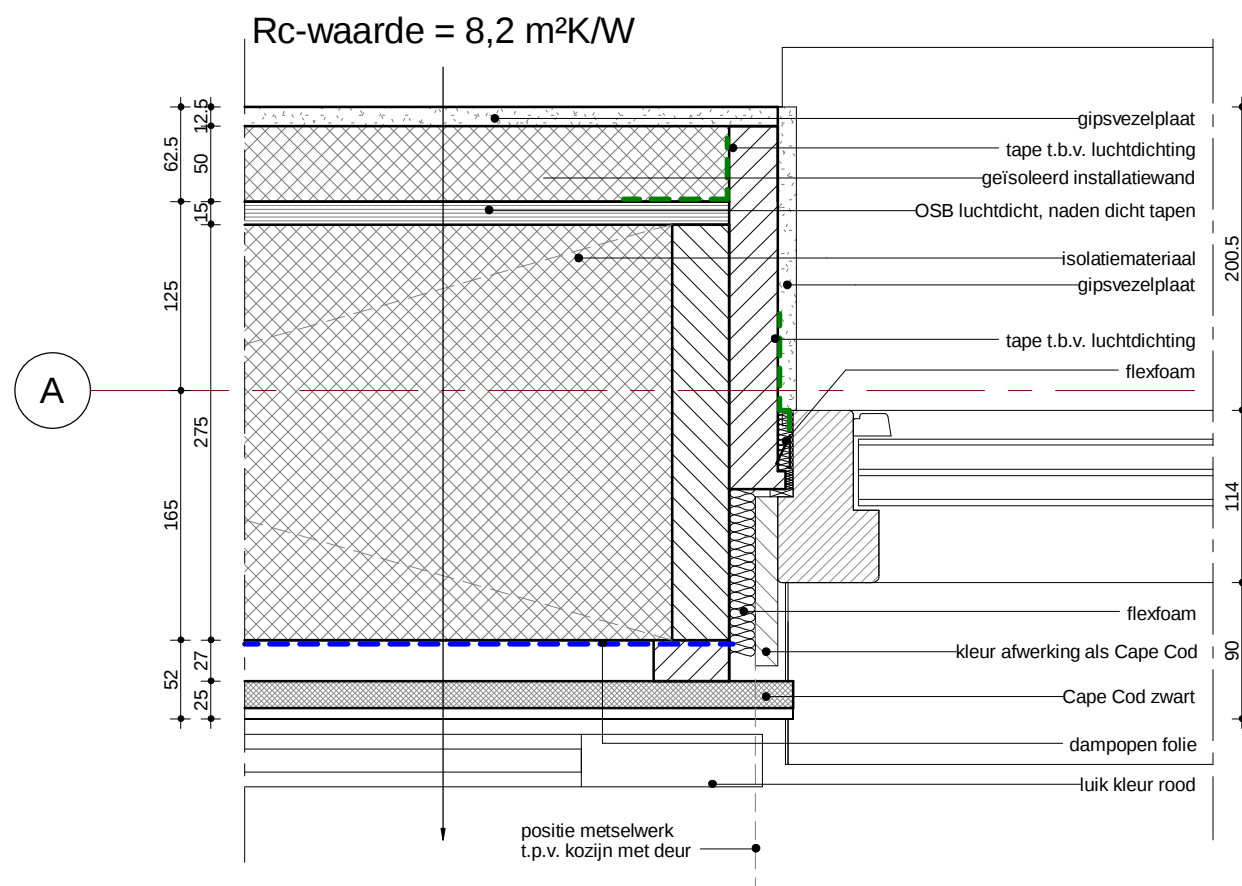

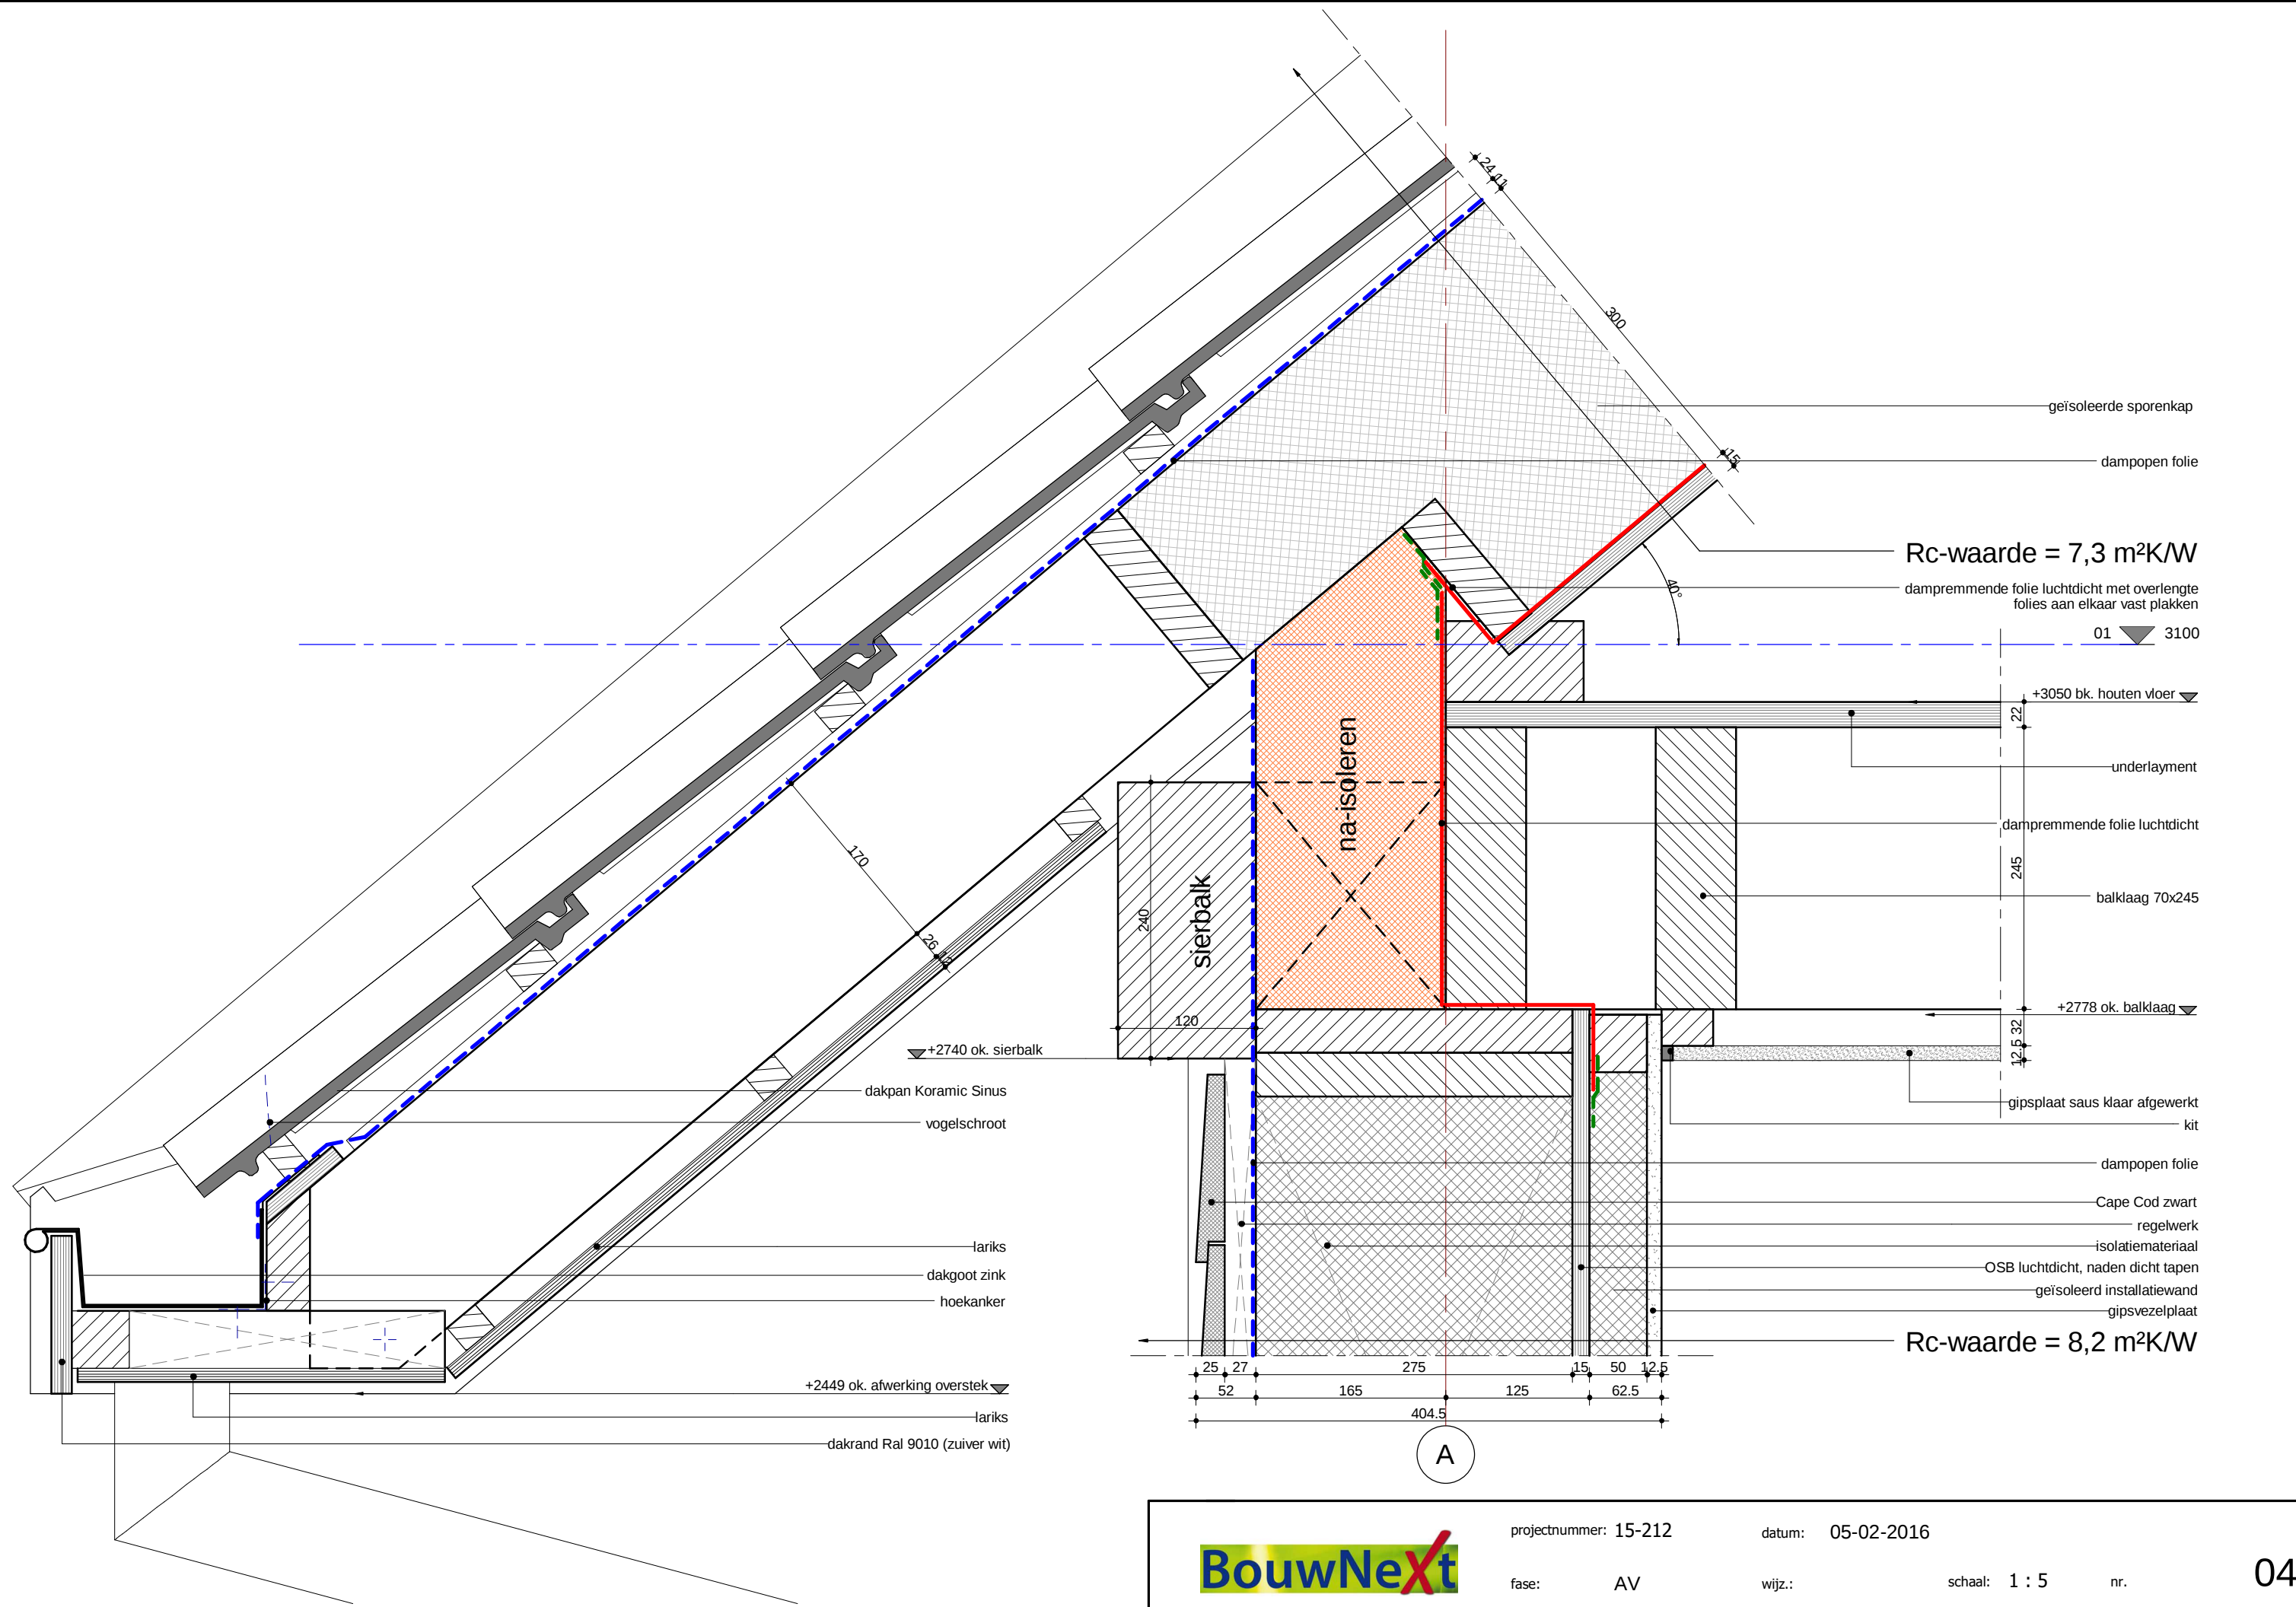

Rc-waarde = 7,3 m²K/W

dampremmende folie luchtdicht met overlengte folies aan elkaar vast plakken

01 3100

+3050 bk. houten vloer

underlayment

dampremmende folie luchtdicht

balklaag 70x245

+2778 ok. balklaag

gipsplaat saus klaar afgewerkt

kit

dampopen folie

Cape Cod zwart

regelwerk

isolatiemateriaal

OSB luchtdicht, naden dicht tappen

geïsoleerd installatiewand

gipsvezelplaat

Rc-waarde = 8,2 m²K/W



