

487

38

17

15


486

Sarinkdijk

429

482

13

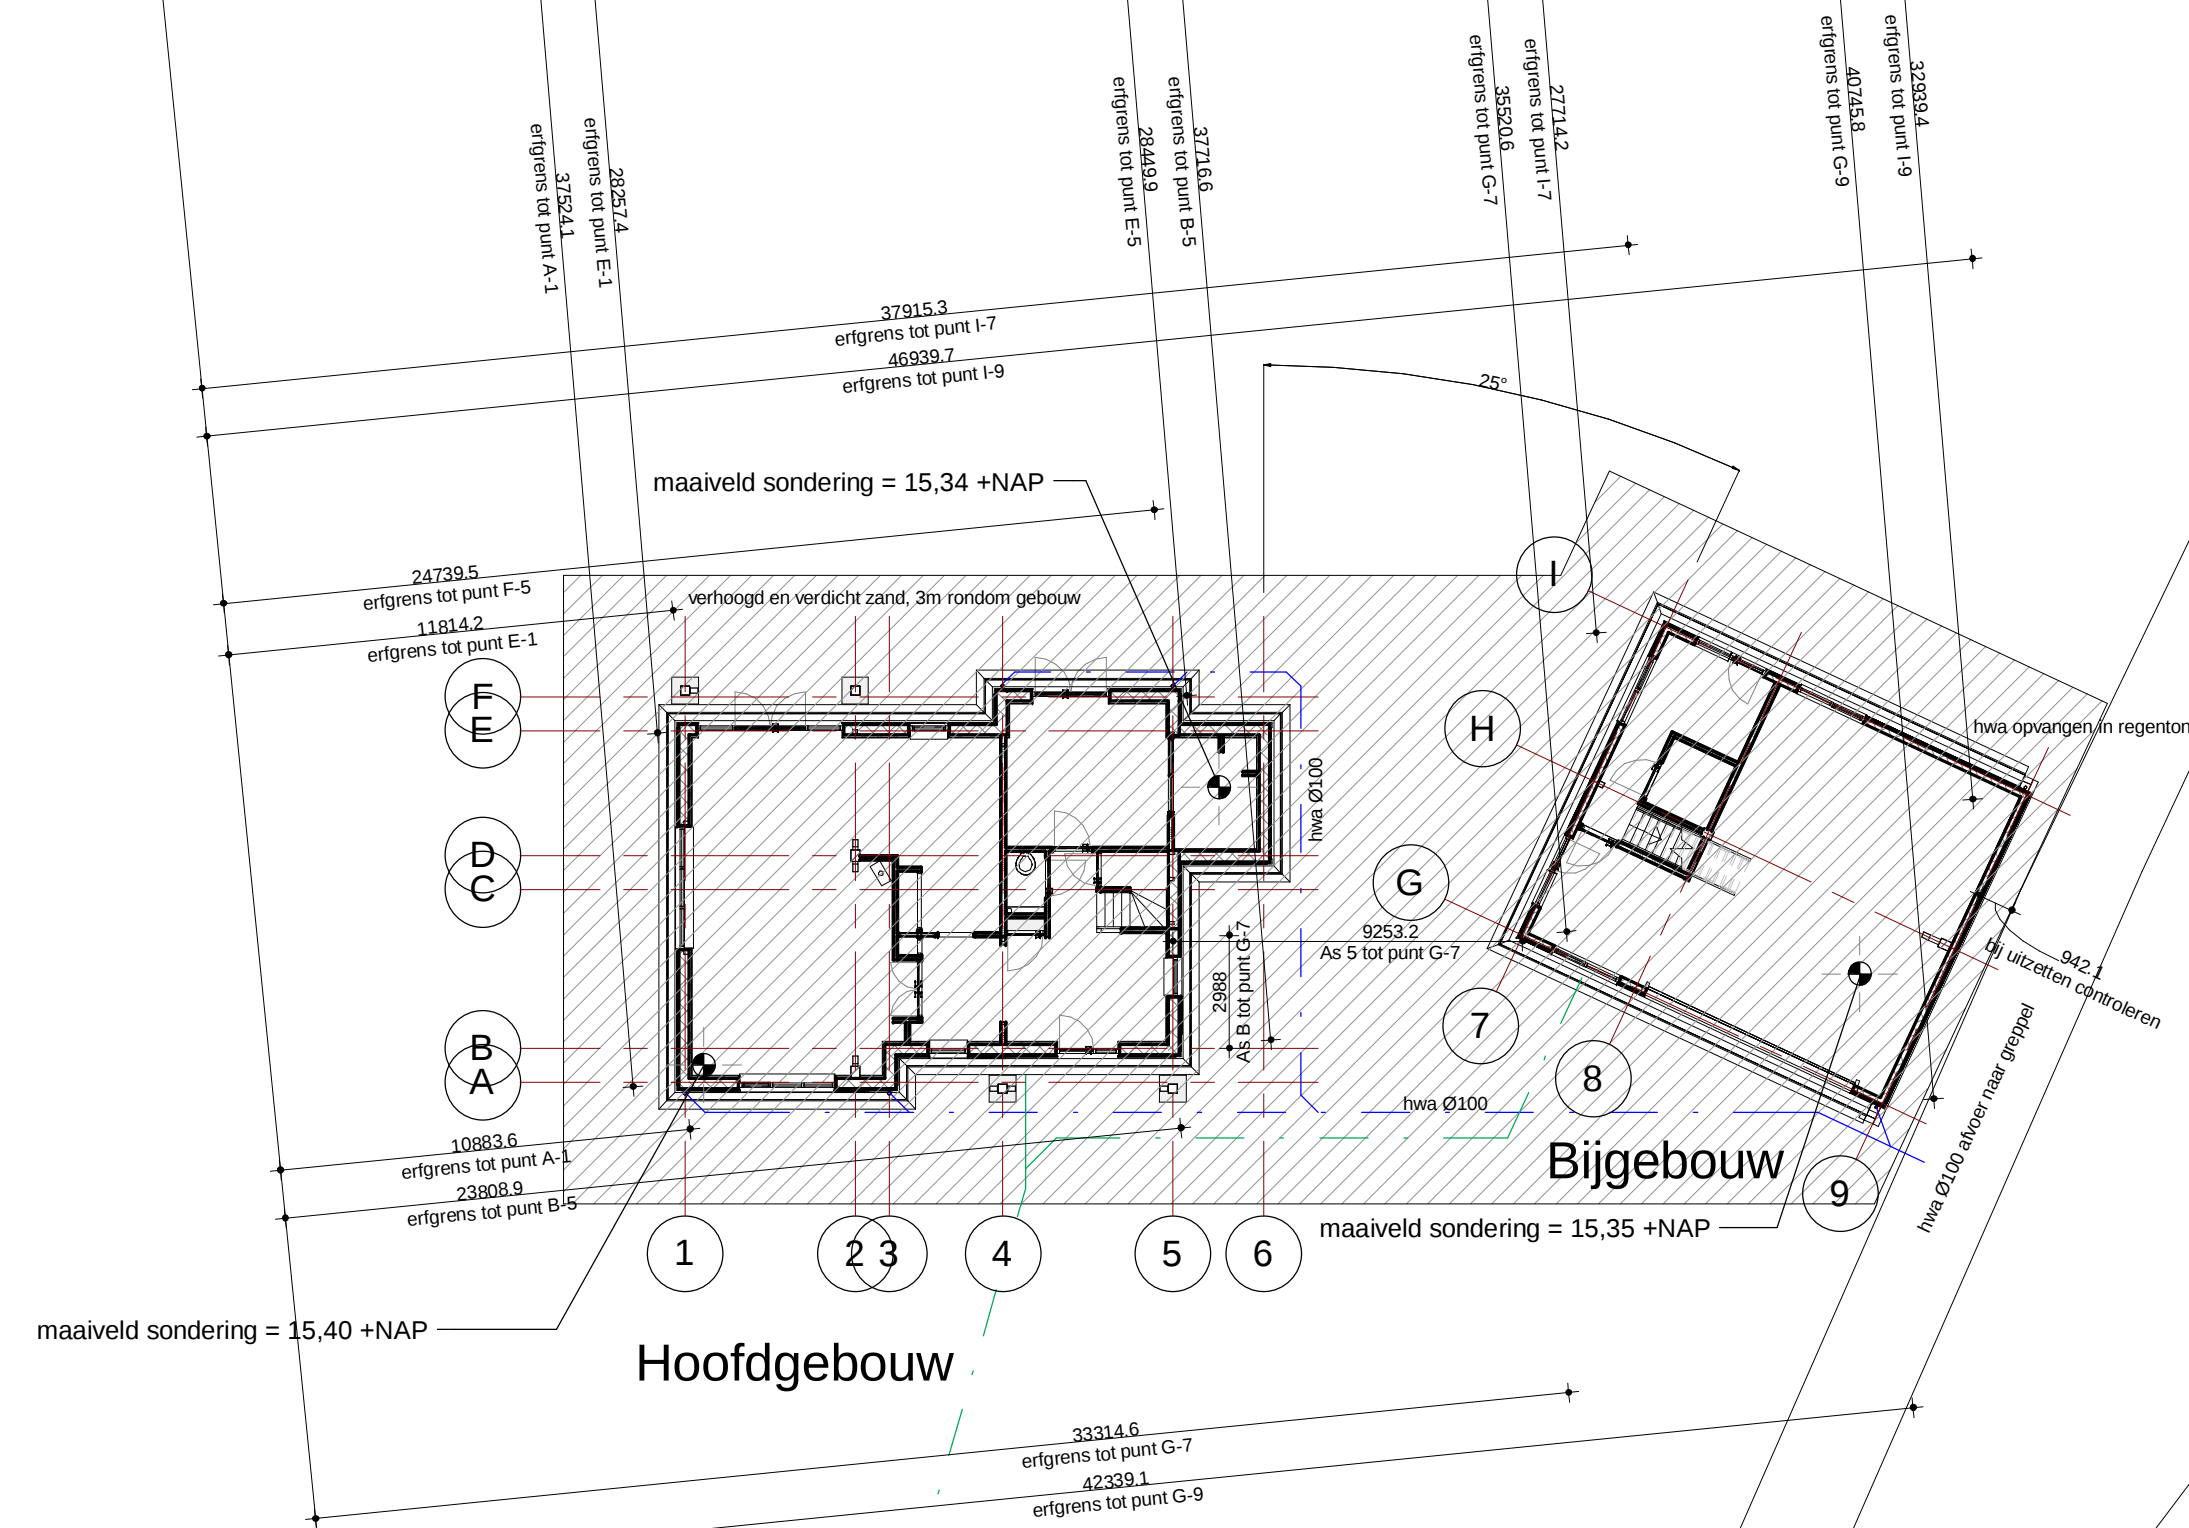


— hemelwaterafvoer
— vuilwaterafvoer

Kadastrale gegevens:
 Kadastrale gemeente: Hengelo (GLD)
 Sectie: O
 Perceel: 486

Aanname peilmaat:

Peil 0 hoofdgebouw	= 15,90 +NAP
Peil 0 bijgebouw	= 15,90 +NAP
Ophoging terrein met verdicht zand 3m rondom gebouw tot 15,80 +NAP	

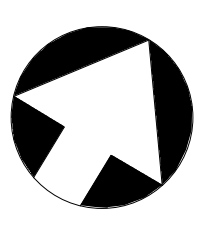

datum 05-02-2016

projectnaam	Woonhuis van Es
projectadres	Sarinkdijk, Varsse
opdrachtgever	Evert en Jantine van Es
getekend	JS
status	Definitief
formaat	A1
schaal	1:200

inhoud tekening
Situatie

projectnummer
15-212
fase
AV

tekeningnummer
B5_02

BouwNext

Horaplantsoen 20 Postbus 7001 6710 CB EDE
Tel 0318-698435 info@bouwnext.nl