

OMGEVINGSVERGUNNING
HUIZE VEUL
ZUIDERWEG tegenover 1
ANNA PAULOWNA

15-12-2015

Status	Formaat
BA	A3
Project	Datum
Woonhuis Zuiderweg Anna paulowna	15-12-2015
	Opdrachtgever
	Fa. Veul



KAREL & STEPHAN
Oostzijde 355
1508 EP ZAANDAM
06 24 6564 86
office@karenstephan.nl
www.karenstephan.nl

1350 DOCUMENTENLIJST

WIJZIGING: 15-12-2015

project:	nummer:	formaat:	schaal:	datum:
1350	Ruimtelijke onderbouwing (RHO)	A4	--	09-12-2015
1350	BA Impressie en materiaal	A4	--	15-12-2015
1350	Verkennd bodemonderzoek	A4	--	17-02-2015
1350	Statische berekeningen en tekening	A4/A0	--	25-10-2015
1350	Lift	A4	--	21-11-2015
1350	EPC rapport	A4	--	15-01-2015
1350	Daglichtberekening	A3	--	03-09-2015
1350	Ventilatieberekning	A3	--	03-09-2015
1350	Kleur en materiaalstaat	A4	--	15-12-2015
1350	BA 100 situatie	A2	1:2500	15-12-2015
1350	BA 110 situatie	A2	1:500	15-12-2015
1350	BA 120 situatie kadaster	A3	1:500	15-12-2015
1350	BA 130 situatie kavel en woning	A3	1:200	15-12-2015
1350	BA 140 doorsnede aa	A3	1:200	15-12-2015
1350	BA 150 doorsnede bb	A3	1:200	15-12-2015
1350	BA 190 fundering	A3	1:100	15-12-2015
1350	BA 200 begane grond	A3	1:100	15-12-2015
1350	BA 210 1e verdieping	A3	1:100	15-12-2015
1350	BA 220 2e verdieping	A3	1:100	15-12-2015
1350	BA 230 dak	A3	1:100	15-12-2015
1350	BA 310 doorsnede A-A	A3	1:100	15-12-2015
1350	BA 320 doorsnede B-B	A3	1:100	15-12-2015
1350	BA 410 gevel Zuid (Zuiderweg)	A3	1:100	15-12-2015
1350	BA 420 gevel West	A3	1:100	15-12-2015
1350	BA 430 gevel Noord	A3	1:100	15-12-2015
1350	BA 440 gevel Oost	A2	1:100	15-12-2015
1350	BA 510 gevel doorsnede	A2	1:20	15-12-2015
1350	BA 520 gevel doorsnede	A2	1:20	15-12-2015
1350	BA 530 gevel fragment	604x266	1:50	15-12-2015
1350	BA 540 doorvalbeveiliging balkon	A3	1:50 / 1:10	15-12-2015
1350	BA 550 keerwanden	A3	1:100	15-12-2015
1350	BA 910 details		1:5	15-12-2015

DOCUMENTENLIJST	
Schaal	Formaat
--	
Status	Datum
BA	15-12-2015
Project	Opdrachtgever
Woonhuis Zuiderweg Anna paulowna	Fa. Veul

RENVOOI

	Houten heipaal met betonopzetter onder betonnen vloer [Volgens opgave constructeur]
	Funderingsbalk met houten heipaal en betonopzetter [Volgens opgave constructeur]
	Grond
	Betonwand 250mm met 140 mm isolatie
	HSB gevelwand 286mm hoh 610 met open gevelbekleding
	HSB binnenwand 140mm hoh 405
	HSB binnenwand 89mm hoh 405
	HSB binnenwand 63mm hoh 405
	Badkamer tegels ntb (waterdicht conform NEN2278)
	Leidingschacht
	Meterkast
	Hoofdentree woning
	Entree twee
	Hemelwater afvoer, Hwa wordt op eigen terrein geregeld
	Wm: opstelplaats wasmachine Dm: opstelplaats droger Kk: opstelplaats koelkast Kt: opstelplaats kooktoestel
	CV-installatie / wtw installatie (ecolution)
	Buffervat warmwater

	Mechanische ventilatie
	Raamventilatie [Ducotop 50 ZR]
	Rookmelder
	Tappunt koud water / tappunt warm en koud water
	hoogte t.o.v. afgewerkte vloer in mm hoogte t.o.v. peil in mm
	2-zijdige brandwerendheid weergegeven in minuten WBDBO
	binnendeur met dagmaat zoals aangegeven in mm. Vrije doorgang minimaal 0,85 x 2,3m conform bouwbesluit
	Gemeten oppervlak verblijfsgebied [VG]

RENVOOI RUIMTEBENAMING

CODE	OMSCHRIJVING	BOUWBESLUIT
wk	woonkamer	verblijfsgebied
k	keuken	verblijfsgebied
slk 01	slaapkamer	verblijfsgebied
slk 11	slaapkamer	verblijfsgebied
bk 01	badkamer	badruimte
bk 11	badkamer	badruimte
hal	hal	verkeersruimte
b	berging	onbenoemde ruimte
tr	technischeruimte	technischeruimte
wc	watercloset	toilet ruimte
mk	meterkast	technischeruimte
hr	hobbyruimte	verblijfsgebied
lift	lift	liftschacht en liftkooi
balkon	balkon	buitenruimte

OPMERKINGEN

- Constructieve elementen volgens opgave constructeur.
- Brandwerendheid constructie onderdelen volgens opgave constructeur.
- Rookdetectoren volgens NEN 2555 op 220 volt / onderling geschakeld
- Ventilatioorosters en -capaciteit volgens opgave adviseur.
- Inbraakwerendheid bereikbare onderdelen conform NEN 5087 (Politiekeurmerk), worden uitgevoerd conform weerstandsklasse 2 conform NEN 5096.
- Oppervlakt conform NEN 2580.
- Electrische voorzieningen conform NEN 1010.
- Werktuigbouwkundige installaties t.b.v. water, ventilatie en lift zullen in een aangrenzend verblijfsgebied geen hoger karakteristiek installatie-geluidsniveau veroorzaken dan 30 dB.
- Hemelwater afvoer wordt geregeld op eigen grond
- Dak- en of vloerafscheidingen voldoen aan de NEN-EN 1990 met belastingcombinaties conform NEN-EN 1991. Glas wordt waar nodig letselbeperkend danwel doorvalveilig uitgevoerd conform NEN 3569.
- Spijlenhekken hebben een maximale spijlenafstand van 100mm h.o.h.
- Ramen zijn voorzien van veiligheidsglas.

Onderwerp	RENVOOI
Werk/tekeningnummer	
Schaal	Formaat
1:100	A3
Status	Datum
BA	15-12-2015
Project	Opdrachtgever
Woonhuis Zuiderweg Anna paulowna	Fa. Veul

KAREL&STEPHAN

15-12-2015
1350 BA HUIZEV EUL

Kleur- en materiaalstaat

Bouwdeel	Onderdeel	Omschrijving	Materiaal	Afwerking	Kleur	Opmerkingen
Gevels/daken	gevelmateriaal	Gevelplint	Betonnen kantplanken	Stortzijde achter	Beton	volgens tekening K&S
		Houtwerk	Douglas	Sansin Enviro Stain Woodsealer	Grijs	Volgens tekening K&S
		Keerwanden	Betonnen L wanden	Op maat gezaagd	Beton	Volgens tekening K&S
	gevelopeningen	kozijnen	Aluprof MB 70	poedercoating/gemoffeld	RAL 7023	Beglazing volgens installatieadviseur
		vensterbanken	Hout	schilderwerk	Wit	
		lekdoorpel	Zink	Op maat gezet		Volgens tekening K&S
		Onderdoorpel begane grond	Beton			
		ventilatieroosters	Ducotop 50 ZR	Weggewerkt boven kozijn	–	Volgens tekening K&S
	balkon	balustrade	Staal	Poedercoating/gemoffeld	RAL 7023	Volgens tekening K&S
		vloer	Bankirai	Vlonderplanken	Materiaalkleur	
		plafond	Douglas	Sansin Enviro Stain Woodsealer	Grijs	
		Dichte zijwand	Douglas	Sansin Enviro Stain Woodsealer	Grijs	
		Onderzijde	Douglas	Sansin Enviro Stain Woodsealer	Grijs	
		verlichting onderzijde	ntb	Inbouw	Donkergrijs	
	dak	Bedekking	Zink	Felsen		
		goot / daktrim	Zink	Op maat gezet		Volgens tekening K&S
Interieur woning						
	Lift	Total Lift Care				volgens opgave fabrikant
		Deur			RAL 9010	
	Trappenhuis	Wanden	Stucwerk		Wit	Volgens tekening K&S
		Treden	Vuren	Afgelakt	Blank	Volgens tekening K&S
		Leuning	Staf	Poedercoating/gemoffeld	Donkergrijs	Volgens tekening K&S
		Verlichting	ntb	Inbouw	wit	
	Wanden	Alle binnen wanden	Stucwerk		wit	
	Schuifdeuren	Houten deuren				Volgens tekening K&S



Onderwerp

**SITUATIE 1a2500
ZUIDERWEG**

Werk/tekeningnummer

1350 BA 100 Situatie

Schaal

1:2500

Status

BA

Project

**Woonhuis
Zuiderweg
anna paulowna**

Formaat

A3

Datum



15-12-2015

Opdrachtgever


Fam Veul





KAREL & STEPHAN
Oostzijde 355
1508 EP ZAANDAM
06 24 6564 86
office@karenstephan.nl
www.karenstephan.nl

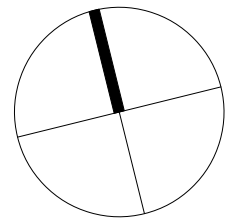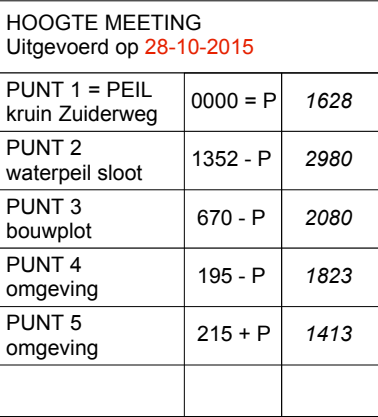

OVERZICHT

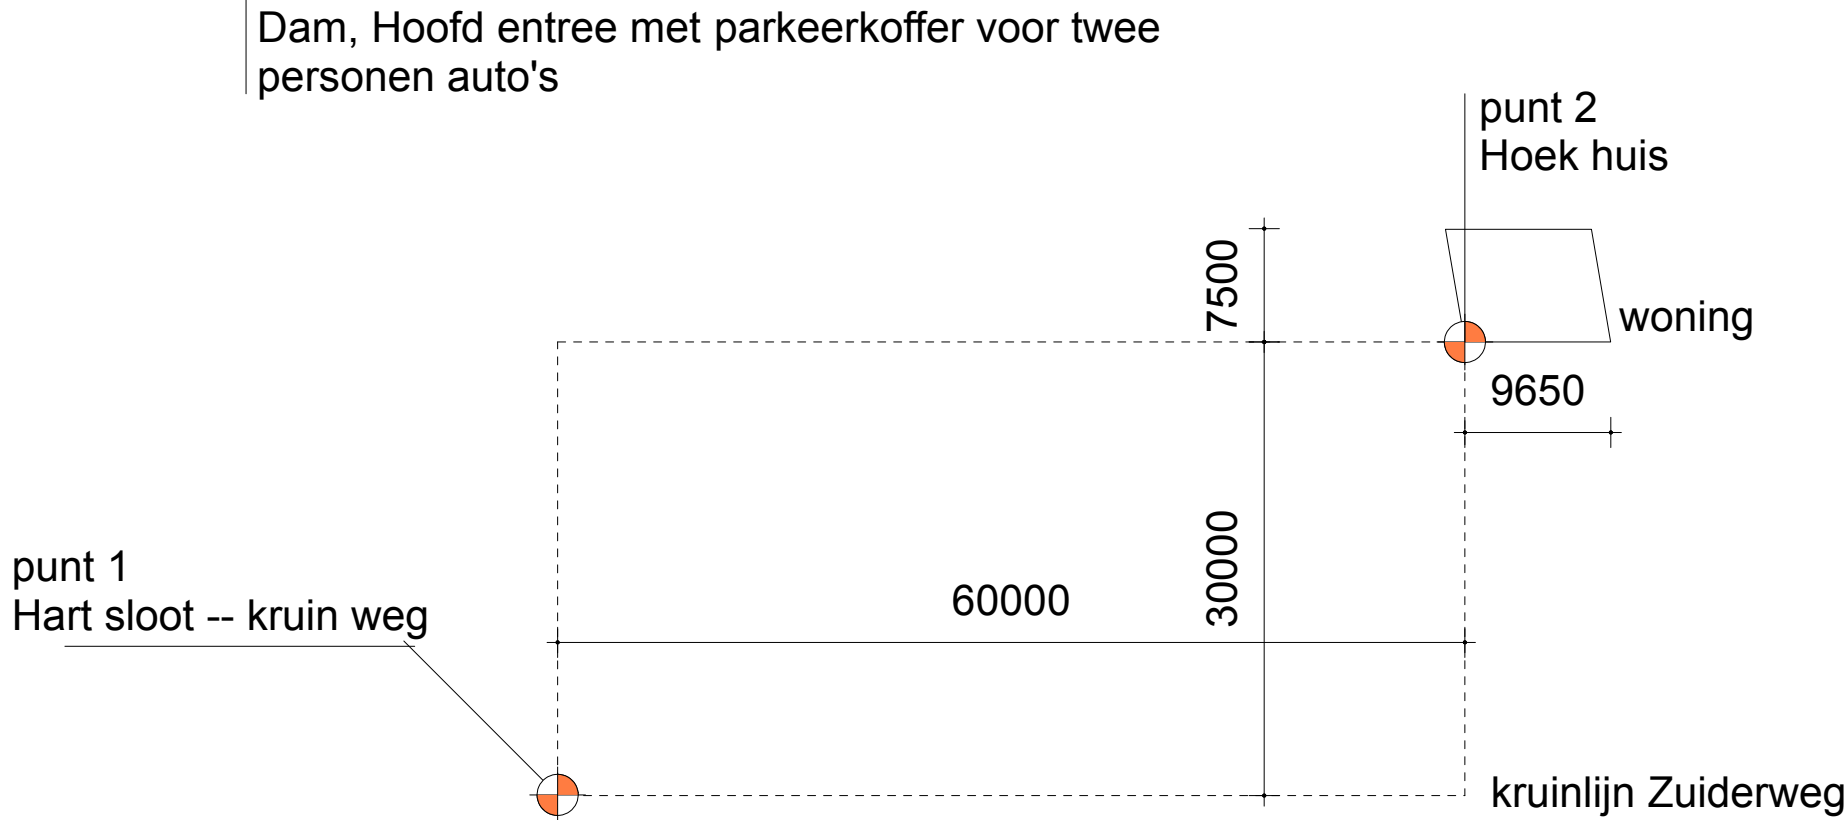

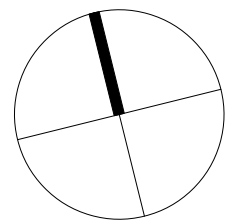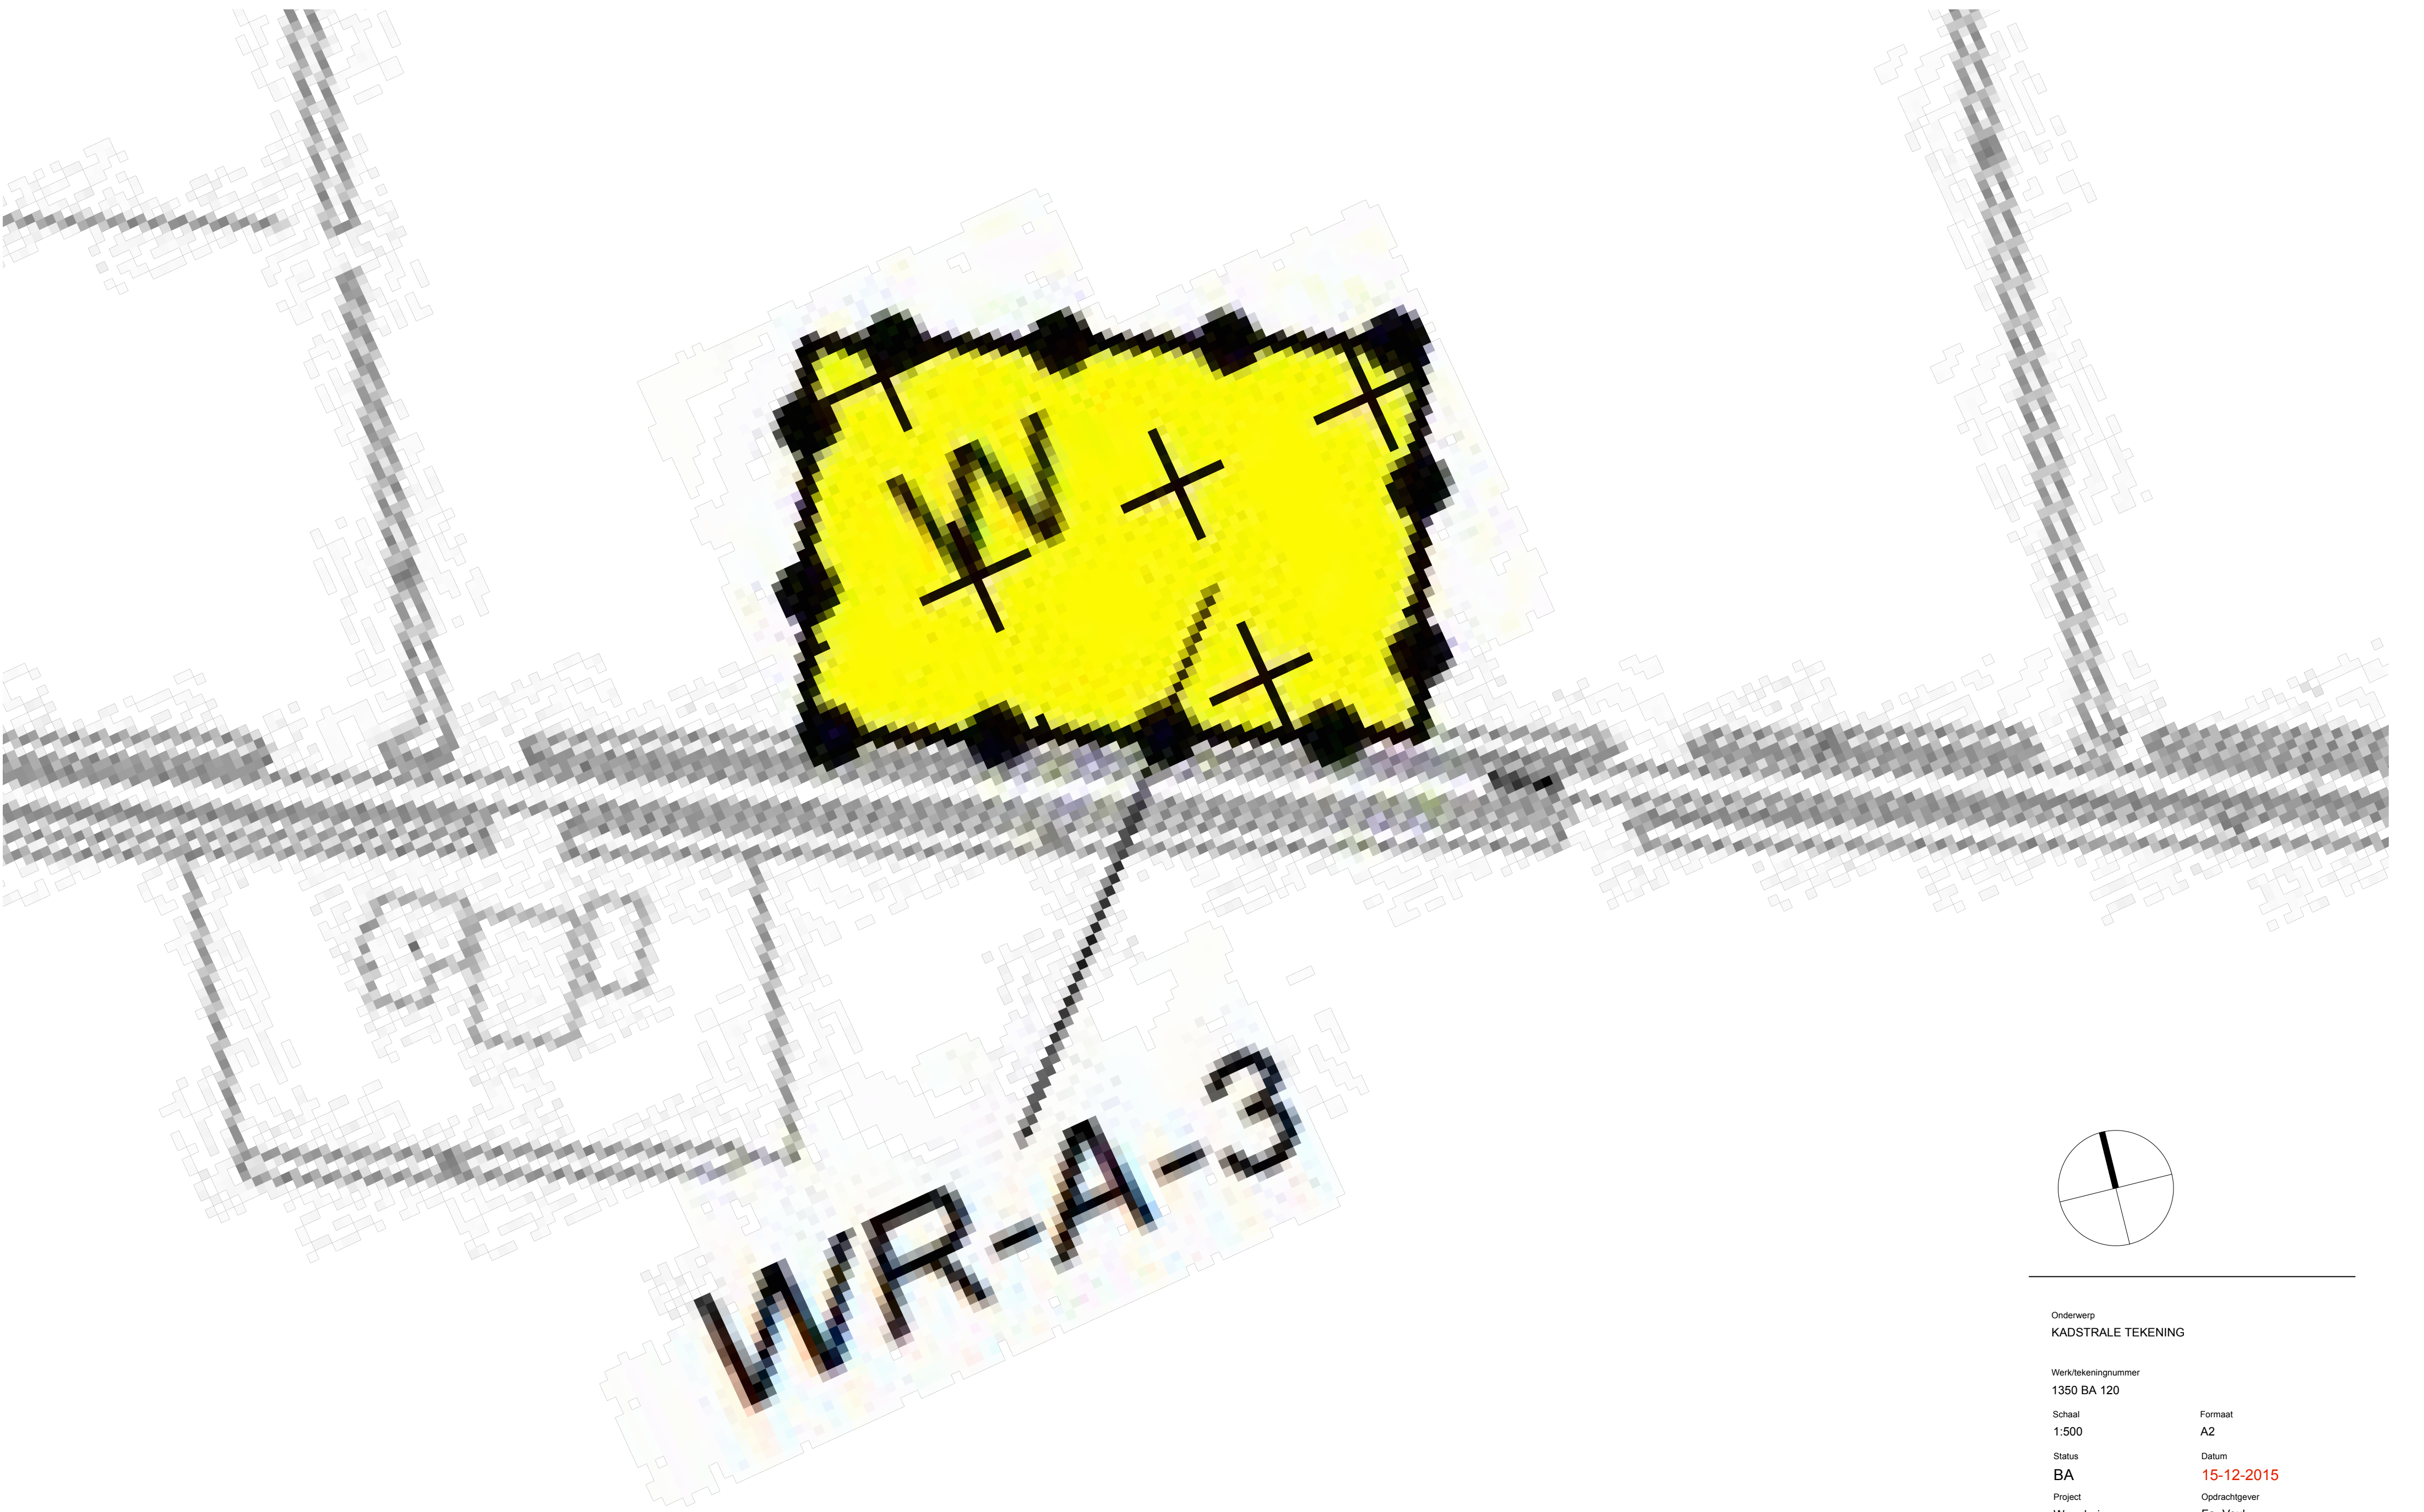

Onderwerp
KADSTRALE TEKENING

Werktekeningnummer
1350 BA 120

Schaal
1:500


Status
BA

Project
Woonhuis
Zuiderweg
Anna paulowna

Formaat
A2

Datum
15-12-2015

Opdrachtgever
Fa. Veul

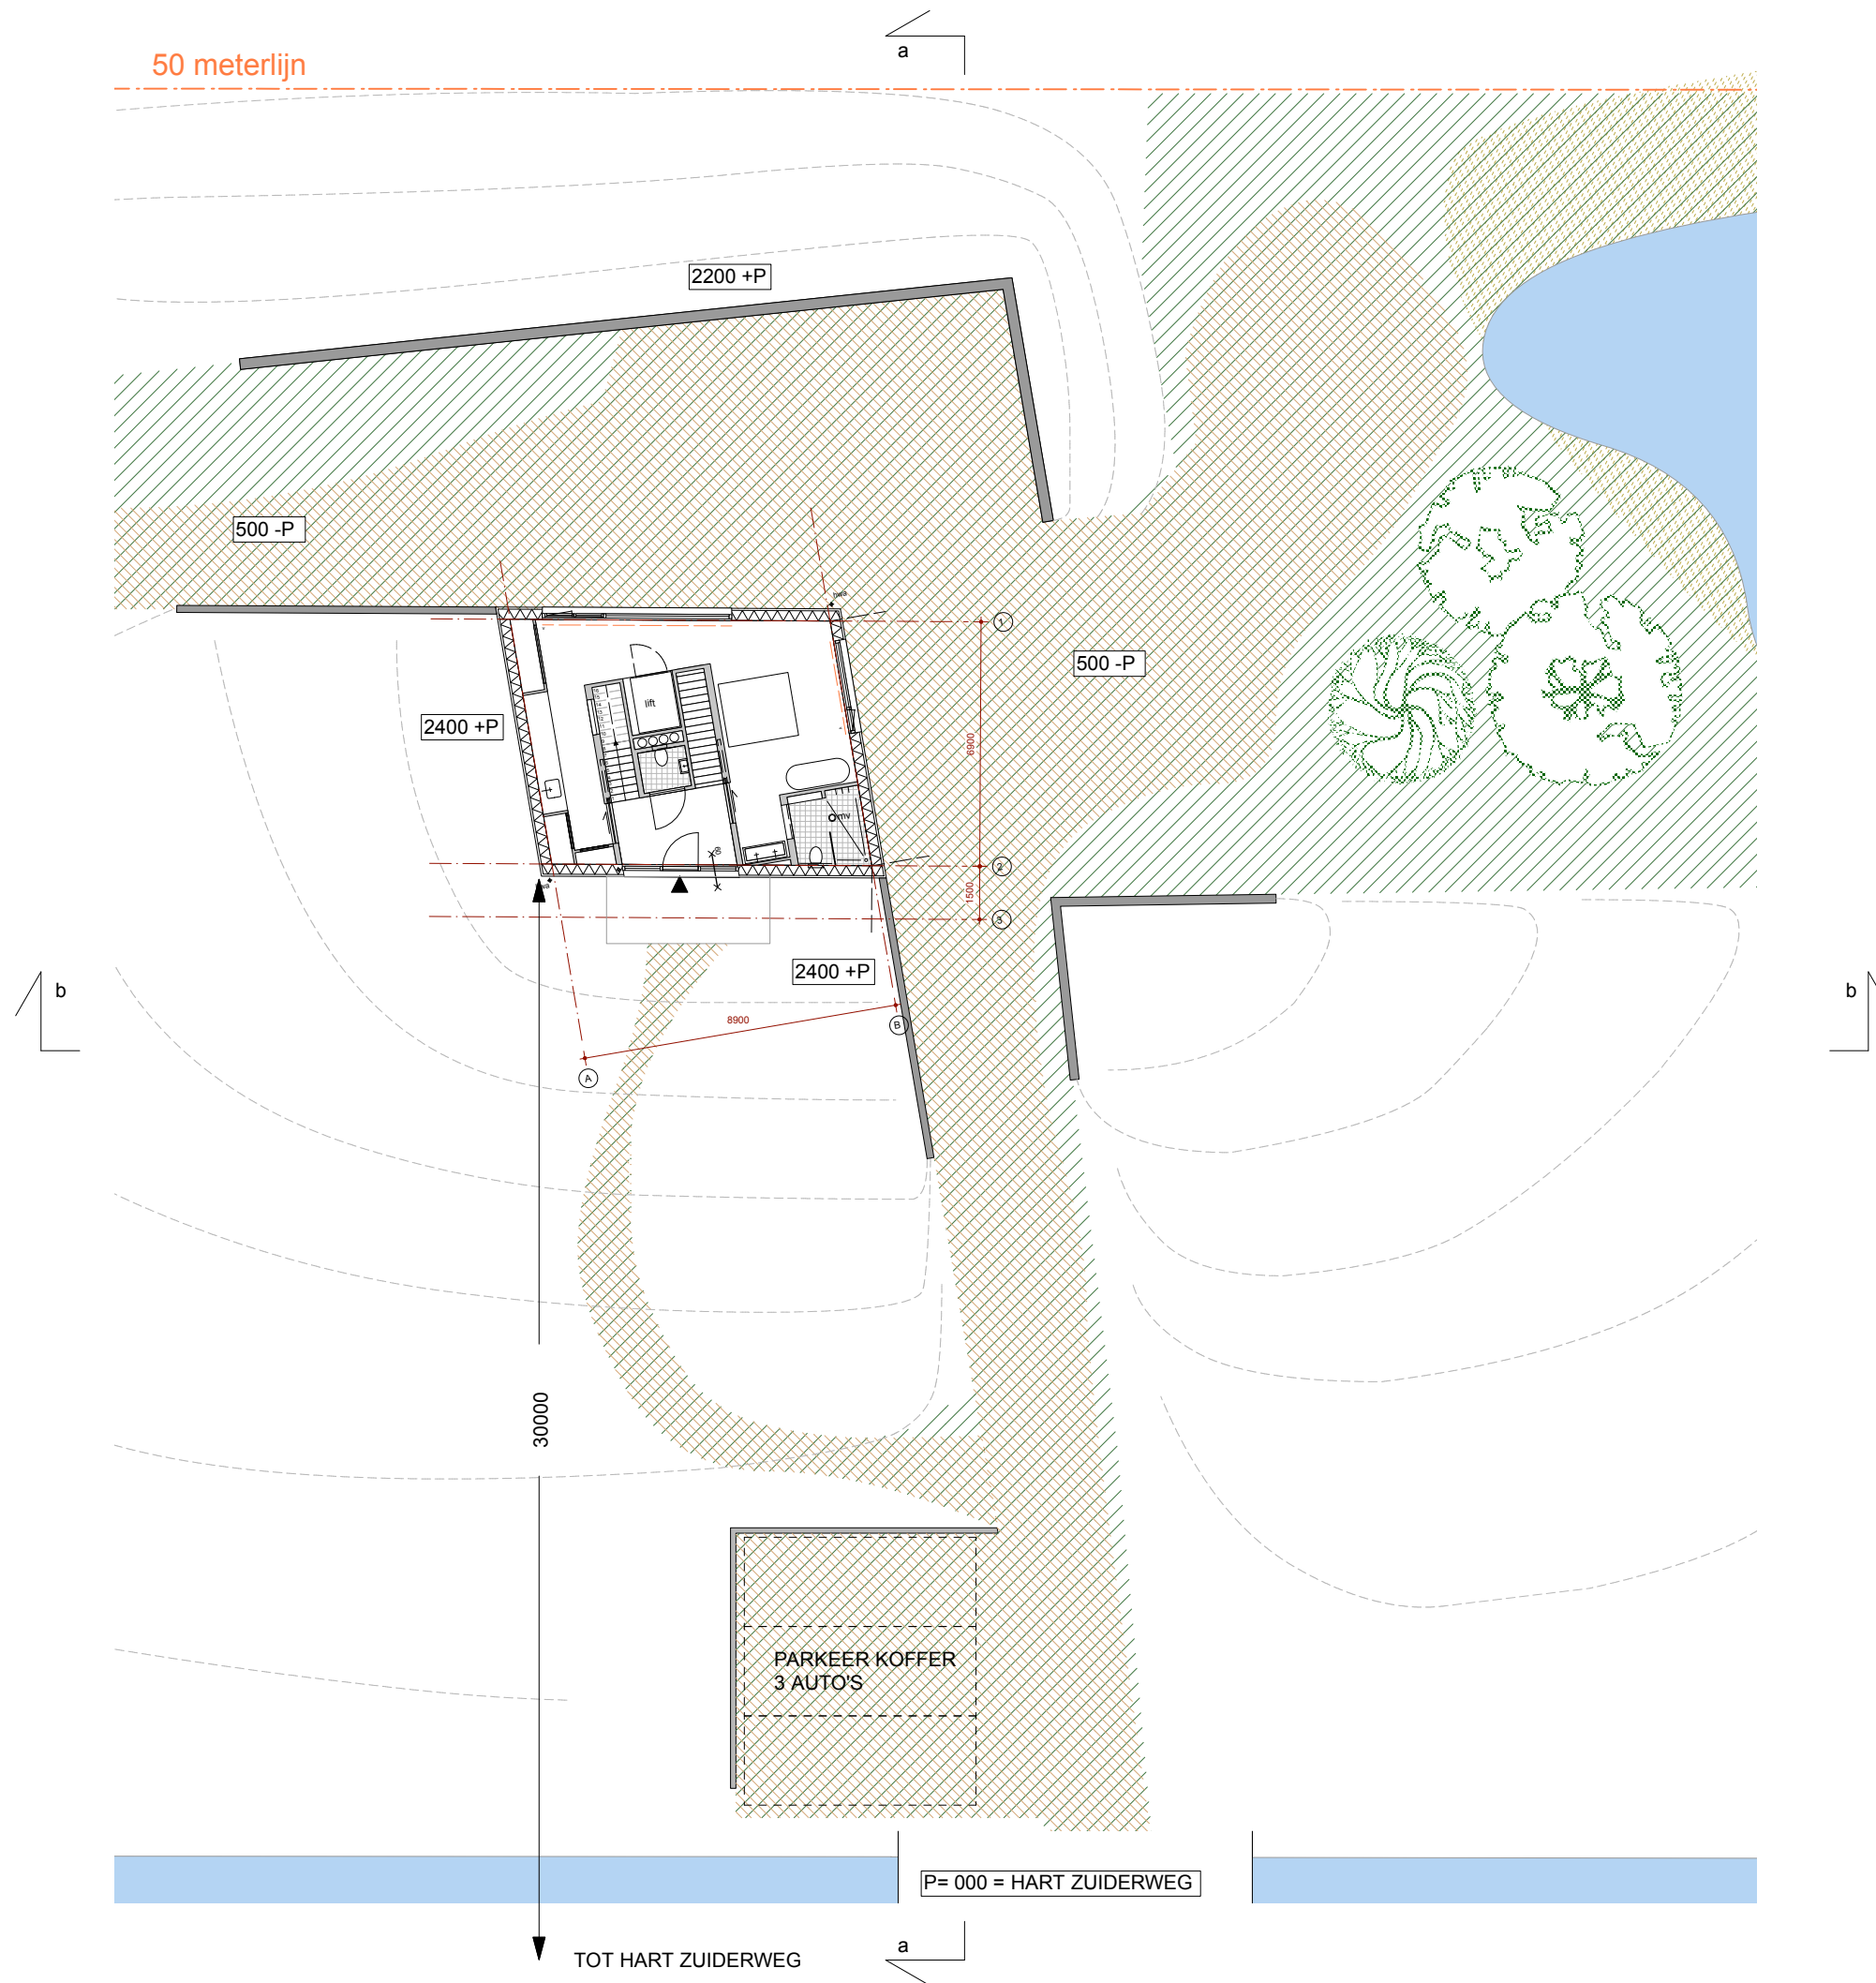

Onderwerp
SITUATIE

Werk/tekeningnummer
1350 BA 130

Schaal
1:200

Status
BA

Project
Woonhuis
Zuiderweg
Anna paulowna


Formaat
A3

Datum
15-12-2015

Opdrachtgever
Fa. Veul



KAREL & STEPHAN
Oostzijde 355
1508 EP ZAANDAM
06 24 6564 86
office@karelenstephan.nl
www.karelenstephan.nl

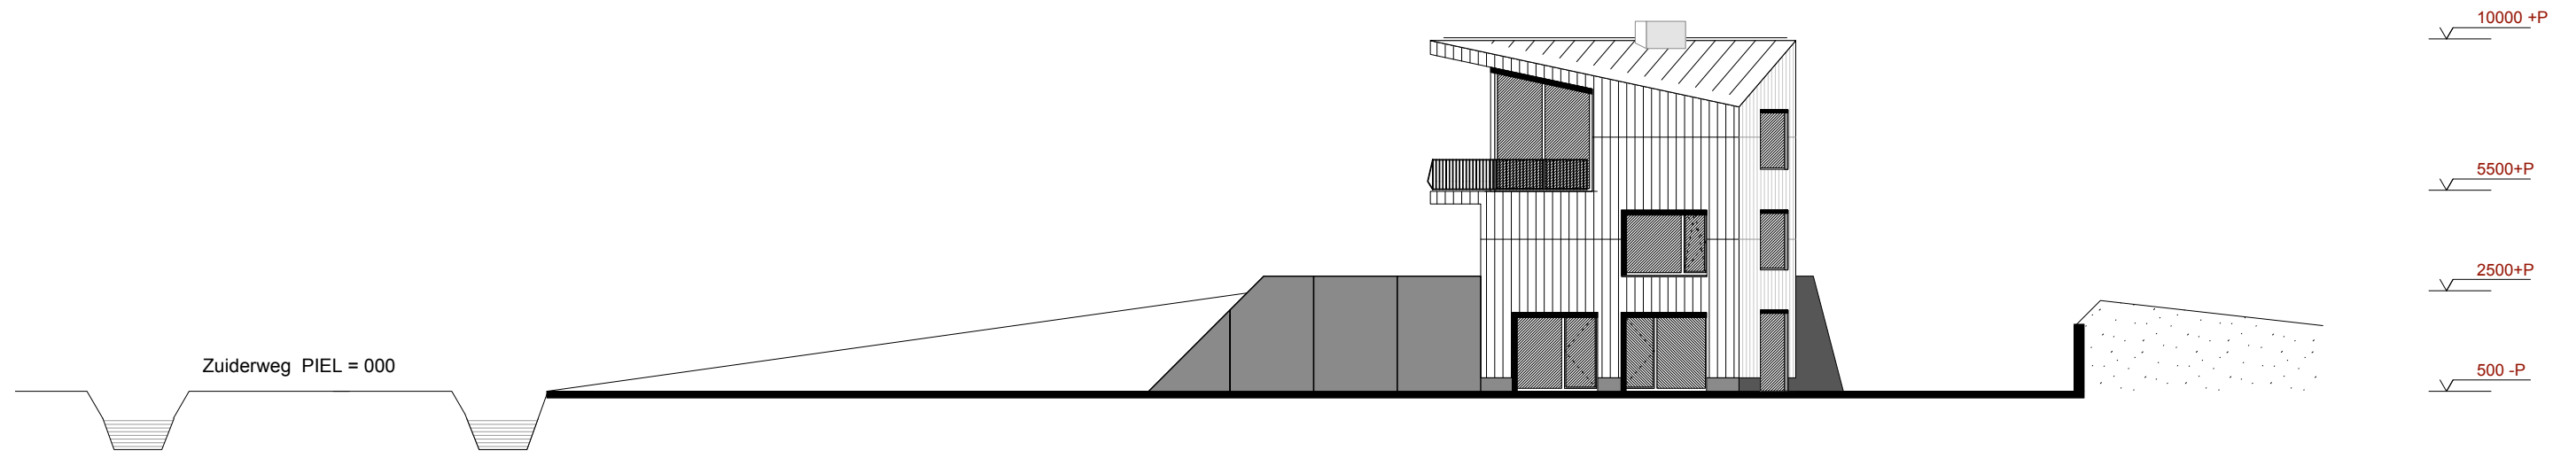

Onderwerp
SITUATIE
doorsnede a-a

Werk/tekeningnummer
1350 BA 140

Schaal
1:200


Status
BA

Project
Woonhuis
Zuiderweg
Anna paulowna

Formaat
A3

Datum
15-12-2015

Opdrachtgever
Fa. Veul

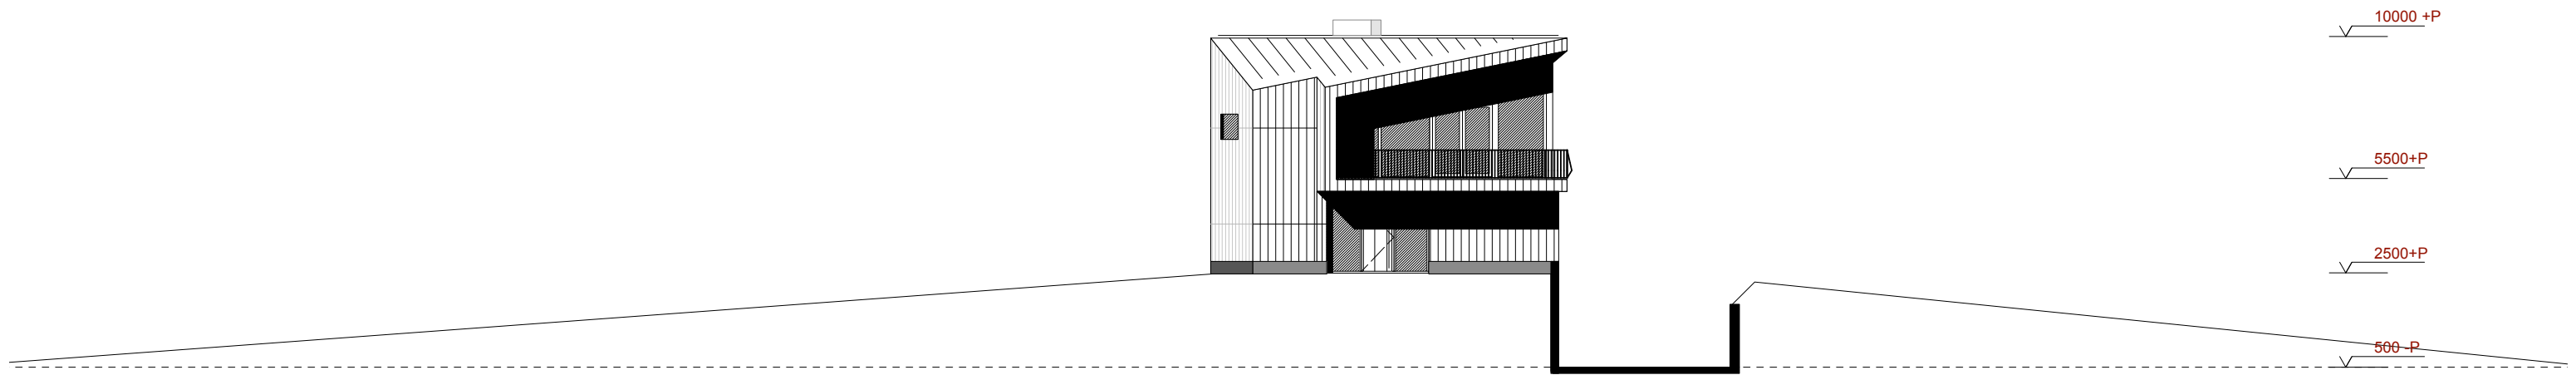

Onderwerp
SITUATIE
doorsnede b-b

Werk/tekeningnummer
1350 BA 150

Schaal
1:200


Status
BA

Project
Woonhuis
Zuiderweg
Anna paulowna

Formaat
A3


Datum
15-12-2015

Opdrachtgever
Fa. Veul

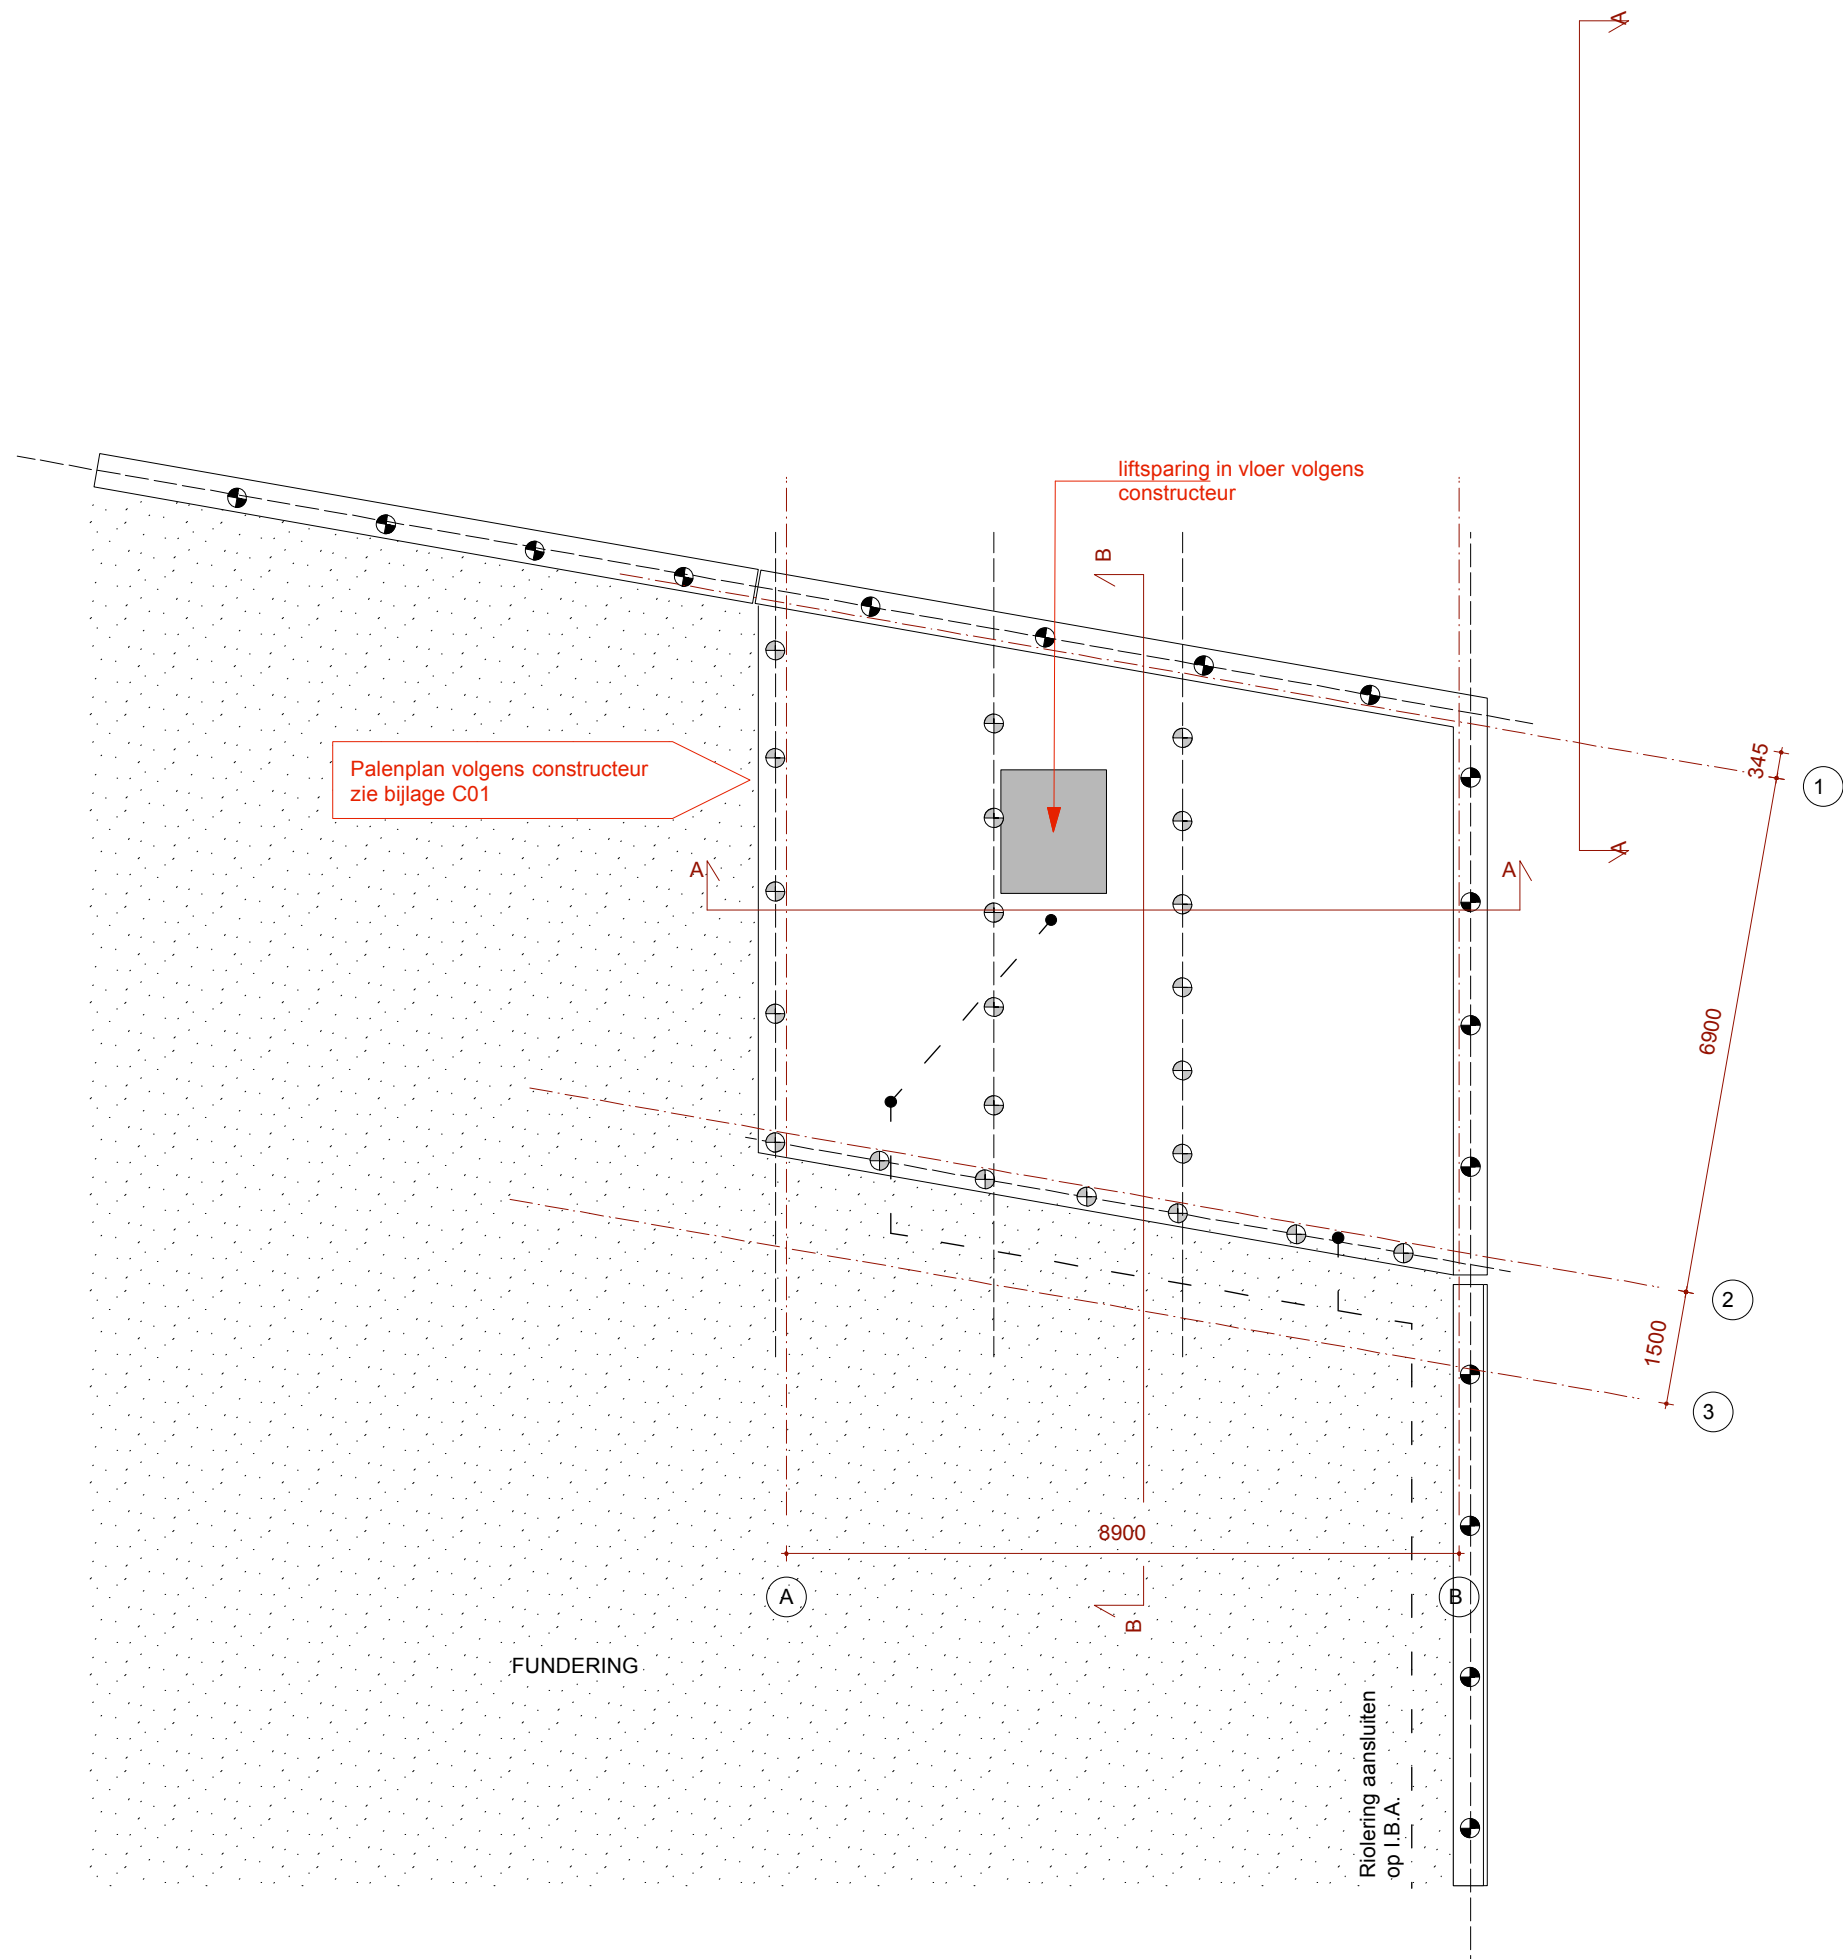

FUNDERING
Houten palen met betonnen
opzetters

VOLGENS CONSTRUCTEUR
zie bijlage C01

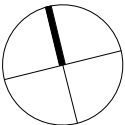

ORIENTATIE

Onderwerp
FUNDERING [800 -P]

Werk/tekeningnummer
1350 BA 190

Schaal
1:100

Status

BA

Project
Woonhuis
Zuiderweg
Anna paulowna

Formaat
A3


Datum

15-12-2015

Opdrachtgever
Fa. Veul




KAREL & STEPHAN
Oostzijde 355
1508 EP ZAANDAM
06 24 6564 86
office@karenstephan.nl
www.karenstephan.nl

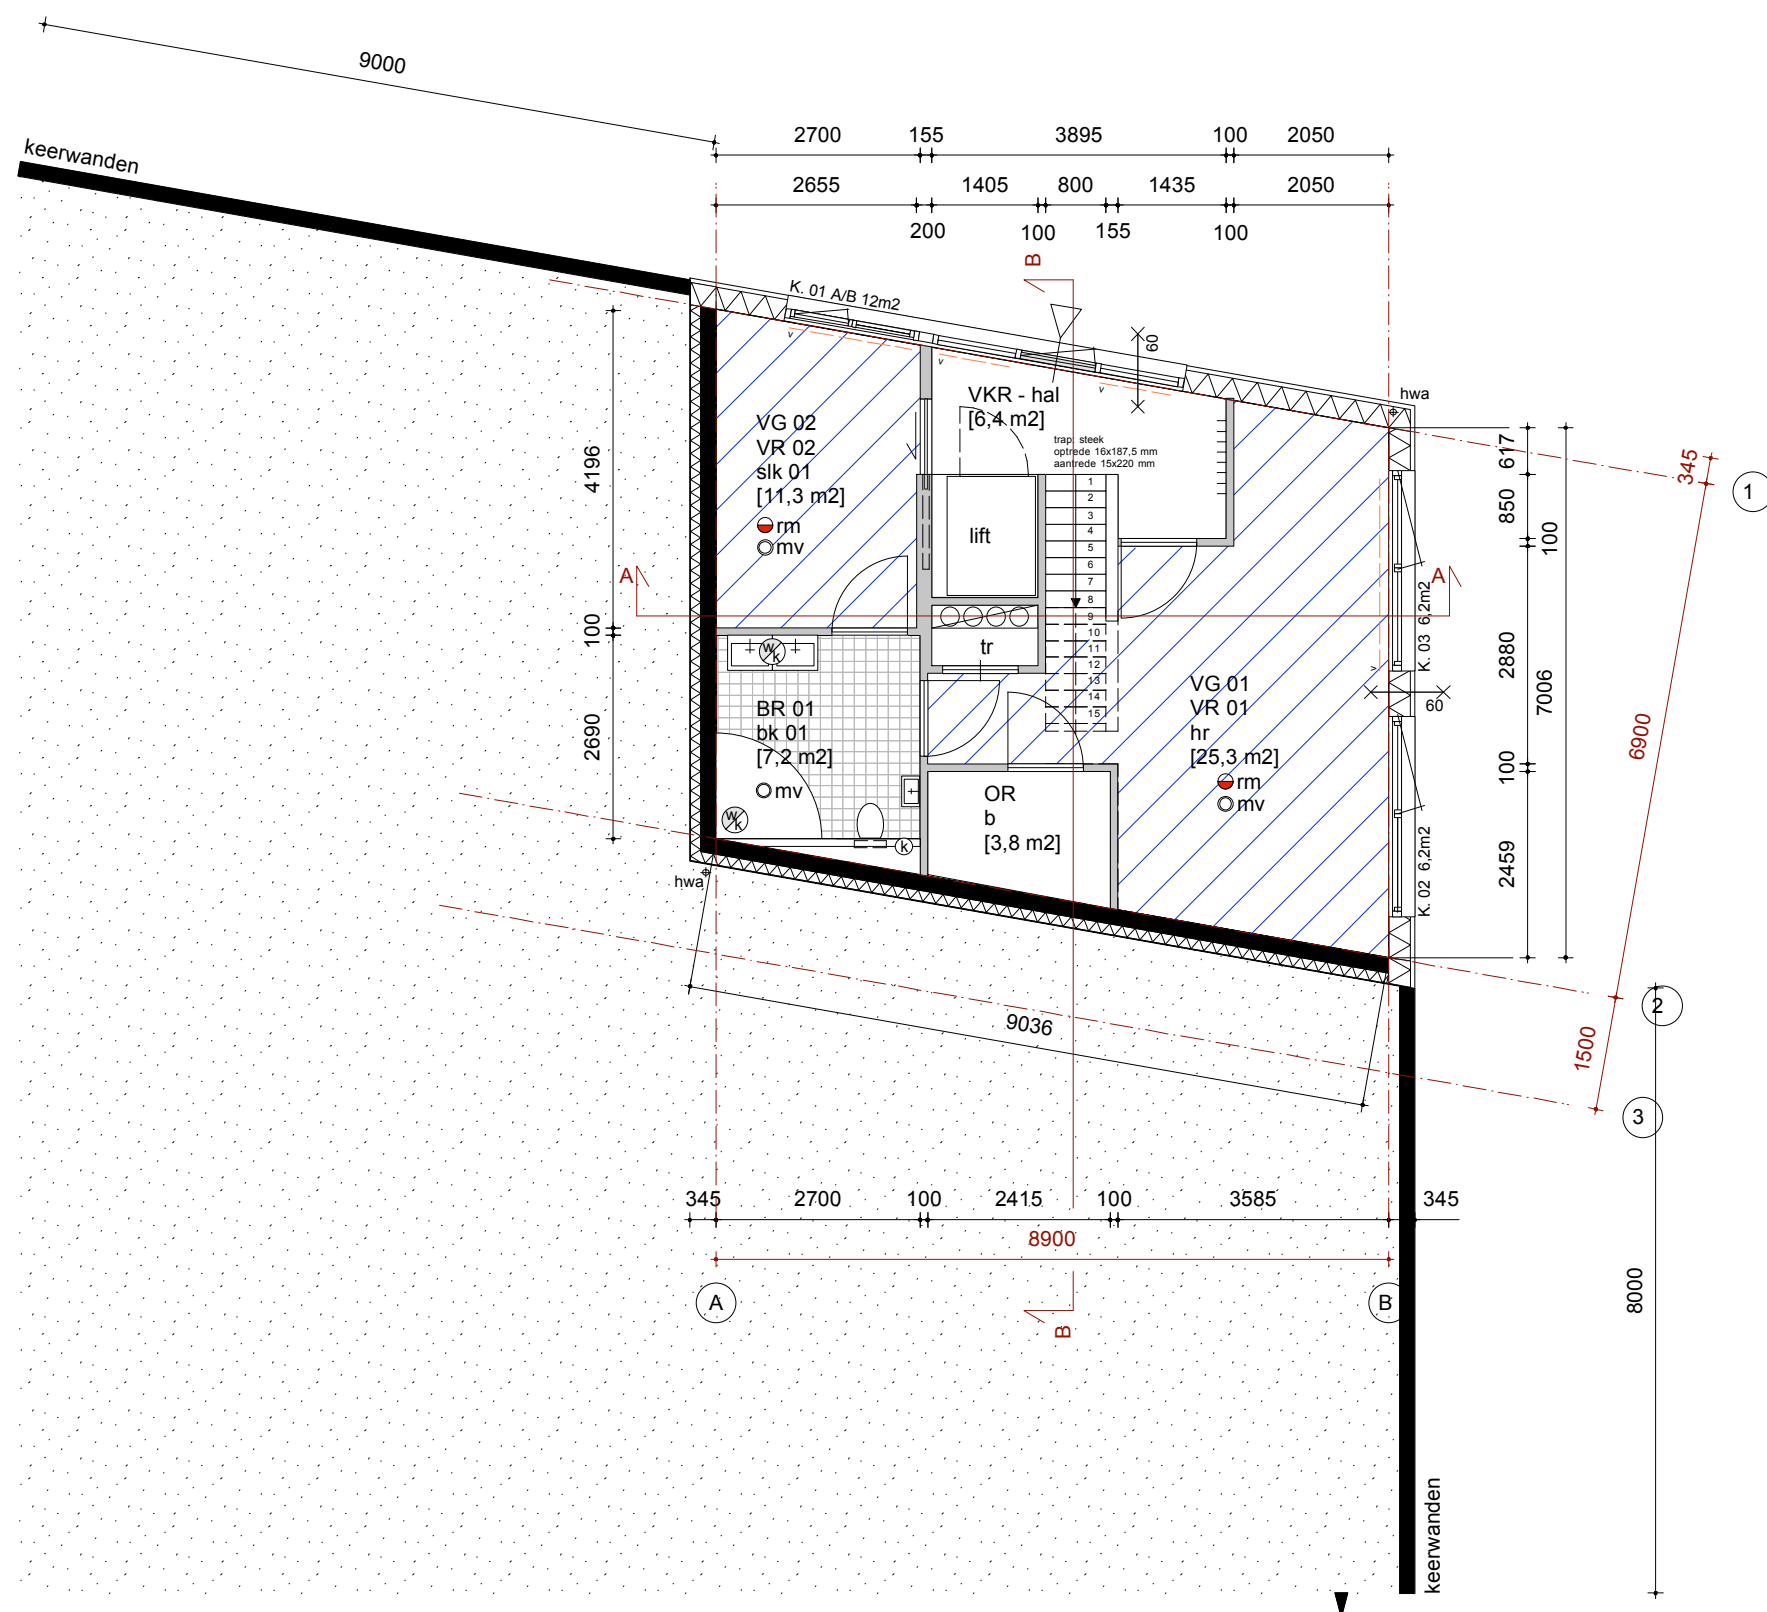

BEGANEGROND PEIL = -500
Verblijfsgebied 01: 25,3 m2
Verblijfsruimte 01: 25,3 m2
Verblijfsgebied 02: 13,5 m2
Verblijfsruimte 02: 13,5 m2

hobbyruimte
hal
gastenverblijf
technische ruimte
berging
badkamer

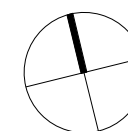

ORIENTATIE

Onderwerp
BEGANEGROND [500 -P]

Werk/tekeningnummer
1350 BA 200

Schaal
1:100

Status
BA

Project
Woonhuis
Zuiderweg
Anna paulowna


Formaat
A3

Datum
15-12-2015

Opdrachtgever
Fa. Veul




KAREL & STEPHAN
Oostzijde 355
1508 EP ZAANDAM
06 24 6564 86
office@karenstephan.nl
www.karenstephan.nl

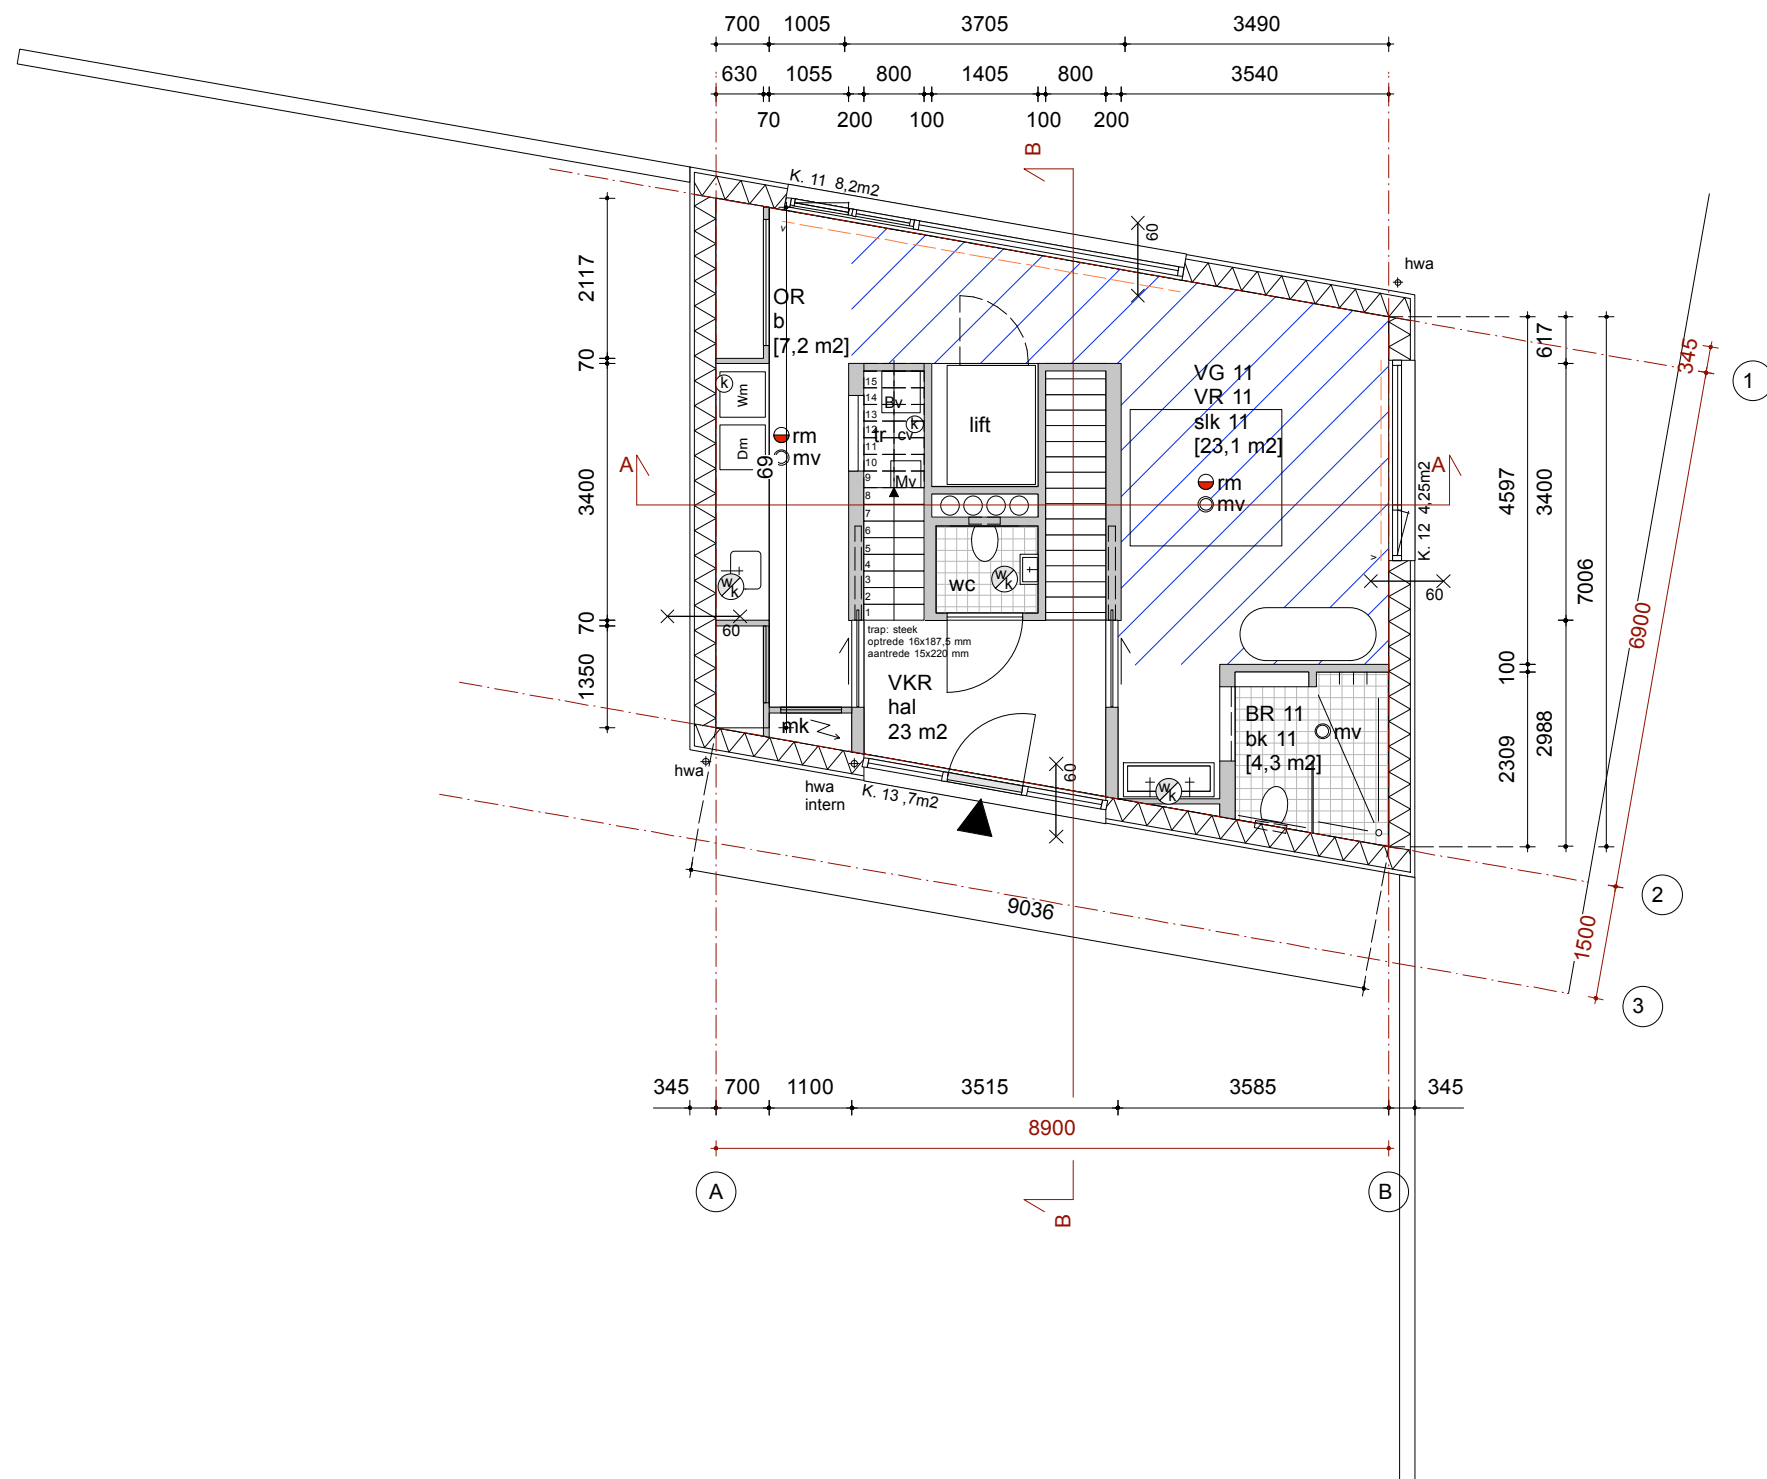

EERSTE VERDIEPING 2500+P
 Verblijfsgebied 11: 23,1 m²
 Verblijfsruimte 11: 23,1 m²

slaapkamer
 badkamer
 waskamer / garderobe / berging
 entree hal
 technische ruimte onder trap

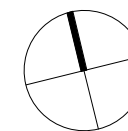

ORIENTATIE

Onderwerp
 EERSTE VERDIEPING [2500+P]

Werk/tekeningnummer
 1350 BA 210

Schaal
 1:100

Status
 BA

Project
 Woonhuis
 Zuiderweg
 Anna paulowna


Formaat
 A3

Datum
 15-12-2015

Opdrachtgever
 Fa. Veul




KAREL & STEPHAN
 Oostzijde 355
 1508 EP ZAANDAM
 06 24 6564 86
 office@karenstephan.nl
 www.karenstephan.nl

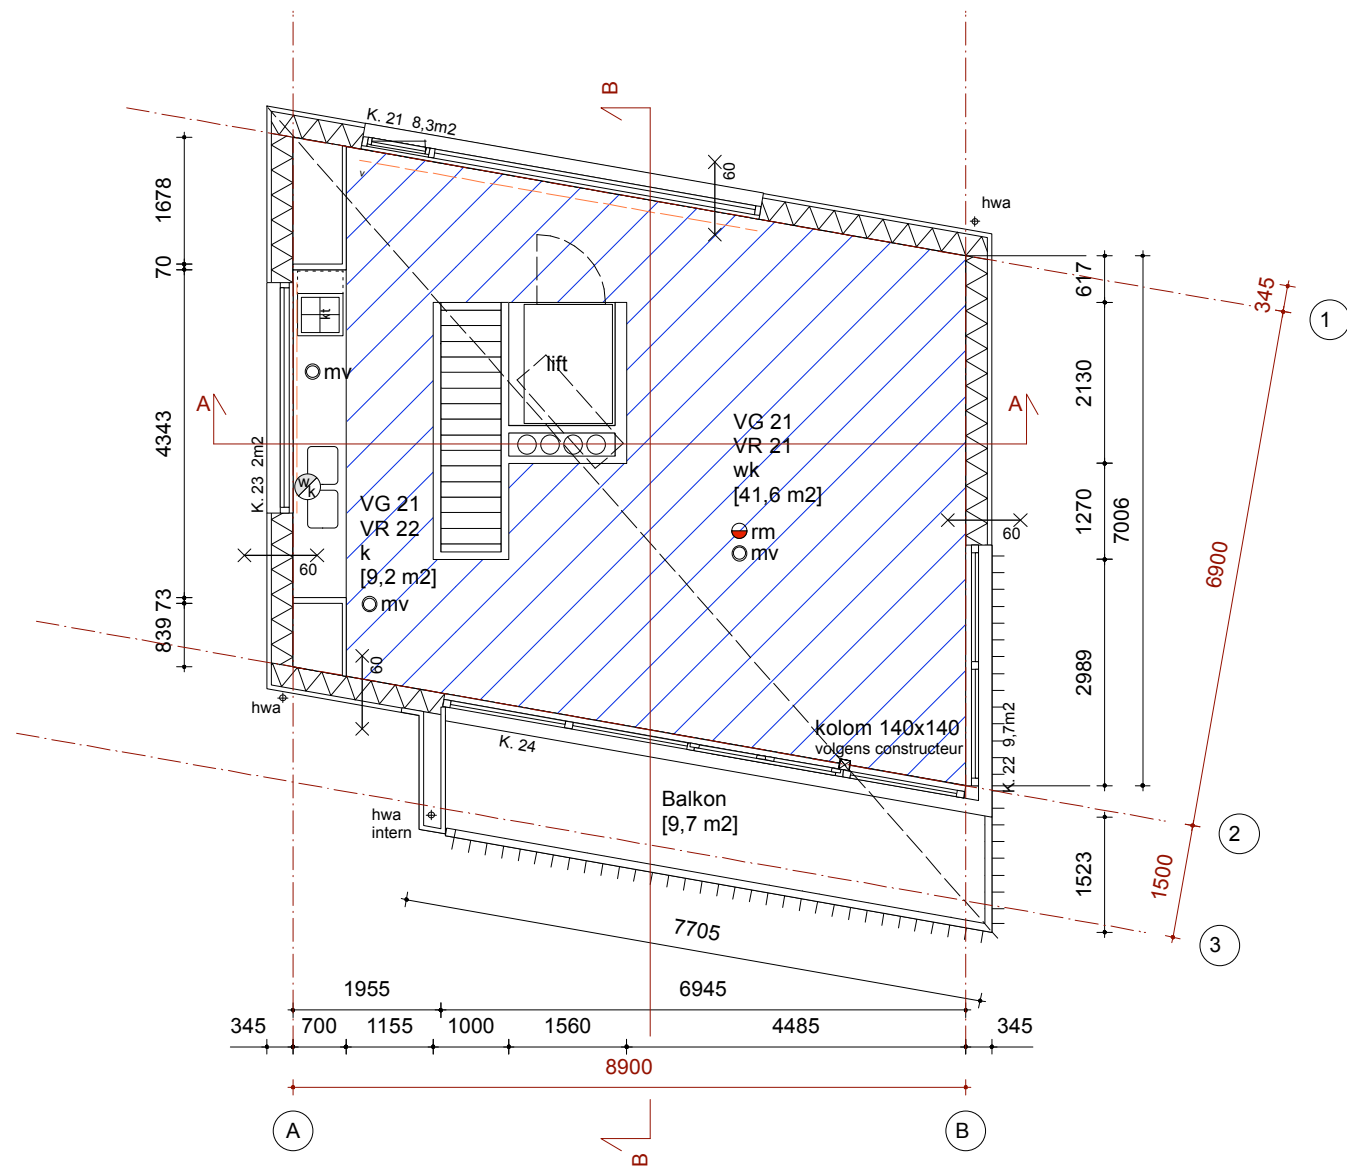

TWEDE VERDIEPING 5500+P
Verblijfsgebied 21: (Vr 21 + Vr 22) 50,8 m²
Verblijfsruimte 21: 41,6 m²
Verblijfsruimte 22: 9,2 m²

woonkamer
keuken

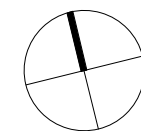

ORIENTATIE

Onderwerp
TWEDE VERDIEPING [5500+P]

Werk/tekeningnummer
1350 BA 220

Schaal
1:100

Formaat
A3

Status

BA

Datum

15-12-2015

Project


Woonhuis
Zuiderweg
Anna paulowna

Opdrachtgever


Fa. Veul



KAREL & STEPHAN
Oostzijde 355
1508 EP ZAANDAM
06 24 6564 86
office@karenstephan.nl
www.karenstephan.nl

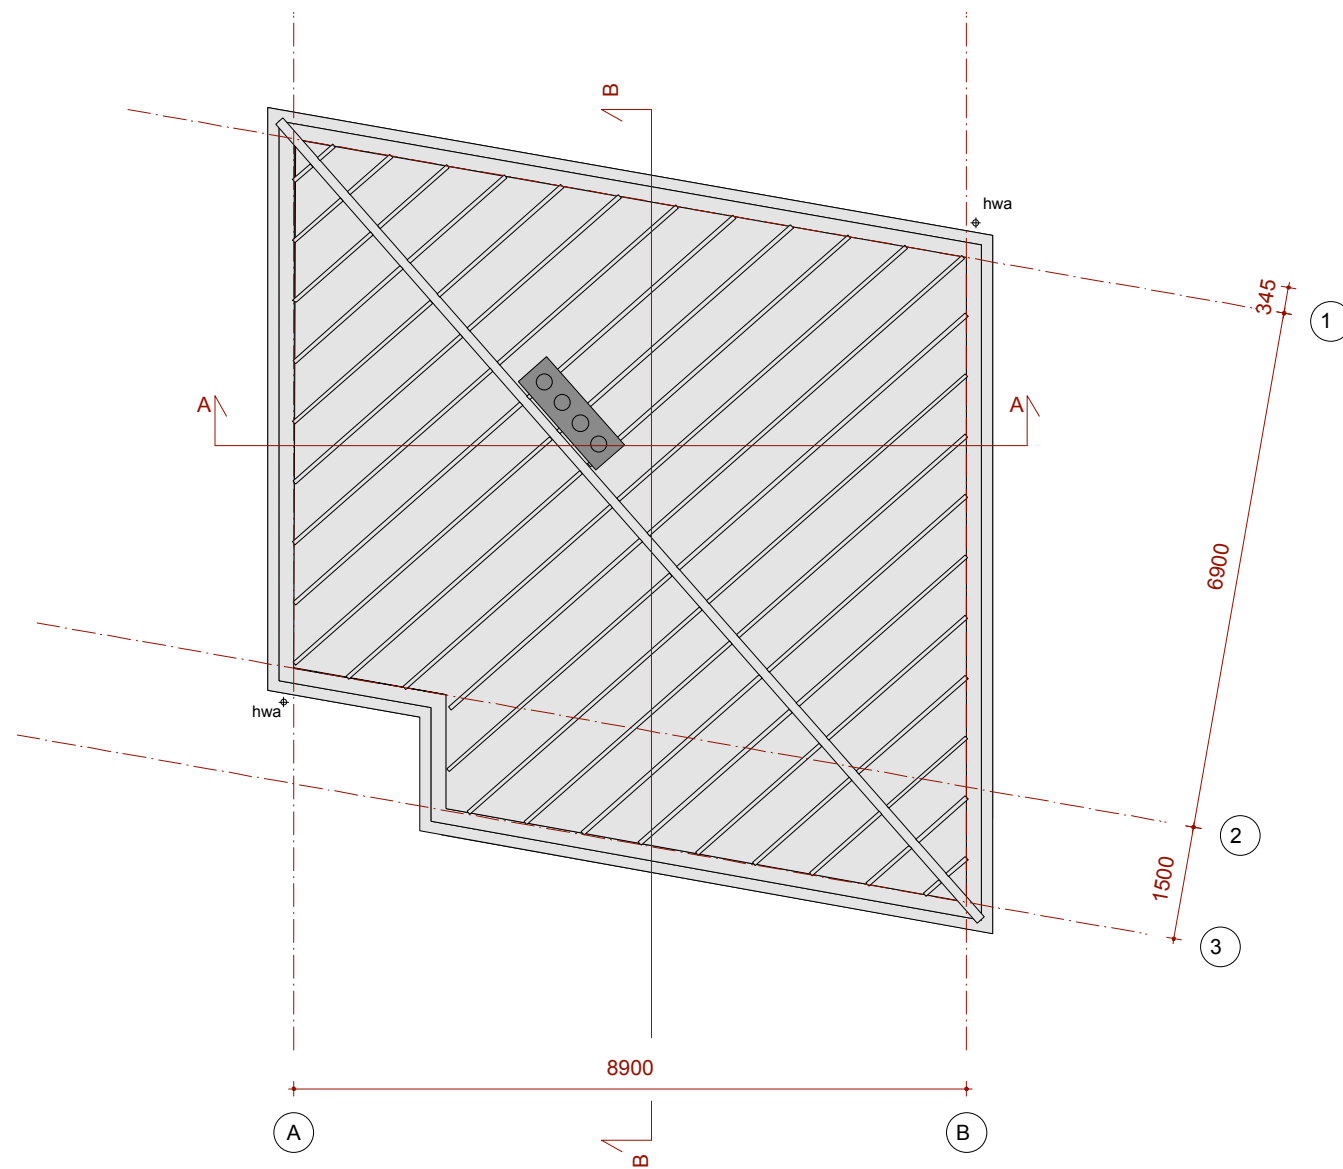

DAK 7940+P (goot) -- 10000+P (nok)

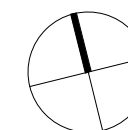

ORIENTATIE

Onderwerp

DAK

Werk/tekeningnummer

1350 BA 230

Schaal

1:100

Status

BA

Project

Woonhuis
Zuiderweg
Anna paulowna

Formaat


A3

Datum


15-12-2015

Opdrachtgever

Fa. Veul

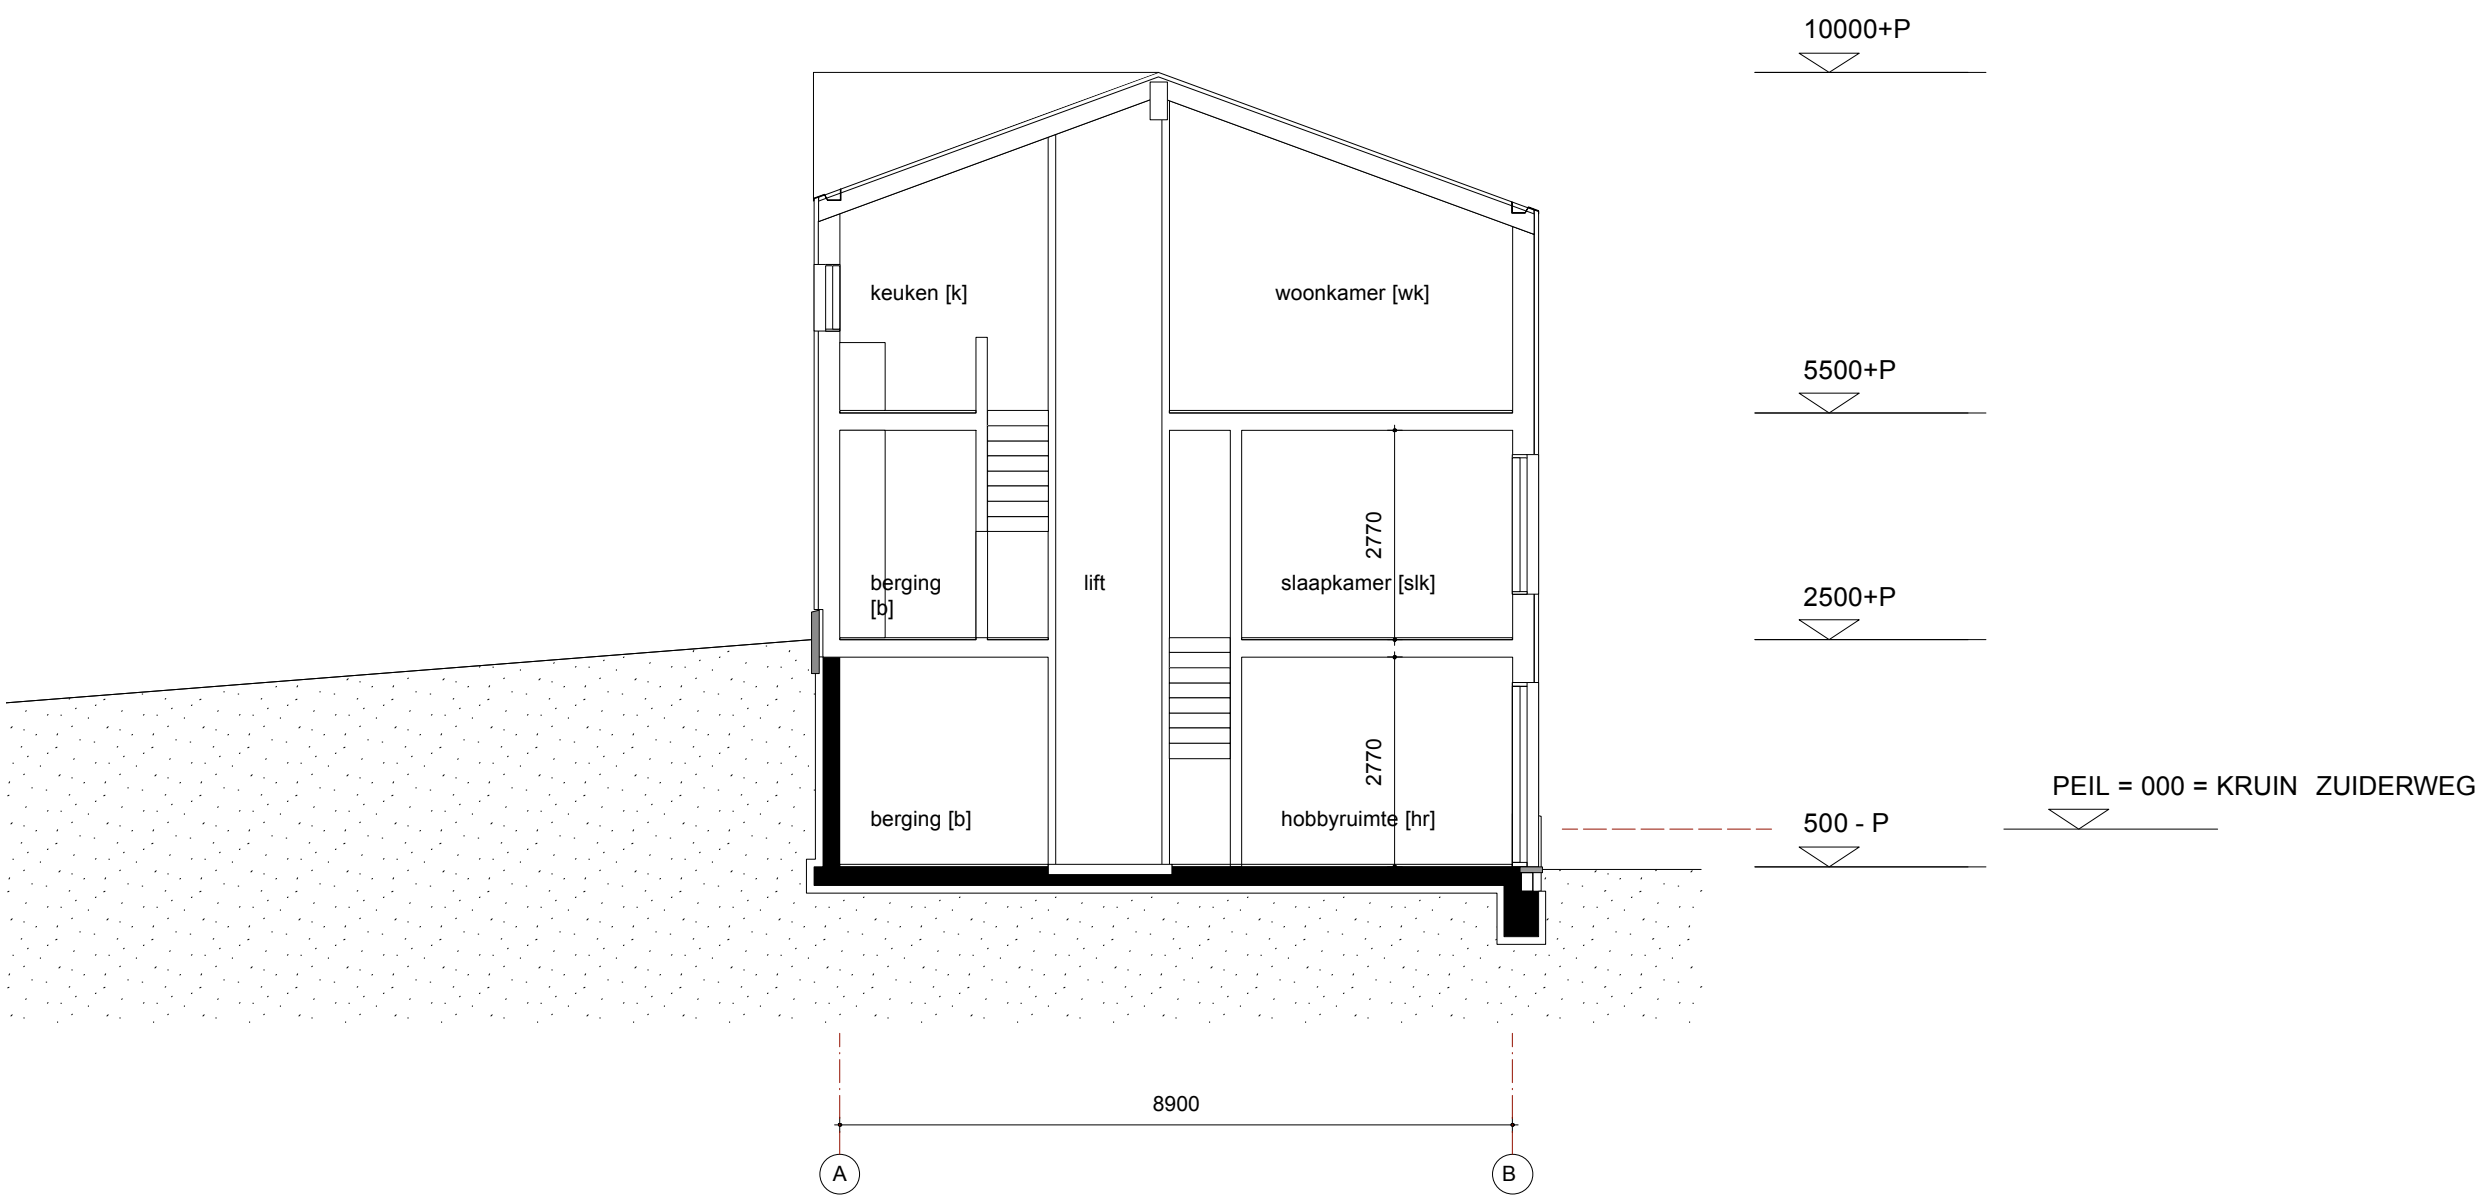

DOORSNEDE A-A

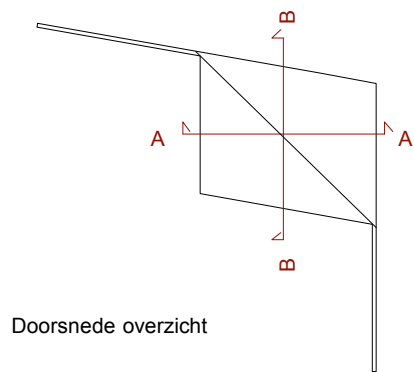

Doorsnede overzicht

Onderwerp
DOORSNEDE A-A

Werk/tekeningnummer
1350 BA 310

Schaal
1:100

Status

BA

Project
Woonhuis
Zuiderweg
Anna paulowna

Formaat
A3


Datum

15-12-2015

Opdrachtgever
Fa. Veul



KAREL & STEPHAN
Oostzijde 355
1508 EP ZAANDAM
06 24 6564 86
office@karelenstephan.nl
www.karelenstephan.nl

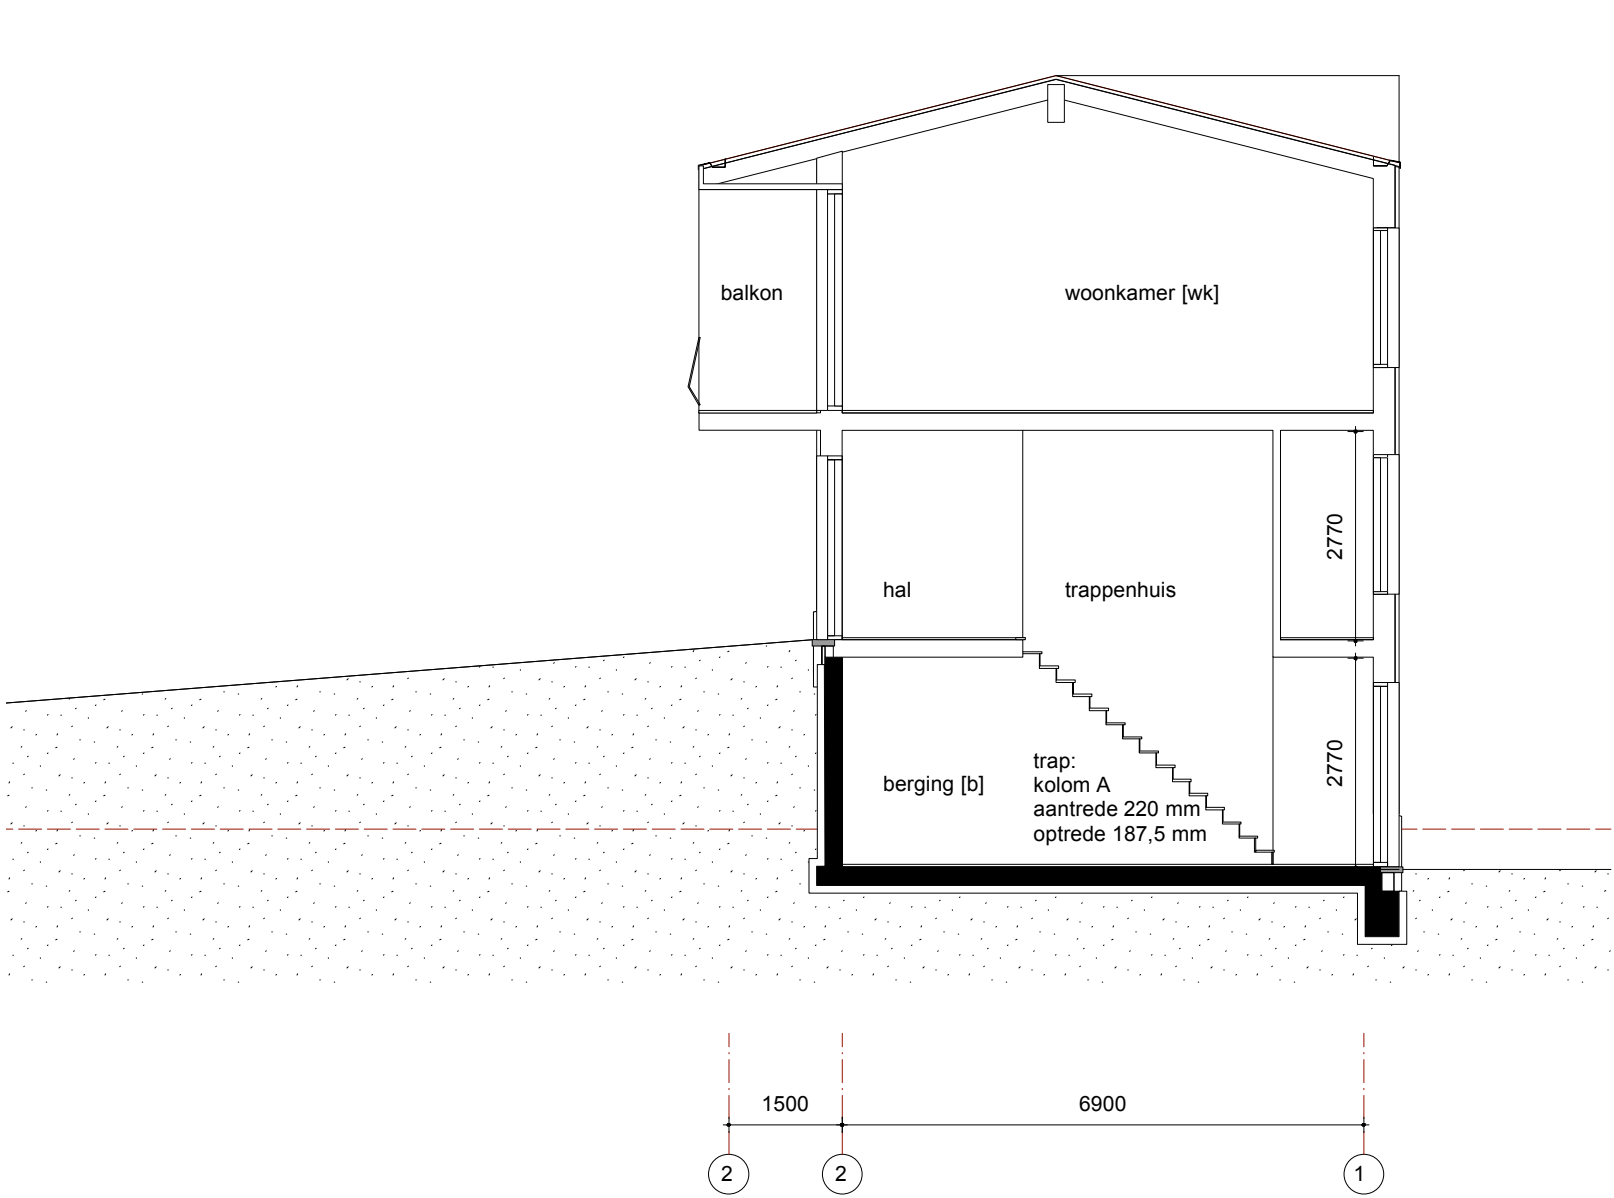

DOORSNEDE B-B


10000+P

5500+P

2500+P

500 - P

PEIL = 000 = KRUIN ZUIDERWEG

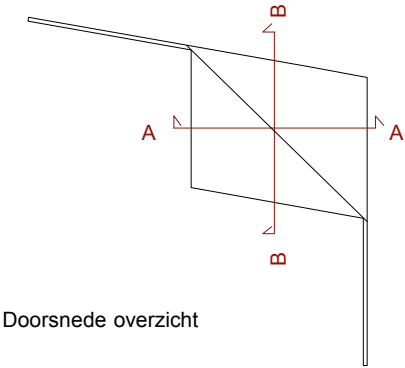

Doorsnede overzicht

Onderwerp
DOORSNEDE B-B

Werk/tekeningnummer
1350 BA 320

Schaal
1:100

Status

BA

Project
Woonhuis
Zuiderweg
Anna paulowna


Formaat
A3

Datum

15-12-2015

Opdrachtgever

Fa. Veul

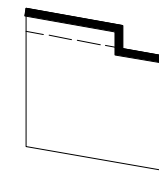

OVERZICHT 1:500

10000+P




5500+P



2500+P



500 -P

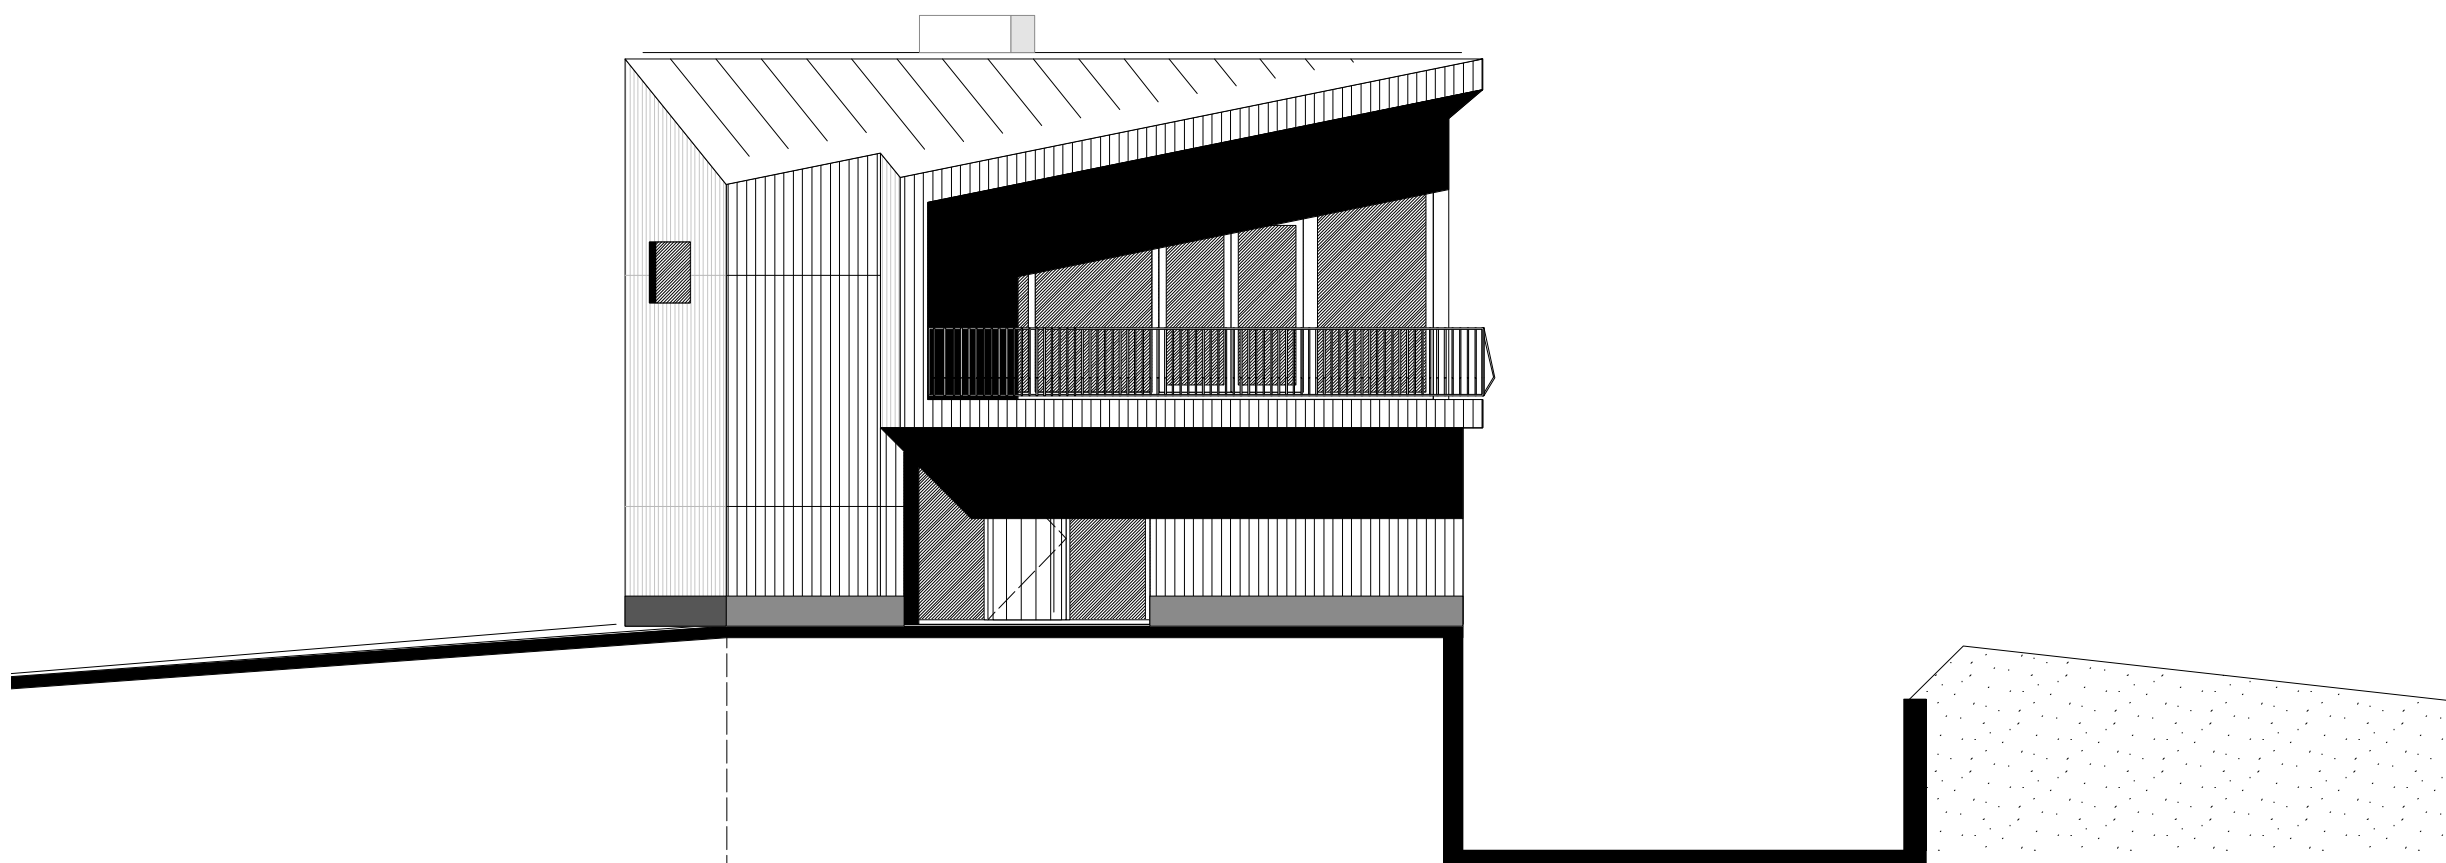

kleur en materiaal

- Gevelbekleding:
28 x 140 verduurzaamd douglas afgewerkt met sansin. (grijs)
- Dakbedekking:
zinken fels dak met zinken goot en trim.
- Kozijnen:
Aluminium kozijnen (donker grijs)
- Plint:
Betonnen kantplanken
Prefab betonnen keerwanden

Onderwerp

ZUIDGEVEL

Werk/tekeningnummer

1350 BA 410

Schaal

1:100

Status

B.A.

Project

Woonhuis
Zuiderweg
Anna paulowna

Formaat


A3

Datum


15-12-2015

Opdrachtgever

Fam. Veul

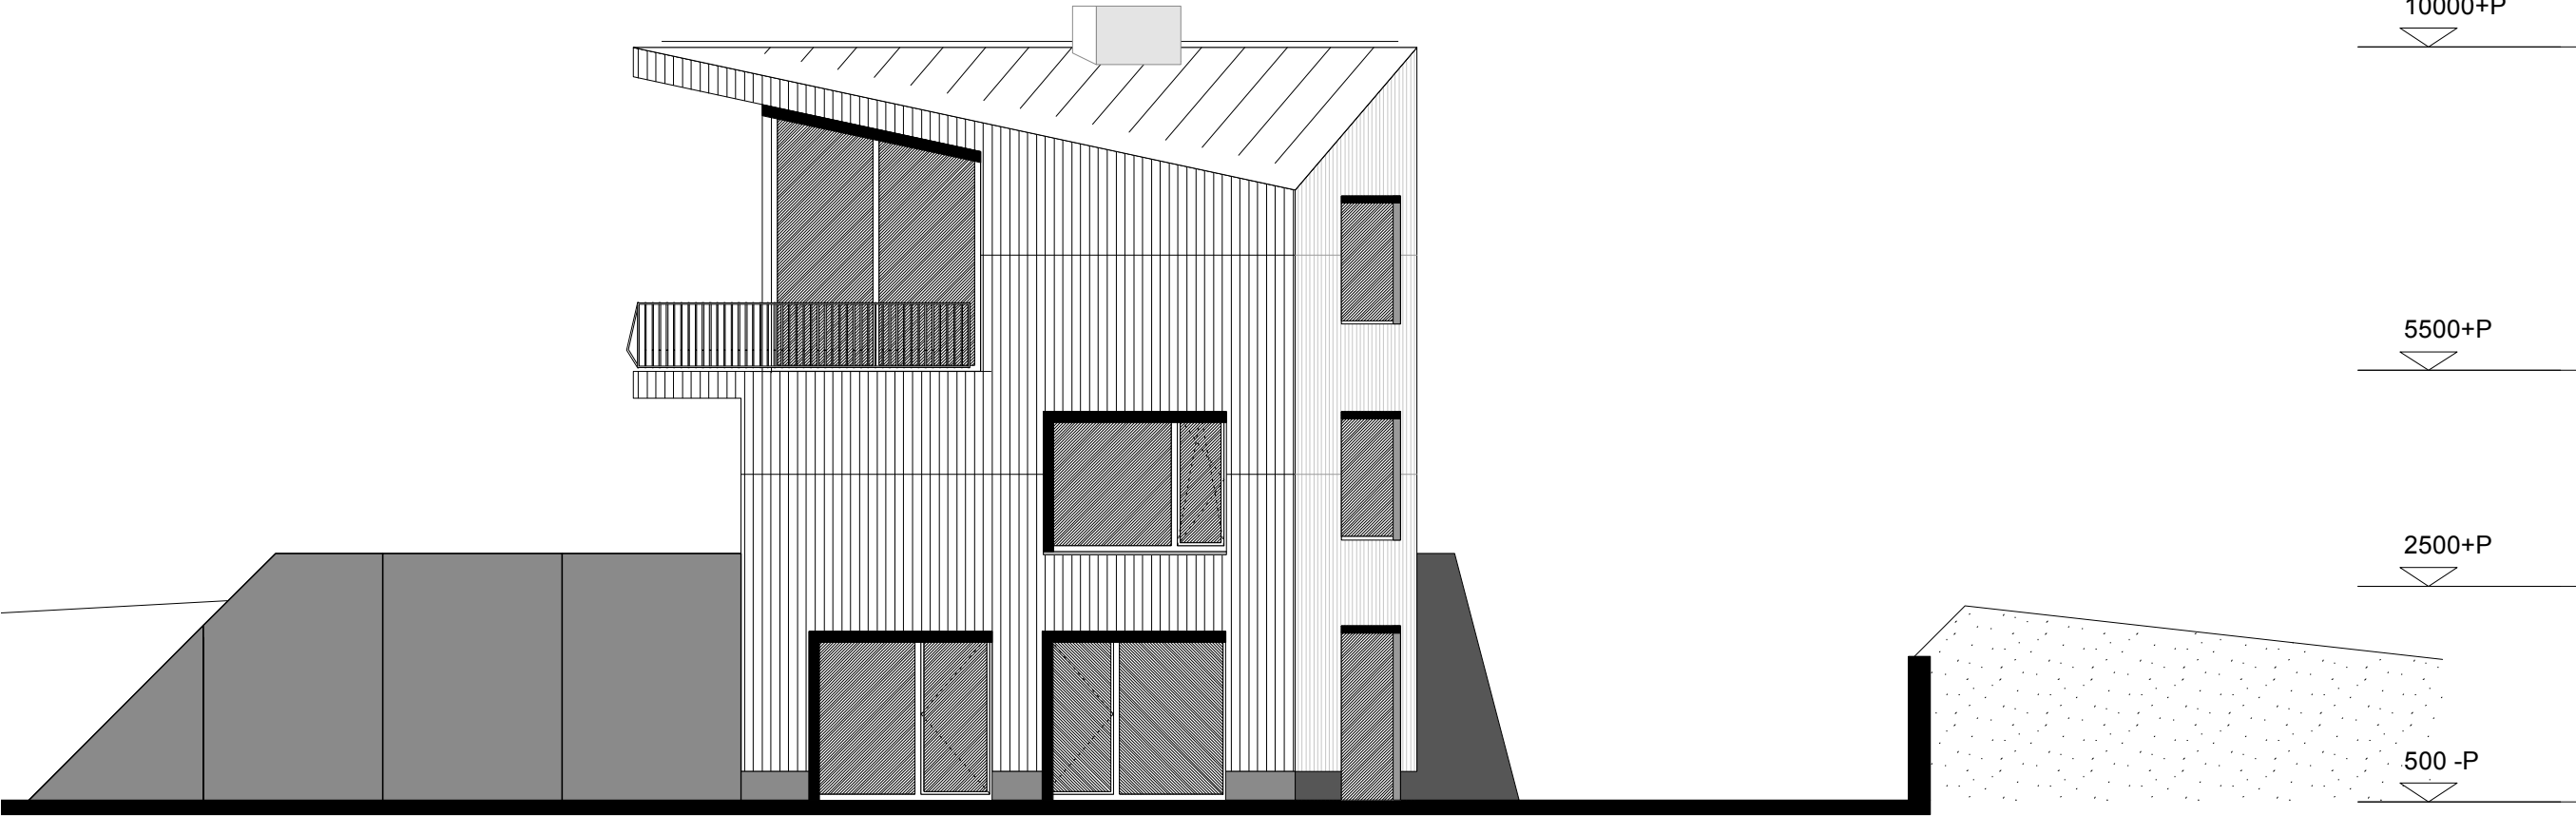

- kleur en materiaal
- Gevelbekleding:
28 x 140 verduurzaamd douglas afgewerkt met sansin. (grijs)
 - Dakbedekking:
zinken fels dak met zinken goot en trim.
 - Kozijnen:
Aluminium kozijnen (donker grijs)
 - Plint:
Betonnen kantplanken
Prefab betonnen keerwanden

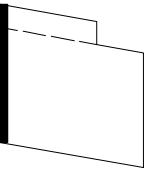

OVERZICHT 1:500

10000+P



5500+P



2500+P



500 -P



Onderwerp

OOSTGEVEL

Werk/tekeningnummer

1350 BA 420

Schaal

1:100

Status

B.A.

Project

Woonhuis
Zuiderweg
Anna paulowna

Formaat

A3

Datum


15-12-2015

Opdrachtgever


Fam. Veul



KAREL & STEPHAN
Oostzijde 355
1508 EP ZAANDAM
06 24 6564 86
office@karelenstephan.nl
www.karelenstephan.nl

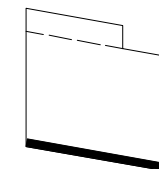

OVERZICHT 1:500

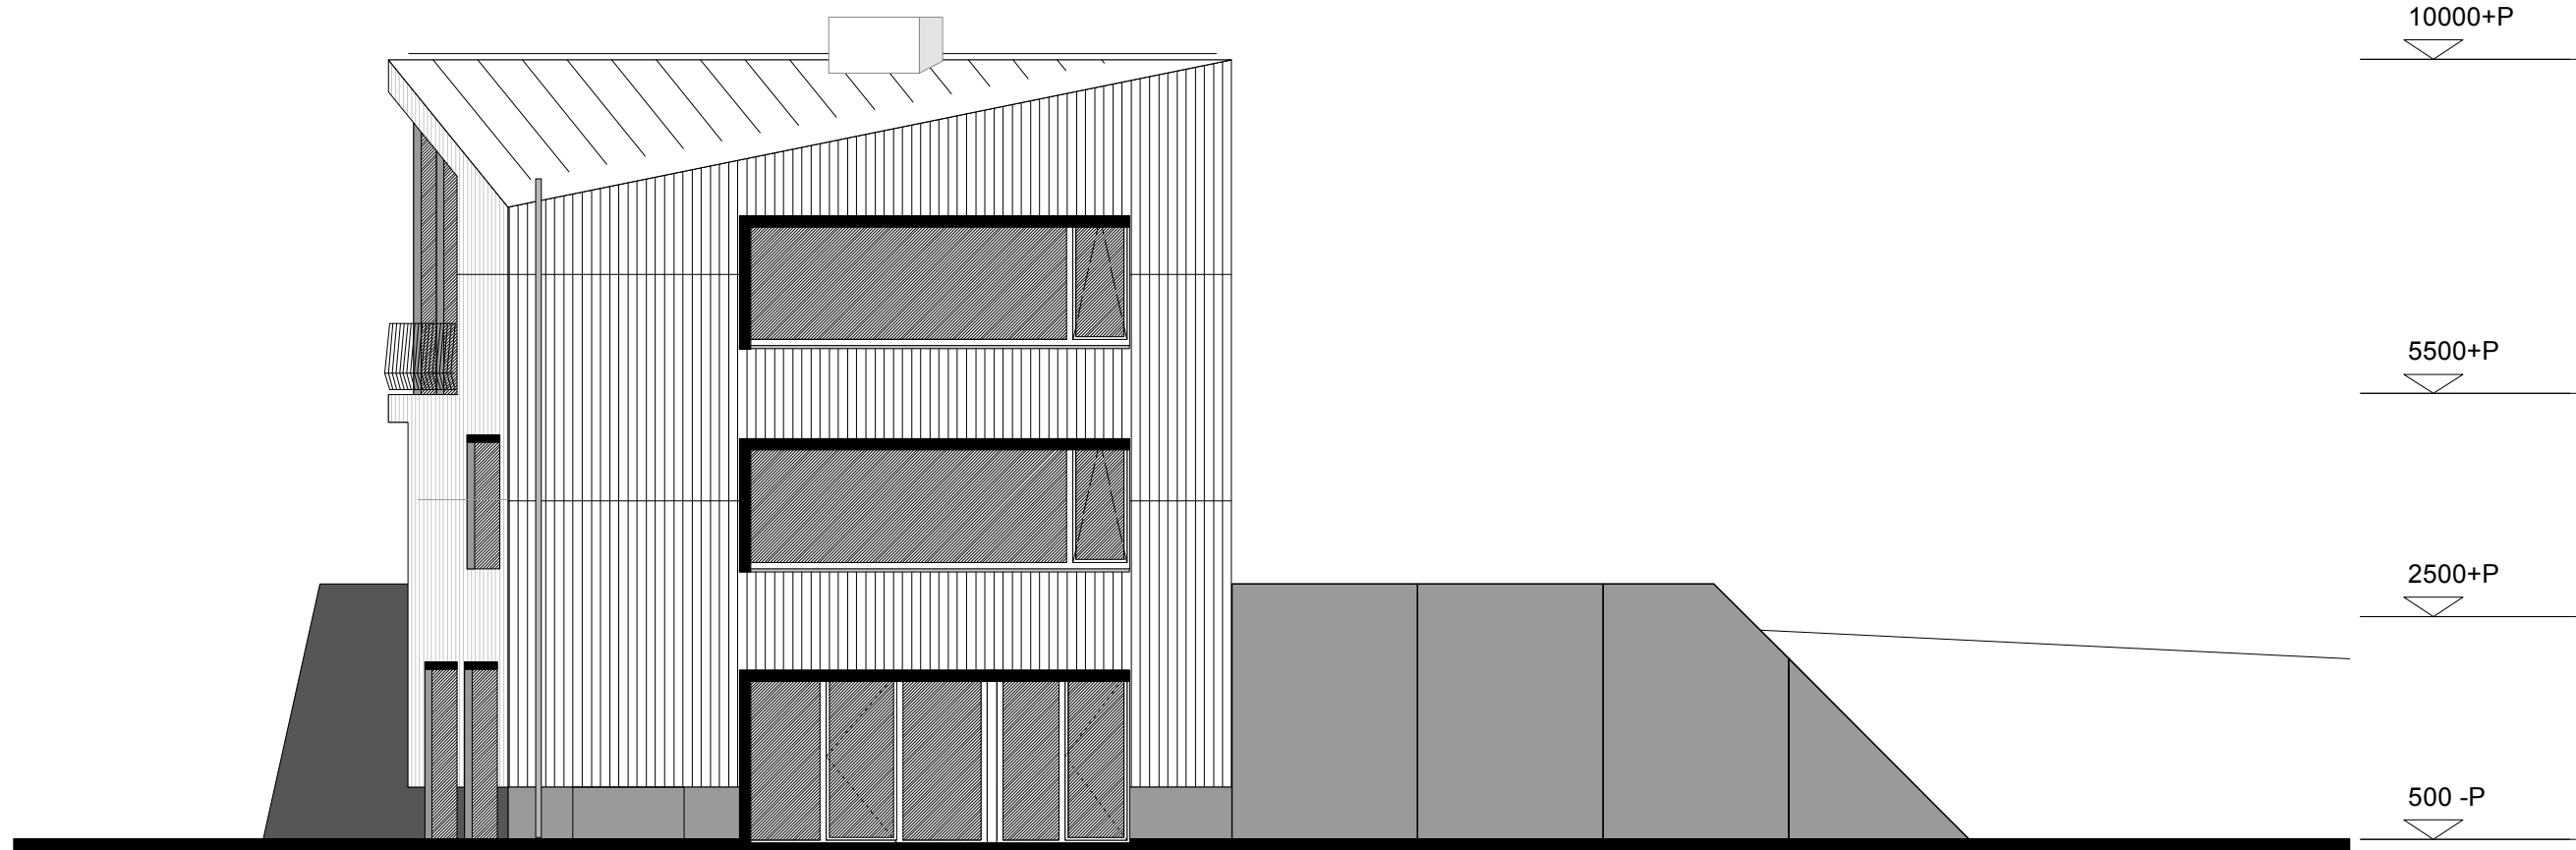

- kleur en materiaal
- Gevelbekleding:
28 x 140 verduurzaamd douglas afgewerkt met sansin. (grijs)
 - Dakbedekking:
zinken fels dak met zinken goot en trim.
 - Kozijnen:
Aluminium kozijnen (donker grijs)
 - Plint:
Betonnen kantplanken
Prefab betonnen keerwanden

Onderwerp
NOORDGEVEL

Werk/tekeningnummer
1350 BA 430

Schaal
1:100

Status
B.A.

Project
Woonhuis
Zuiderweg
Anna paulowna



Formaat
A3

Datum
15-12-2015

Opdrachtgever
Fam. Veul



KAREL & STEPHAN
Oostzijde 355
1508 EP ZAANDAM
06 24 6564 86
office@karelenstephan.nl
www.karelenstephan.nl

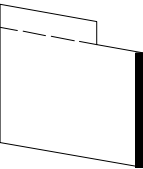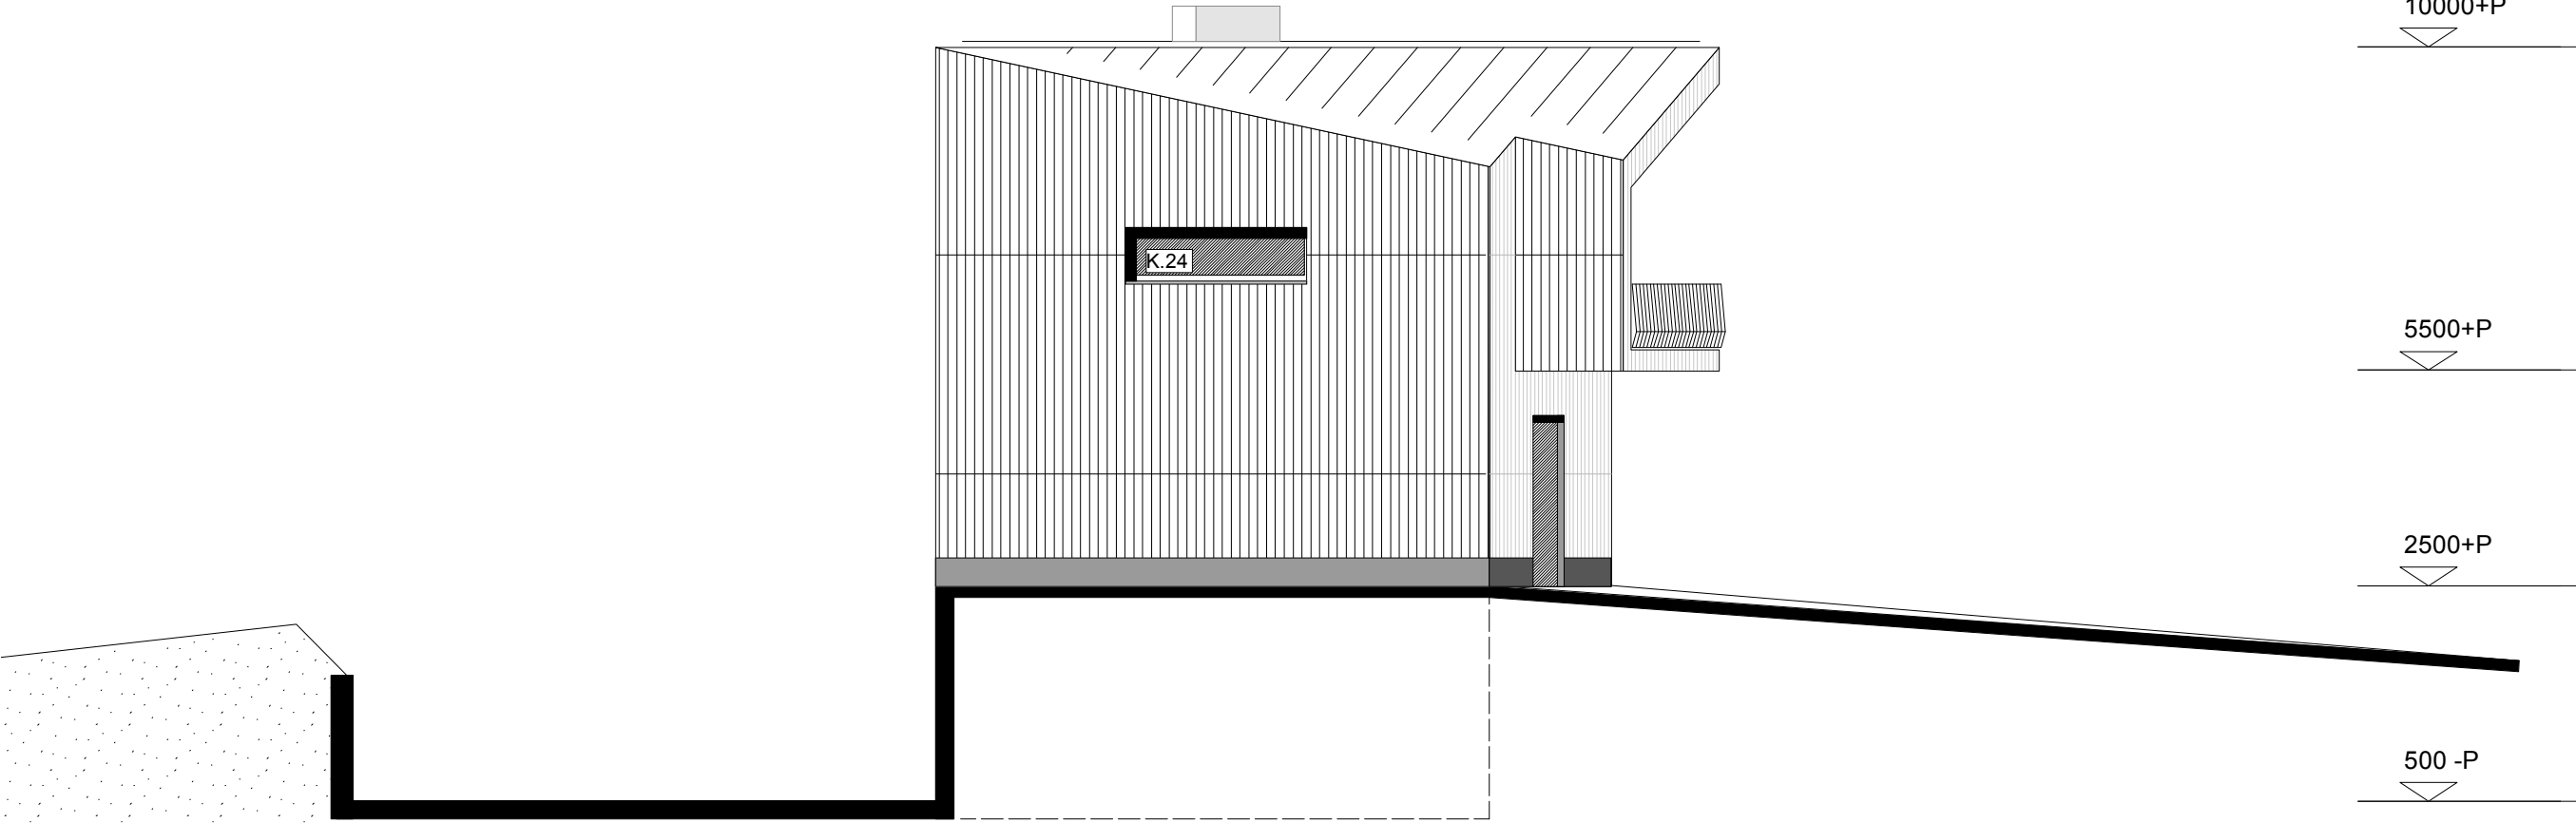

OVERZICHT 1:500

10000+P

5500+P

2500+P

500 -P

- kleur en materiaal
- Gevelbekleding:
28 x 140 verduurzaamd douglas afgewerkt met sansin. (grijs)
 - Dakbedekking:
zinken fels dak met zinken goot en trim.
 - Kozijnen:
Aluminium kozijnen (donker grijs)
 - Plint:
Betonnen kantplanken
Prefab betonnen keerwanden

Onderwerp

WESTGEVEL

Werk/tekeningnummer

1350 BA 440

Schaal

1:100

Status

B.A.

Project

Woonhuis
Zuiderweg
Anna paulowna

Formaat

A3

Datum


15-12-2015

Opdrachtgever

Fam. Veul



KAREL & STEPHAN
Oostzijde 355
1508 EP ZAANDAM
06 24 6564 86
office@karelenstephan.nl
www.karelenstephan.nl

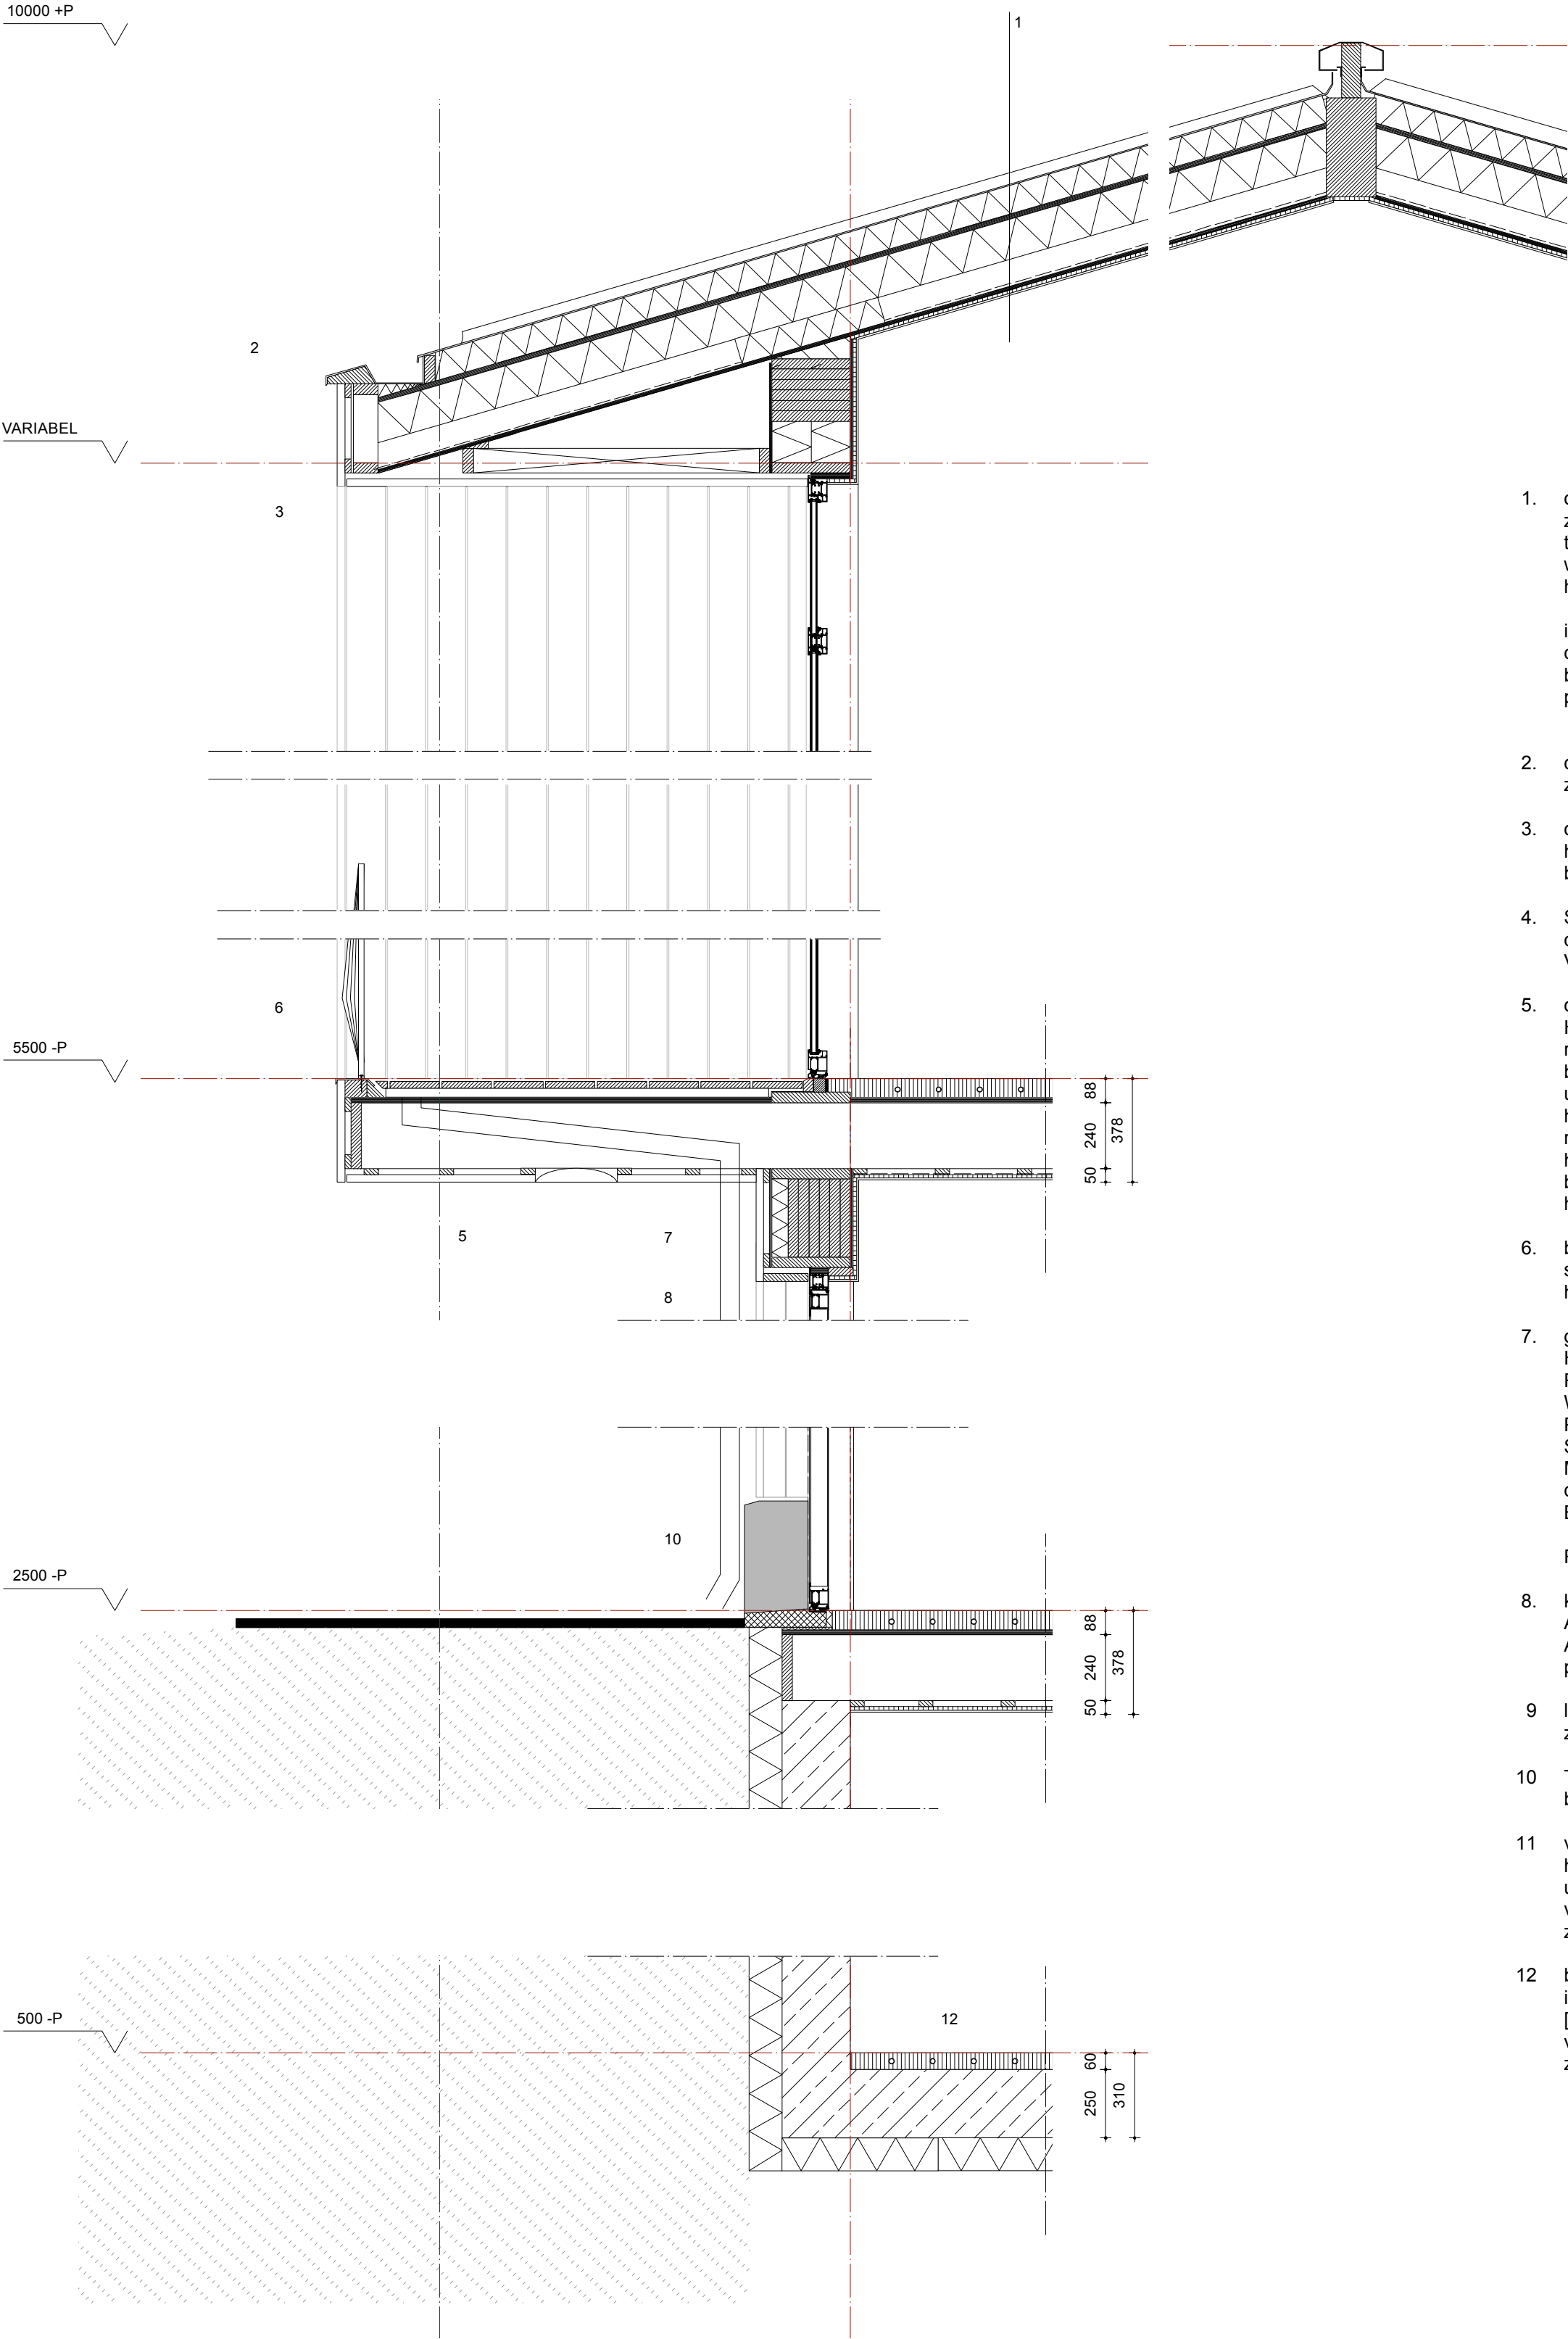

- opbouw dak:
zinken fels dak
tengels d=22mm
waterkerend folie
houten balken 59x175
VOLGENS CONSTREUCTEUR
isolatie d=100mm
dampremmend folie
binnen afwerking plafond:
pleisterwerk
- dakrandafwerking:
zinken verholten goot doorlopend in daktrim
- overstek:
houten aftimmering
buitenverlichting inbouwarmatuur ntb
- Stalen constructiebalk tbv het opvangen van de dakconstructie.
VOLGENS CONSTRUCTEUR
- opbouw balkon:
Houten delen
regelwerk
bitumineuze dakbedekking
underlayment
houtenbalklaag
regelwerk
houten aftimmering
buitenverlichting inbouwarmatuur ntb
hwa afvoer opgenomen in balkon element
- balustrade:
stalen baluster en spijlen
houten railing
- gevel:
Houtendelen 150x22 behandeld Leegwater
Regelwerk 22x50
Waterwerende en dampdoorlatende laag
Plaatmateriaal 9mm
Stijlen 38x286
Mineralewol 2x140 λ: 0,039 W/(mK)
damdichtepopenfolie
Binnenplaat afwerking

Rc (gevel): 8 m2K/W
- kozijnen:
Aluminium kozijnen (RAL 7023)
Aluprof MB 70
planitherm HR ++ glas
- lekdorpel:
zinken lekdorpel
- Traslaag
betonnen element
- verdiepingsvloer:
houtenbalklaag
underlayment 18 mm
vloerverwarming
zandcementdekvloer 60mm
- beganegrondvloer:
in het werk gestorte vloer
[volgens opgave constructeur]
vloerverwarming
zandcementdekvloer 60mm

Onderwerp
GEVELDOORSNEDE 1a20

Werk/tekeningnummer
1350 BA 510

Schaal
1:20


Status
B.A.

Project
Woonhuis
Zuiderweg
Anna Paulowna

Formaat
A2

Datum
15-12-2015

Opdrachtgever
Fa Veul

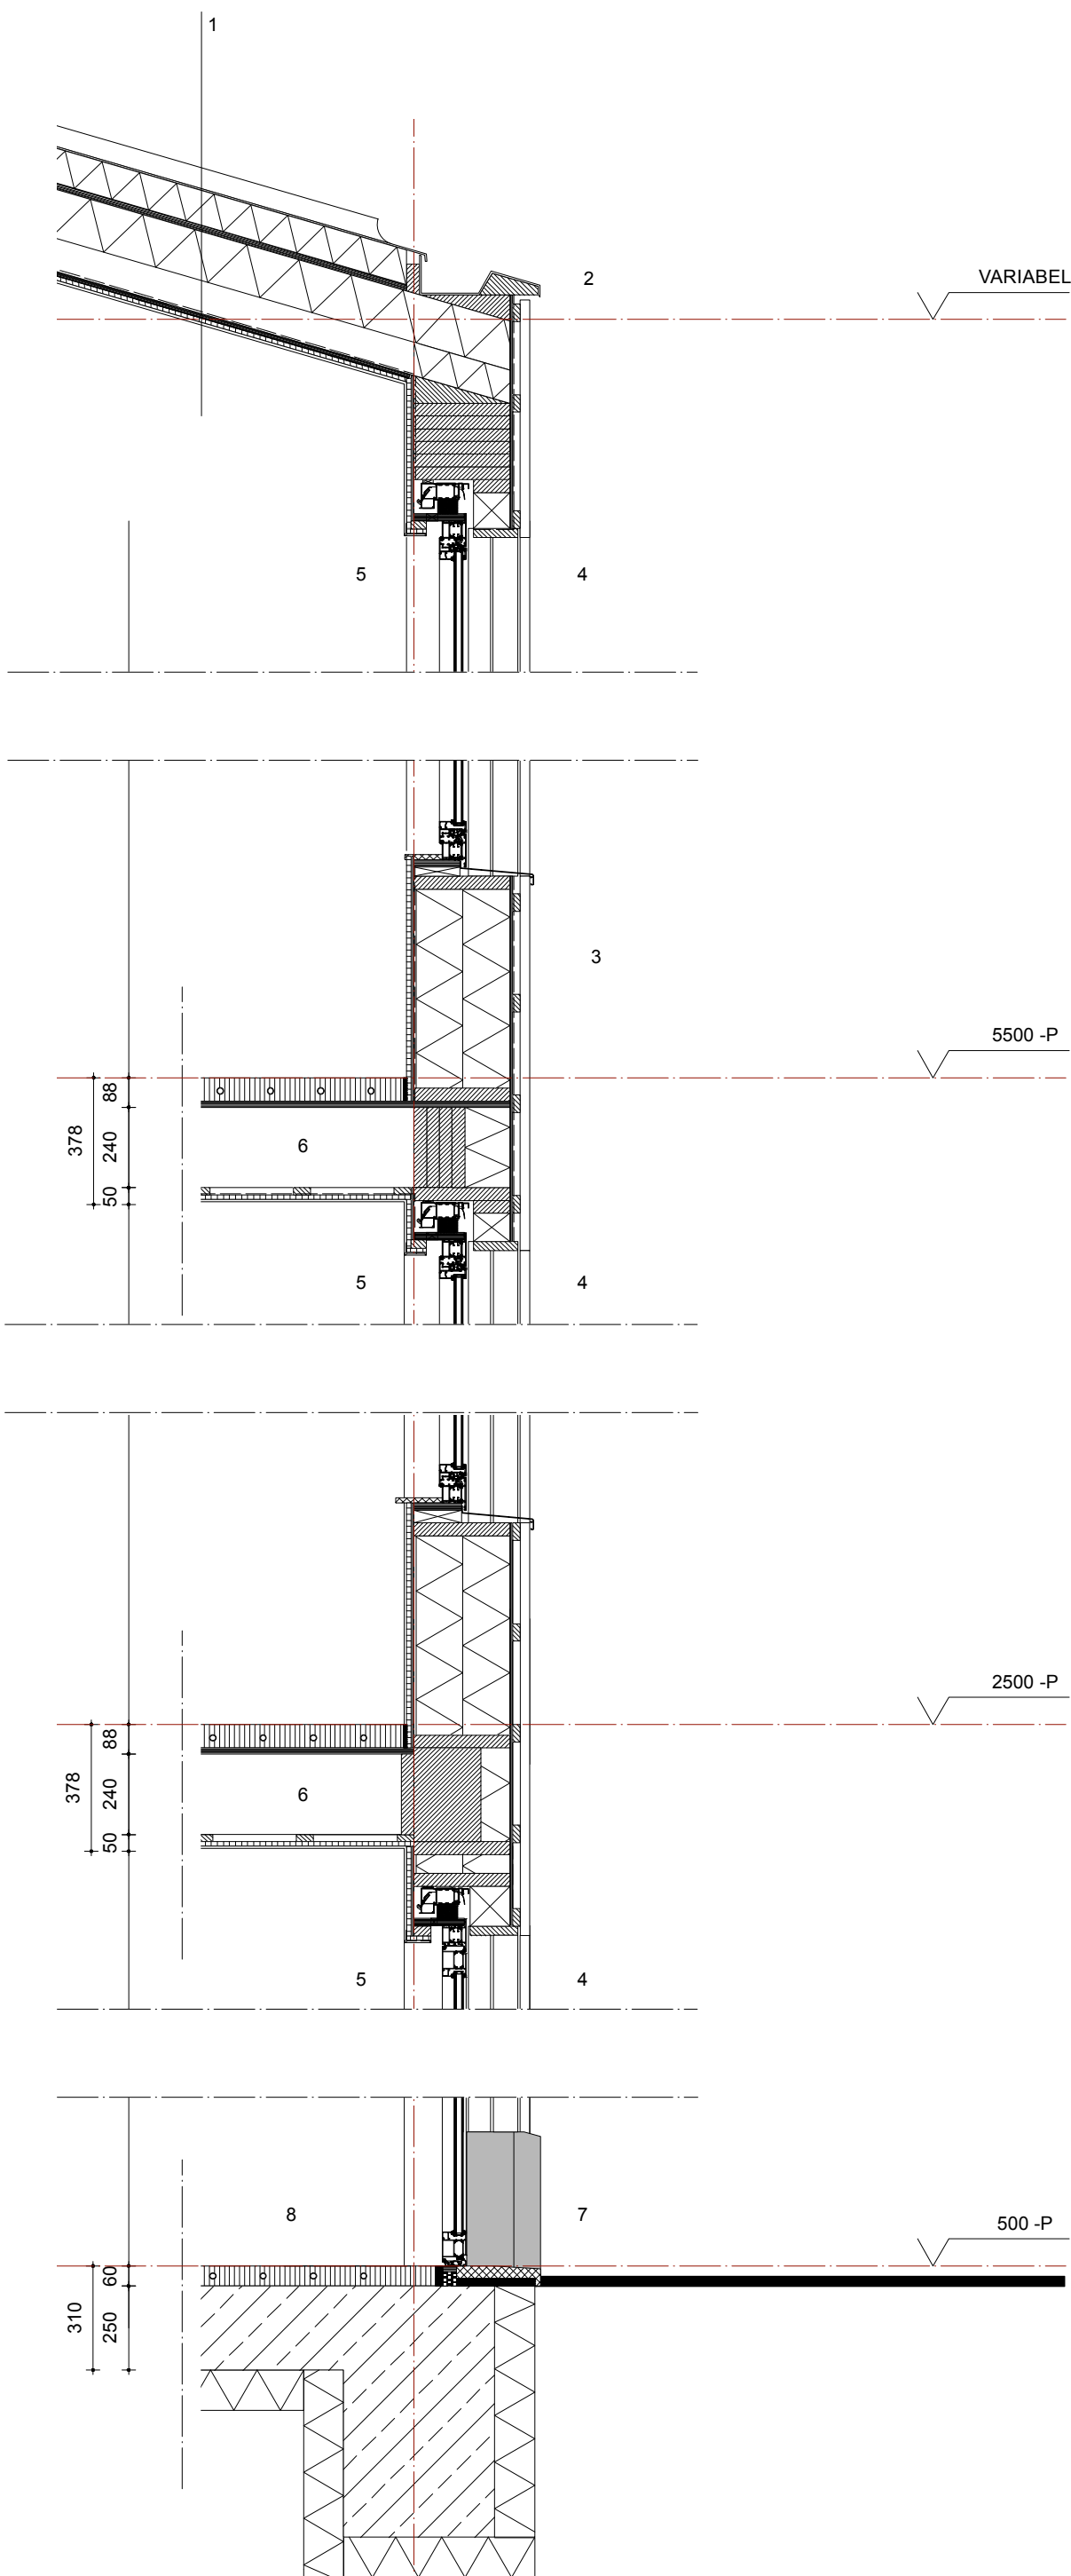

- opbouw dak:
zinken fels dak
tengels d=22mm
waterkerend folie
houten balken 59x175
VOLGENS CONSTREUCTEUR
isolatie d=100mm
dampremmend folie
underlayment 18mm
isolatie d=100mm
binnen afwerking plafond :
pleisterwerk
- dakrandafwerking:
zinken verholten goot doorlopend in daktrim
- gevel:
Houtendelen (grijs)
28 x 140 verduurzaamd douglas afgewerkt met sansin.
Regelwerk 22x50
Waterwerende en dampdoorlatende laag
Plaatmateriaal 9mm
Stijlen 38x286
Mineralewol 2x140 λ : 0,039 W/(mK)
damdichtepopenfolie
Binnenplaat afwerking

Rc (gevel): 8 m2K/W
- kozijnen:
Aluminium kozijnen (RAL 7023)
Aluprof MB 70
planitherm HR ++ glas
- Ventilatie:
DucoTop 50 zr

lekdorpel:
Zinken lekdorpel.
- verdiepingsvloer:
houtenbalklaag 240mm
underlayment 18 mm
vloerverwarming
zandcementdekvloer 60mm
- Traslaag
betonnen kantplank
- beganegrondvloer:
in het werk gestorte vloer
[volgens opgave constructeur]
vloerverwarming
zandcementdekvloer 60mm

Onderwerp
GEVELDOORSNEDE 1a20

Werk/tekeningnummer
1350 BA 520

Schaal
1:20

Status
B.A.





Project
Woonhuis
Zuidenweg
Anna Paulowna

Formaat
A2

Datum

15-12-2015

Opdrachtgever
Fa Veul

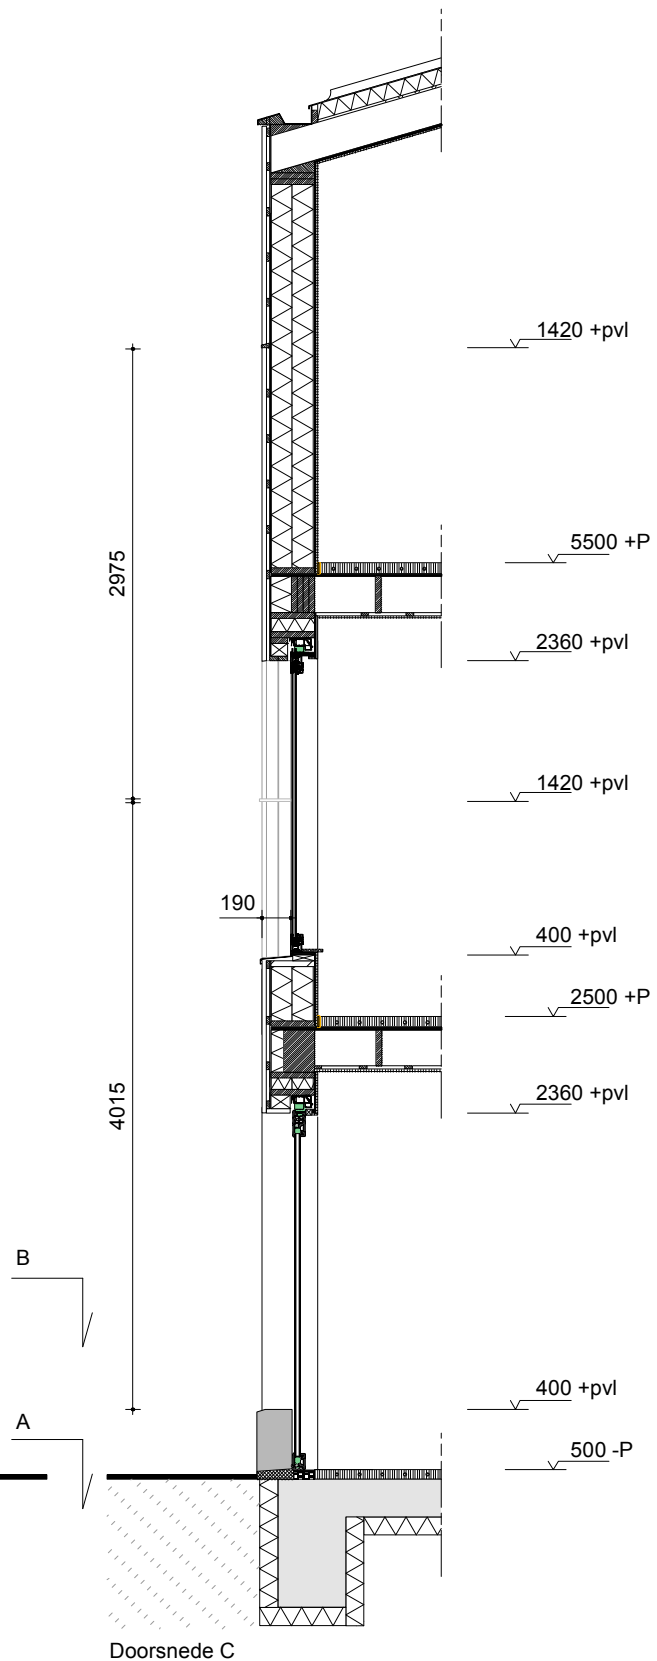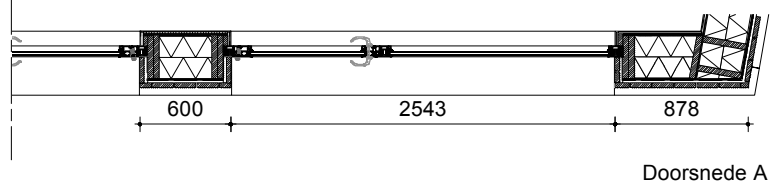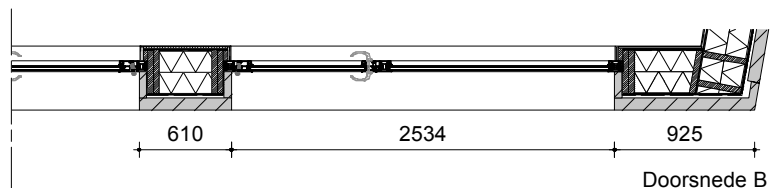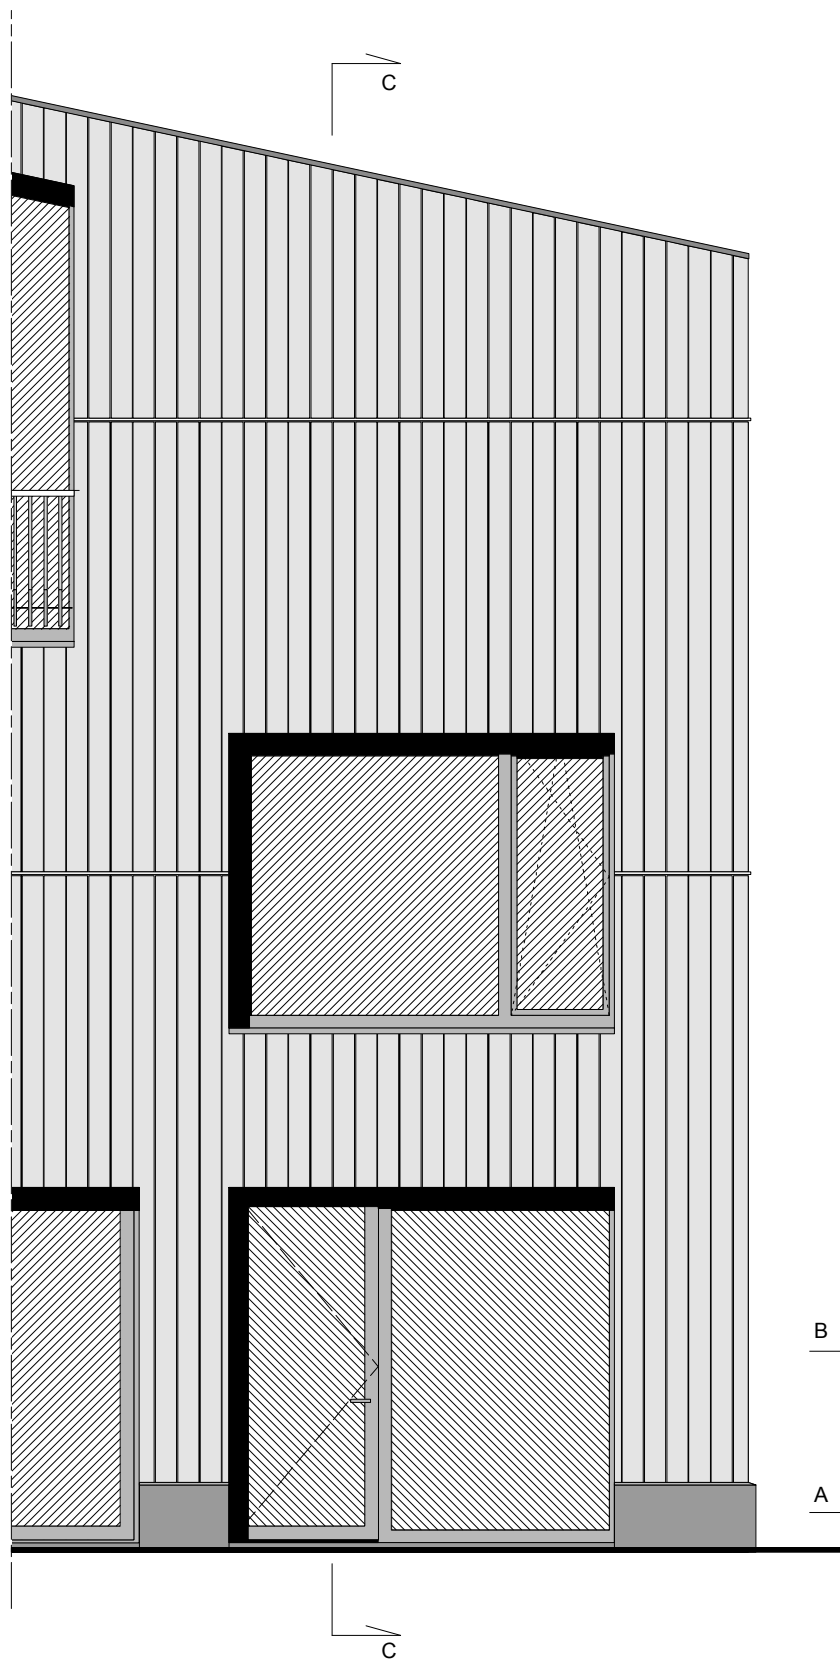

kleur en materiaal

- Gevelbekleding:
28 x 140 verduurzaamd douglas afgewerkt met sansin. (grijs)
- Dakbedekking:
zinken fels dak met zinken goot en trim.
- Kozijnen:
Aluminium kozijnen (RAL 7023)
Aluprof MB 70
planitherm HR ++ glas
- Plint:
Betonnen kantplanken
Prefab betonnen keerwanden

Onderwerp
GEVELFRAGMENT

Werk/tekeningnummer
1350 BA 530

Schaal
1:50


Status
BA

Project
**Woonhuis
Zuiderweg
Anna paulowna**


Formaat
A3

Datum
15-12-2015


Opdrachtgever
Fa. Veul

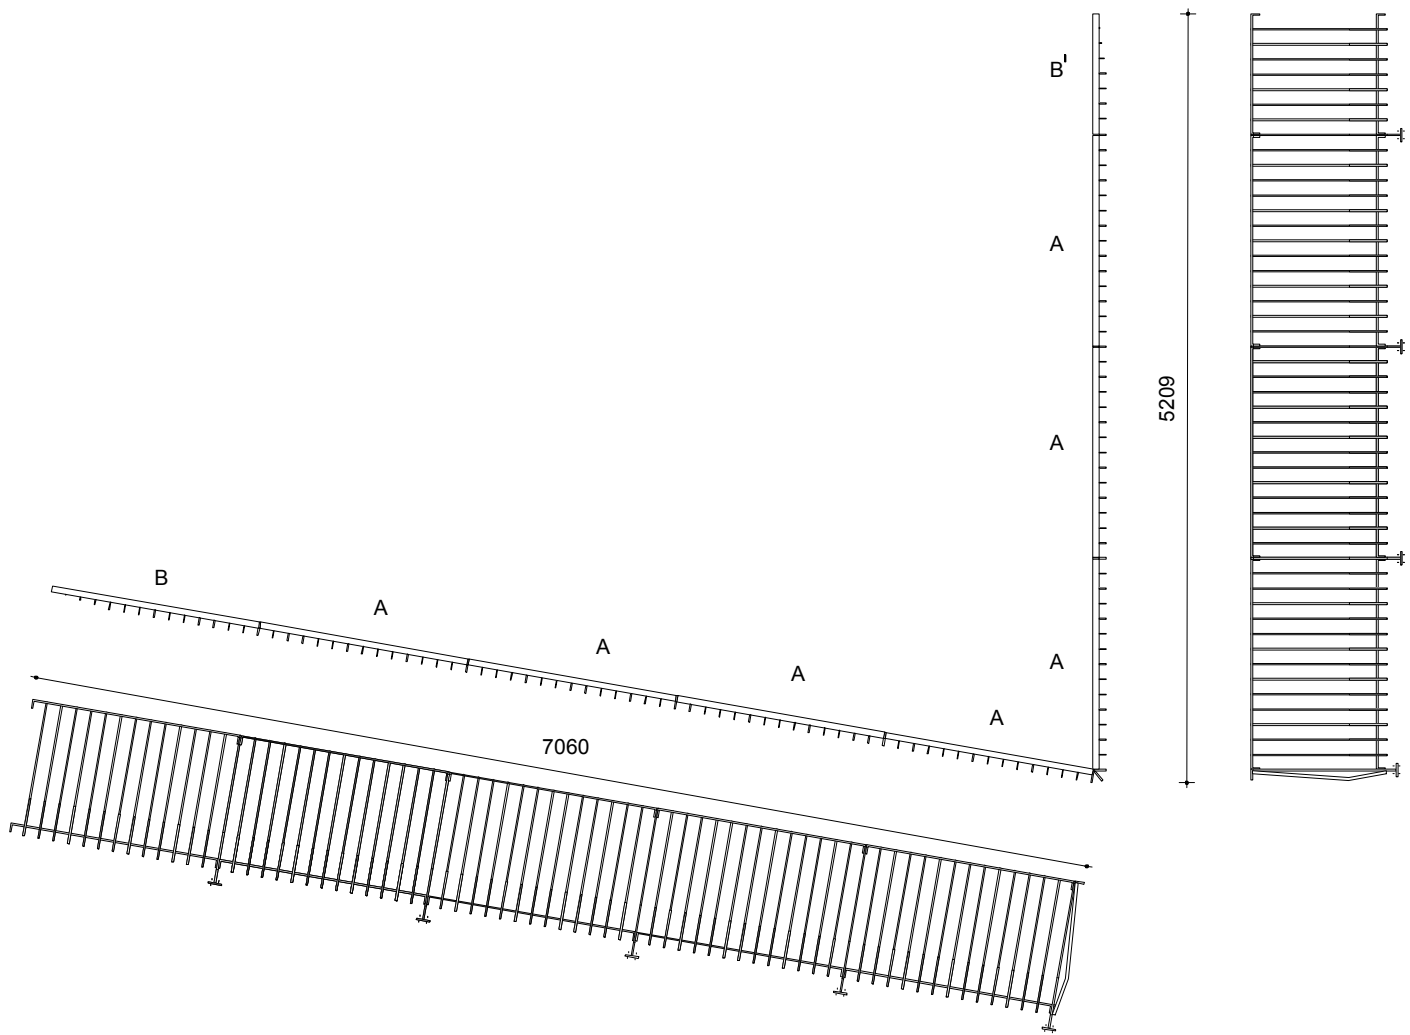

HEKWERK BALKON 1:50

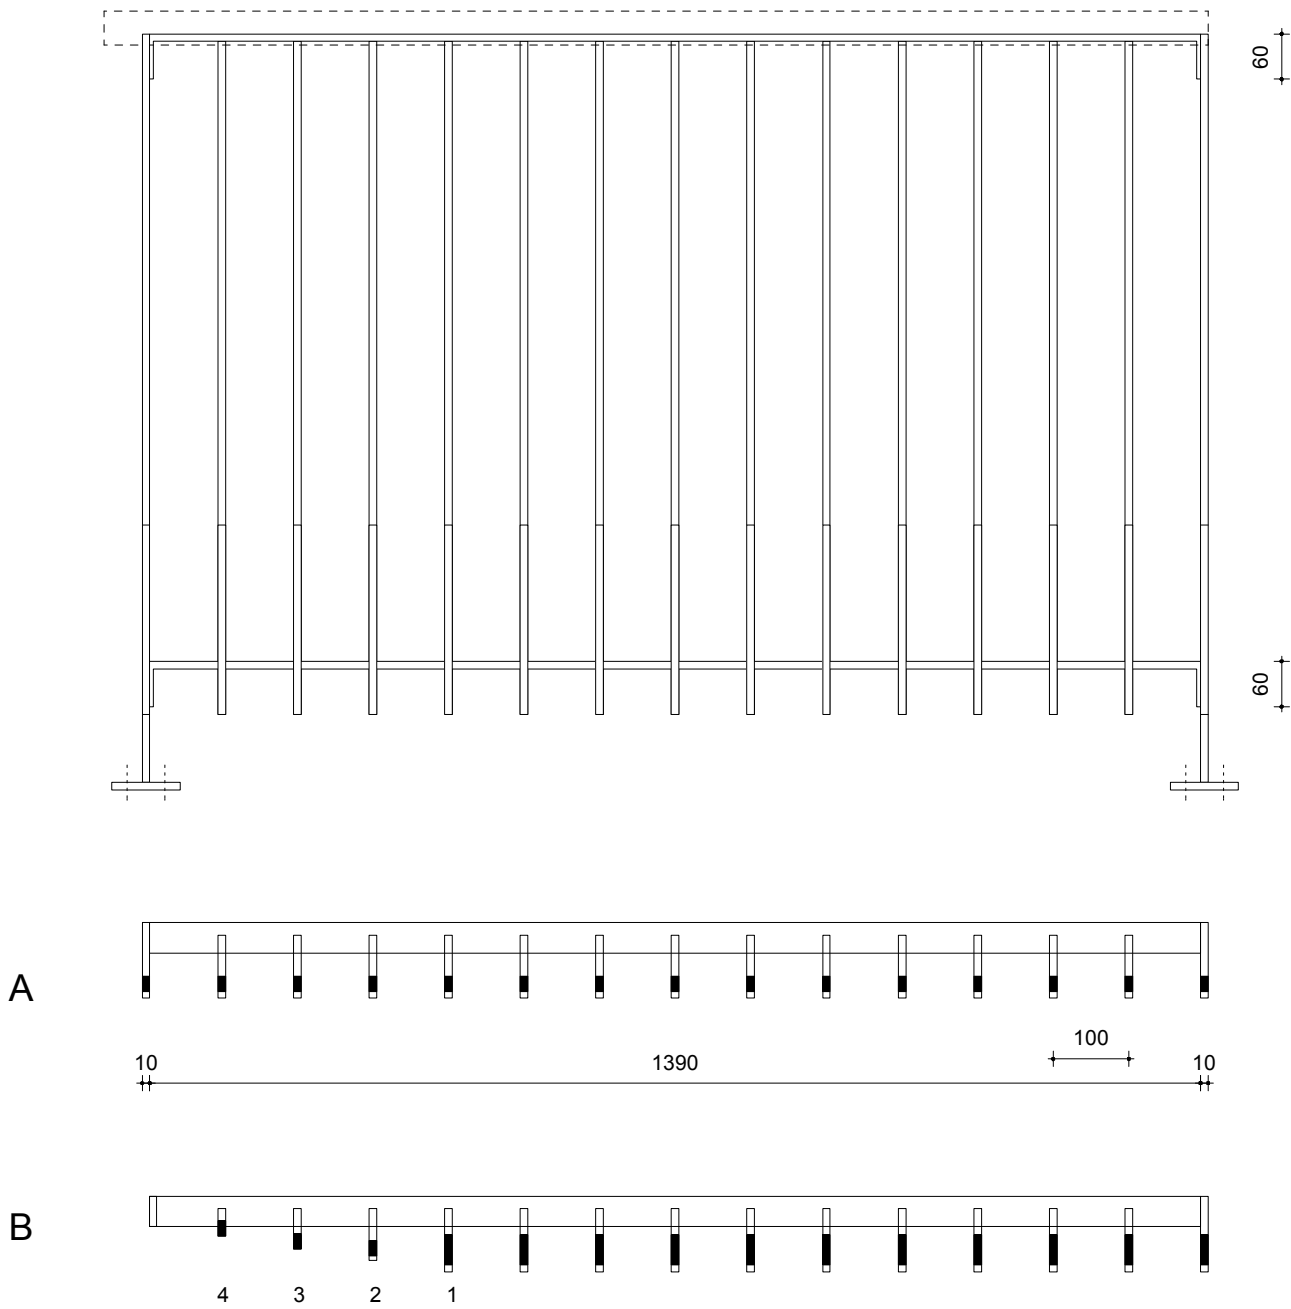

SEGMENT 1:10

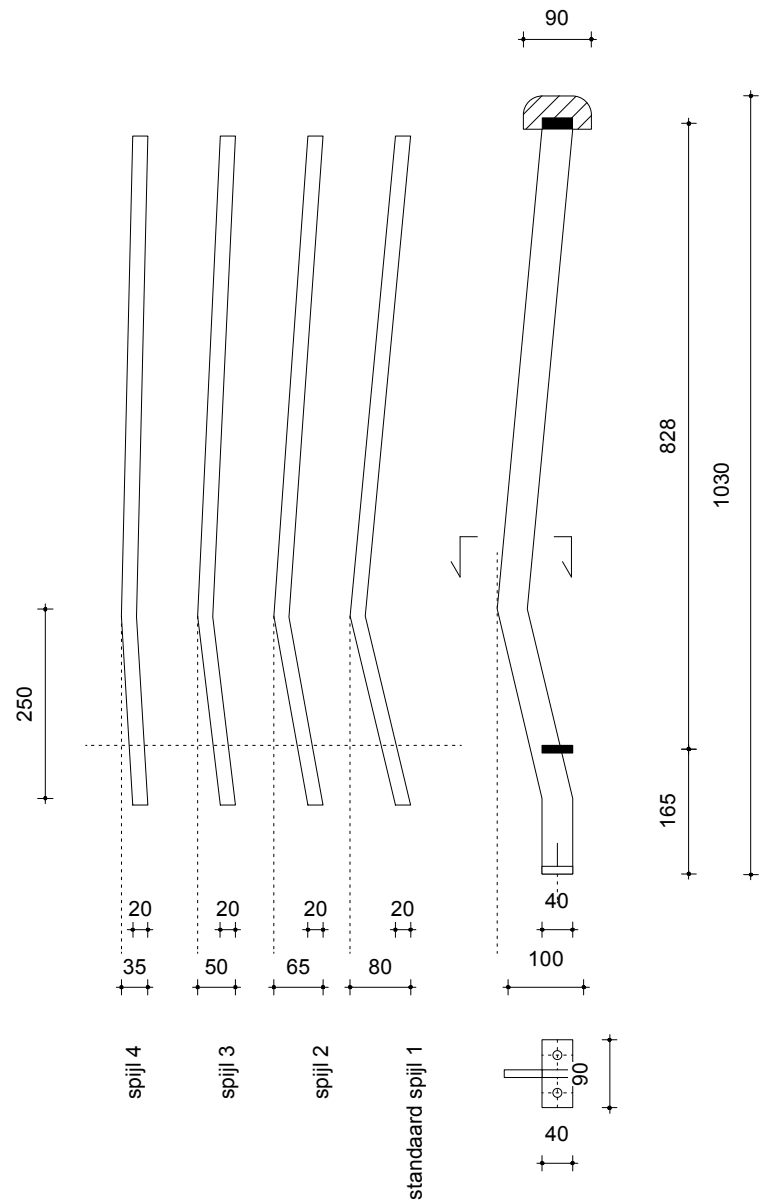

SPIJLEN EN BALUSTER 1:10

Doorvalbeveiliging balkon

Spijlen van Stripstaal 20x10 mm
Hoofdbaluster van stripstaal 40x10 mm
Voetplaat stripstaal 40x90x10
Verbindingsstrip van stripstaal 60x40x5 mm
Bevestiging middels verzonken inbusbouten
Bevestiging in houten borstwering iom
constructeur
Staalwerk verzinken en poedercoaten in
kleur: RAL 7023
Houten leuning

bk dnb 1030+ peil vloer

Onderwerp
BALKONHEK
doorvalbeveiliging

Werk/tekeningnummer
1350 BA 540

Schaal
1:50 / 1:10

Status

BA

Project
Woonhuis
Zuiderweg
Anna paulowna

Formaat
297,4X625



Datum

15-12-2015



Opdrachtgever
Fam. Veul



KAREL & STEPHAN
Oostzijde 355
1508 EP ZAANDAM
06 24 6564 86
office@karelenstephan.nl
www.karelenstephan.nl

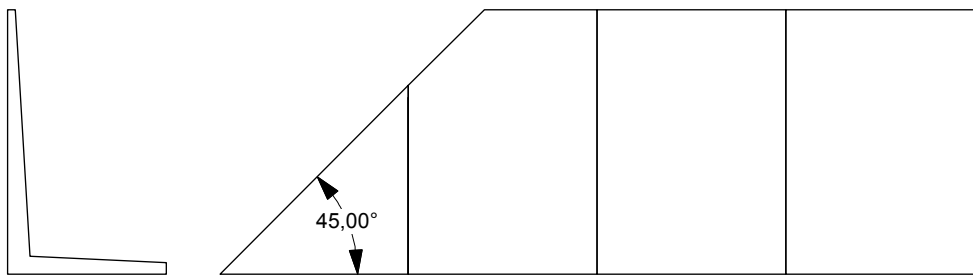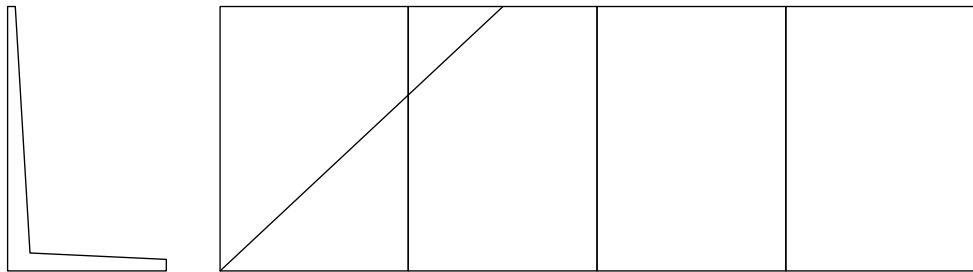

L KEERWAND

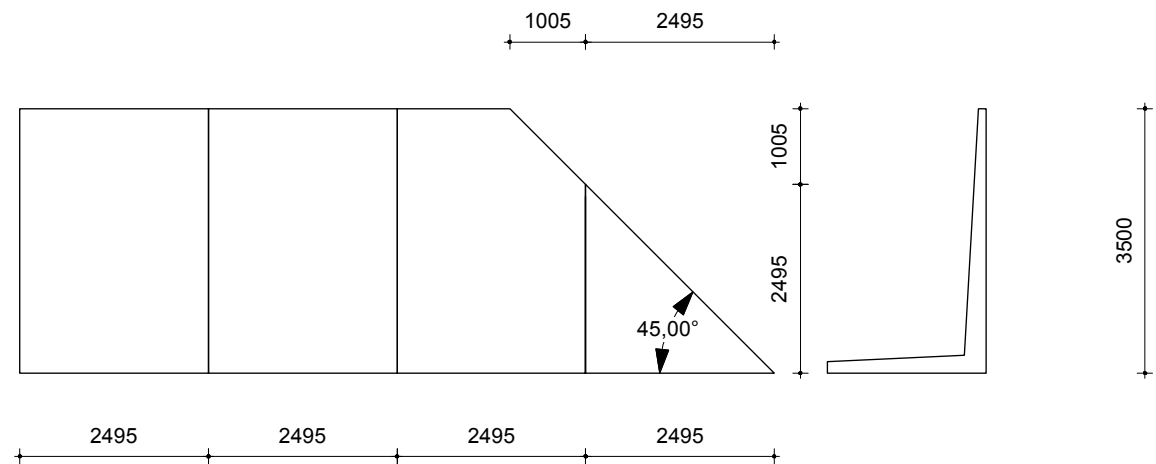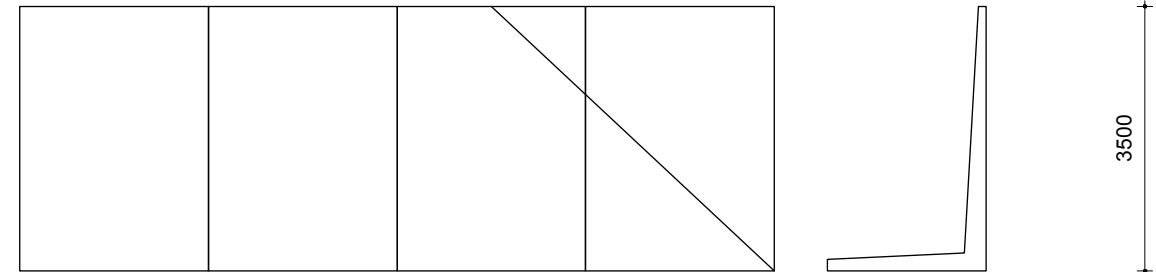

Onderwerp
BALKONHEK

Werk/tekeningnummer
1350 BA 550

Schaal
1:50


Status
BA

Project
Woonhuis
Zuiderweg
anna paulowna


Formaat
A3

Datum
15-12-2015

Opdrachtgever
Fam. Veul

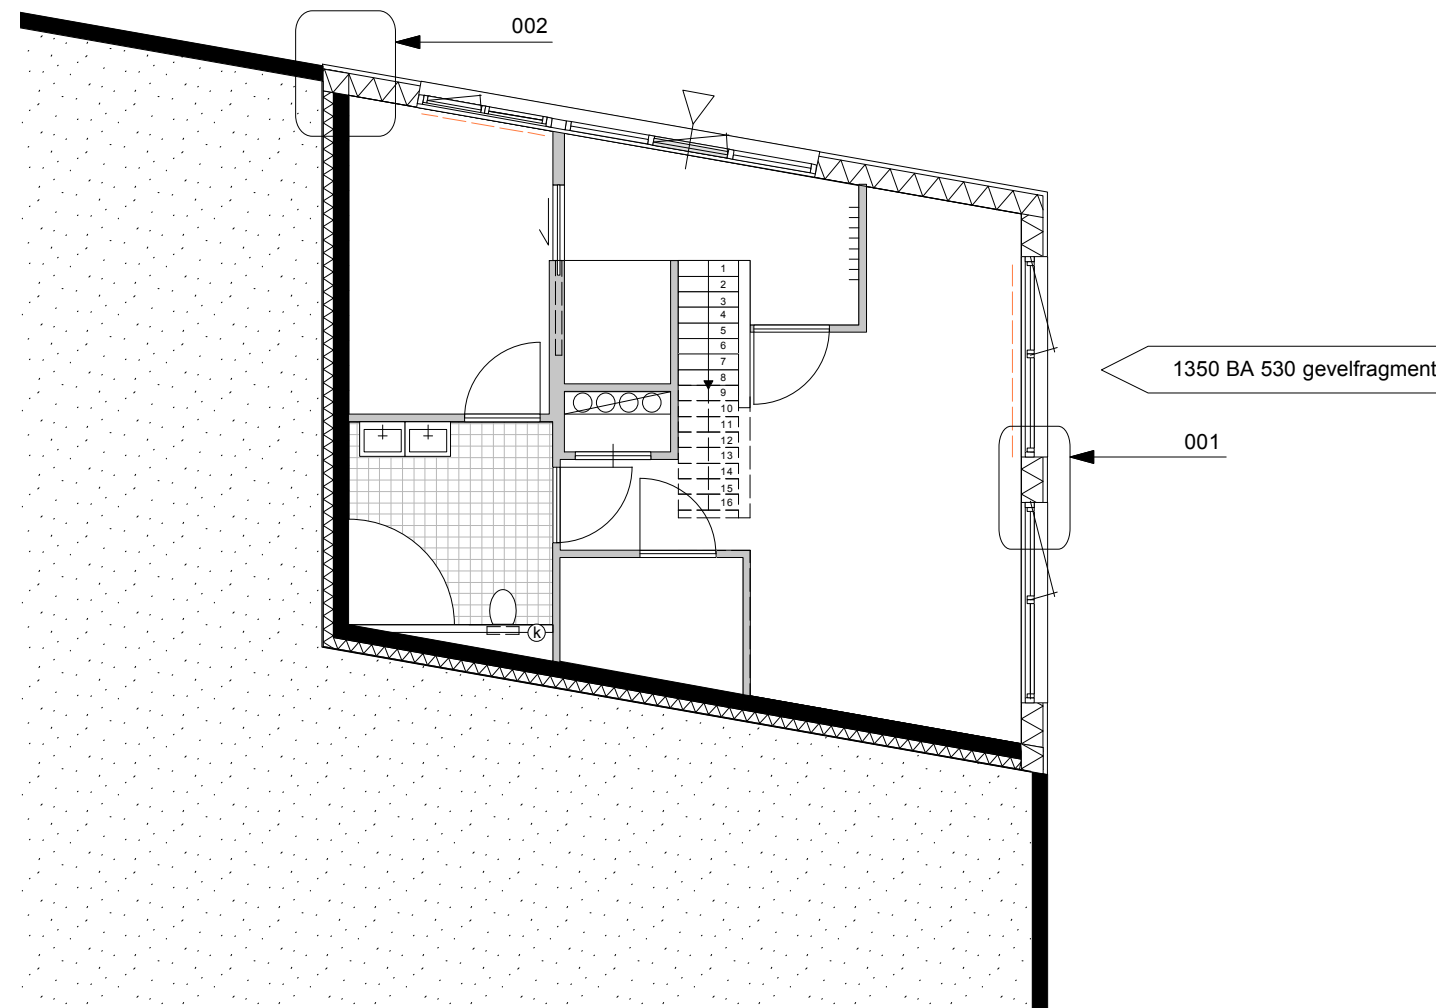

OVERZICHT
BEGANEGROND

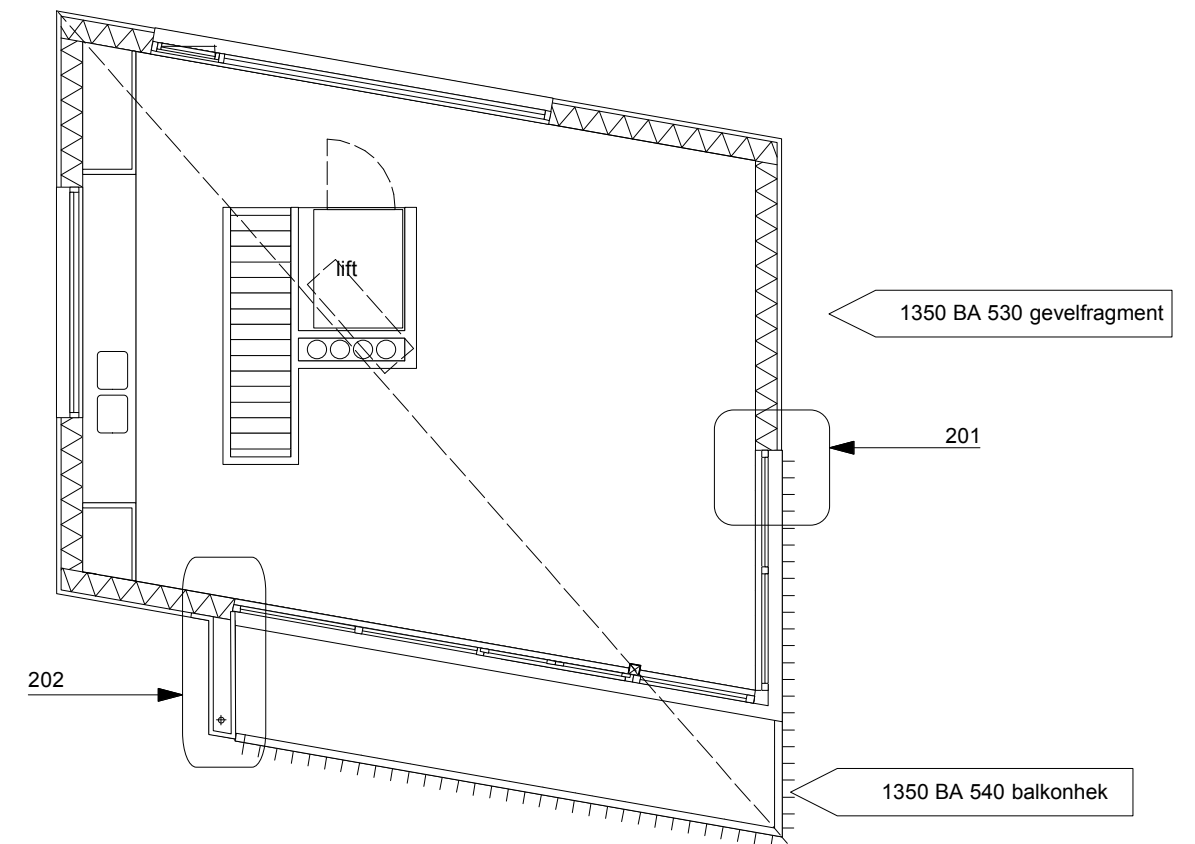

OVERZICHT
TWEDE VERDIEPING

Onderwerp
OVERZICHT DETAILS

Werk/tekeningnummer
1350 BA 910

Schaal
1:100


Status
BA

Project
Woonhuis
Zuiderweg
Anna paulowna

Formaat
A3

Datum
15-12-2015

Opdrachtgever
Fa. Veul

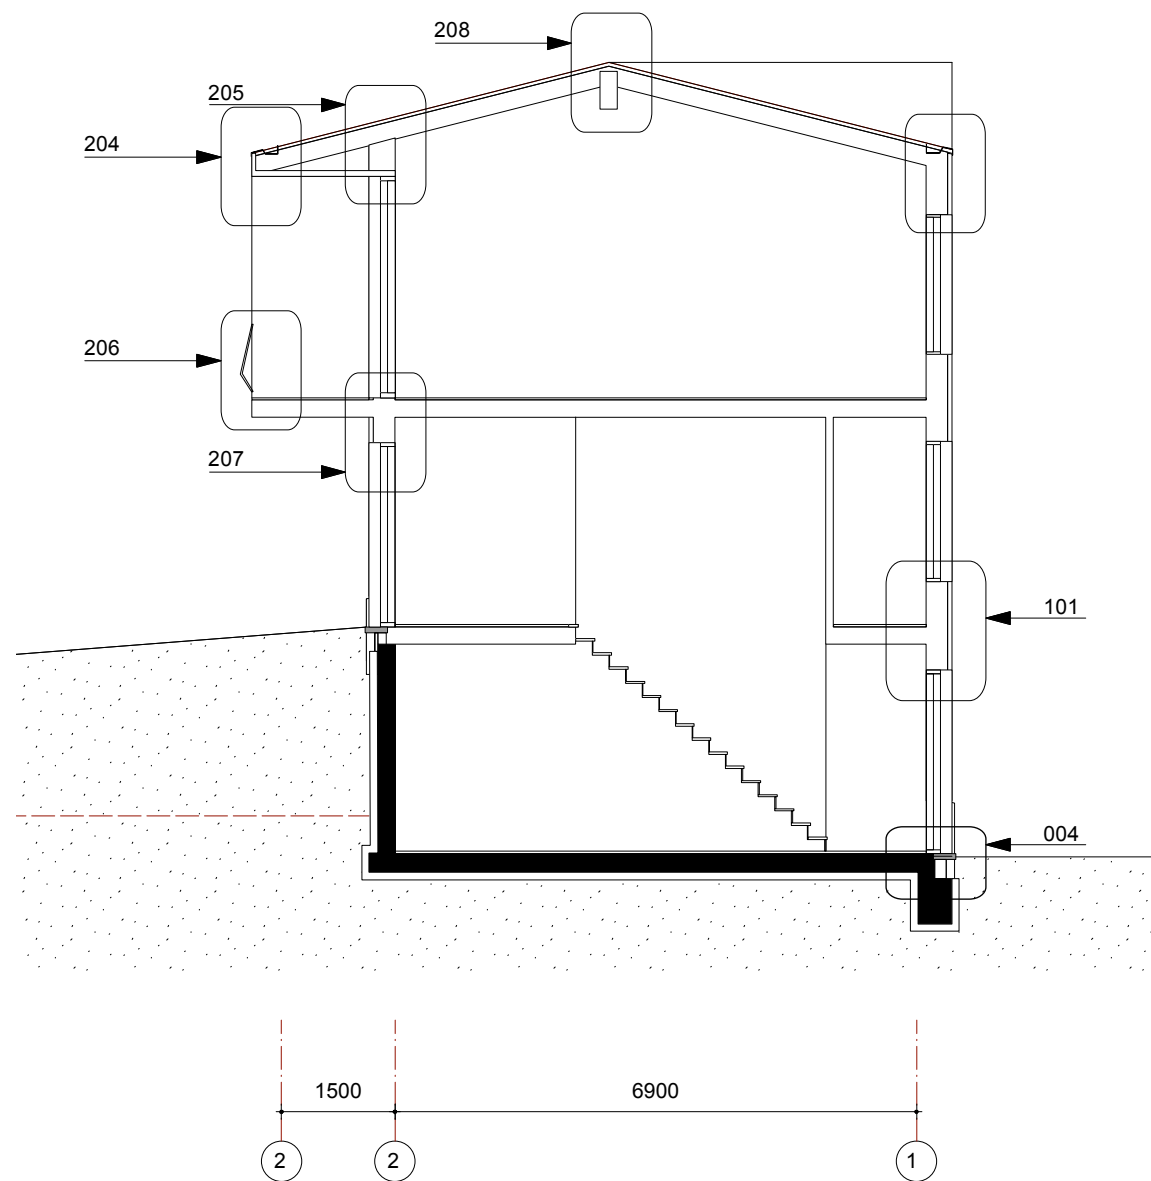

OVERZICHT
DOORSNEDE B-B

Onderwerp
OVERZICHT DETAILS

Werk/tekeningnummer
1350 BA 910

Schaal
1:100


Formaat
A3

Status
BA

Datum
15-12-2015

Project
Woonhuis
Zuiderweg
Anna paulowna

Opdrachtgever
Fa. Veul

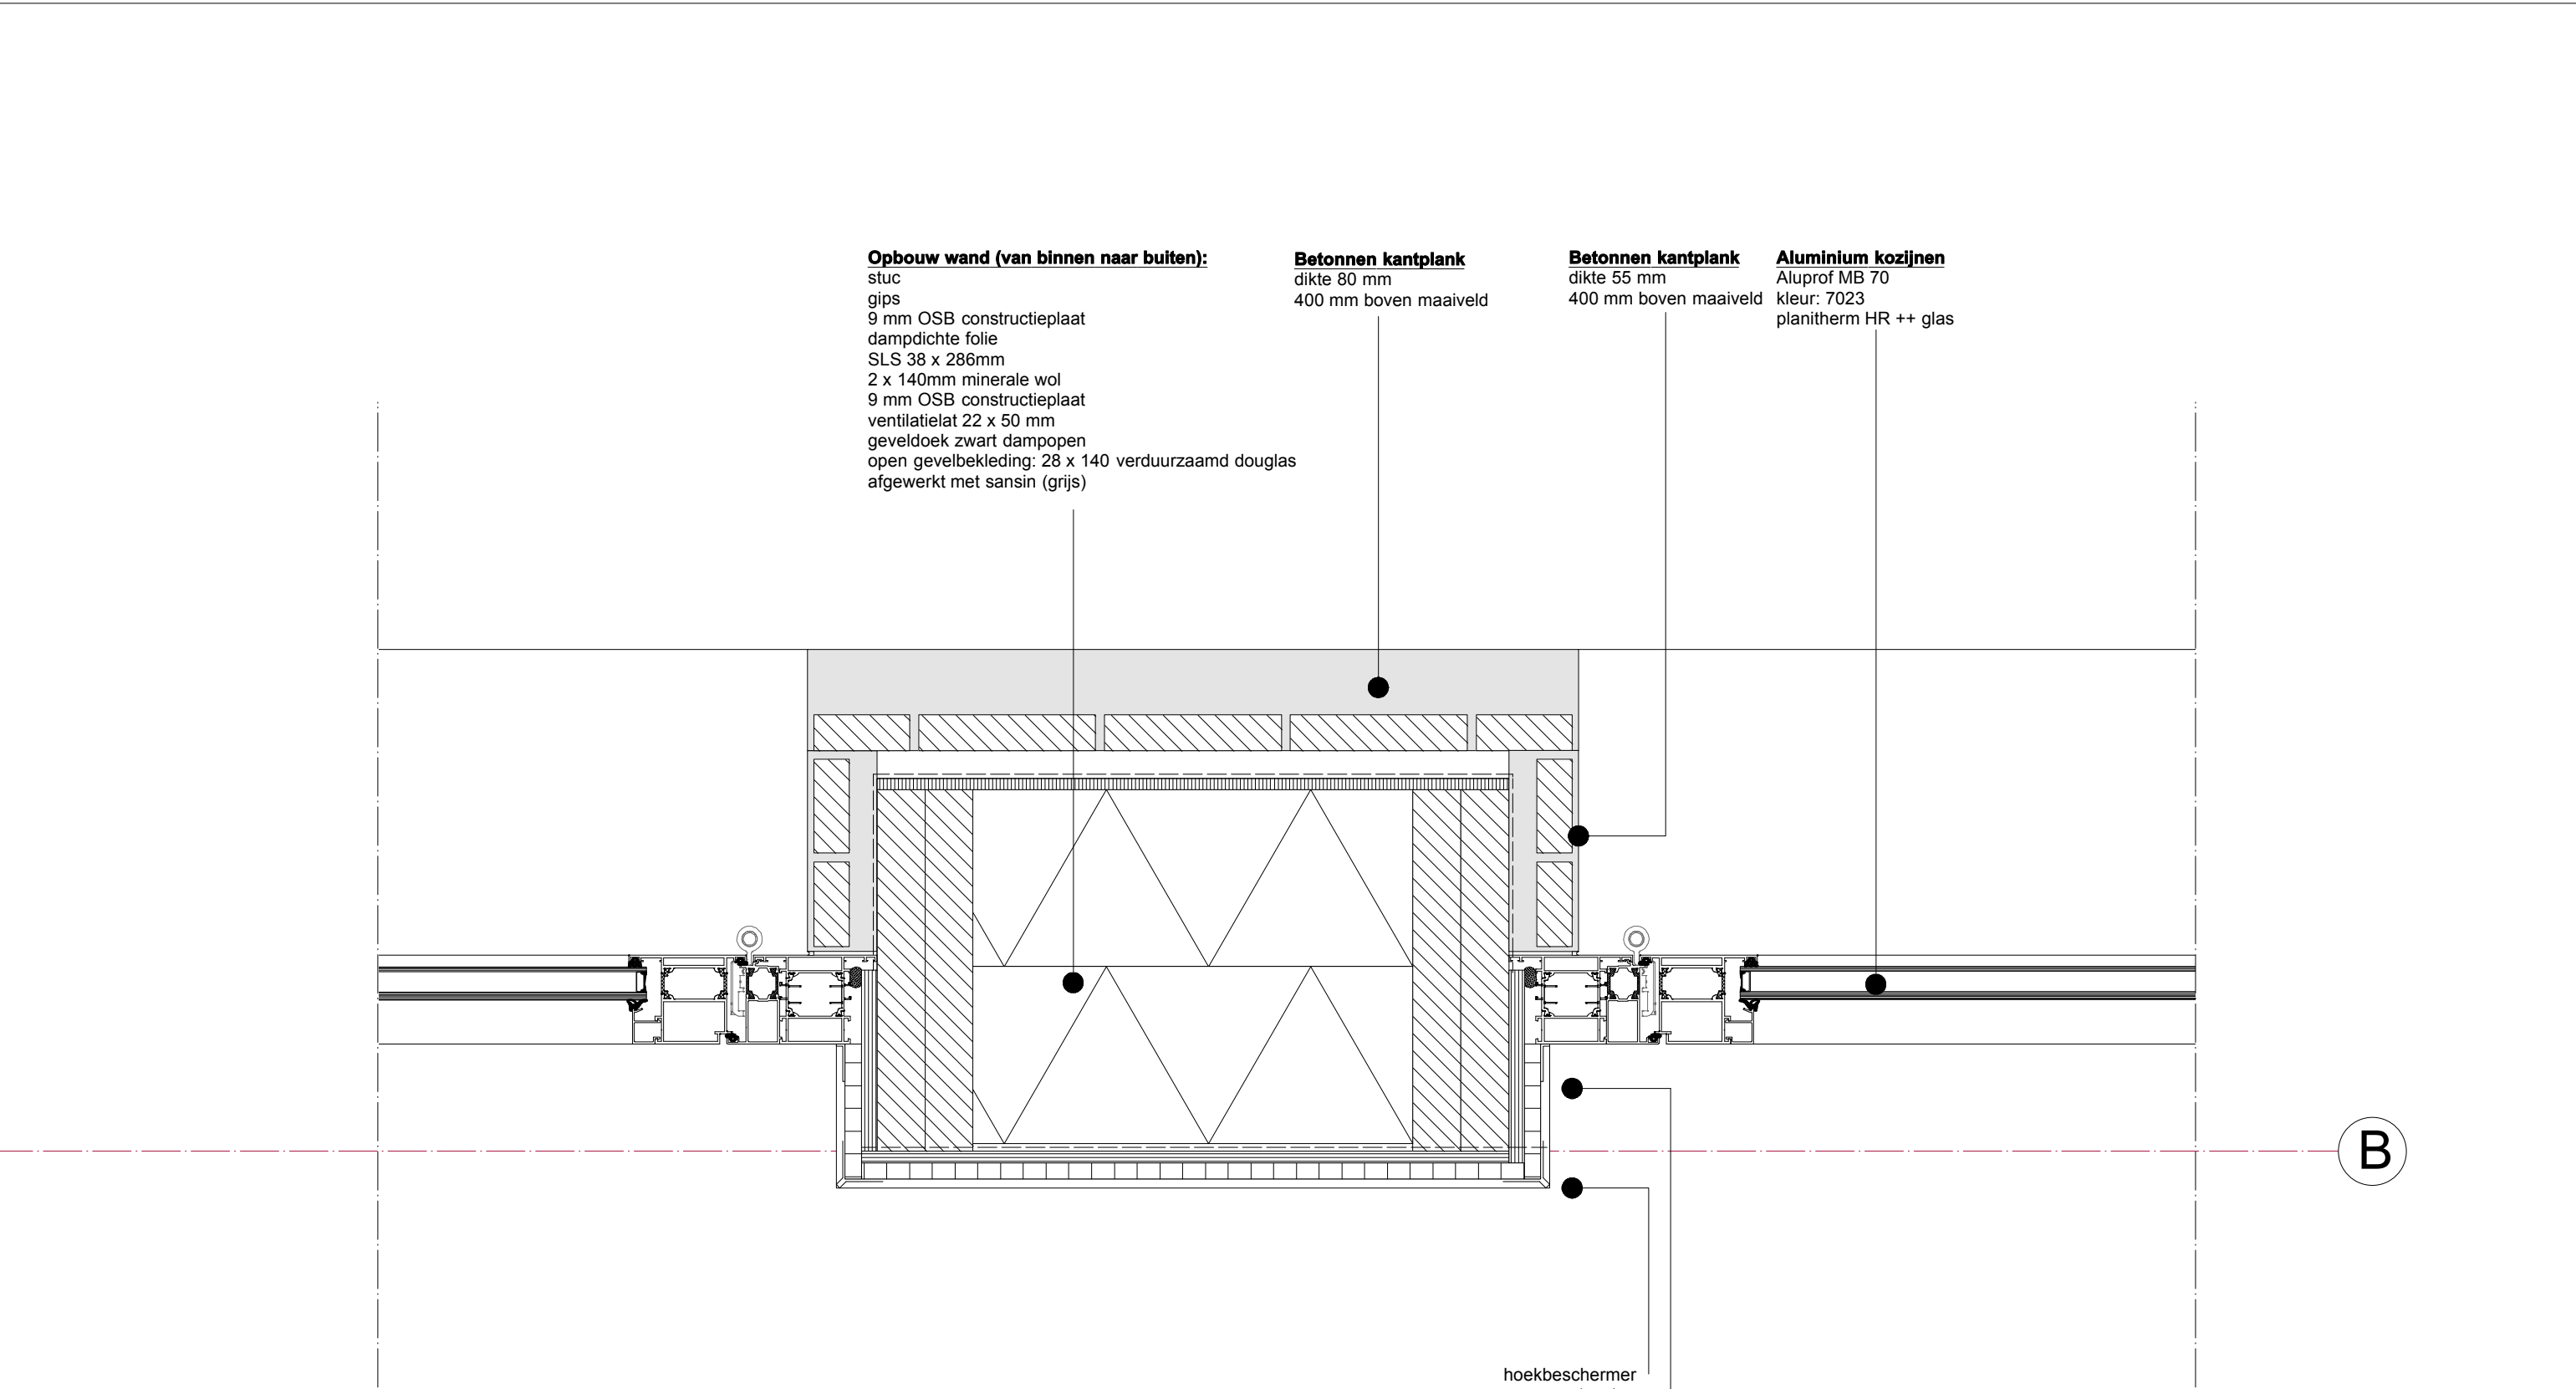

onderwerp
oostgevel horizontale doorsnede
begane grond aansluiting ramen

tekeningnummer
1350 BA 001

Project
Woning
Zuiderweg
Anna Pauwlowna

Status
BA

Schaal
1:5

Formaat
A3

Datum
15-12-2015


Opdrachtgever
Frans & Henny Veul



KAREL & STEPHAN
Oostzijde 355
1508 JP Zaandam

+31 6 23529309
+31 6 24656486

office@karelenstephan.nl

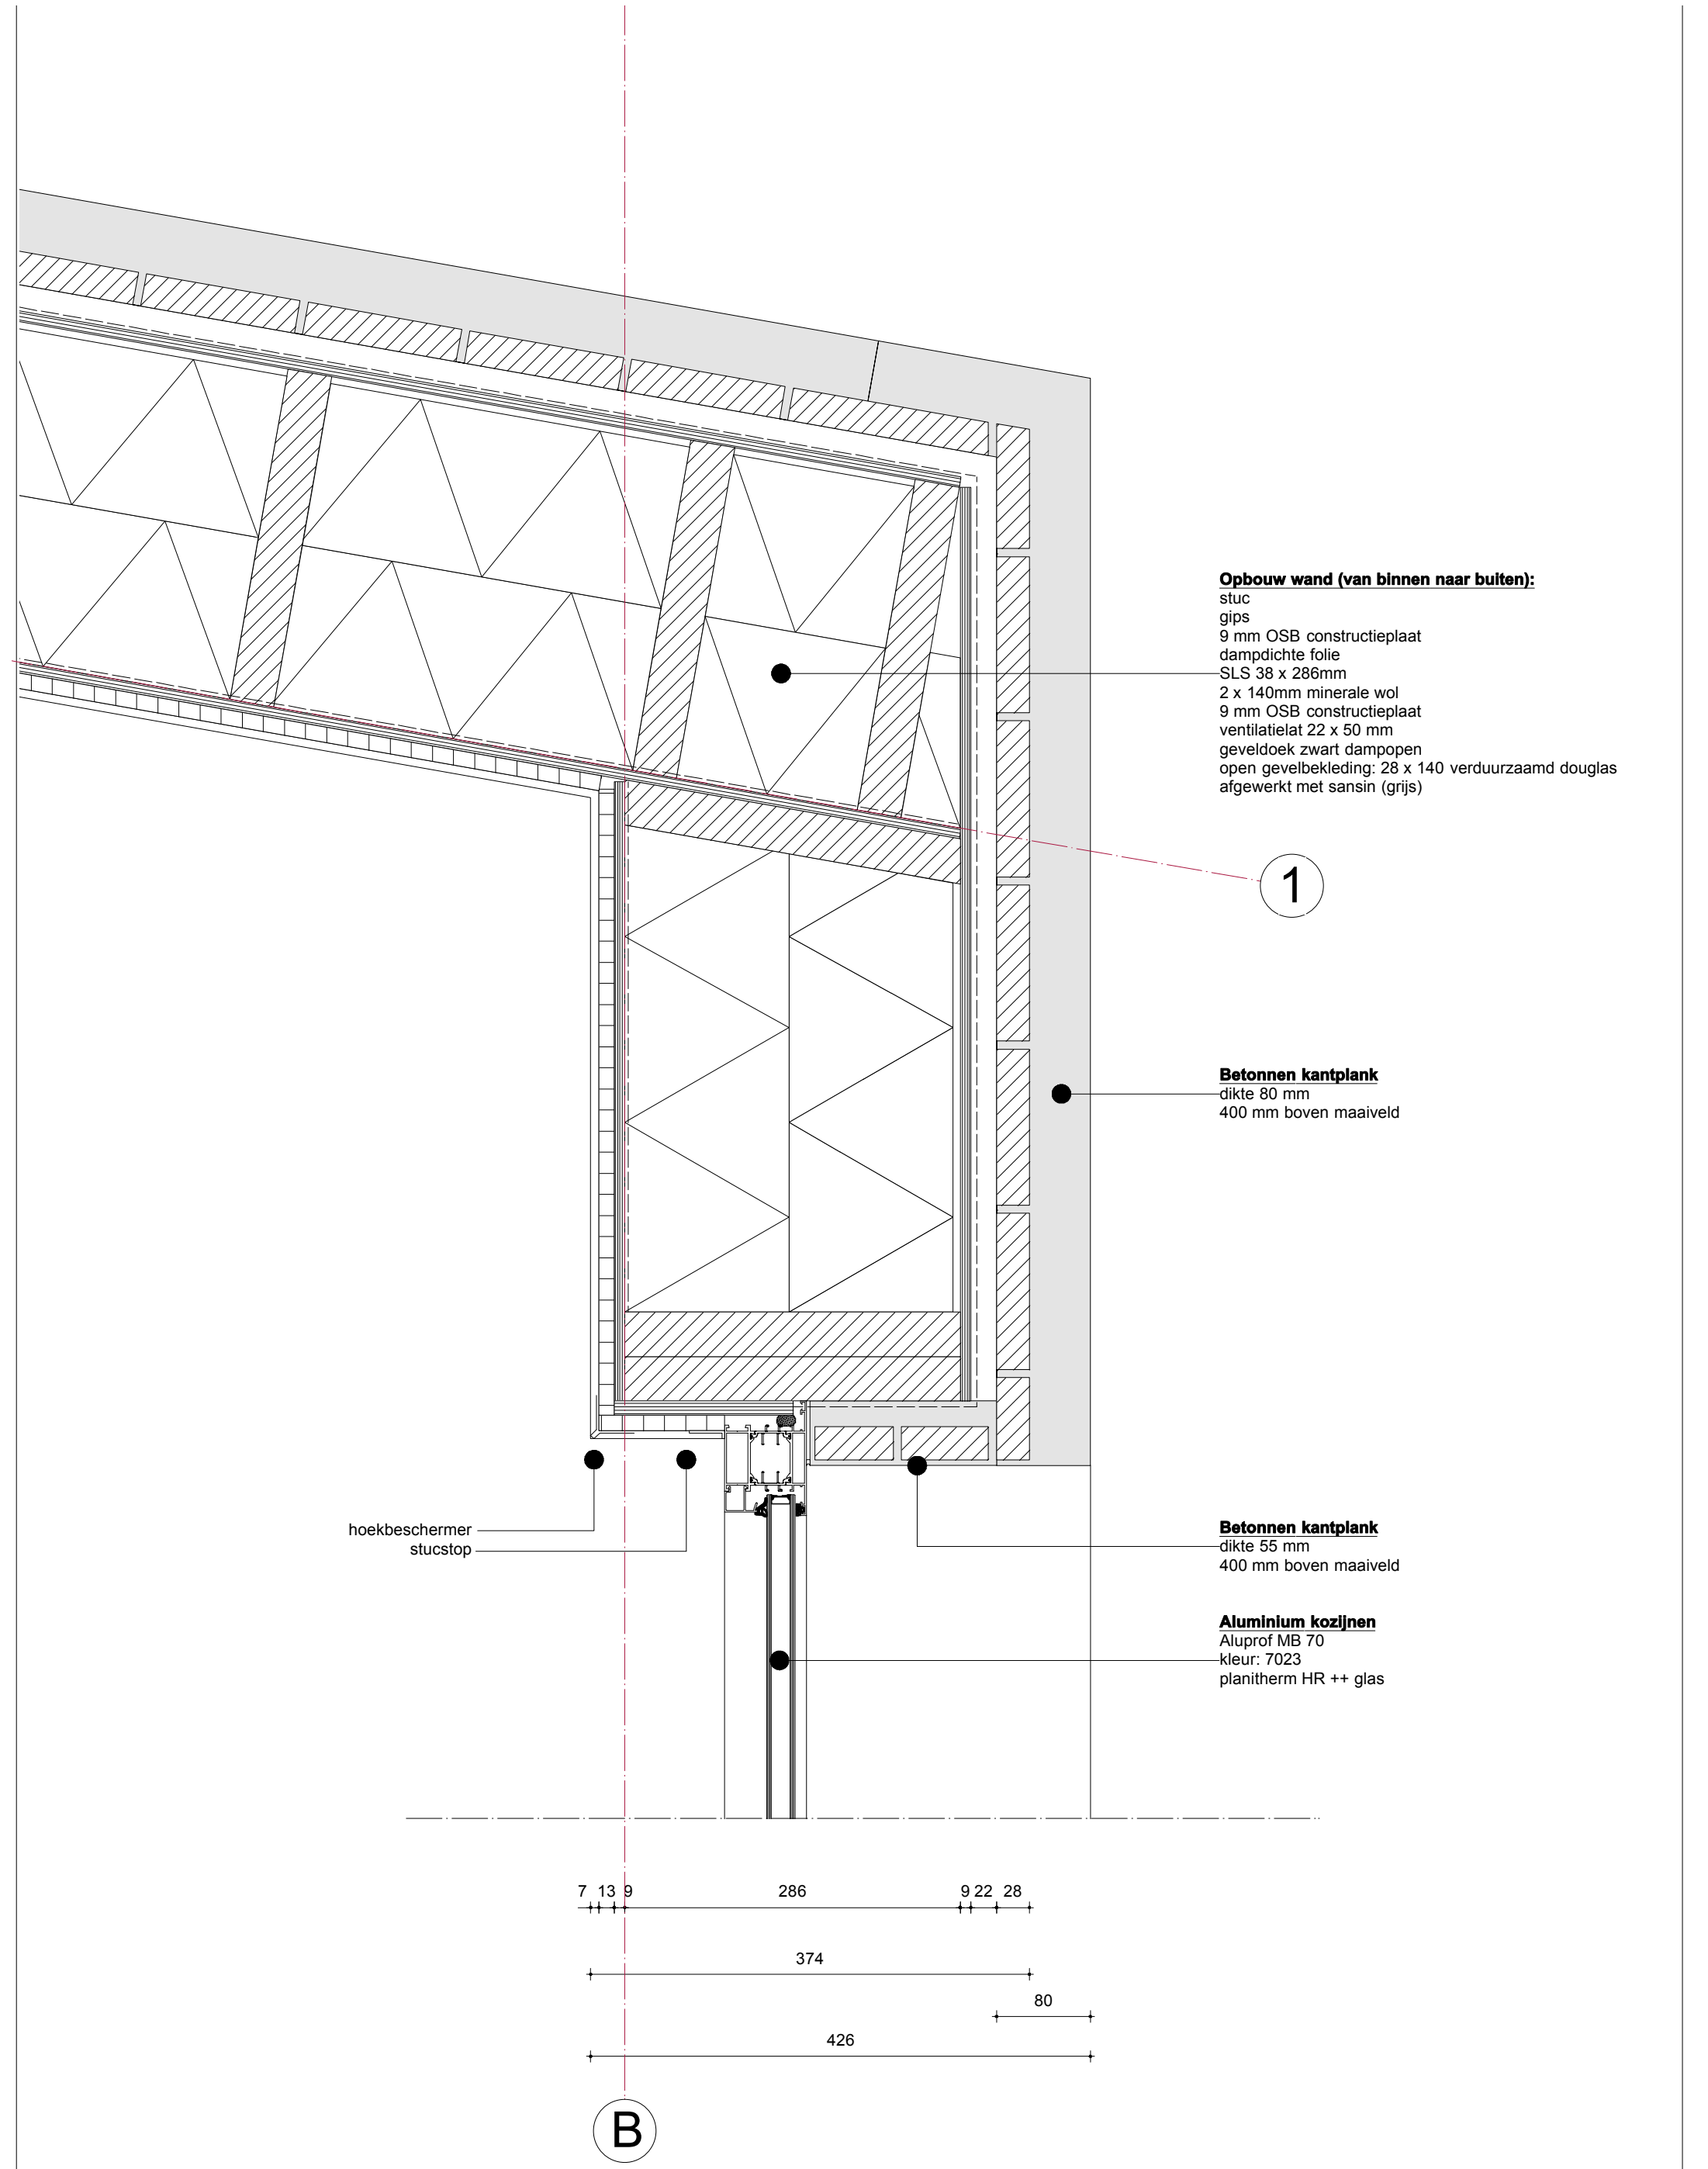

onderwerp
hoek oostgevel-noordgevel
horizontale doorsnede

tekeningnummer
1350 BA 002

Project
Woning
Zuiderweg
Anna Pauwlowna

Status
BA

Schaal
1:5

Formaat
A3

Datum
15-12-2015


Opdrachtgever
Frans & Henny Veul



KAREL & STEPHAN
Oostzijde 355
1508 JP Zaandam

+31 6 23529309
+31 6 24656486

office@karelenstephan.nl

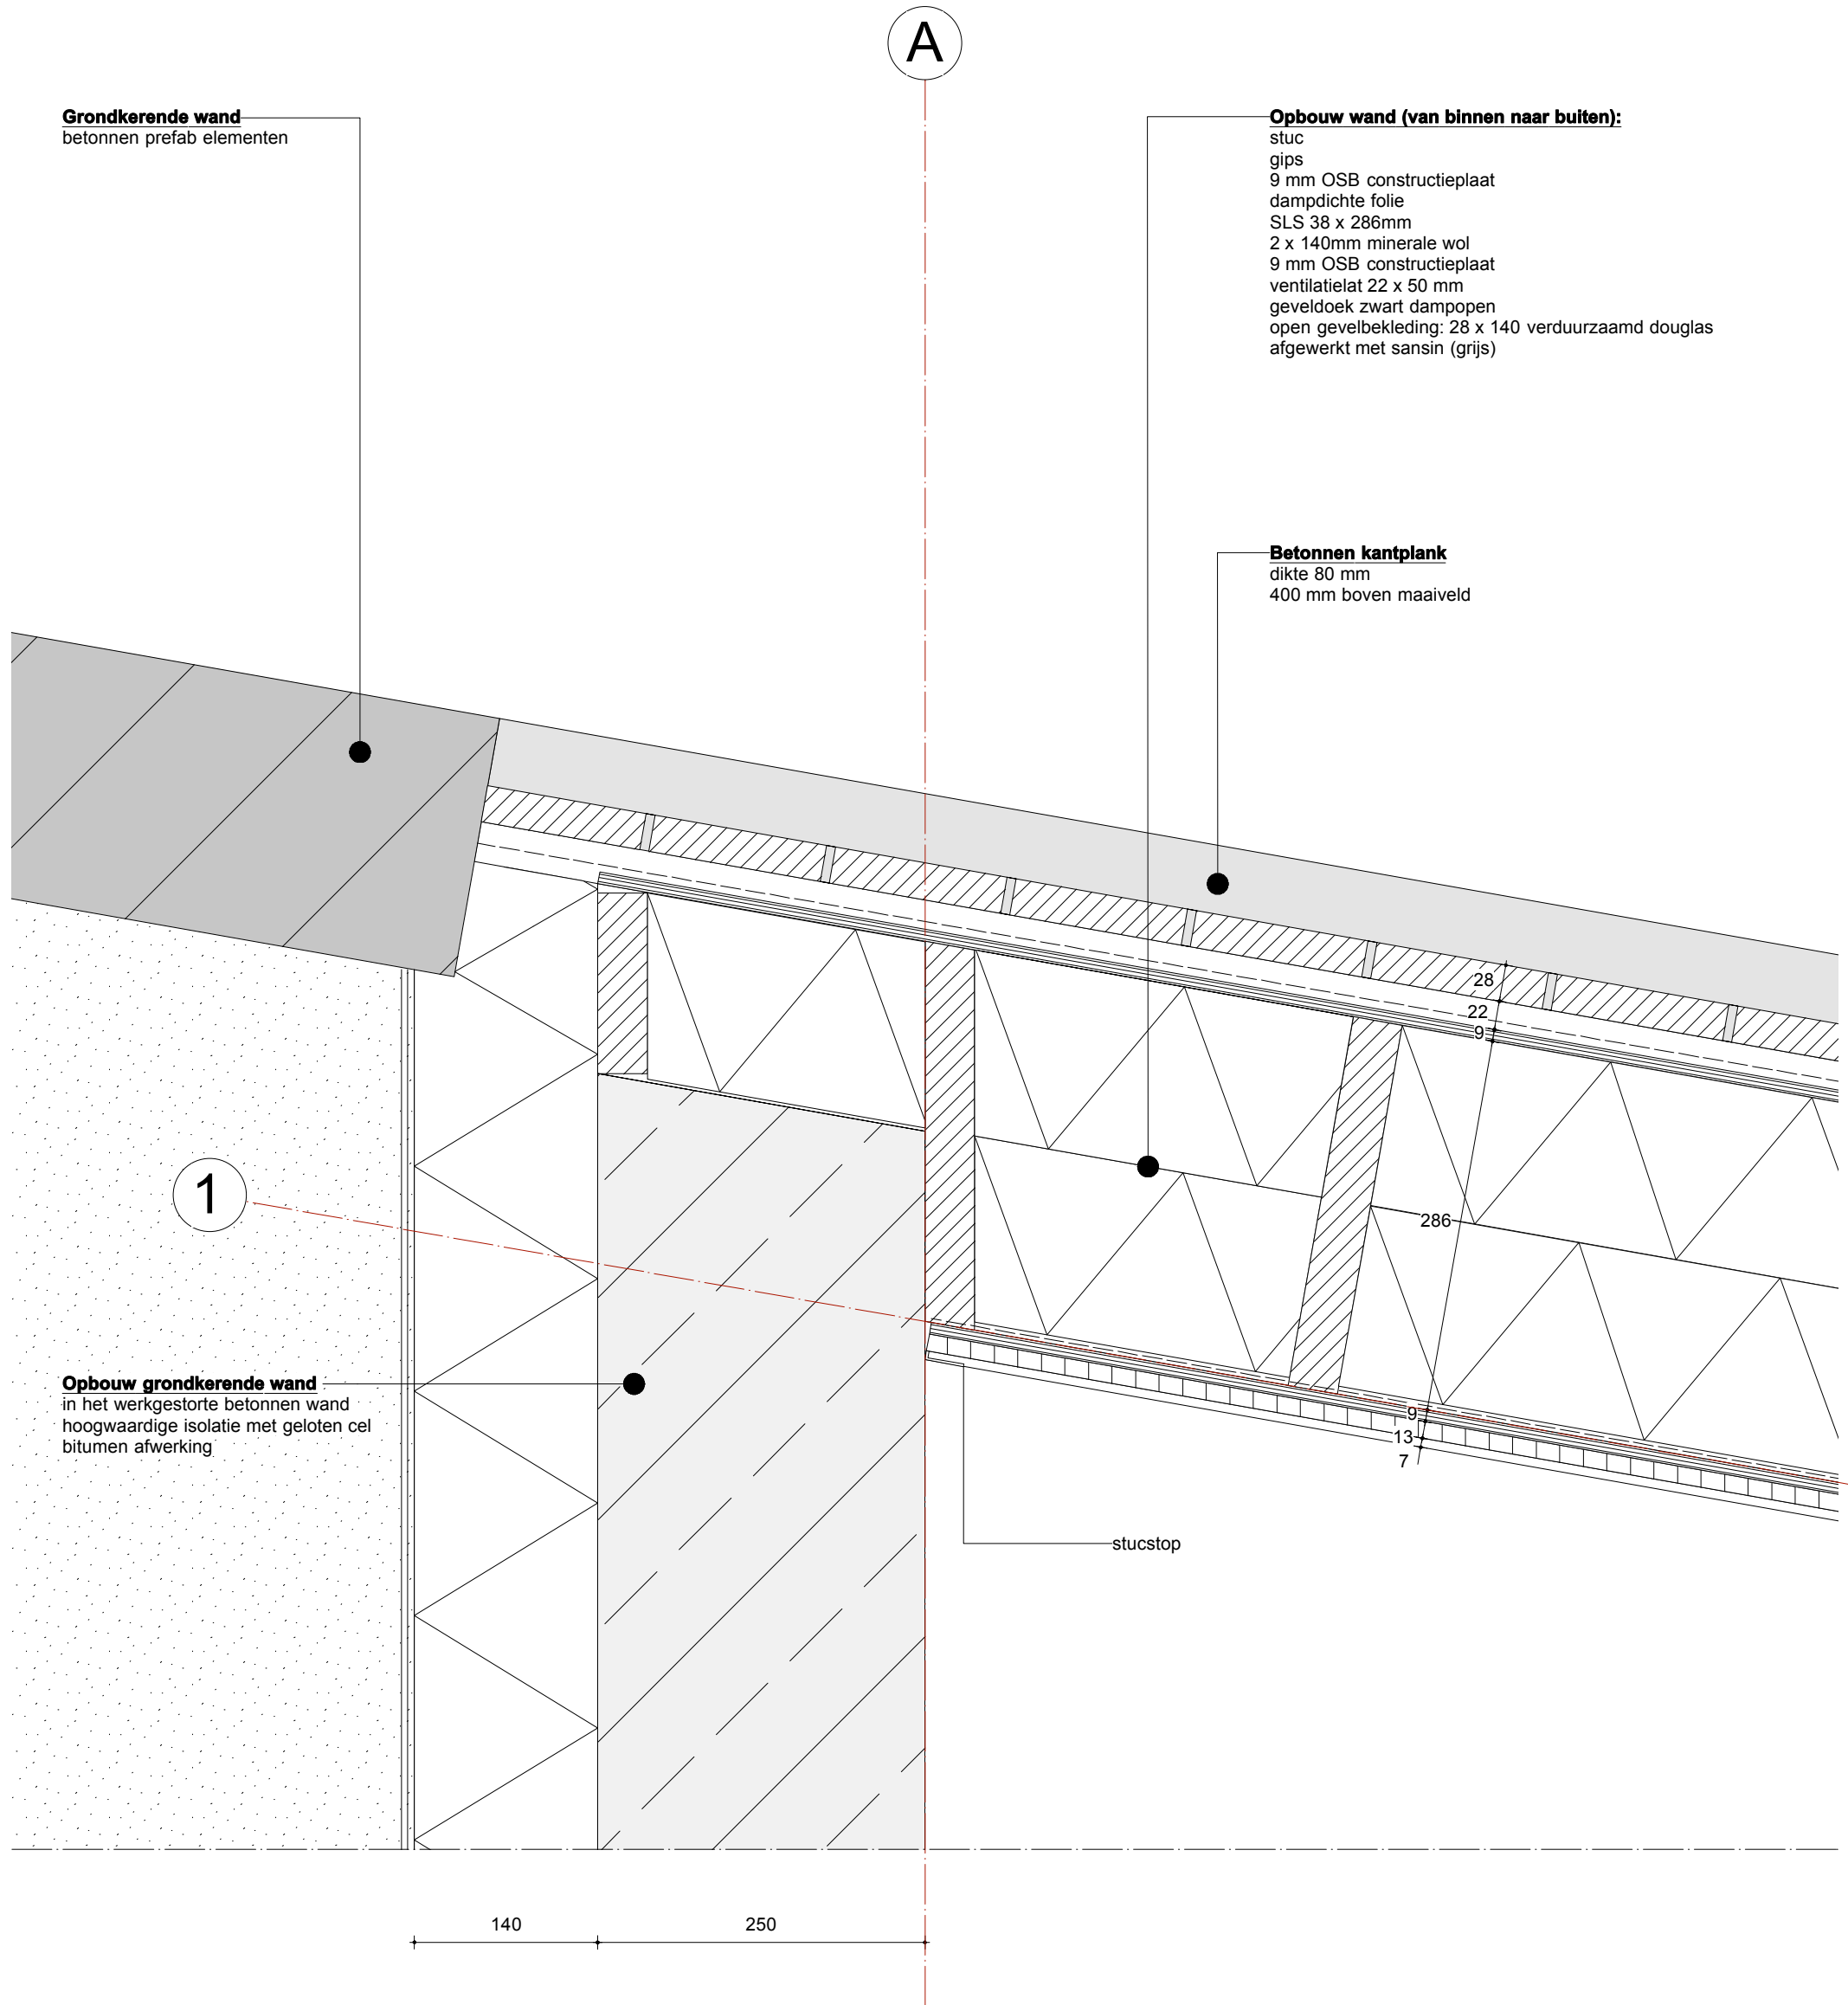

onderwerp
hoek noordgevel-westgevel
horizontale doorsnede

tekeningnummer
1350 BA 003

Project
Woning
Zuiderweg
Anna Pauwlowna

Status
BA

Schaal
1:5

Formaat
A3


Datum
15-12-2015

Opdrachtgever
Frans & Henry Veul



KAREL & STEPHAN
Oostzijde 355
1508 JP Zandam

+31 6 23529309
+31 6 24656486
office@karelstephan.nl

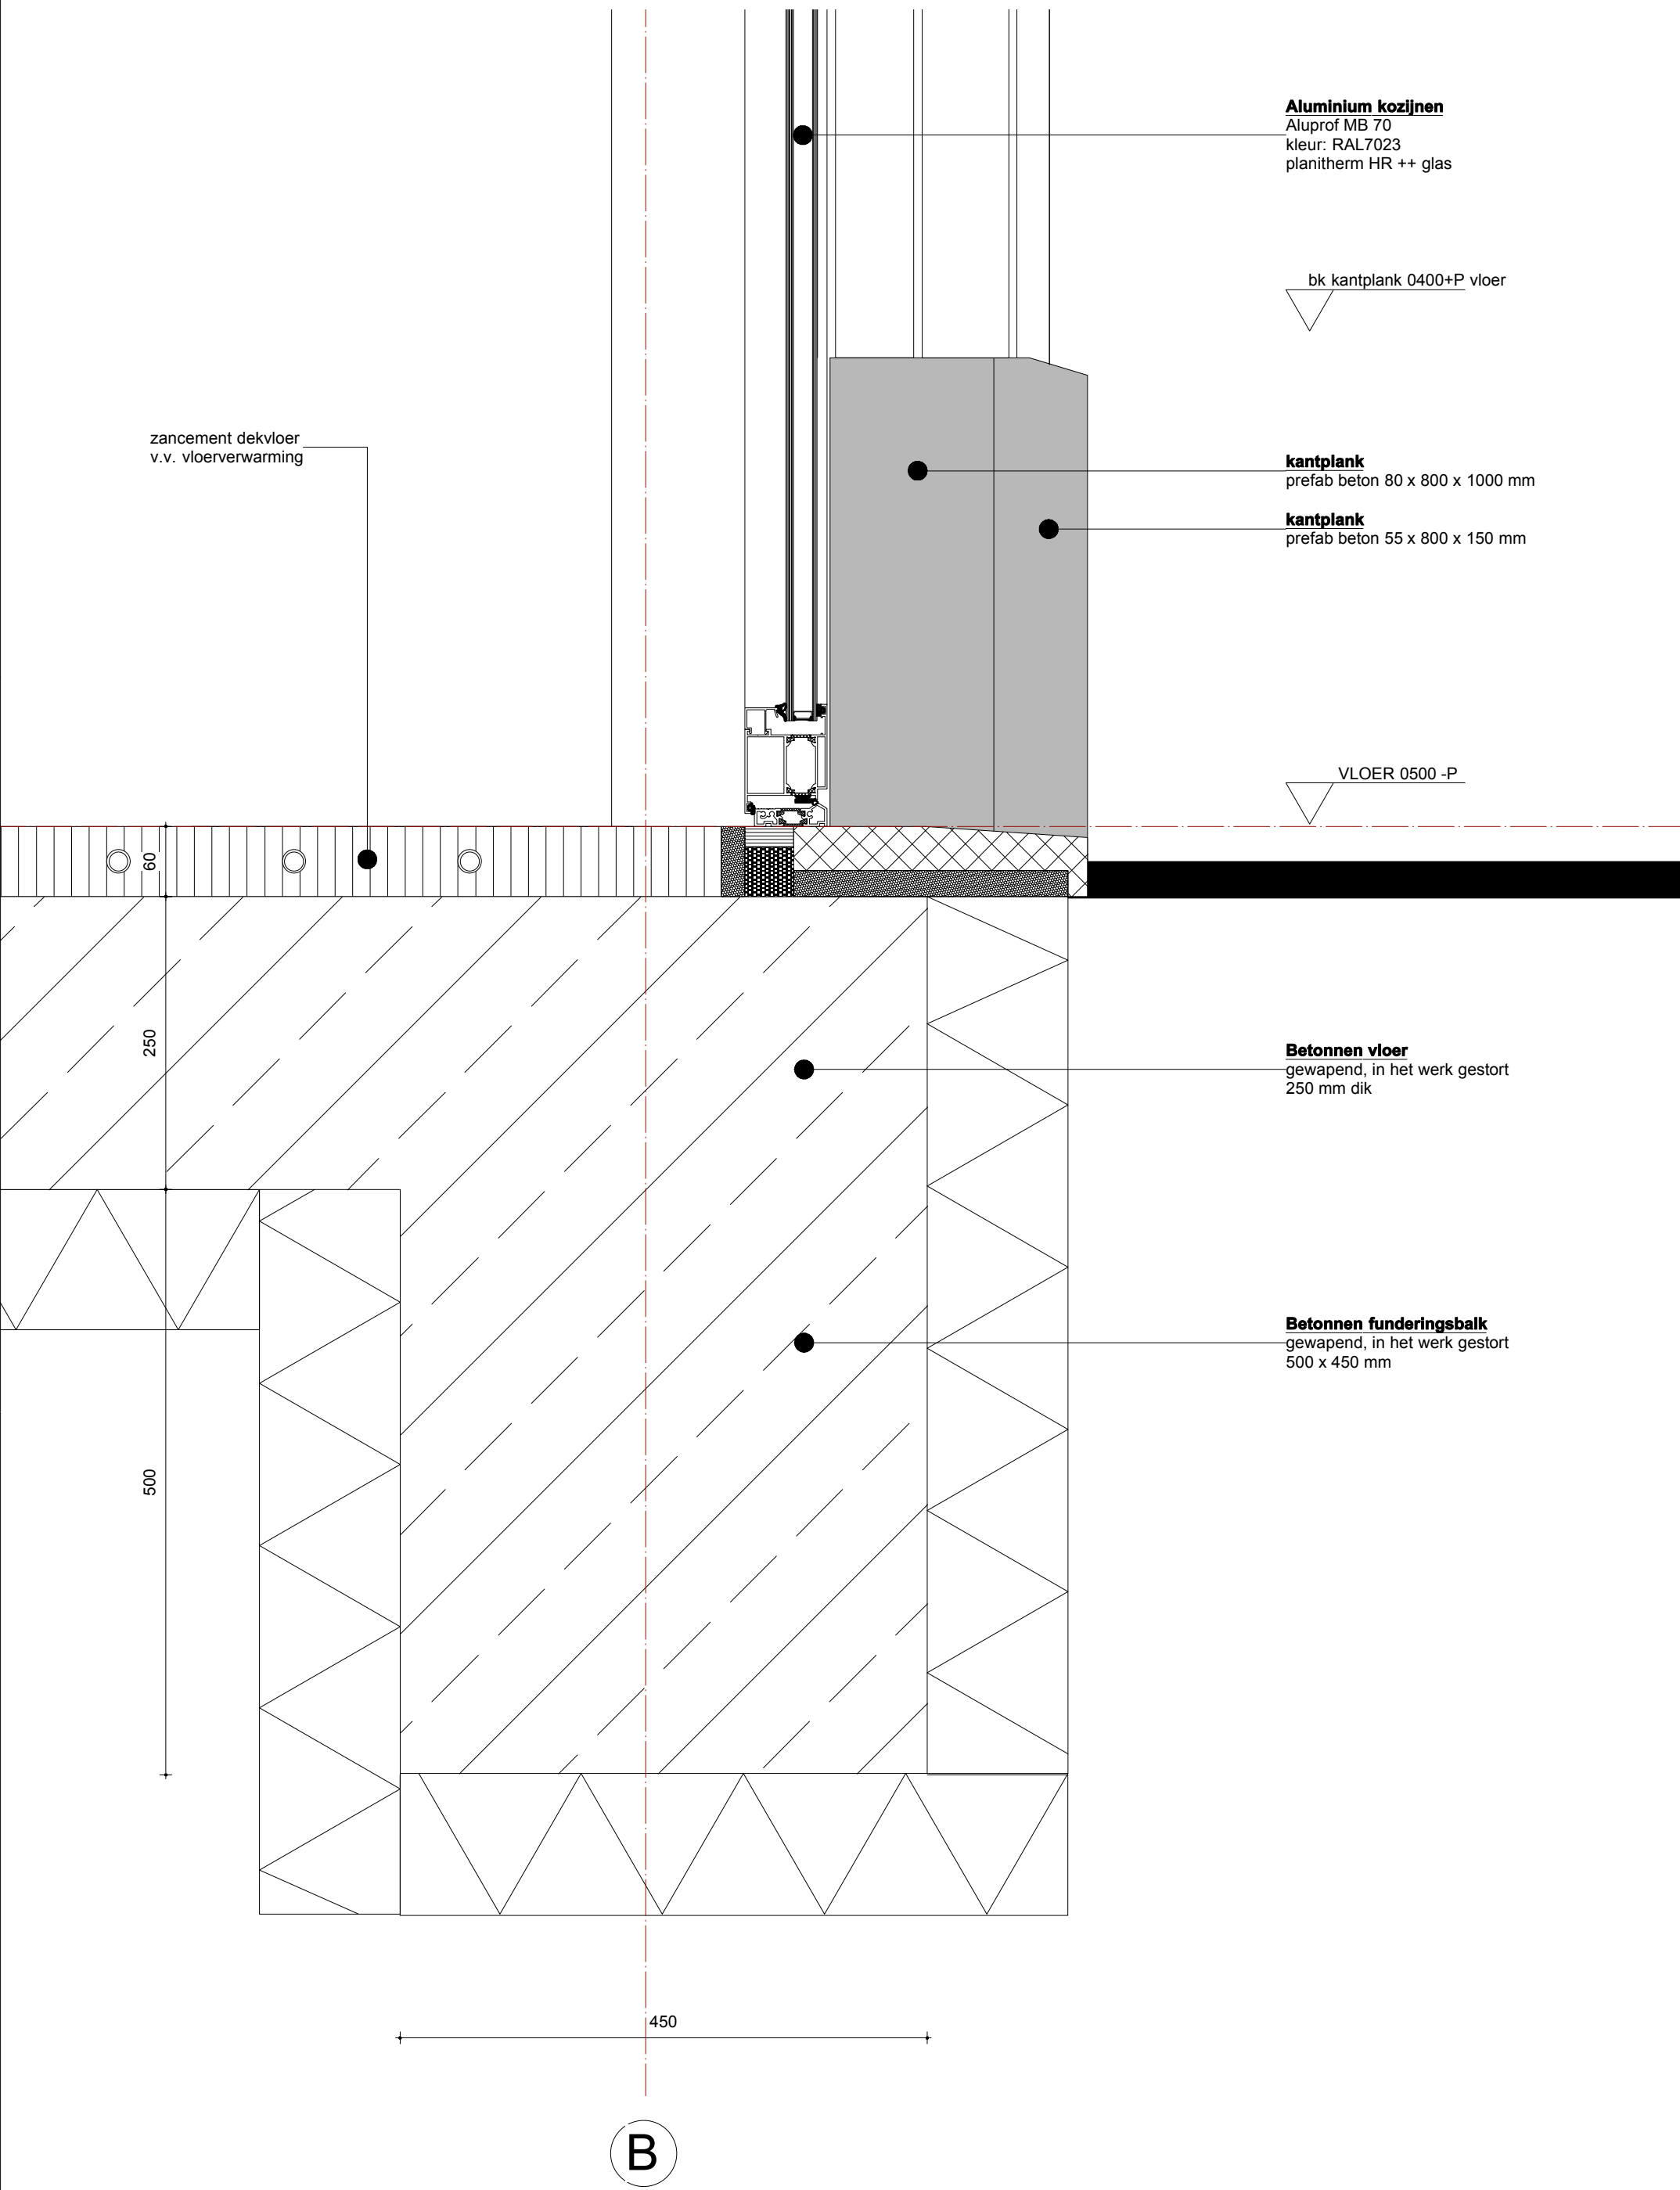

Aluminium kozijnen
Aluprof MB 70
kleur: RAL7023
planitherm HR ++ glas

bk kantplank 0400+P vloer

zancement dekvloer
v.v. vloerverwarming

kantplank
prefab beton 80 x 800 x 1000 mm

kantplank
prefab beton 55 x 800 x 150 mm

VLOER 0500 -P

Betonnen vloer
gewapend, in het werk gestort
250 mm dik

Betonnen funderingsbalk
gewapend, in het werk gestort
500 x 450 mm

onderwerp
noordgevel verticale doorsnede
aansluiting fundering-wand

tekeningnummer
1350 BA 004

Project
Woning
Zuiderweg
Anna Pawlowna

Status
BA

Schaal
1:5


Formaat
A3

Datum
15-12-2015

Opdrachtgever
Frans & Henny Veul



KAREL & STEPHAN
Oostzijde 355
1508 JP Zaandam
+31 6 23529309
+31 6 24656486
office@karelenstephan.nl

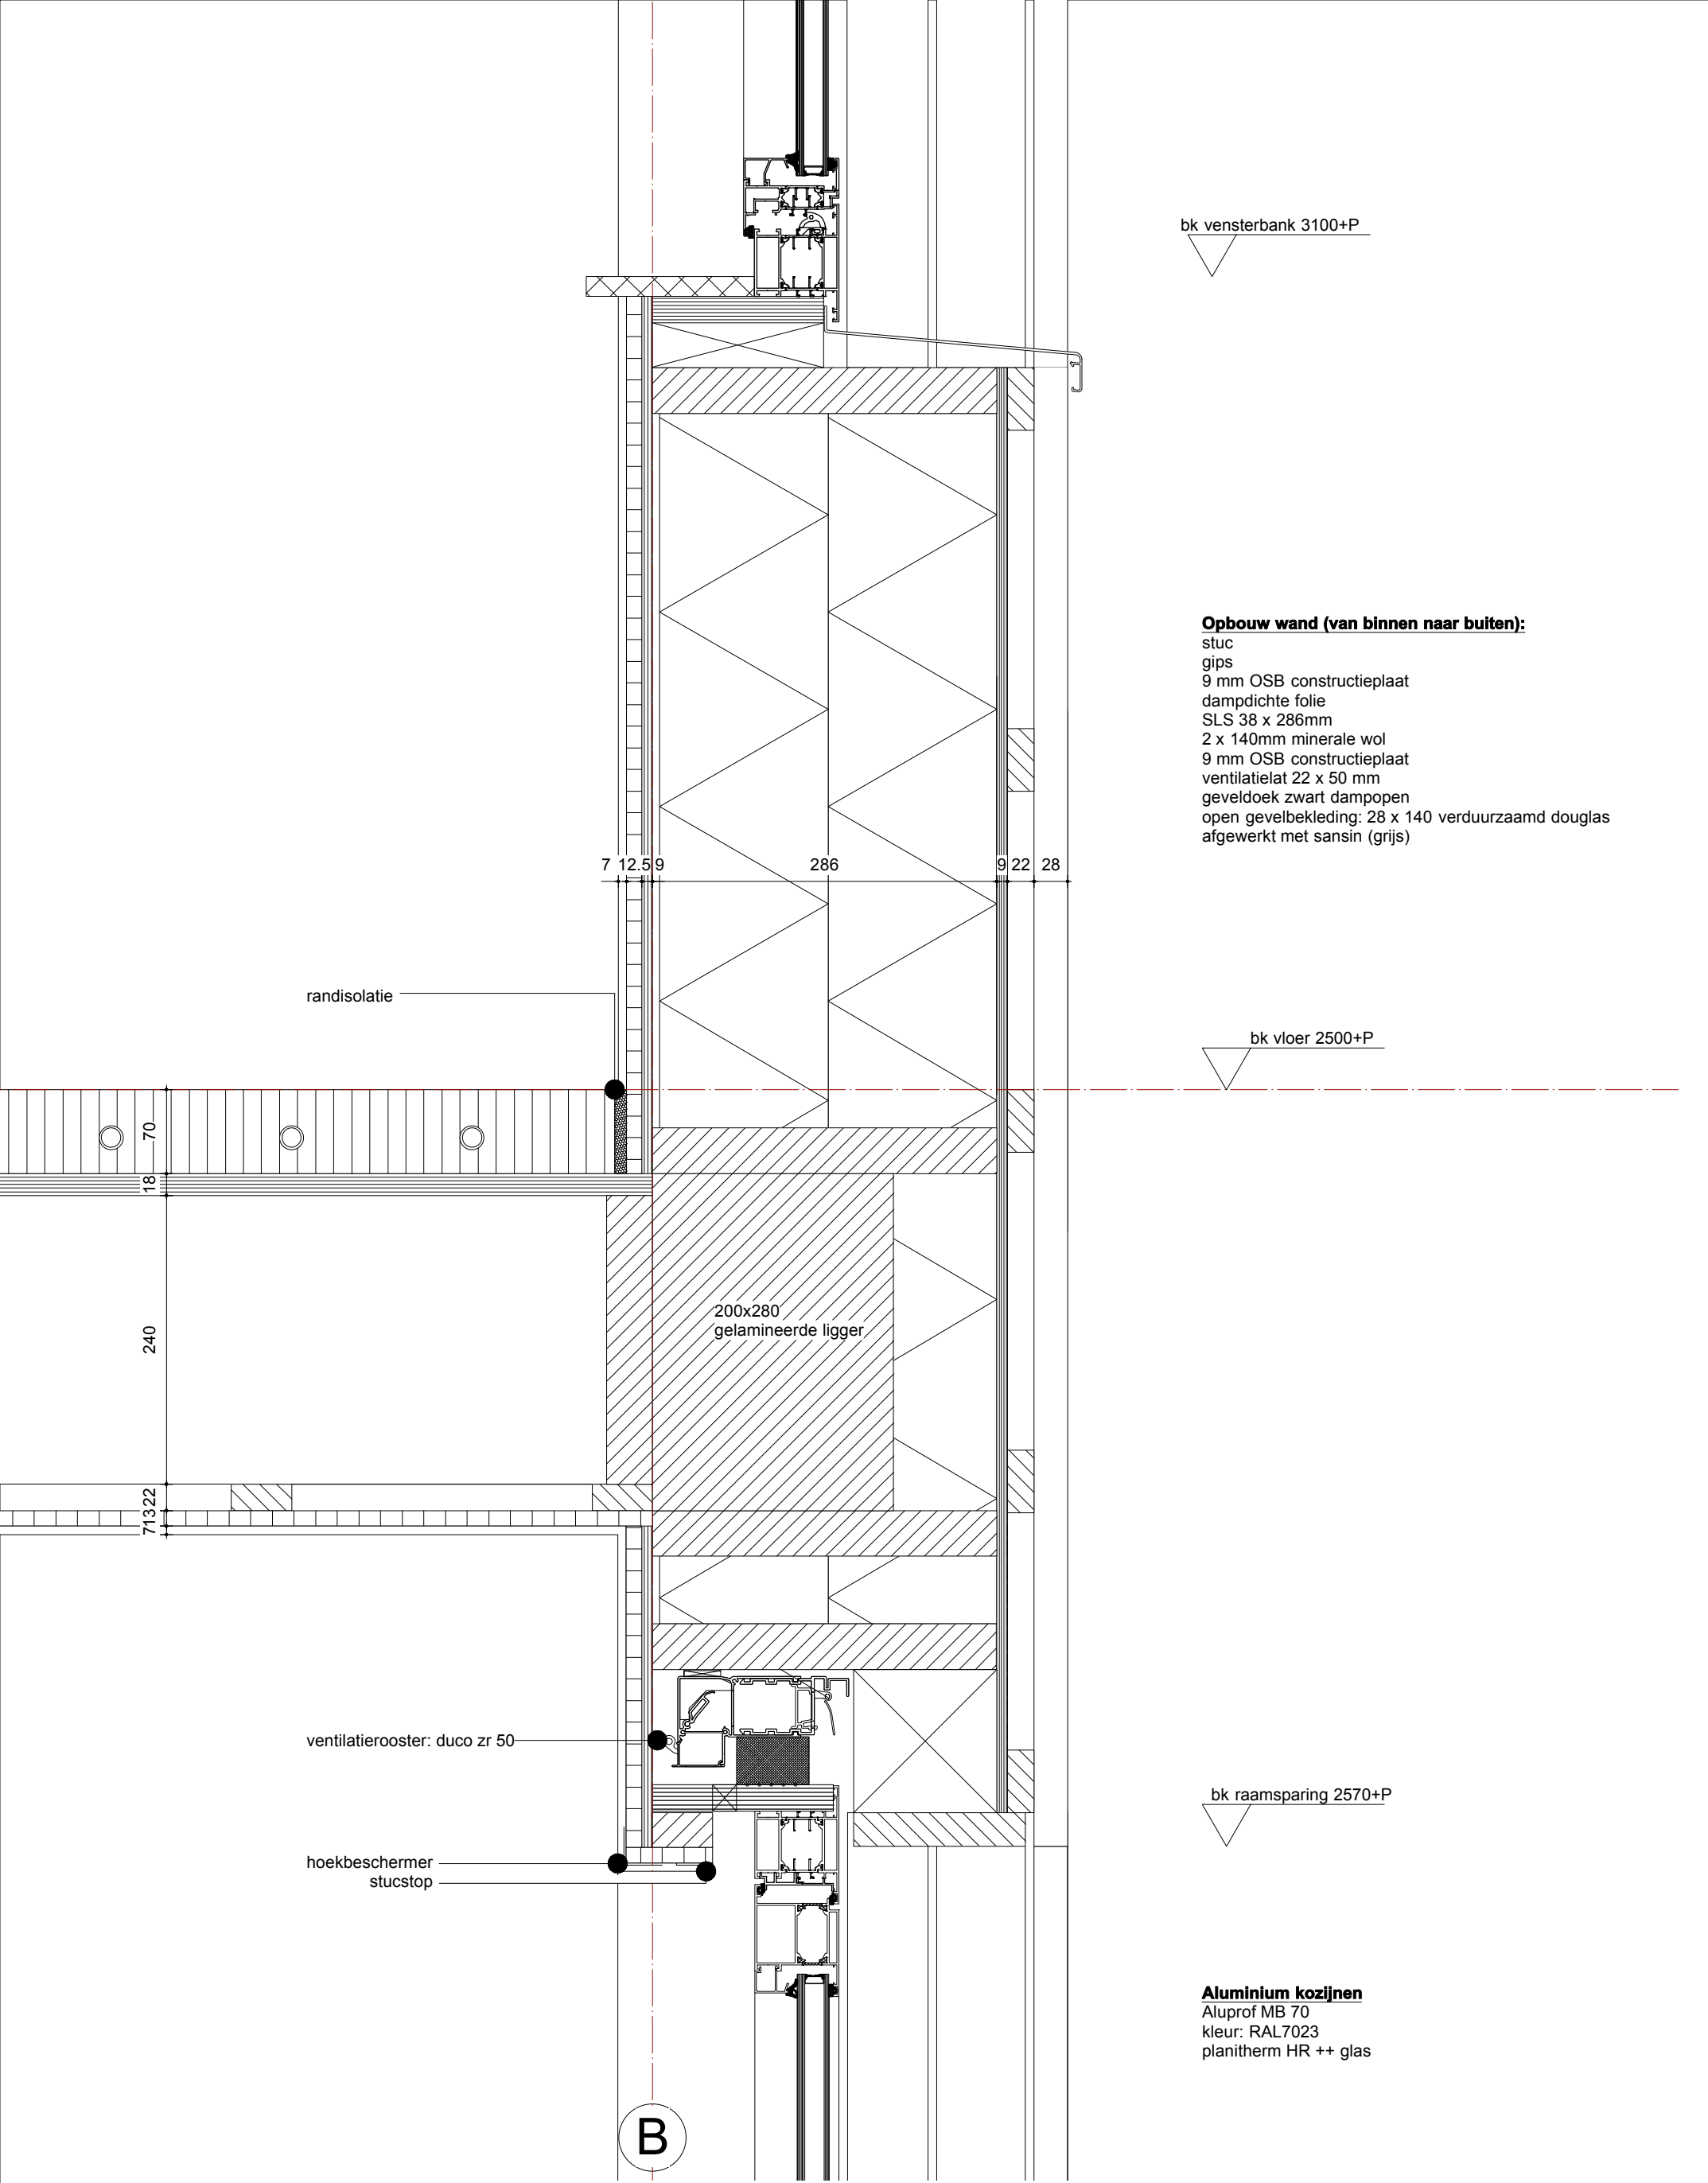

Opbouw wand (van binnen naar buiten):
stuc
gips
9 mm OSB constructieplaat
dampdichte folie
SLS 38 x 286mm
2 x 140mm minerale wol
9 mm OSB constructieplaat
ventilatielat 22 x 50 mm
geveldoek zwart dampopen
open gevelbekleding: 28 x 140 verduurzaamd douglas
afgewerkt met sansin (grijs)

Aluminium kozijnen
Aluprof MB 70
kleur: RAL7023
planitherm HR ++ glas

onderwerp
noordgevel verticale doorsnede
raamdetaill

tekeningnummer
1350 BA 101

Project
Woning
Zuiderweg
Anna Pauwlowna

Status
BA

Schaal
1:5


Formaat
A3

Datum
15-12-2015

Opdrachtgever
Frans & Henny Veul



KAREL & STEPHAN
Oostzijde 355
1508 JP Zaandam
+31 6 23529309
+31 6 24656486
office@karelenstephan.nl

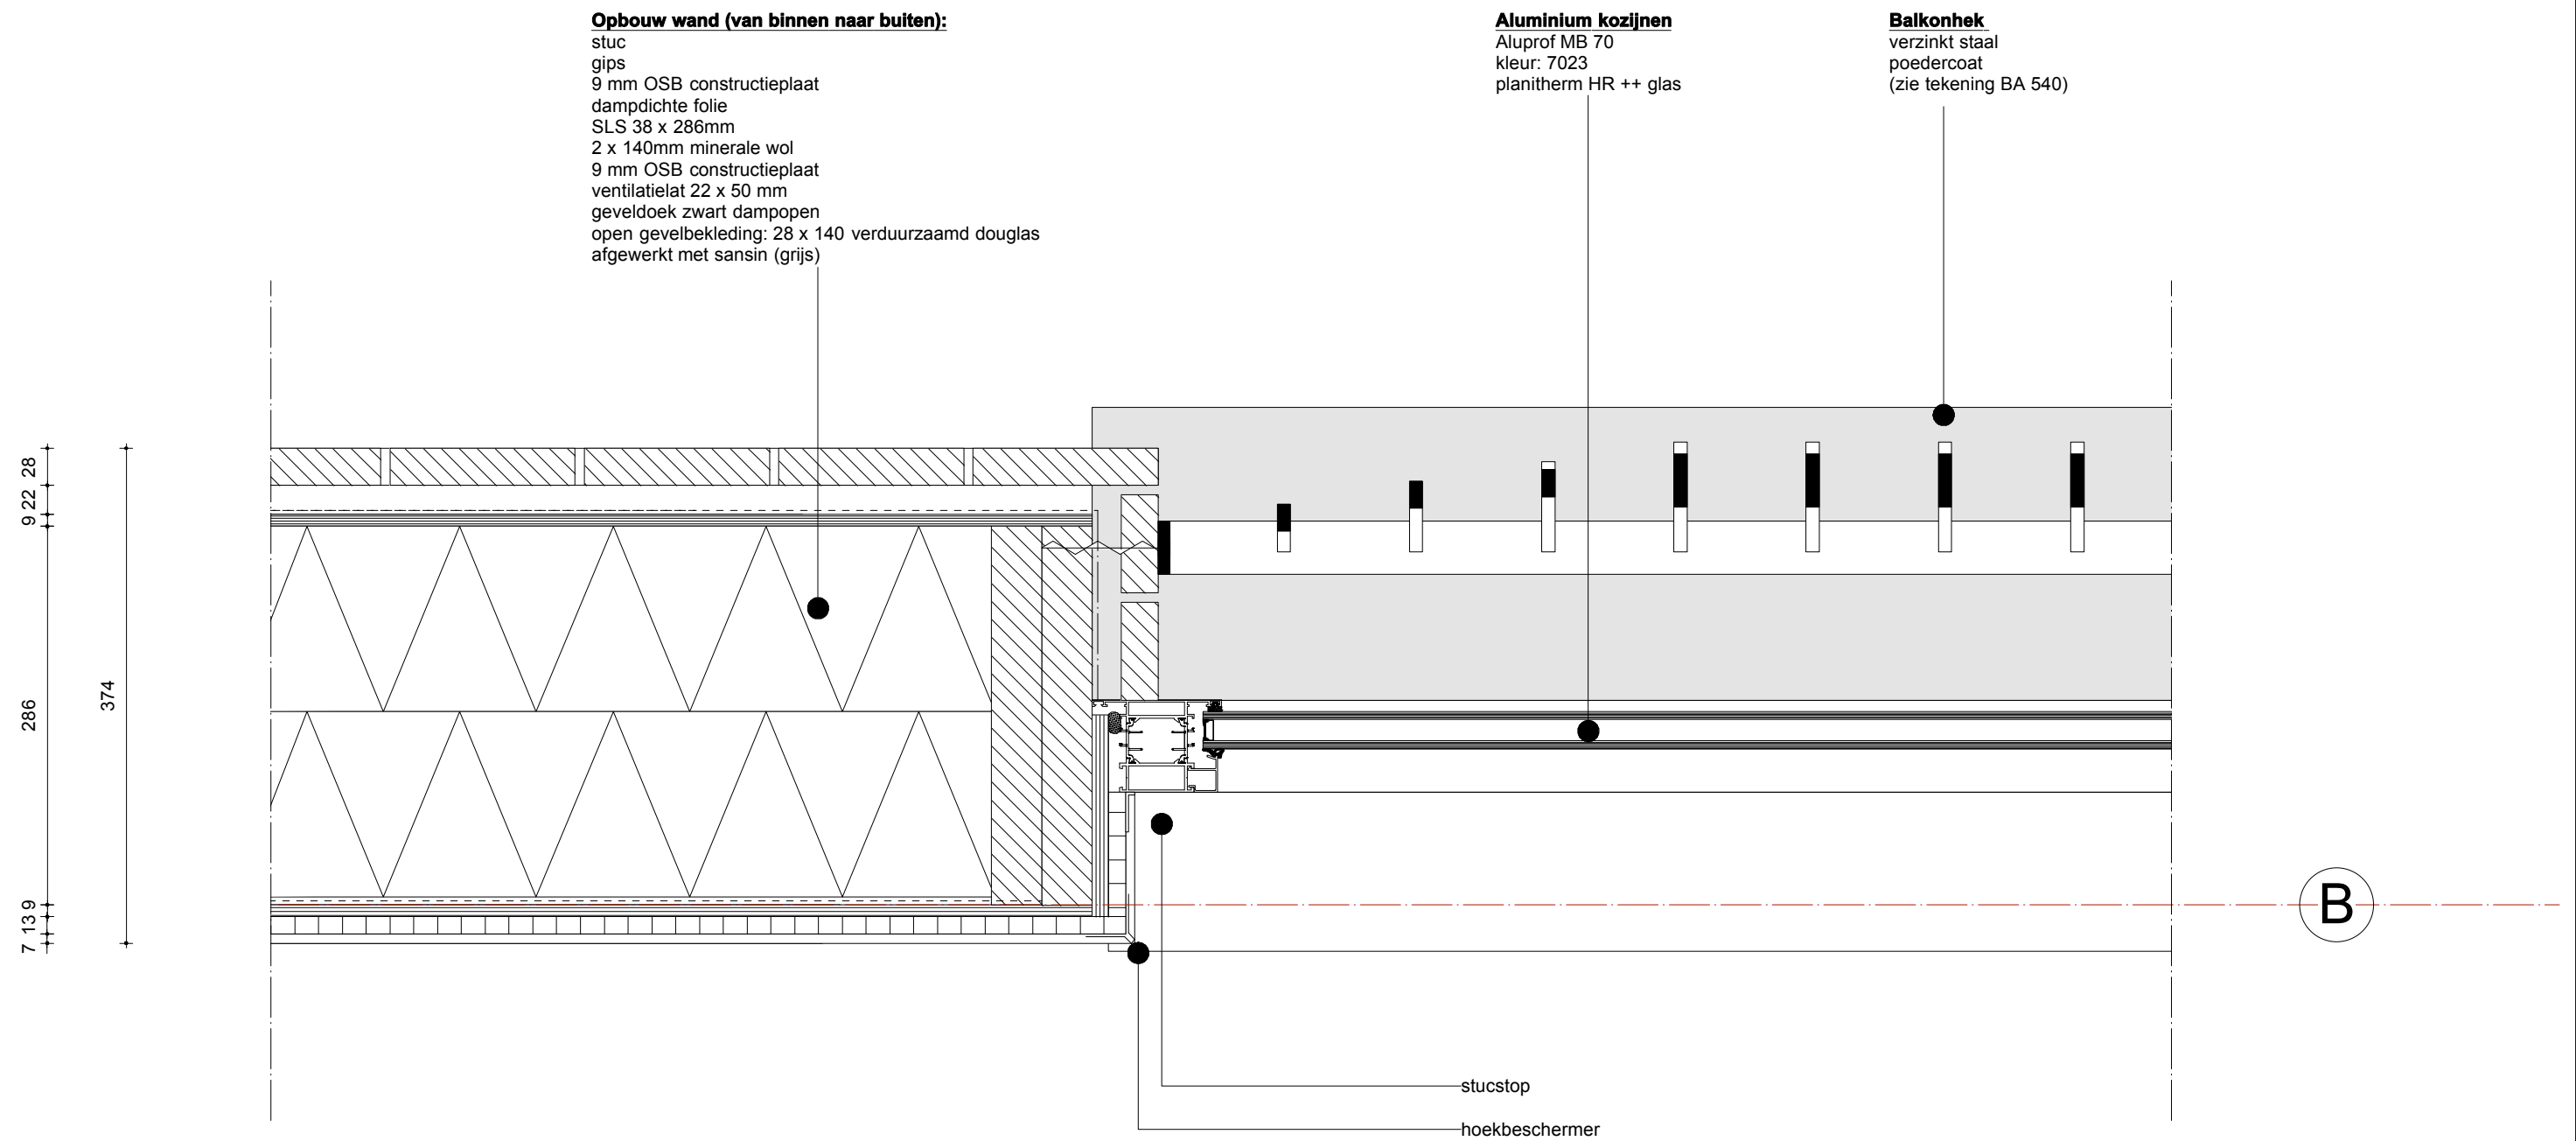

onderwerp
oostgevel horizontale doorsnede
2e verdieping aansluiting balkonhek

tekeningnummer
1350 BA 201

Project
Woning
Zuiderweg
Anna Pauwlowna

Status
BA

Schaal
1:5



Formaat
A3

Datum
15-12-2015

Opdrachtgever
Frans & Henny Veul



KAREL & STEPHAN
Oostzijde 355
1508 JP Zaandam
+31 6 23529309
+31 6 24656486
office@karelenstephan.nl

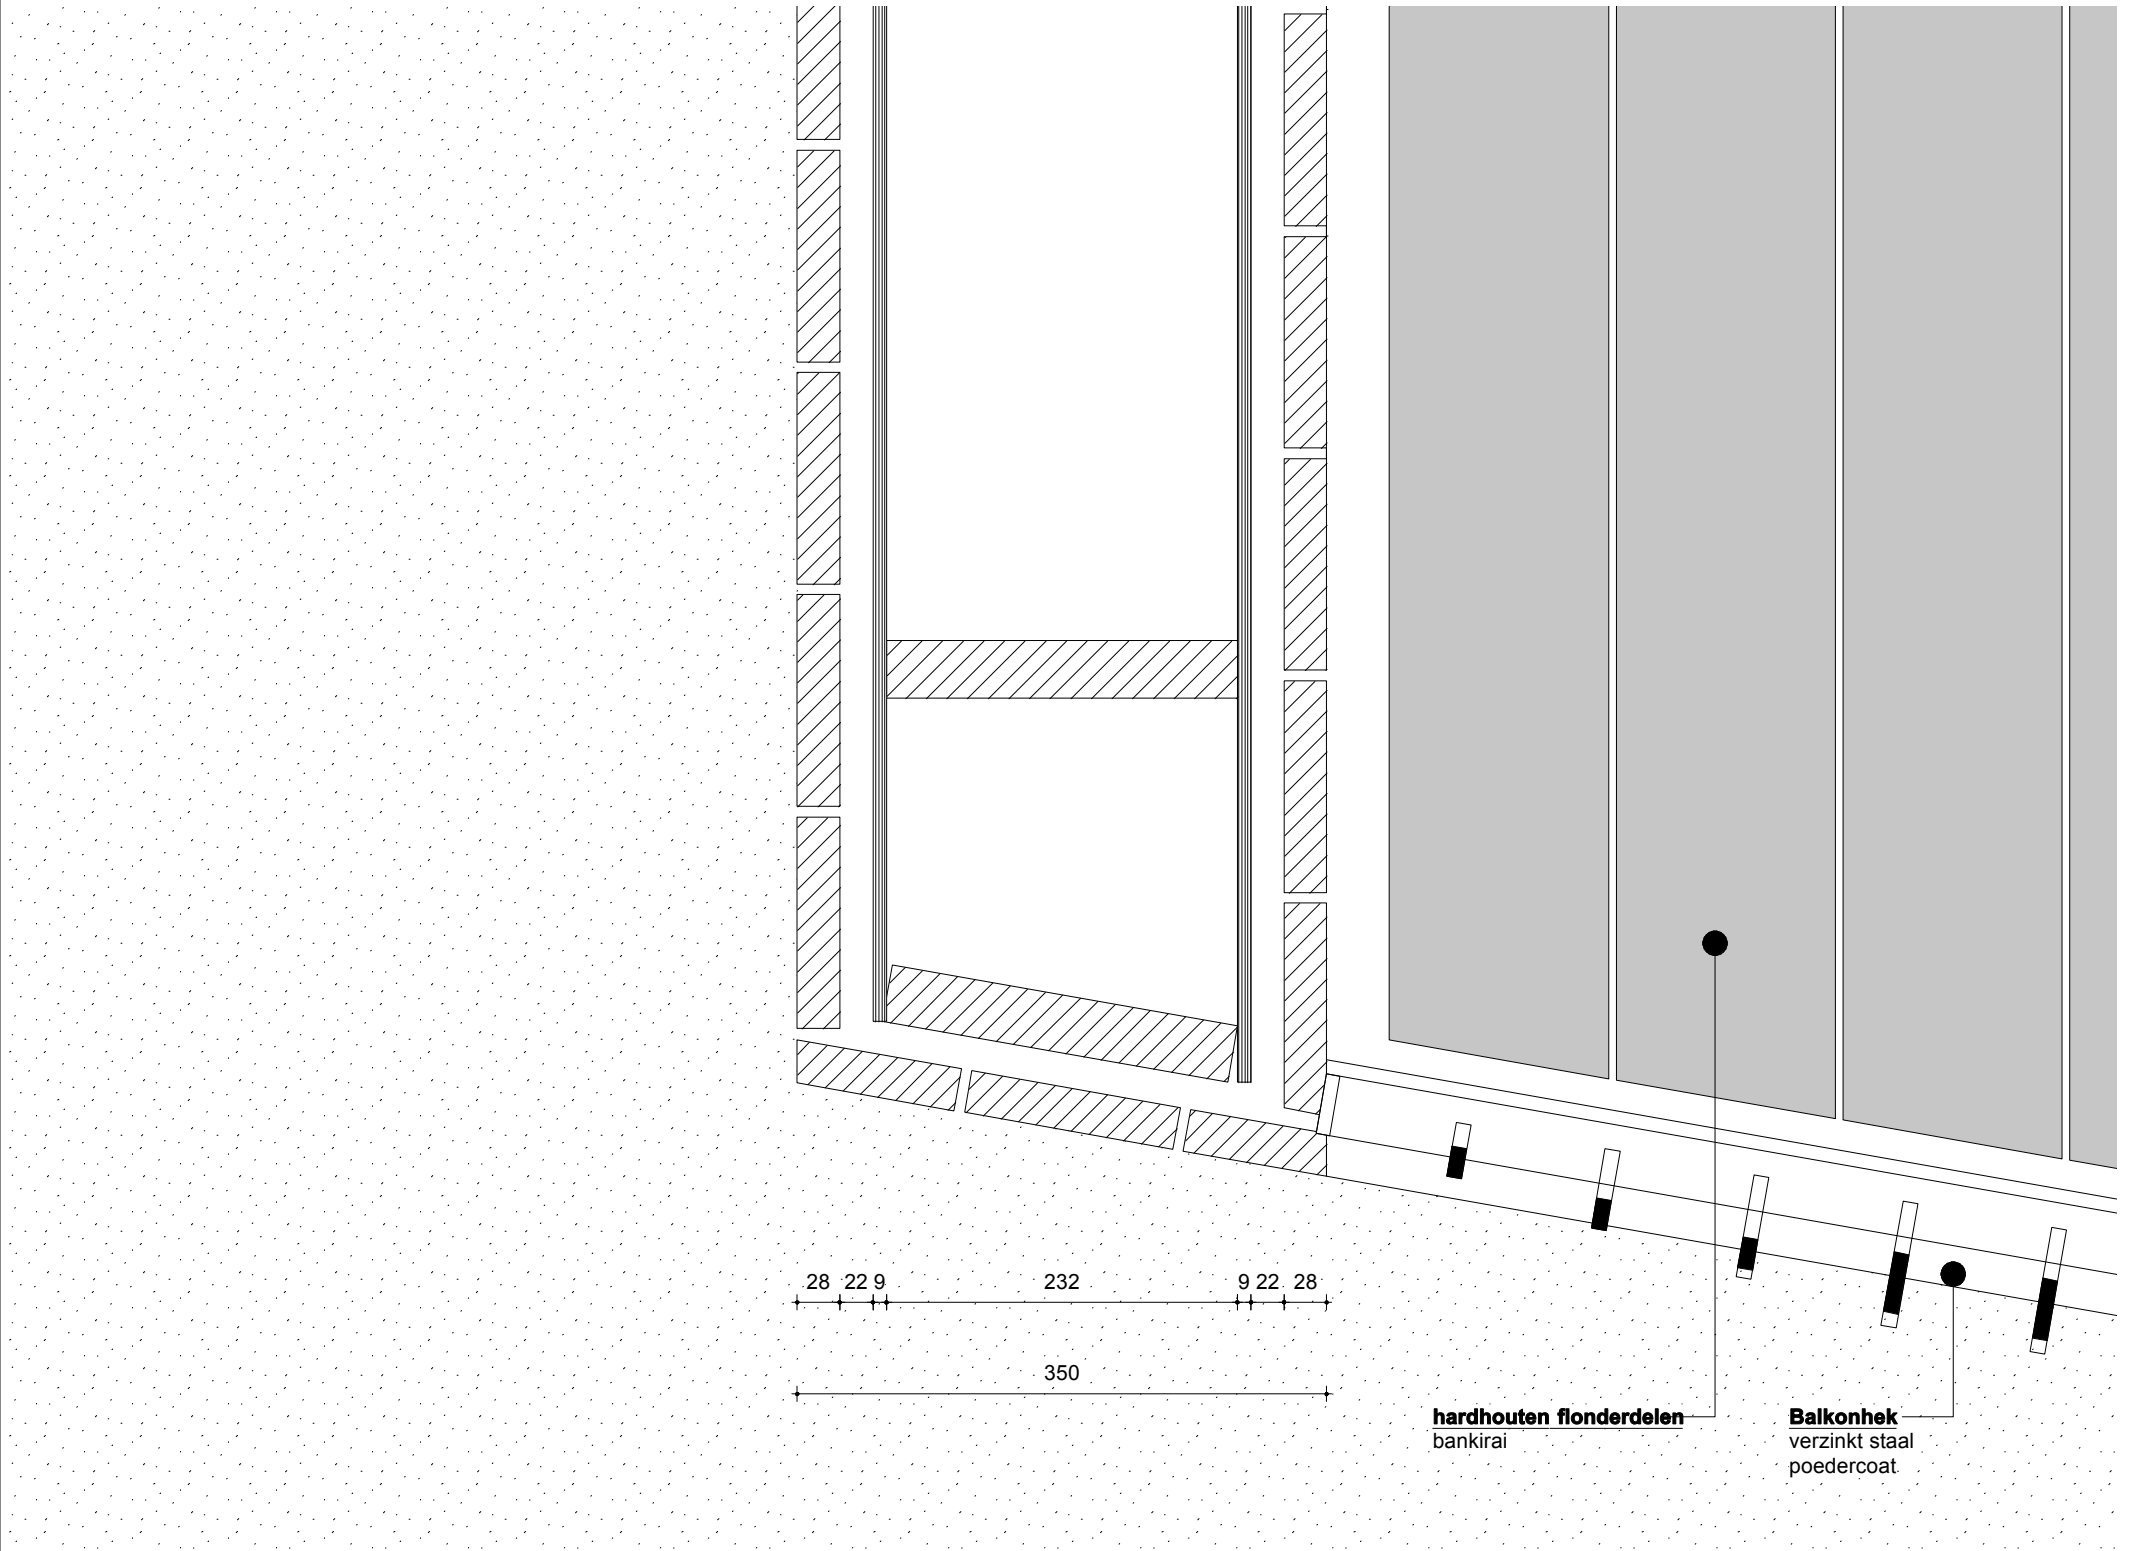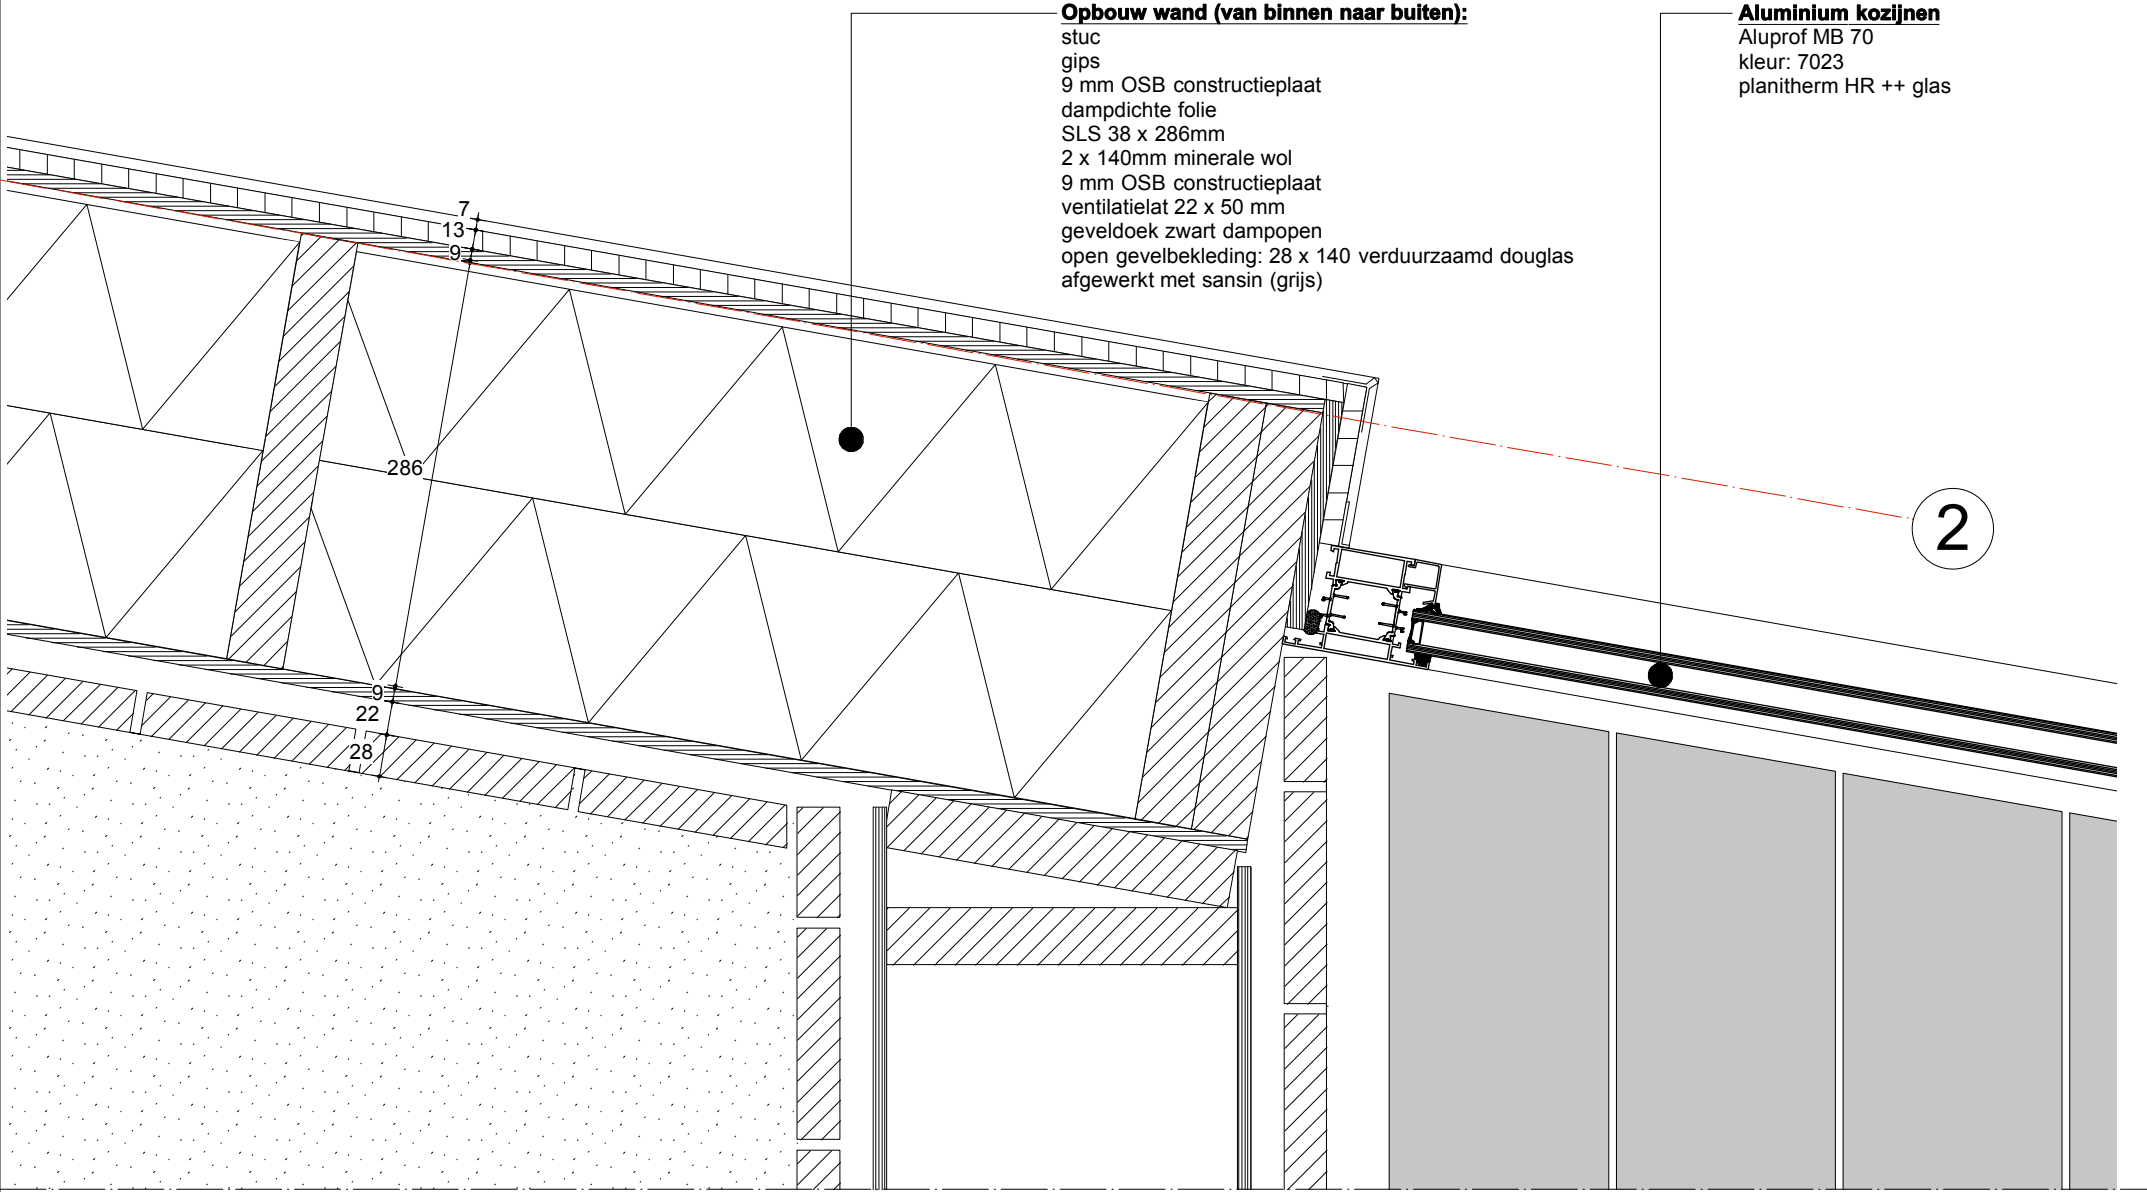

onderwerp
zuidgevel horizontale doorsnede
2e verdieping aansluiting balkon

tekeningnummer
1350 BA 202

Project
Woning
Zuiderweg
Anna Pauwlowna

Status
BA

Schaal
1:5

Formaat
A3

Datum
15-12-2015

Opdrachtgever
Frans & Henny Veul



KAREL & STEPHAN
Oostzijde 355
1508 JP Zaandam
+31 6 23529309
+31 6 24656486
office@karelenstephan.nl

Opbouw dak (van binnen naar buiten)

- stuc
- gips
- OSB constructieplaat
- SLS vuren hout 38 x 235 mm C18
- minerale wol
- underlayment met hardschuimisolatie
- zinken dakbedekking

zinken dakgoot

goothoogte 8490-10500+P

bk balkonsparing 7470-9720+P

onderwerp
zuidgevel verticale doorsnede
dakoverstek balkon

tekeningnummer
1350 BA 204

Project
Woning
Zuiderweg
Anna Pauwlowna

Status
BA

Schaal
1:5

Formaat
A3

Datum
15-12-2015


Opdrachtgever
Frans & Henny Veul



KAREL & STEPHAN
Oostzijde 355
1508 JP Zaandam

+31 6 23529309
+31 6 24656486

office@karelenstephan.nl

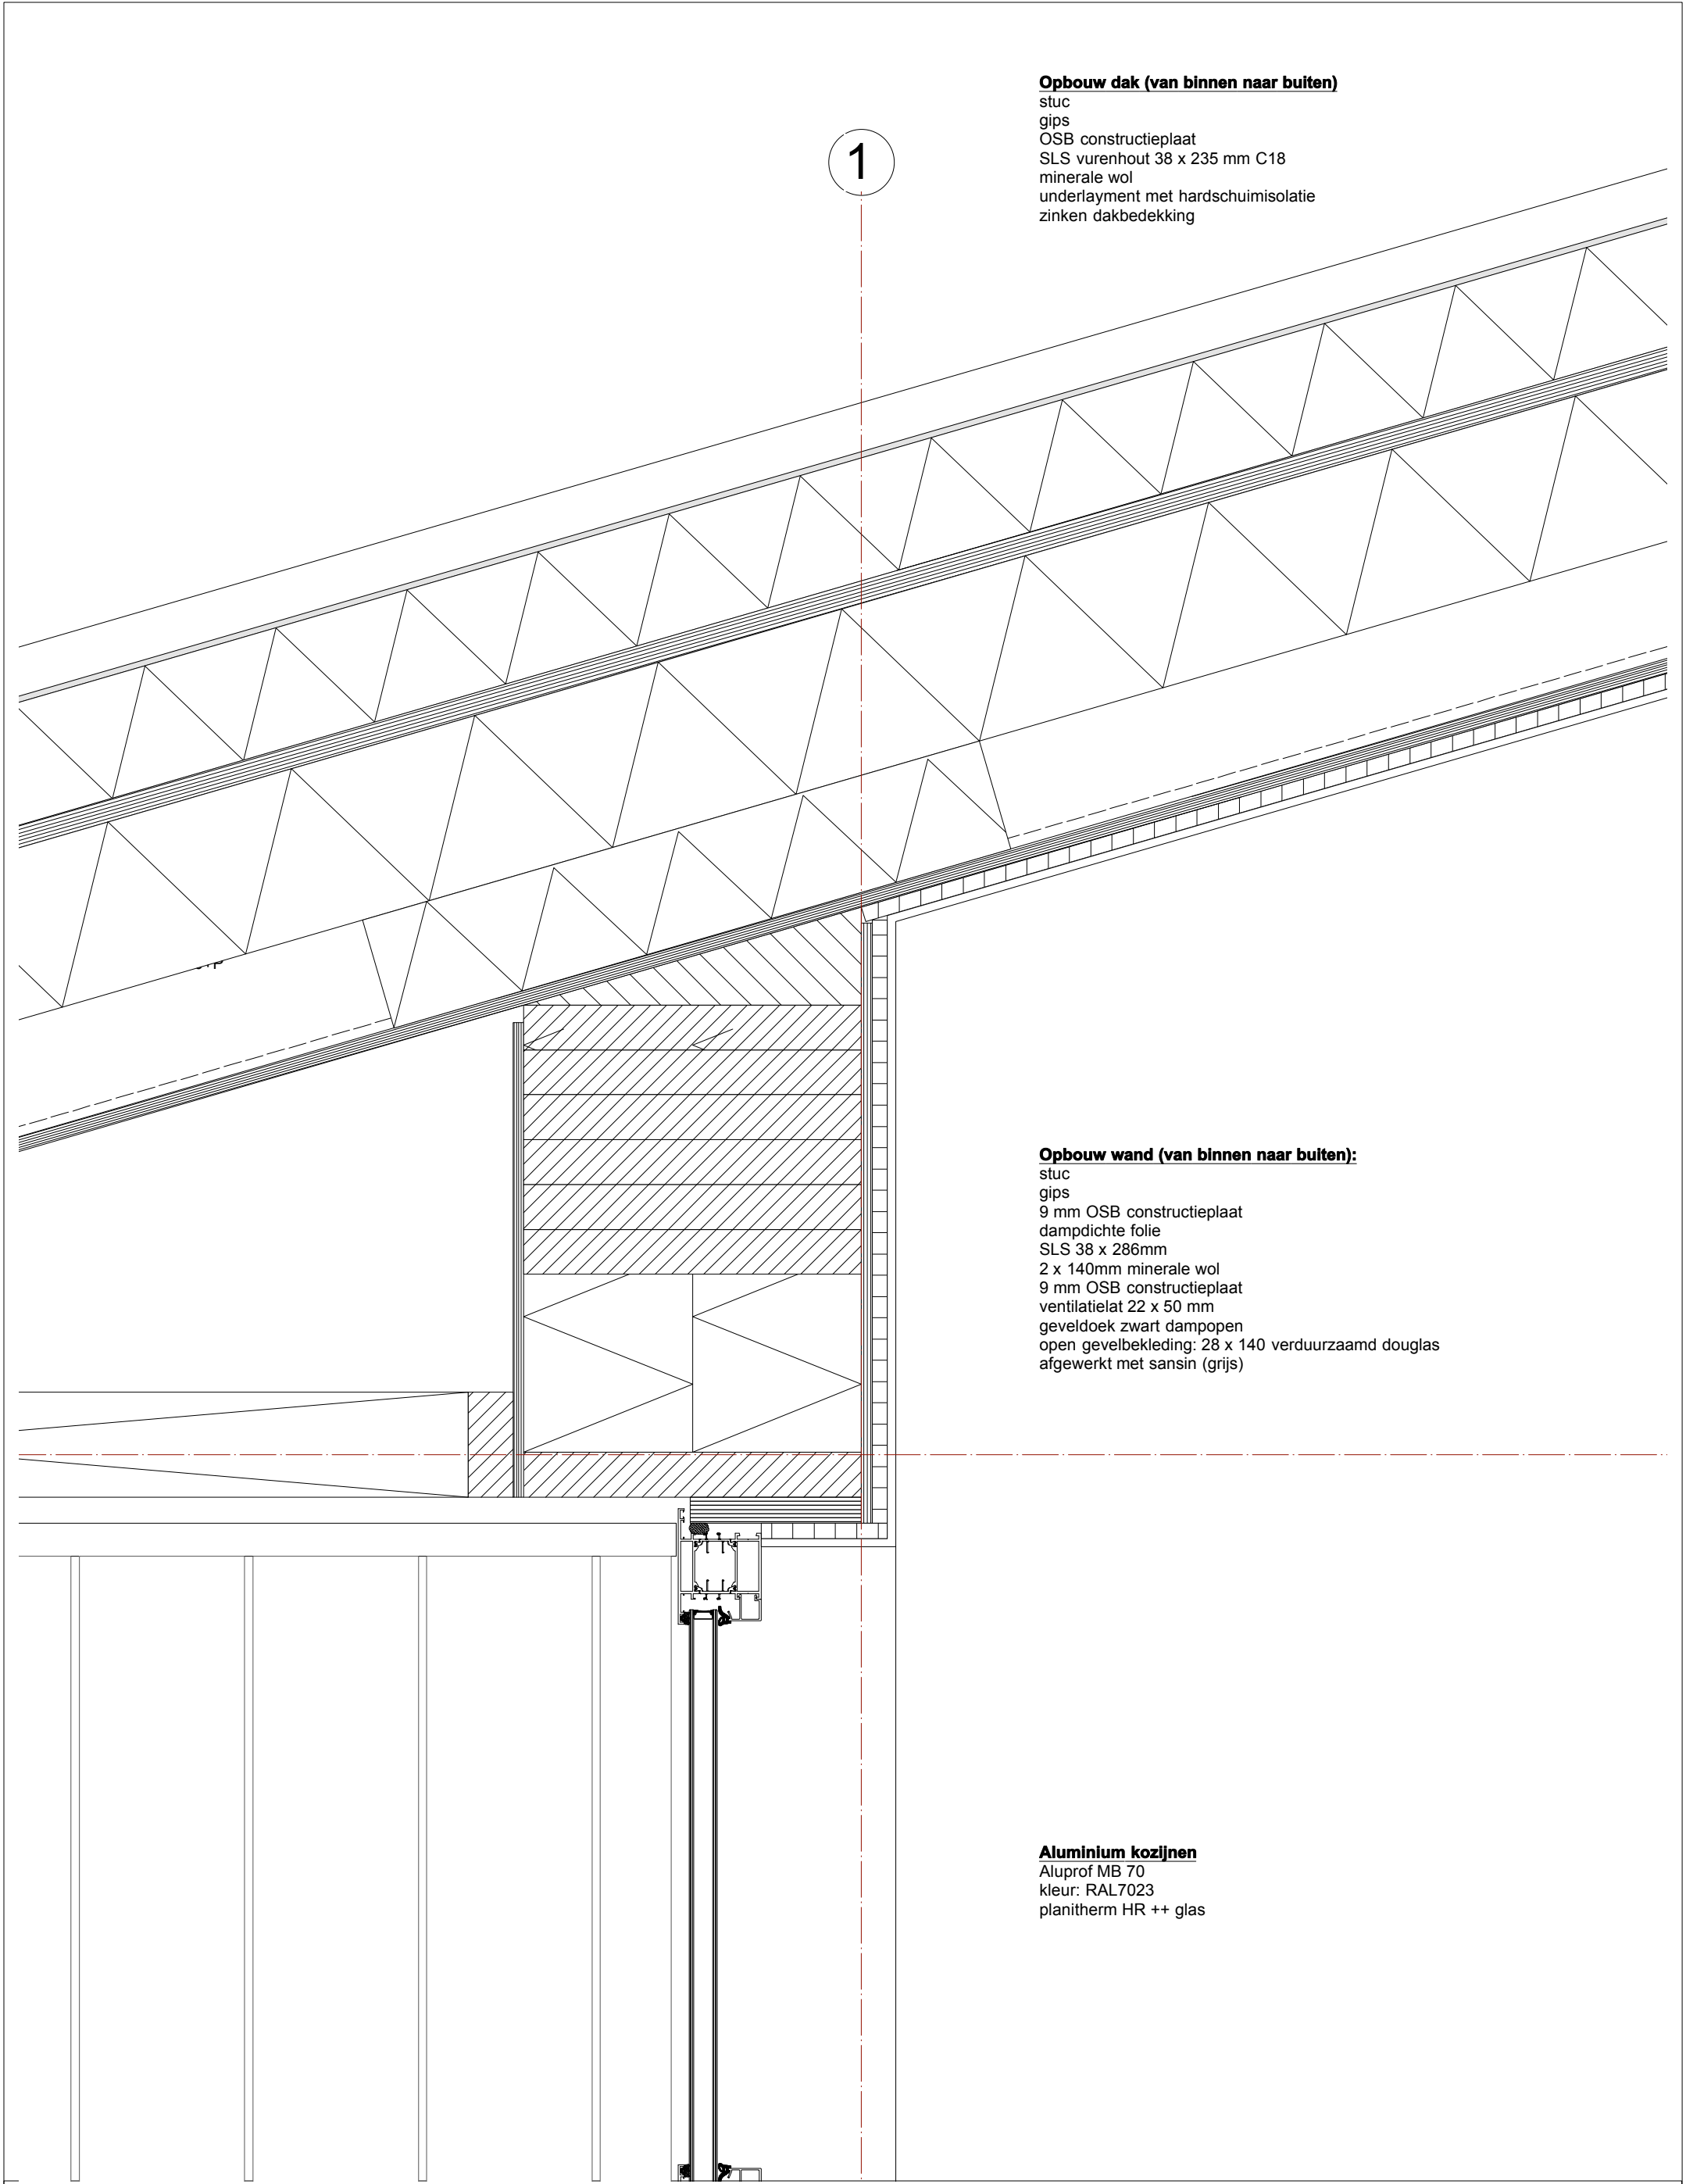

Opbouw dak (van binnen naar buiten)

- stuc
- gips
- OSB constructieplaat
- SLS vurenhout 38 x 235 mm C18
- minerale wol
- underlayment met hardschuimisolatie
- zinken dakbedekking

Opbouw wand (van binnen naar buiten):

- stuc
- gips
- 9 mm OSB constructieplaat
- dampdichte folie
- SLS 38 x 286mm
- 2 x 140mm minerale wol
- 9 mm OSB constructieplaat
- ventilatielat 22 x 50 mm
- geveldoek zwart dampopen
- open gevelbekleding: 28 x 140 verduurzaamd douglas
- afgewerkt met sansin (grijs)

Aluminium kozijnen

- Aluprof MB 70
- kleur: RAL7023
- planitherm HR ++ glas

onderwerp
zuidgevel verticale doorsnede
aansluiting dak-grote pui

tekeningnummer
1350 BA 205

Project
Woning
Zuiderweg
Anna Pauwlowna

Status
BA

Schaal
1:5

Formaat
A3


Datum
15-12-2015

Opdrachtgever
Frans & Henny Veul



KAREL & STEPHAN
Oostzijde 355
1508 JP Zaandam

+31 6 23529309
+31 6 24656486
office@karelenstephan.nl

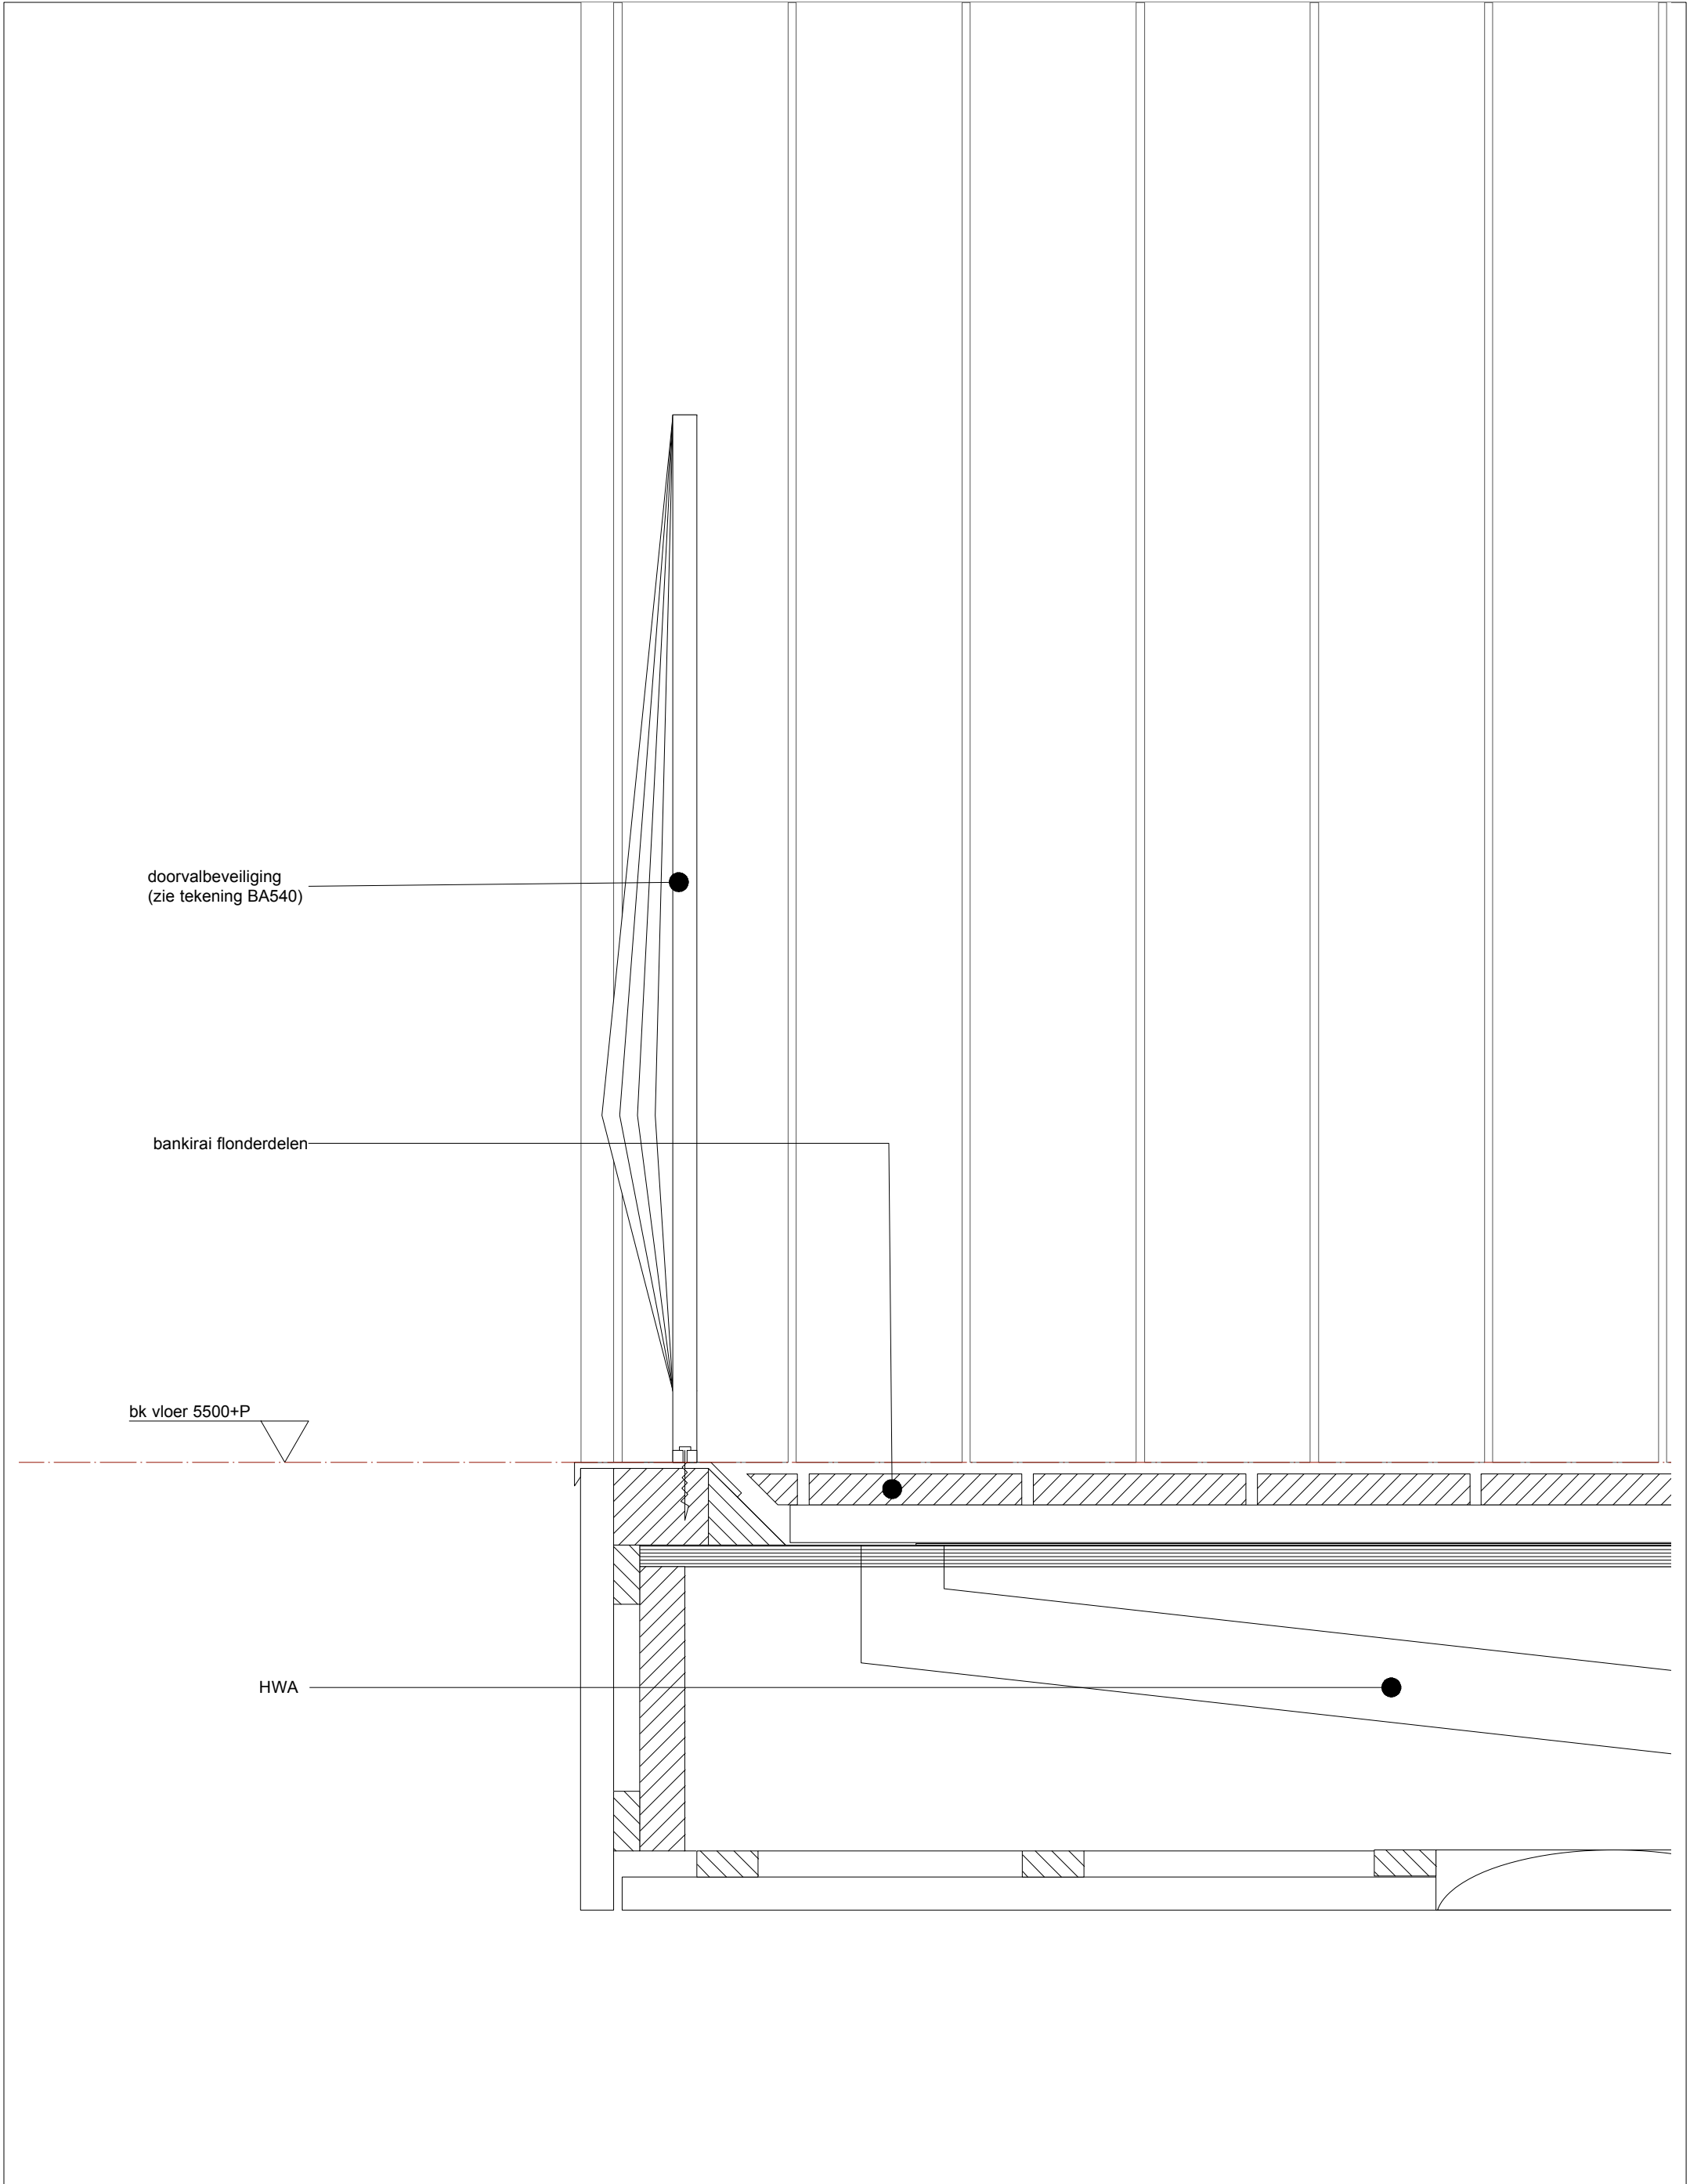

onderwerp
zuidgevel verticale doorsnede
balkon

tekeningnummer
1350 BA 206

Project
Woning
Zuiderweg
Anna Pauwlowna

Status
BA

Schaal
1:5


Formaat
A3

Datum
15-12-2015

Opdrachtgever
Frans & Henny Veul



KAREL & STEPHAN
Oostzijde 355
1508 JP Zaandam
+31 6 23529309
+31 6 24656486
office@karelenstephan.nl

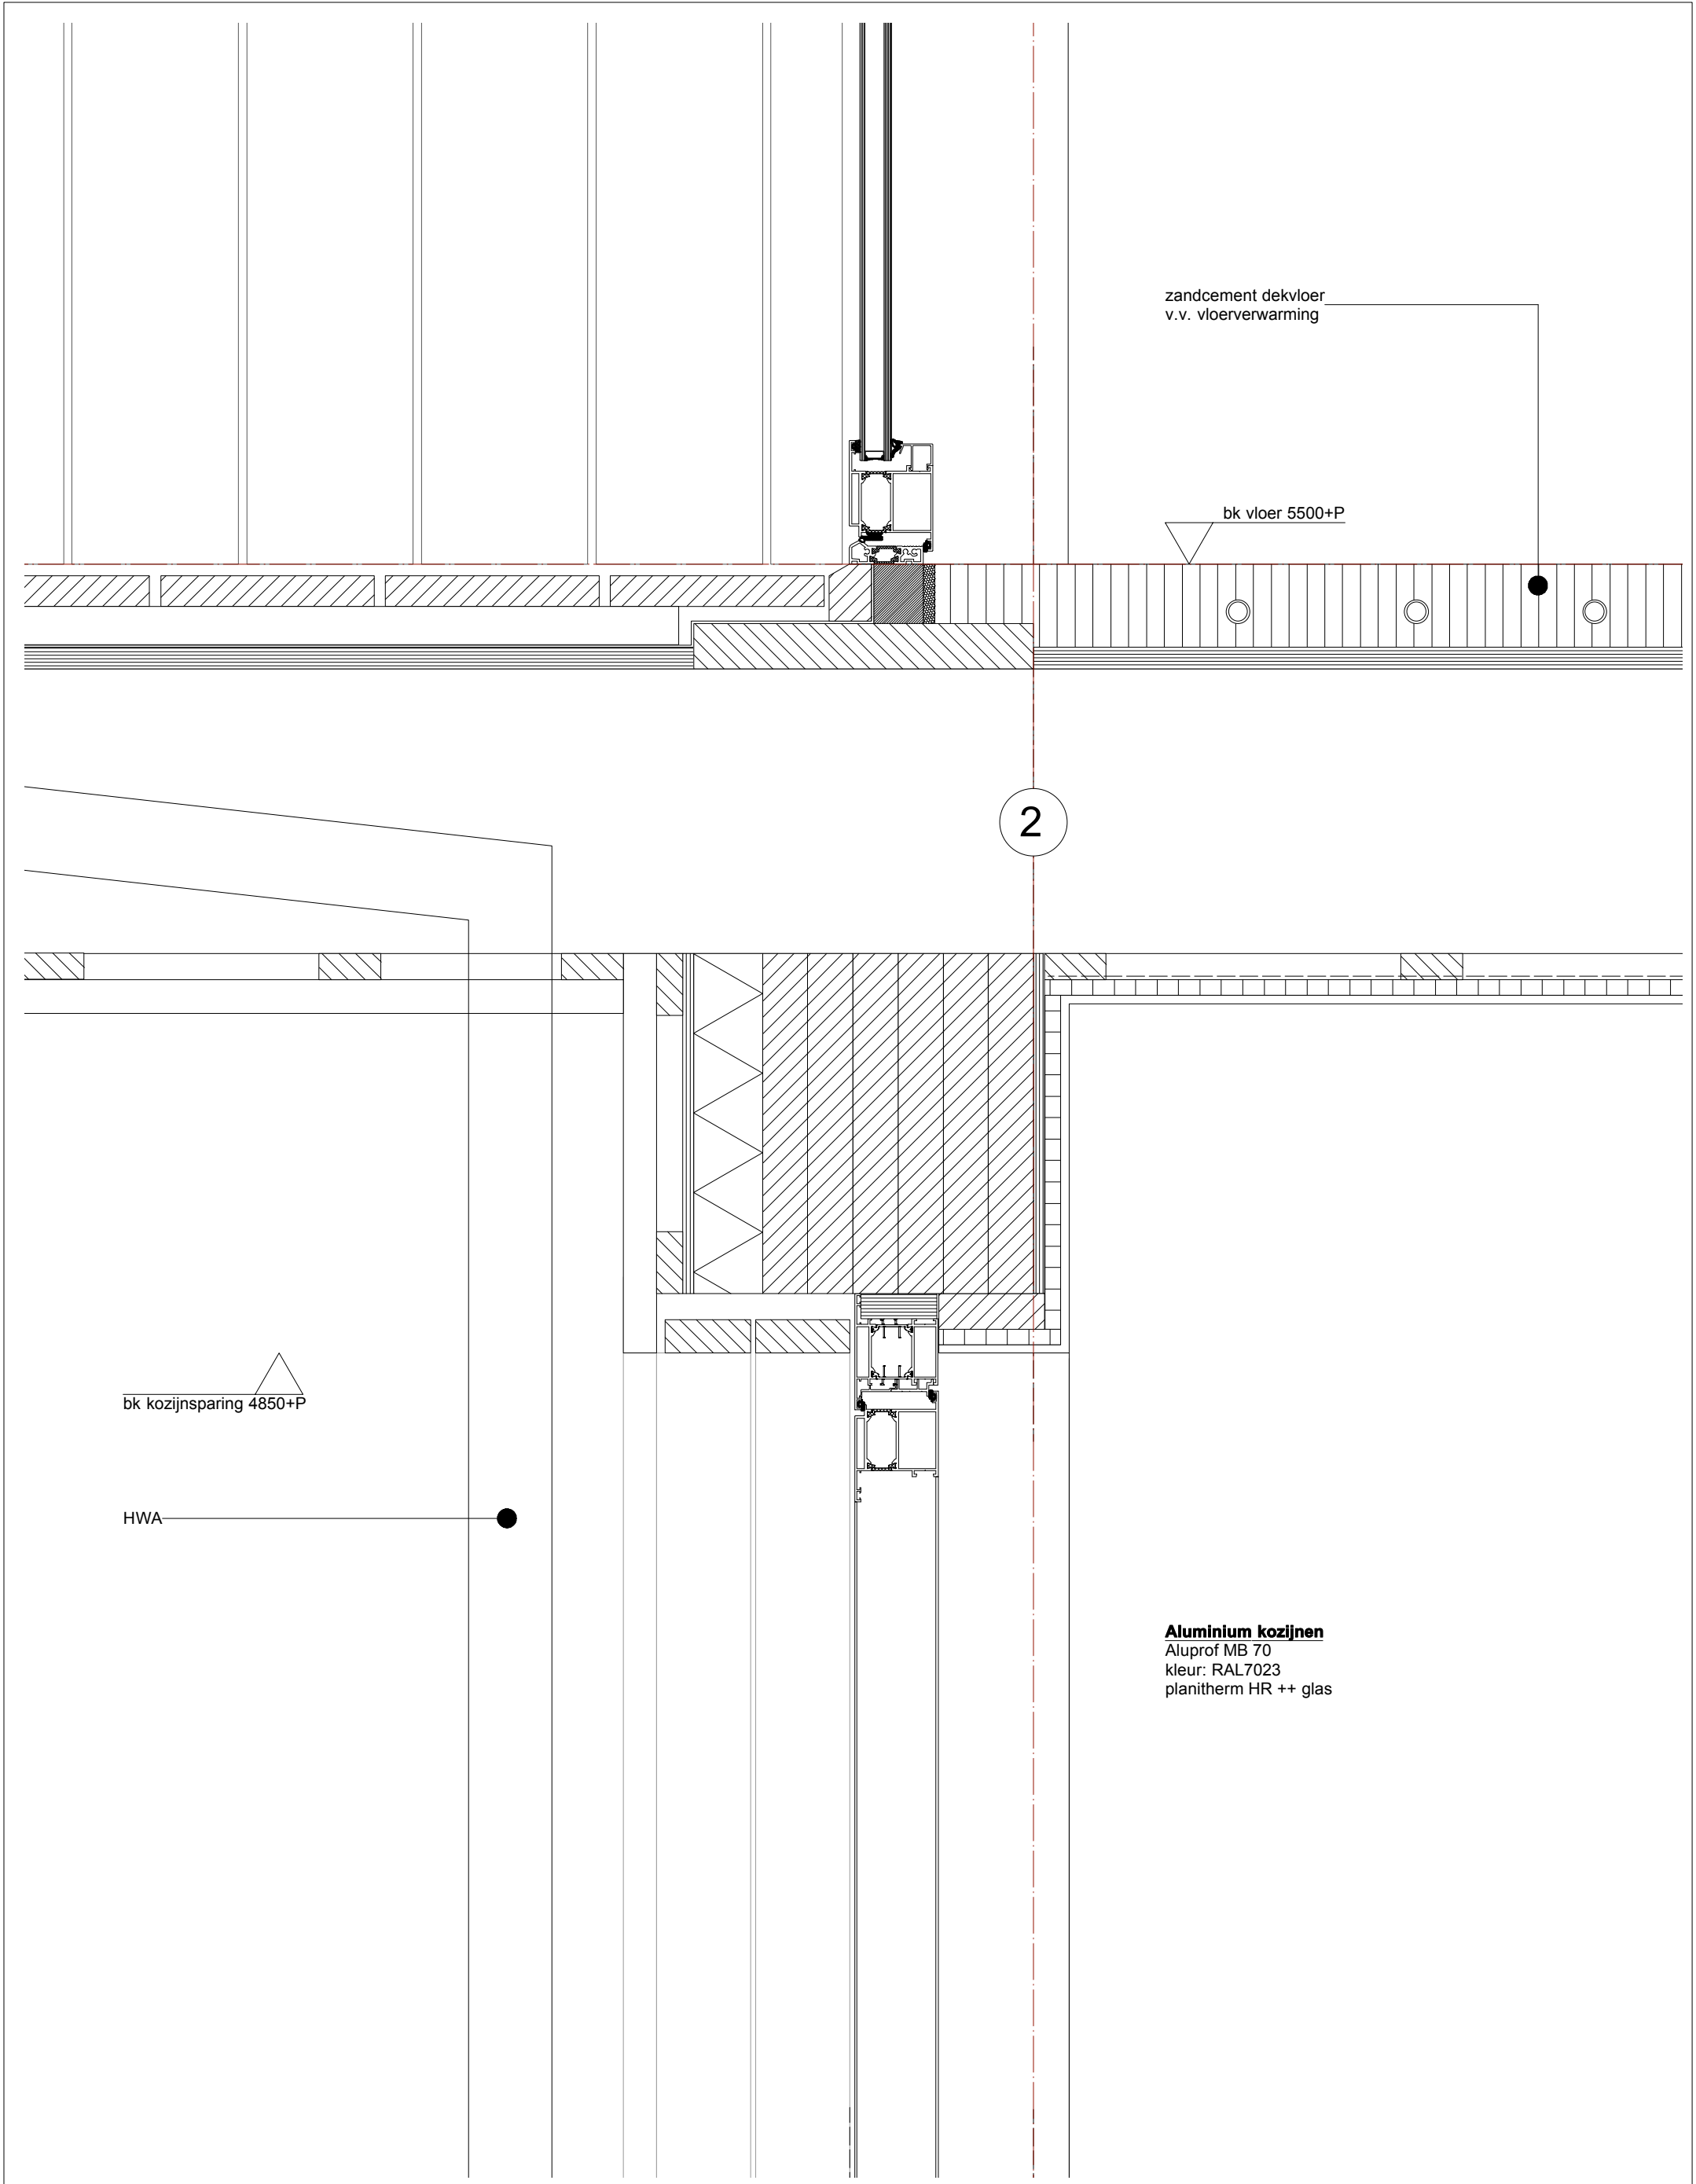

zandcement dekvloer
v.v. vloerverwarming

bk vloer 5500+P

2

bk kozijnsparing 4850+P

HWA

Aluminium kozijnen
Aluprof MB 70
kleur: RAL7023
planitherm HR ++ glas

onderwerp
zuidgevel verticale doorsnede
balkon-voordeur

tekeningnummer
1350 BA 207

Project
Woning
Zuiderweg
Anna Pauwlowna

Status
BA

Schaal
1:5

Formaat
A3

Datum
15-12-2015

Opdrachtgever
Frans & Henny Veul



KAREL & STEPHAN
Oostzijde 355
1508 JP Zaandam

+31 6 23529309
+31 6 24656486
office@karelenstephan.nl

10000 +P

Opbouw dak (van binnen naar buiten)
stuc
gips
OSB constructieplaat
SLS vuren hout 38 x 235 mm C18
minerale wol
underlayment met hardschuimisolatie
zinken dakbedekking

Gelamineerde ligger 180 x 360

onderwerp
nok verticale doorsnede

tekeningnummer
1350 BA 208

Project
Woning
Zuiderweg
Anna Pauwlowna

Status
BA

Schaal
1:5

Formaat
A3

Datum
15-12-2015

Opdrachtgever
Frans & Henny Veul



KAREL & STEPHAN
Oostzijde 355
1508 JP Zaandam

+31 6 23529309
+31 6 24656486
office@karelenstephan.nl