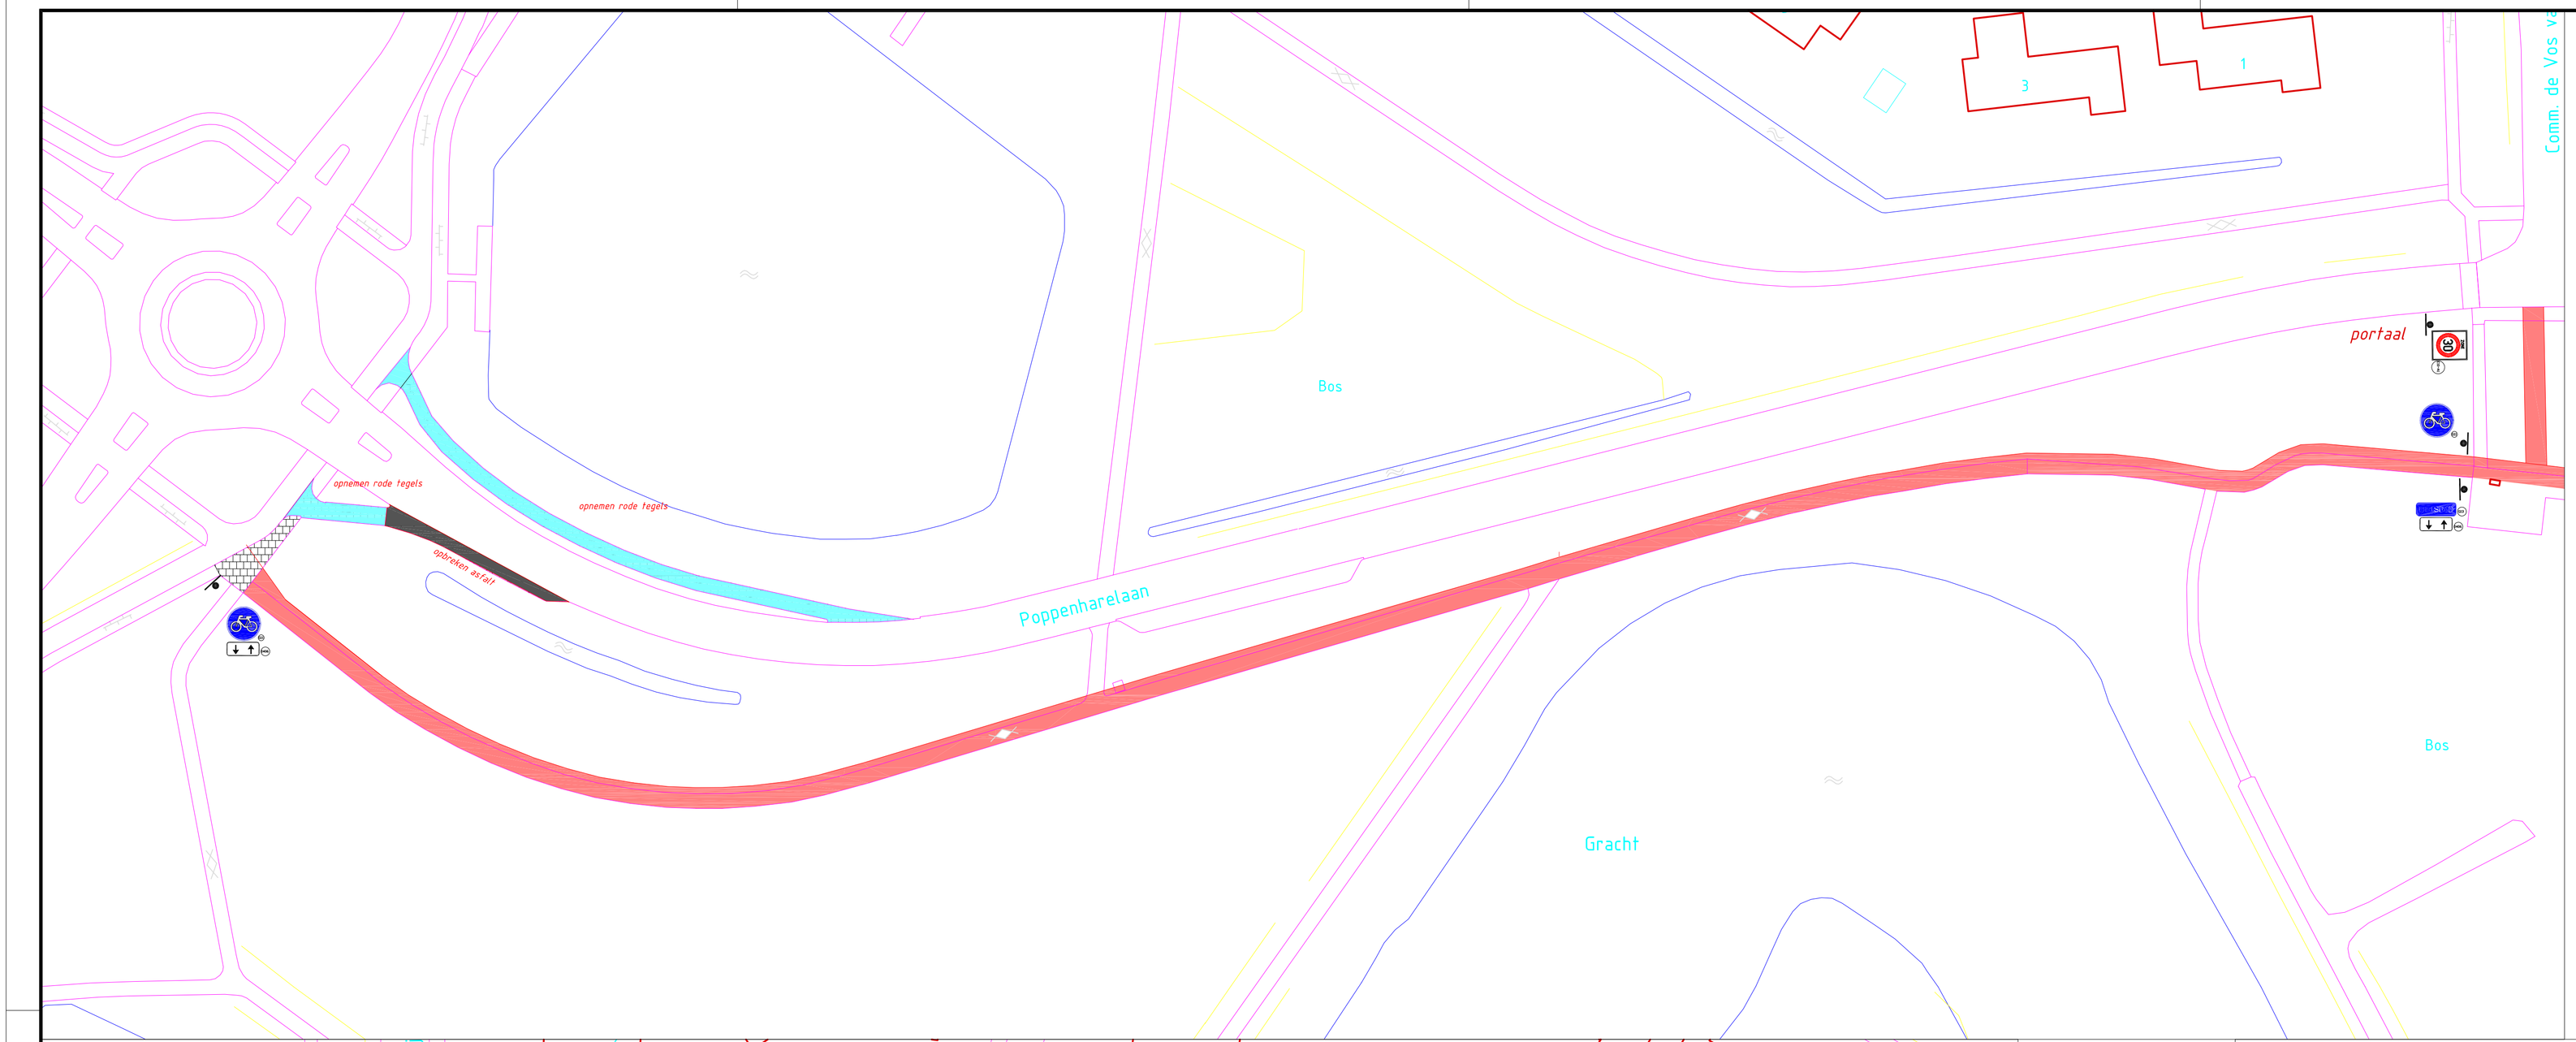

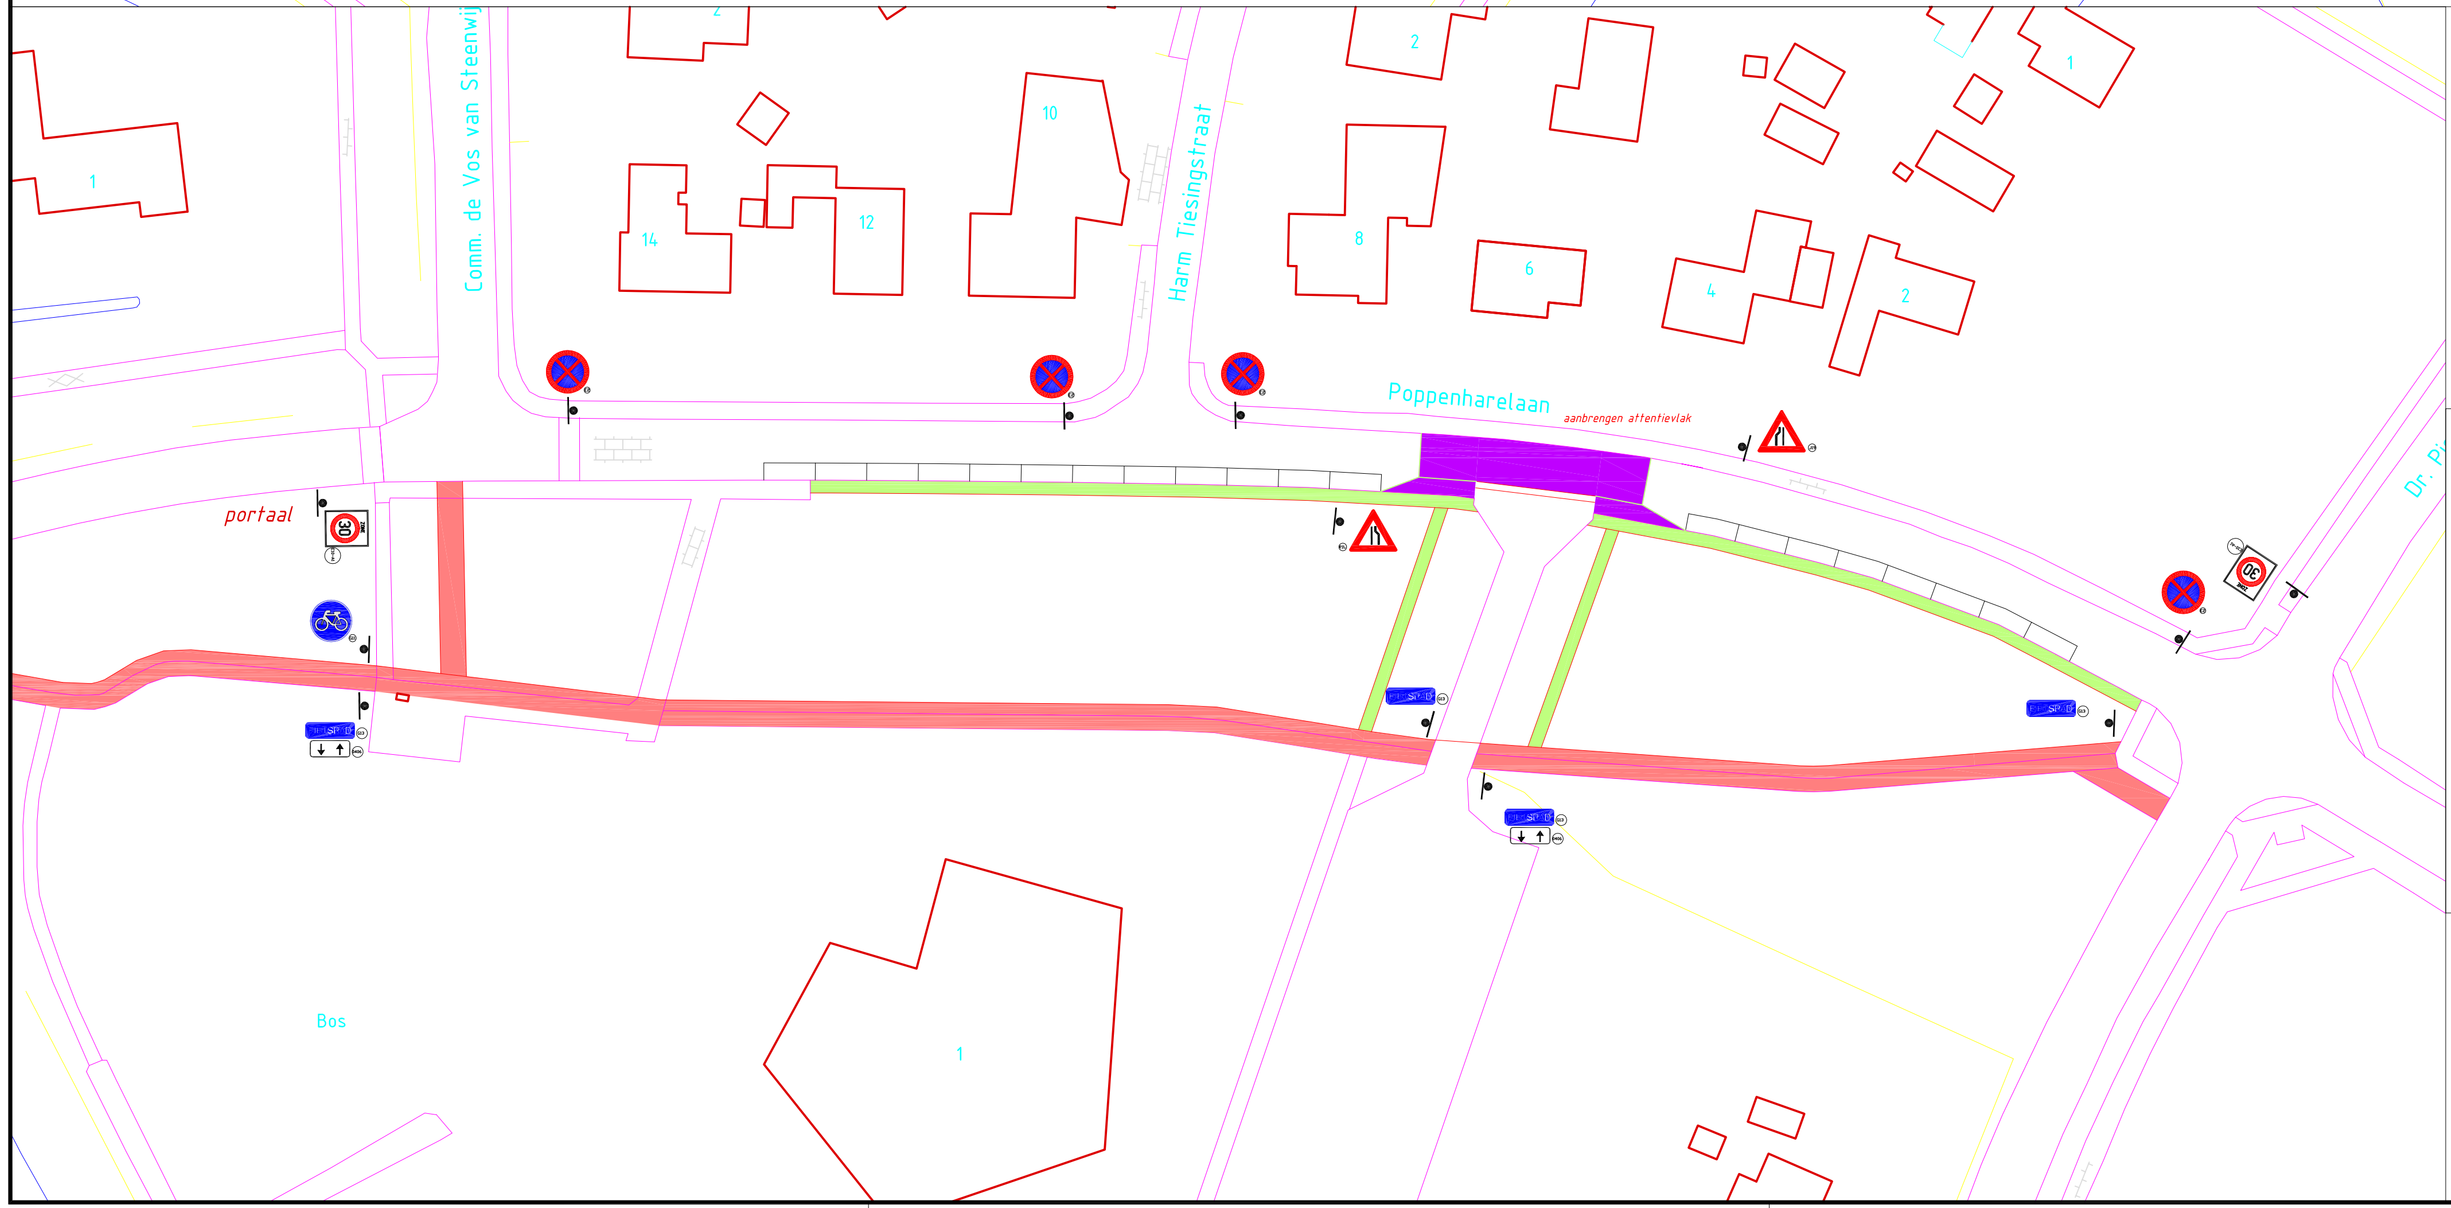

opbreken asfalt
opbreken tegels
aanbrengen attentievlak
aanbrengen tegels
aanbrengen asfalt

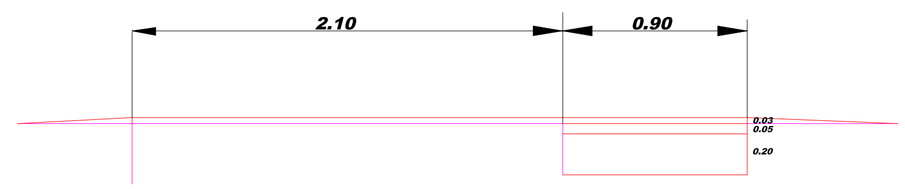

wijz.:	datum:	betreft:

Projekt: Parkschool Coevorden

Onderdeel: aanpassen verkeerssituatie

get.:M. Kort | dat.:febr. 2015 | schaal:1:500

Archief/

bestek:
00.000
teknr.:
00.000-0

Gemeente Coevorden

Kasteel 1 7741 GC, Postbus 2, 7740 AA COEVORDEN tel.:140524 fax: 0524-598200 E: info@coevorden.nl
Bezoekadres:Beheer en realisatie Hoofdstraat 2 7751 GC Dalen