



DOORSNEDE NETWORK

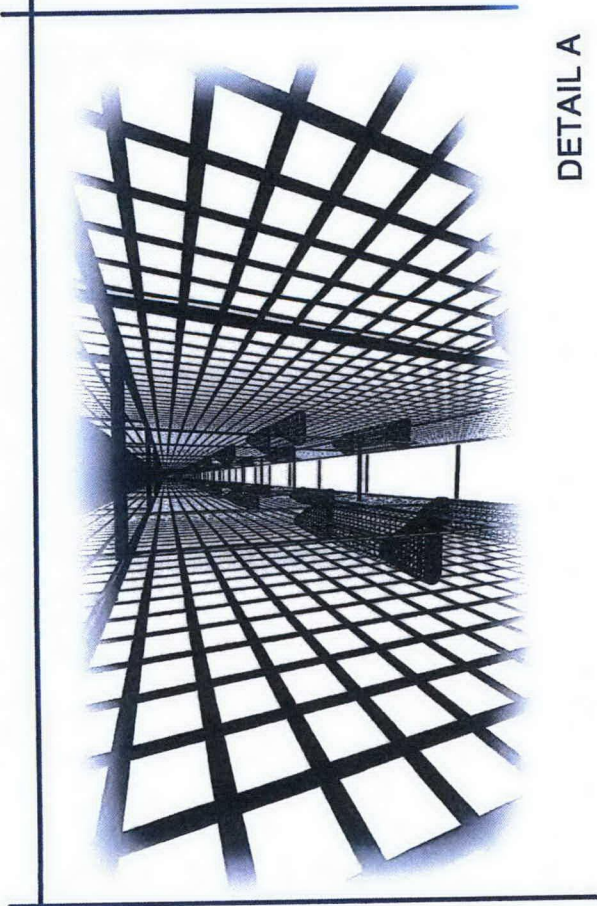

DETAIL B

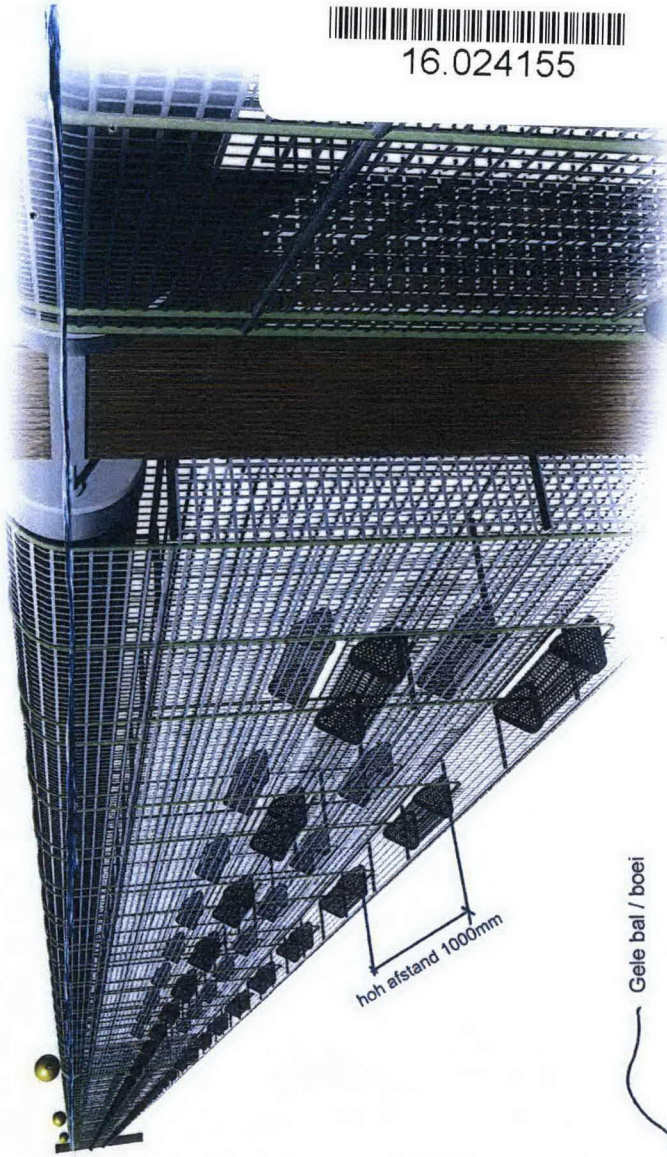


hoh afstand 1000mm



16.024155

DETAIL A

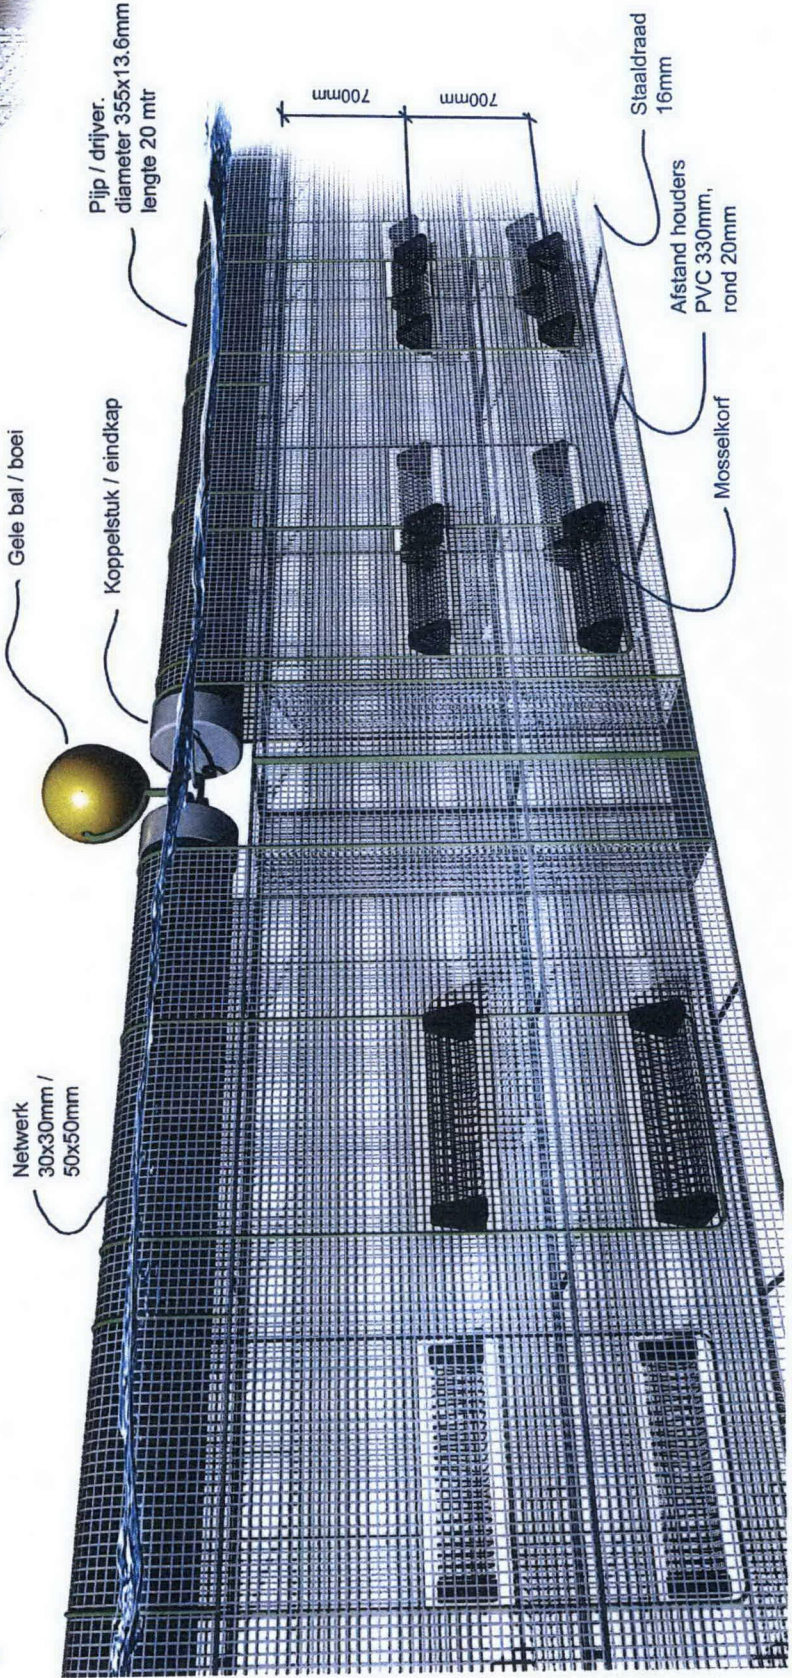

Network
30x30mm /
50x50mm

Gele bal / boei

Koppelstuk / eindkap

Pijp / drijver.
diameter 355x13.6mm
lengte 20 mtr


Staaldraad
16mm

Afstand houders
PVC 330mm,
rond 20mm

Mosselkorf

700mm

700mm

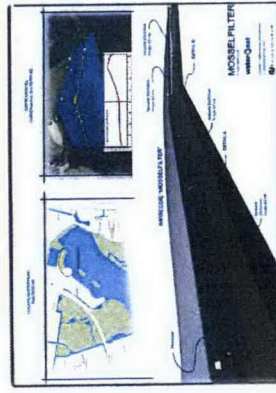

MOSELFILTER

in opdracht voor:



Locatie: Varkensbaai Amsterdam
in samenwerking met:

