
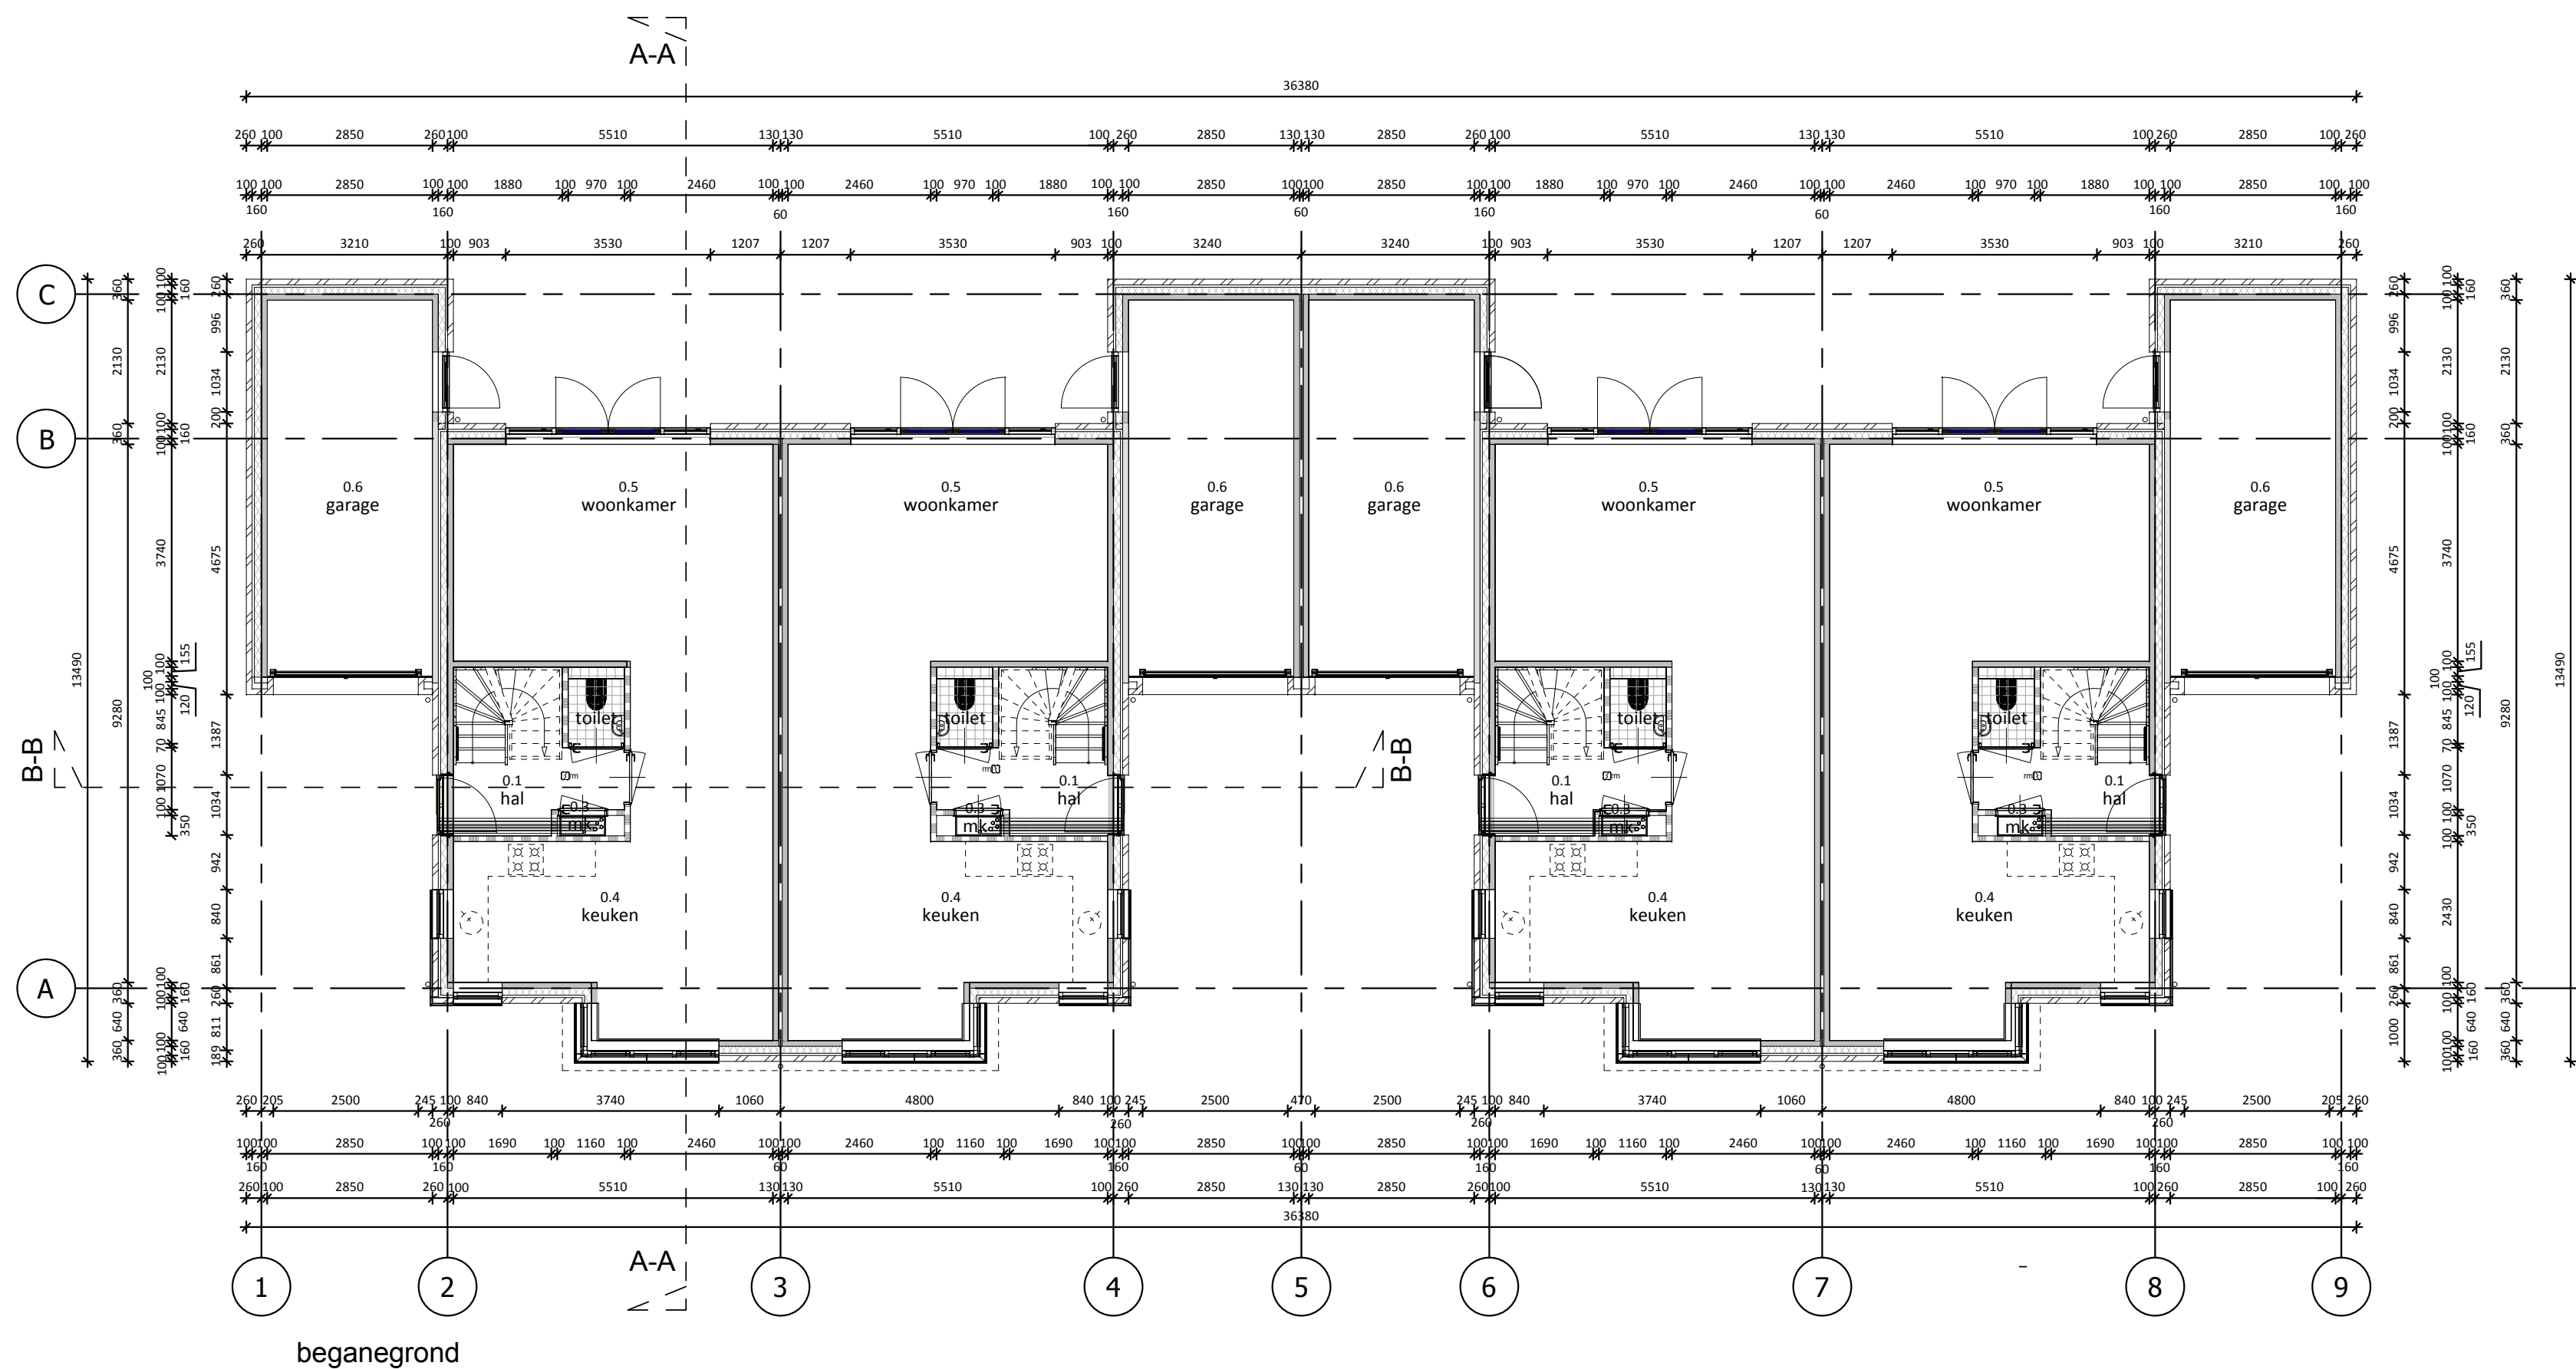
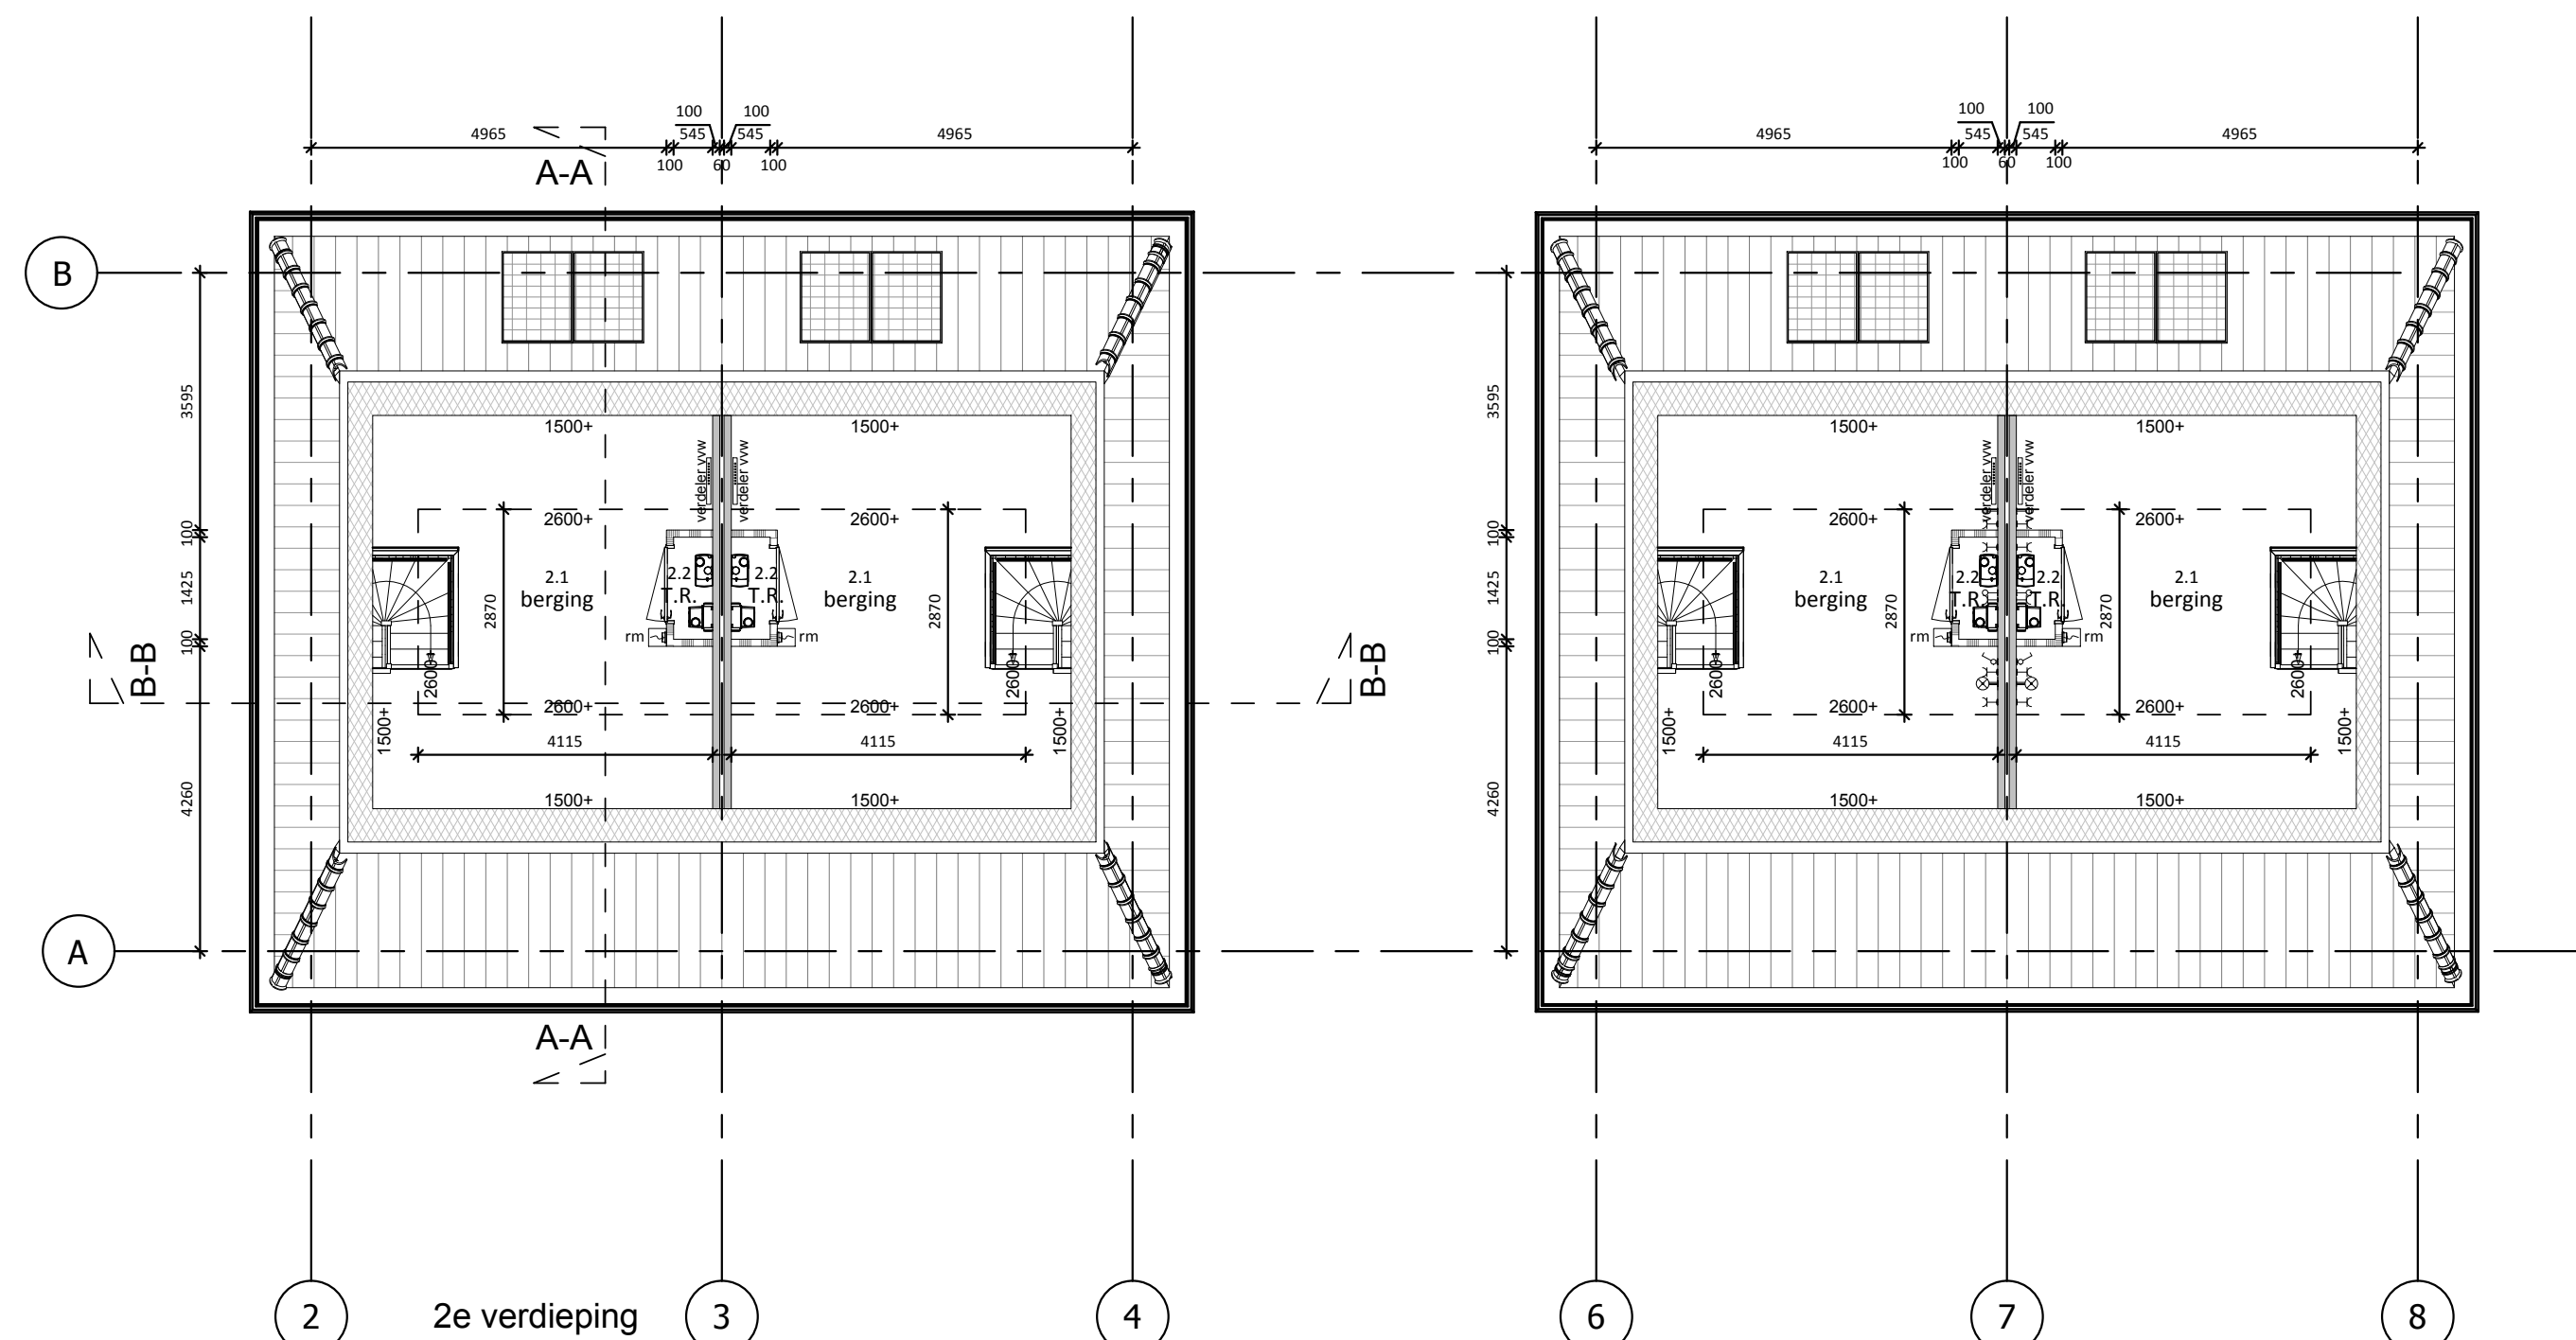


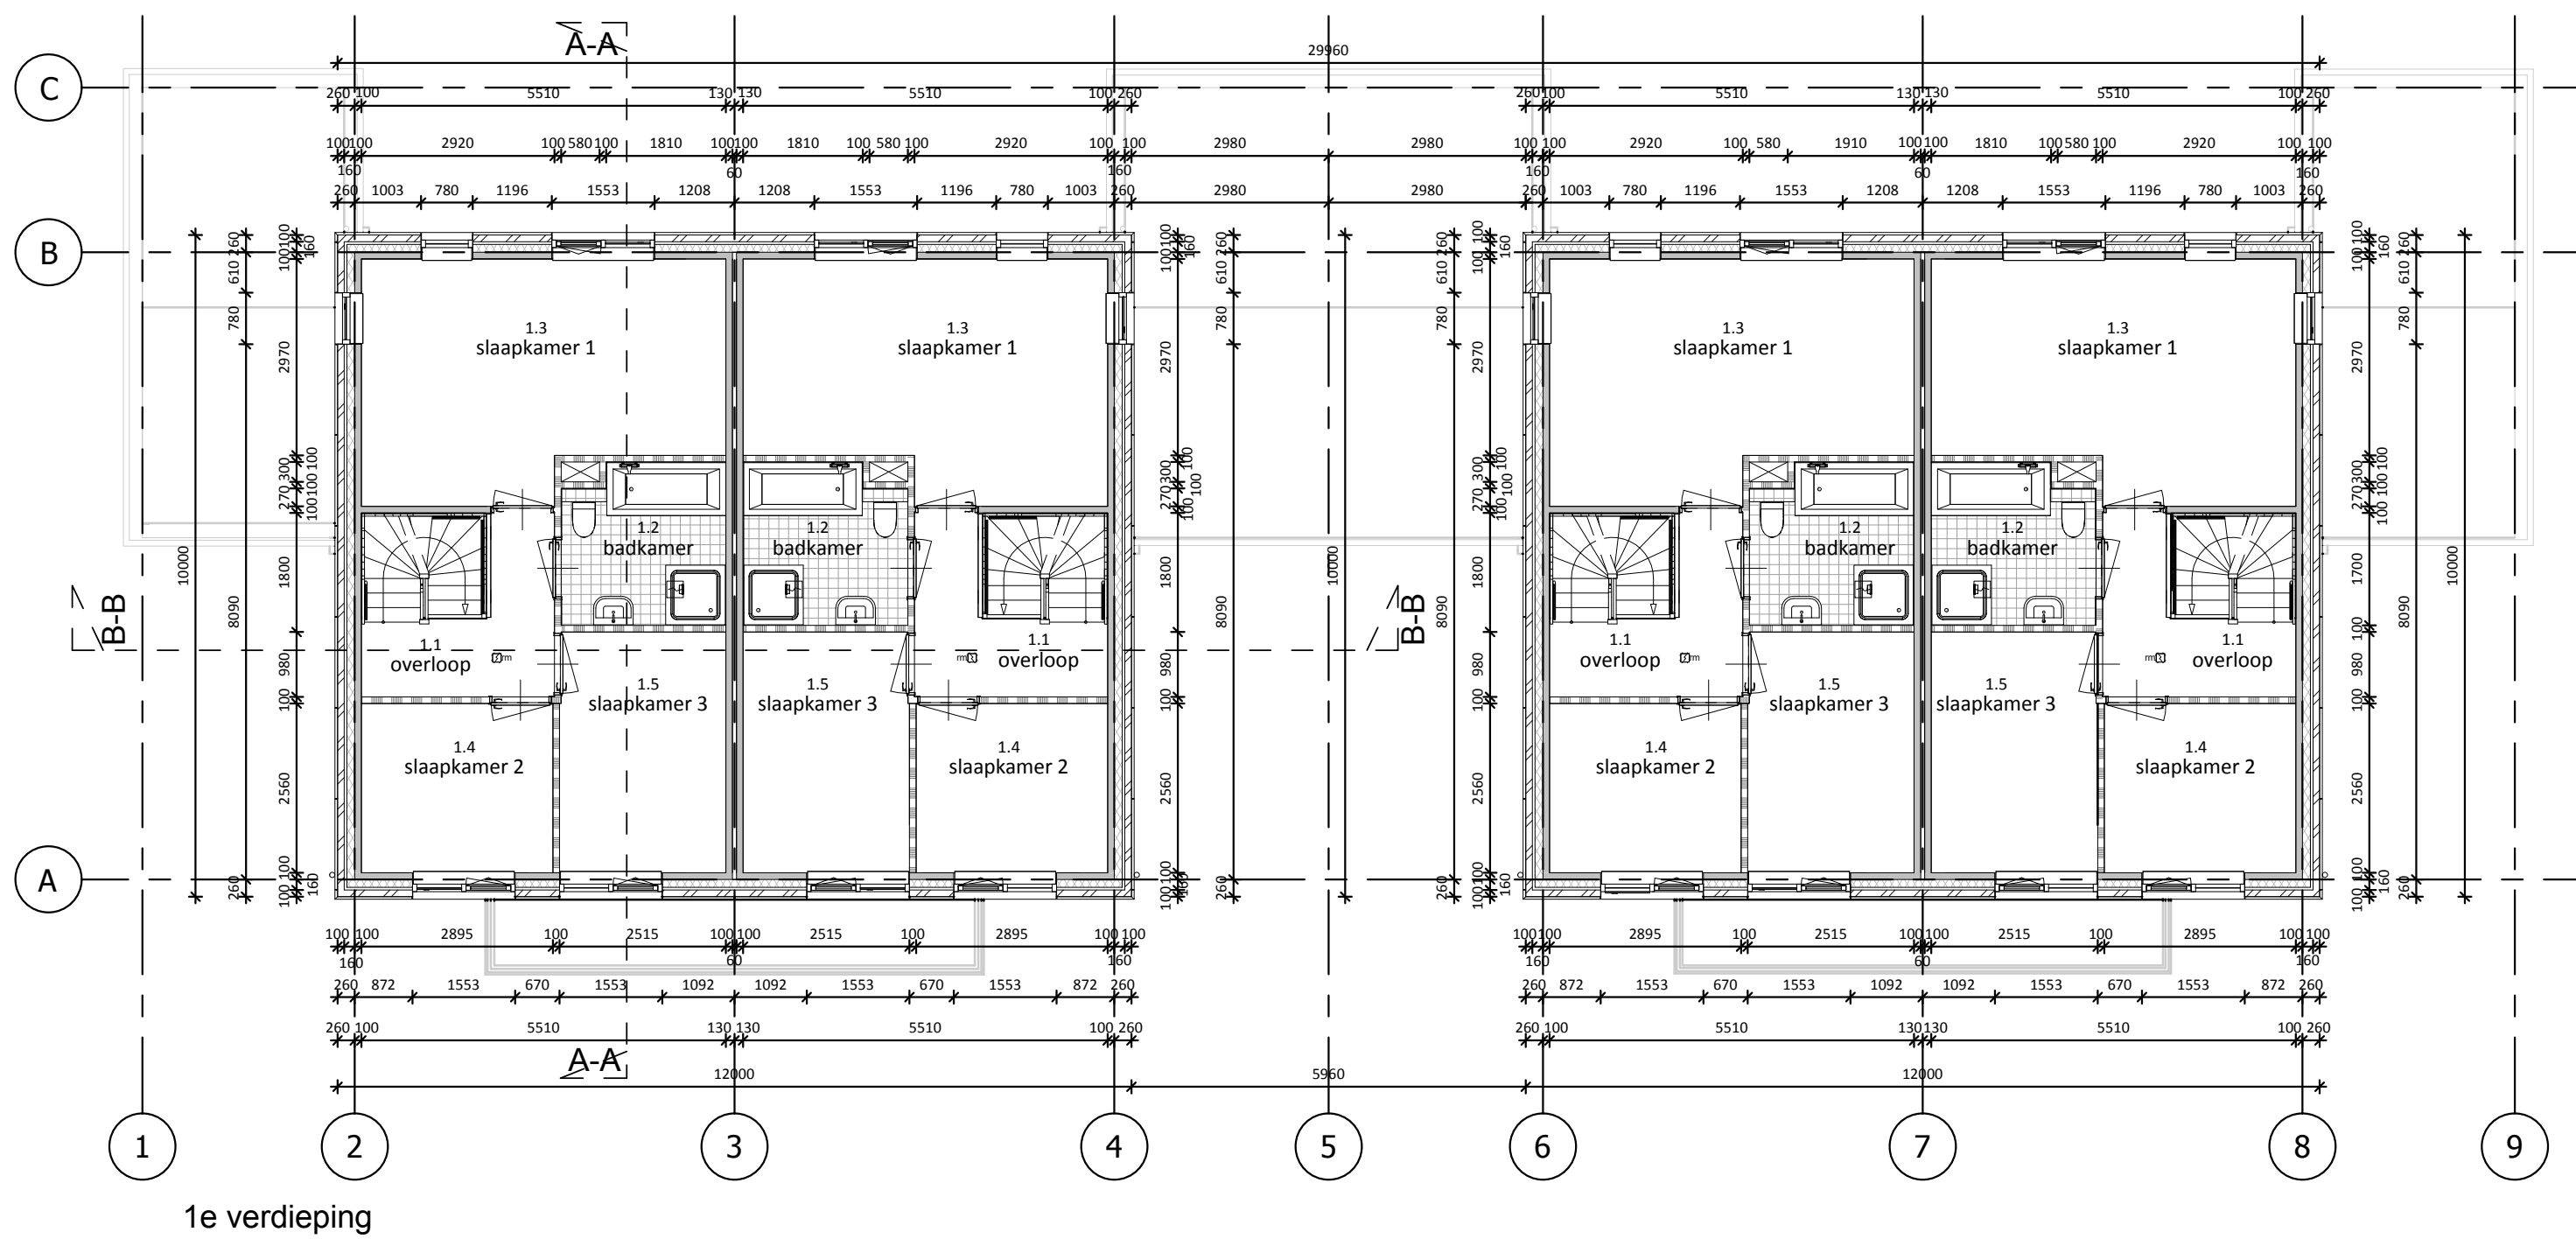

Algemeen:

- dilataties metselwerk conform opgaaf steenleverancier.
- verankering dakbedekking conform NEN 6702.
- rookmelders conform NEN 2555, niet-ioniserend, op het lichtnet aangesloten
- de uitwendige scheidingconstructie heeft geen openingen groter dan 10mm ter voorkoming van het binnendringen van ratten en muizen.
- vloerplaatvloeren conform NEN 2778.
- badruimten: vloertegels, wandtegels hoogte volgens TO.
- toiletten: vloertegels, wandtegels hoogte volgens TO.

Riolering:

- binnenriolering conform NEN 3215 en NPR 3216.
- ontluftung/beluchting standleiding conform NEN 2757.
- waar nodig riolering geluidwerend omkleden e.e.a. volgens opgaaf installateur.

Trappen:

- trappen uitvoeren conform BB, artikel 2.5, tabel 2.28a, kolom A.
- minimale breedte 900mm.
- vrije hoogte boven trap >2300mm
- traphoogte 2880mm, optreden 16 x 180mm, aantreden 17 x 220mm.
- traphek 1000mm boven vloerniveau, spijlen Ø22 hoh. 120mm
- leuning tegen wand Ø38mm tussen 800 en 1000mm boven trapniveau.

Vloerscheidingen:


- vloerscheidingen conform BB, artikel 2.17 lid 1 t/m 3 en artikel 2.18 lid 1.
- hoogte >100mm boven vloer; breedte openingen tot 700mm + vloer <100mm.
- geen opstapmogelijkheden tussen 200mm en 700mm boven vloerpeil.
- een vloerscheiding ter plaatse van een al dan niet beweegbaar raam heeft een minimale hoogte van 850mm.

Kozijnen, ramen en deuren -

- beglazing buitenkozijnen conform EP-berekeningen.
- afmetingen doorgang naar verblifsruimten, badruimten en toiletruimten minimaal 850x2300mm. (bth)
- beweegbare constructieonderdelen in de uitwendige scheidingen bereikbaar conform NEN 5087, uitvoeren met een minimale inbraakwerendheidsklasse 2 conform NEN 5096.
- ventilatieroosters uitvoeren conform bouwtechnische berekeningen.
- minimale doorgang woning-entree deur 900x2300 mm.

Legenda -

-  prefab betonwand, isolatie, luchtsponw, metselwerk
-  prefab betonwand
metselwerk
-  lichte scheidingwand
-  binnendeurkozijn
-  posities plafond rookmelder
-  posities wand rookmelder

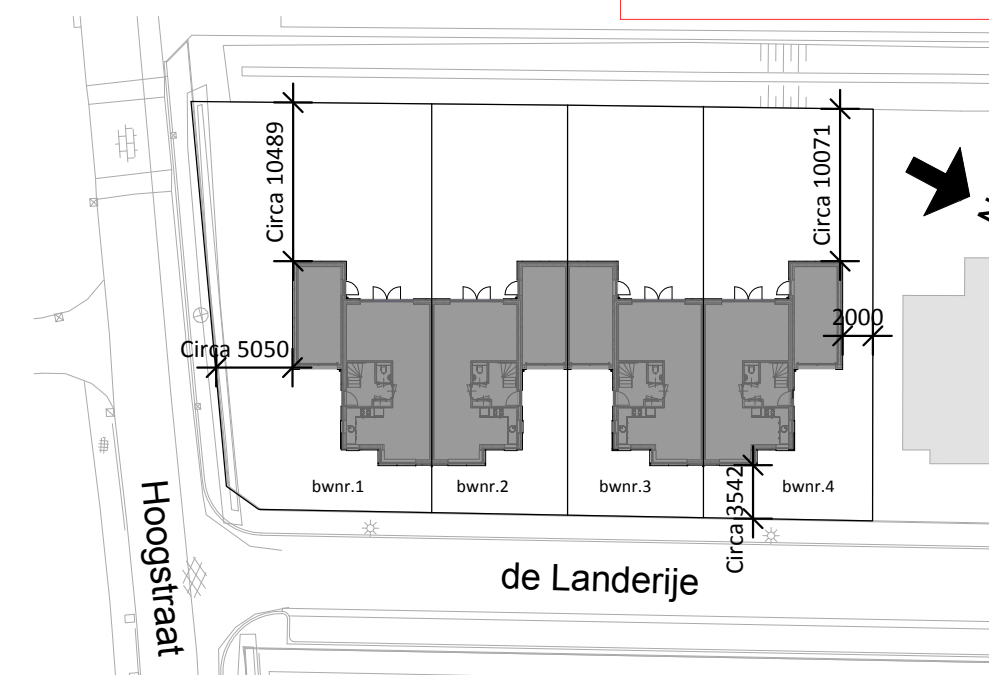

situatie 1:500
Gemeente Steenberg
sectie AB
bwnr.1 : perceel 809
bwnr.2 : perceel 812
bwnr.3 : perceel 811
bwnr.4 : perceel 813

BEM1600039
gemeente Steenberg

PROJECT: 4 Woningen type Grutto, De Landerije te Welberg	PROJECTNR: 1500630	GETEKEND: BVR
Opdrachtgever: BVR Groep	FORMAAT: A1	
Architect:	SCHAAL: 1:100 / 1:500	
Constructeur: GJM Bouwadviseurs	DATUM: 29-10-2015	
Betref:	Wijziging 1: Datum: Get: Wijziging 2: Datum: Get: Wijziging 3: Datum: Get: Wijziging 4: Datum: Get:	
Status:	plattengronden & situatie	
Bouwregistratienummer:	TEKENINGNR: BT-01	
Auteursrechten voorbehouden	 BVR Groep Zwaartwoudlaan 11, 4101 LC Roosendaal Postbus 120, 4101 BJ Roosendaal Tel: 0165-613200 Fax 0165-613210 www.bvrgroep.nl	 Inno Concept Bouwen.nl