

1.

BB15-2 (1,5m) met tekstbord: 'doorgaand verkeer gestremd'
2.


Tijdelijk tekstbord met tekst: "P-Elzas bereikbaar"
3.

Tijdelijk tekstbord met tekst: "P-Doorneind bereikbaar"
4.

Tijdelijk tekstbord met tekst: "bedrijven bereikbaar"
5.

Tijdelijk tekstbord met tekst: "Keyserinnedael bereikbaar"
6.

Tijdelijk tekstbord met tekst: "zo 19 juni 08 – 18 h verkeershinder Helmond i.v.m. City Hellrun, meer informatie: www.helmond.nl"

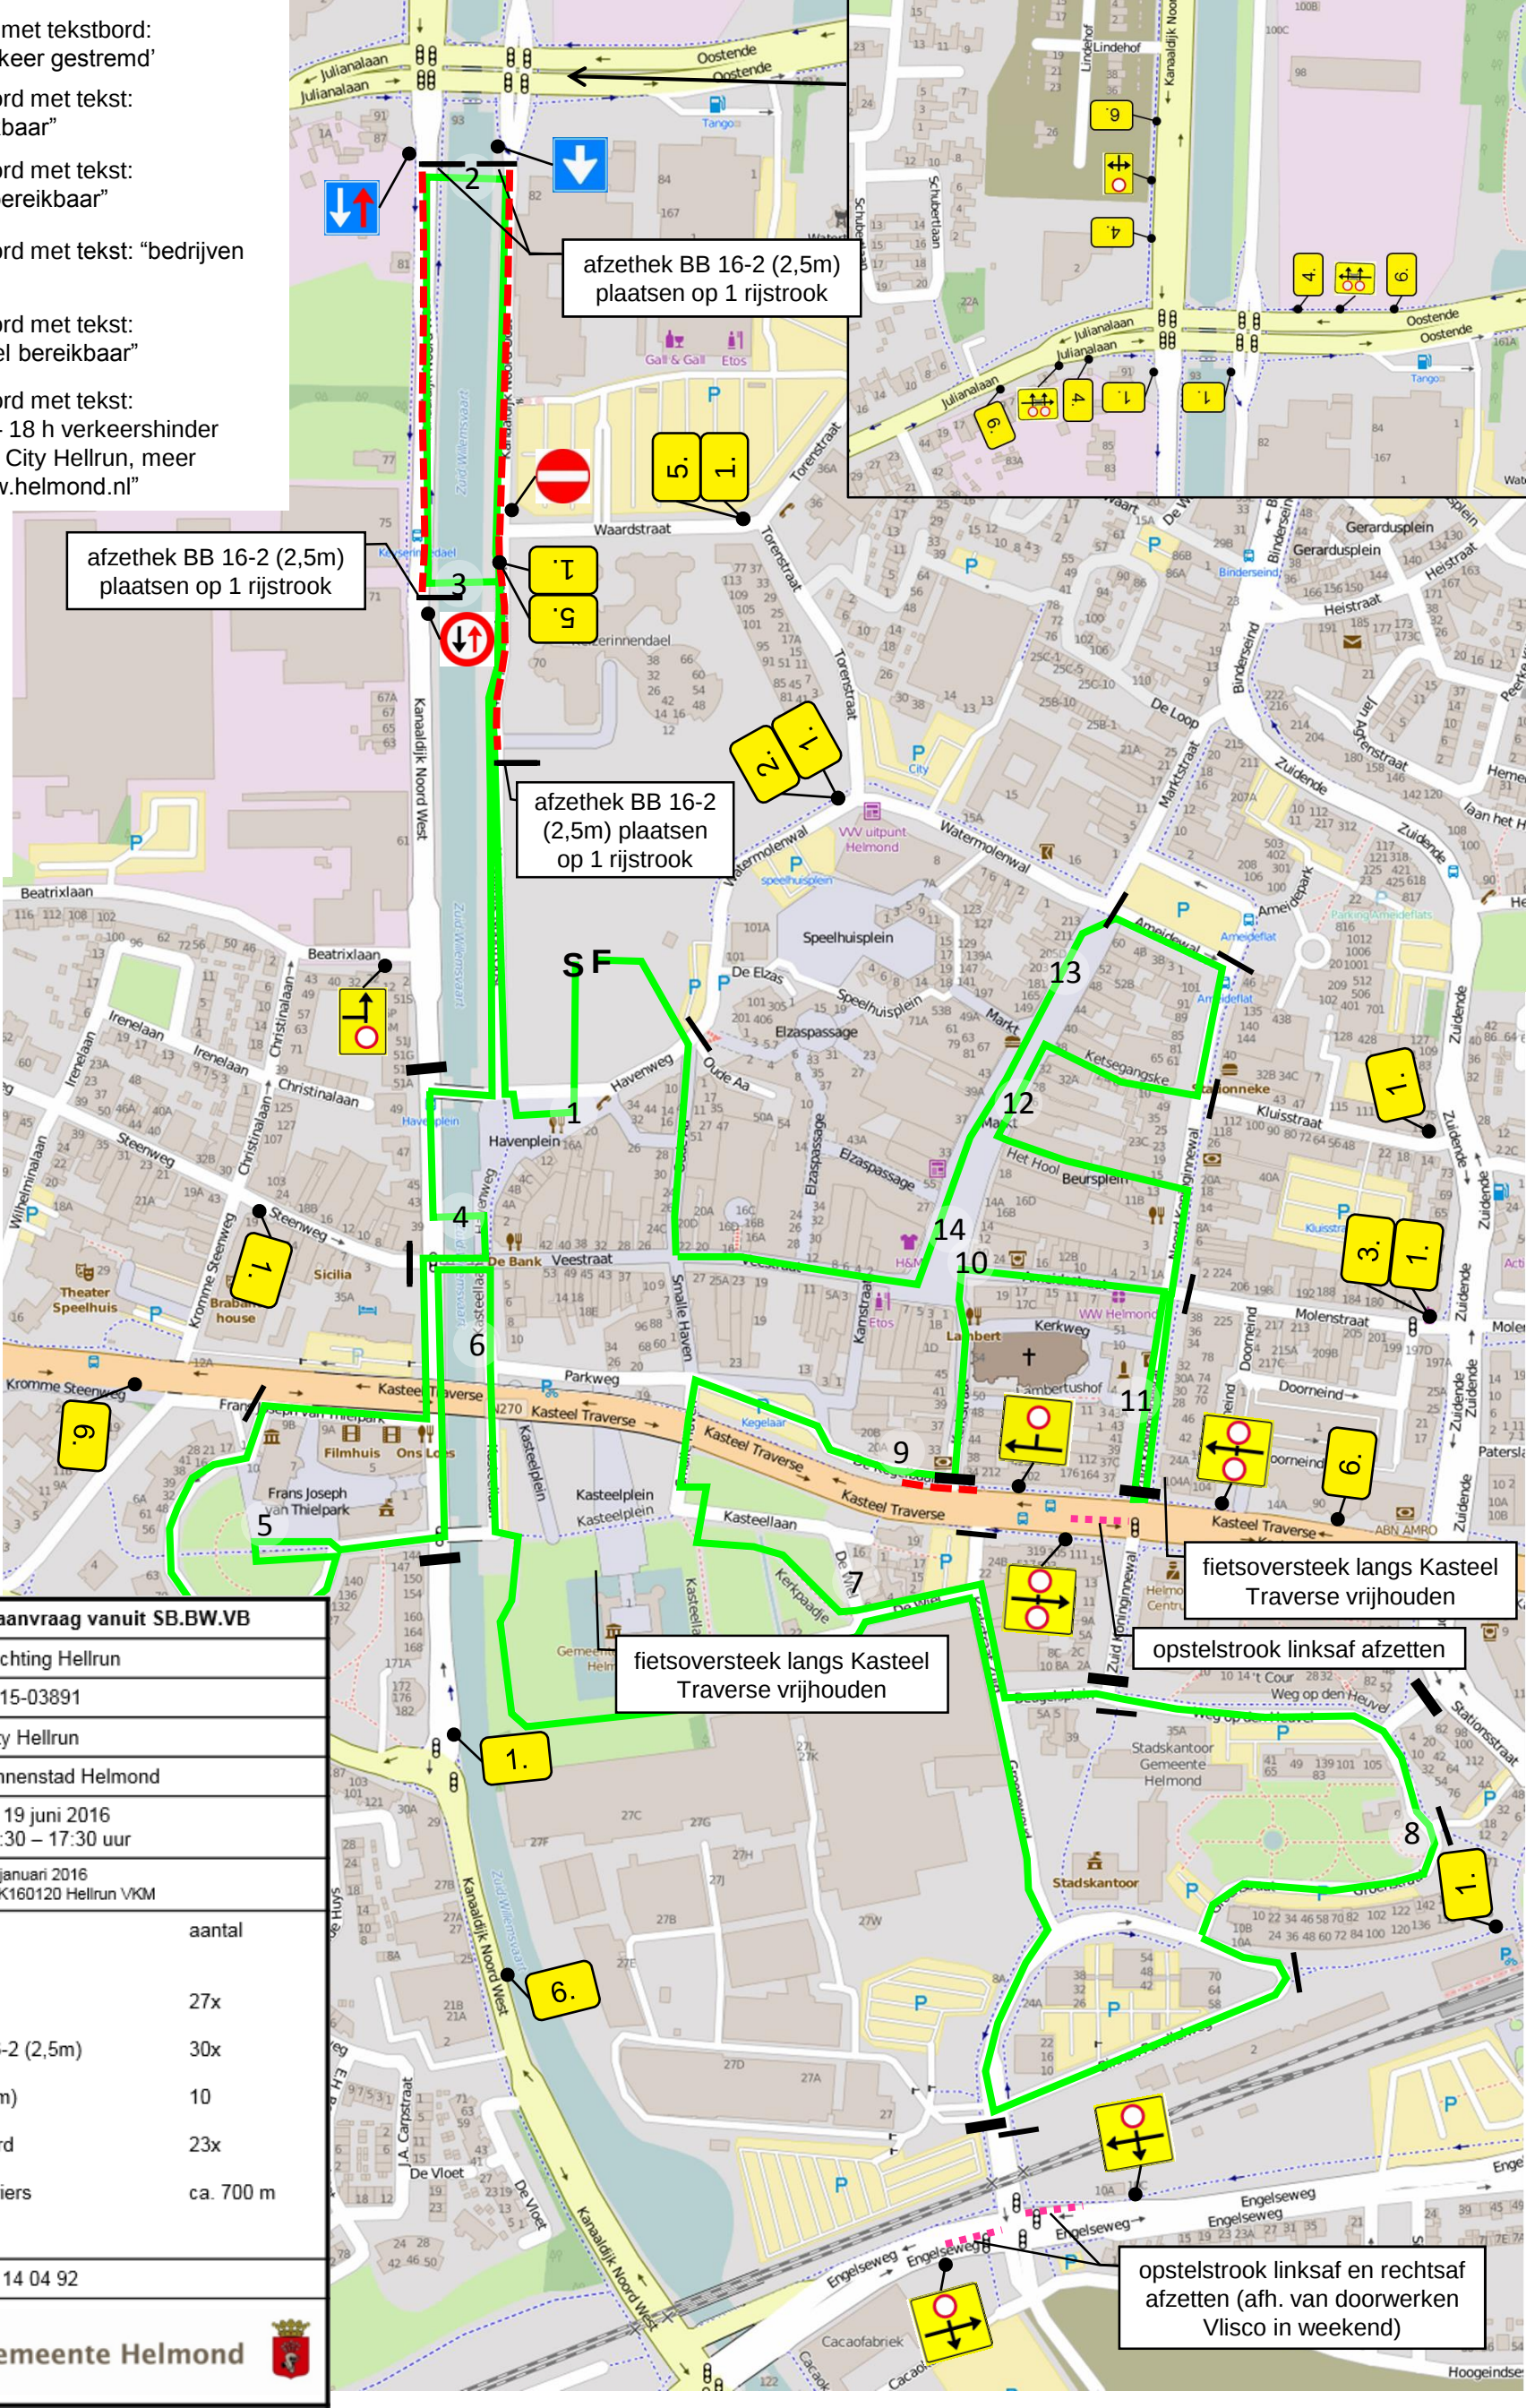

Verkeersmaatregelen t.b.v. aanvraag vanuit SB.BW.VB	
Aanvrager	Stichting Hellrun
Aanvraag nr.	2015-03891
Evenement	City Hellrun
Locatie	Binnenstad Helmond
Datum/Tijd afsluiting	zo 19 juni 2016 08:30 – 17:30 uur
Datum: Bestand:	20 januari 2016 TEK160120 Hellrun VKM

Legenda	
	route
	RVV-borden
	1 of 2x BB16-2 (2,5m)
	BB15-2 (1,5m)
	WIU tekstbord
	rood-wit barriers
	afzetbakens
	ca. 700 m