

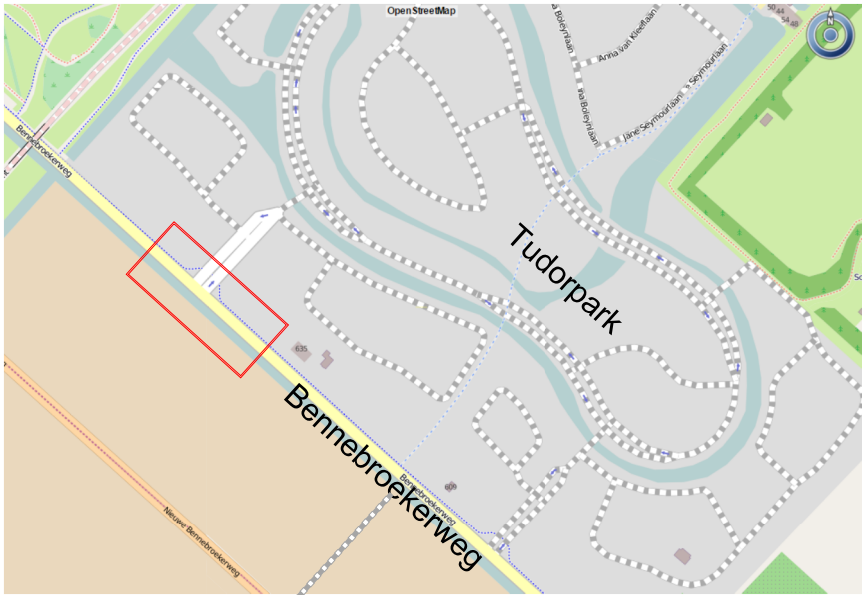


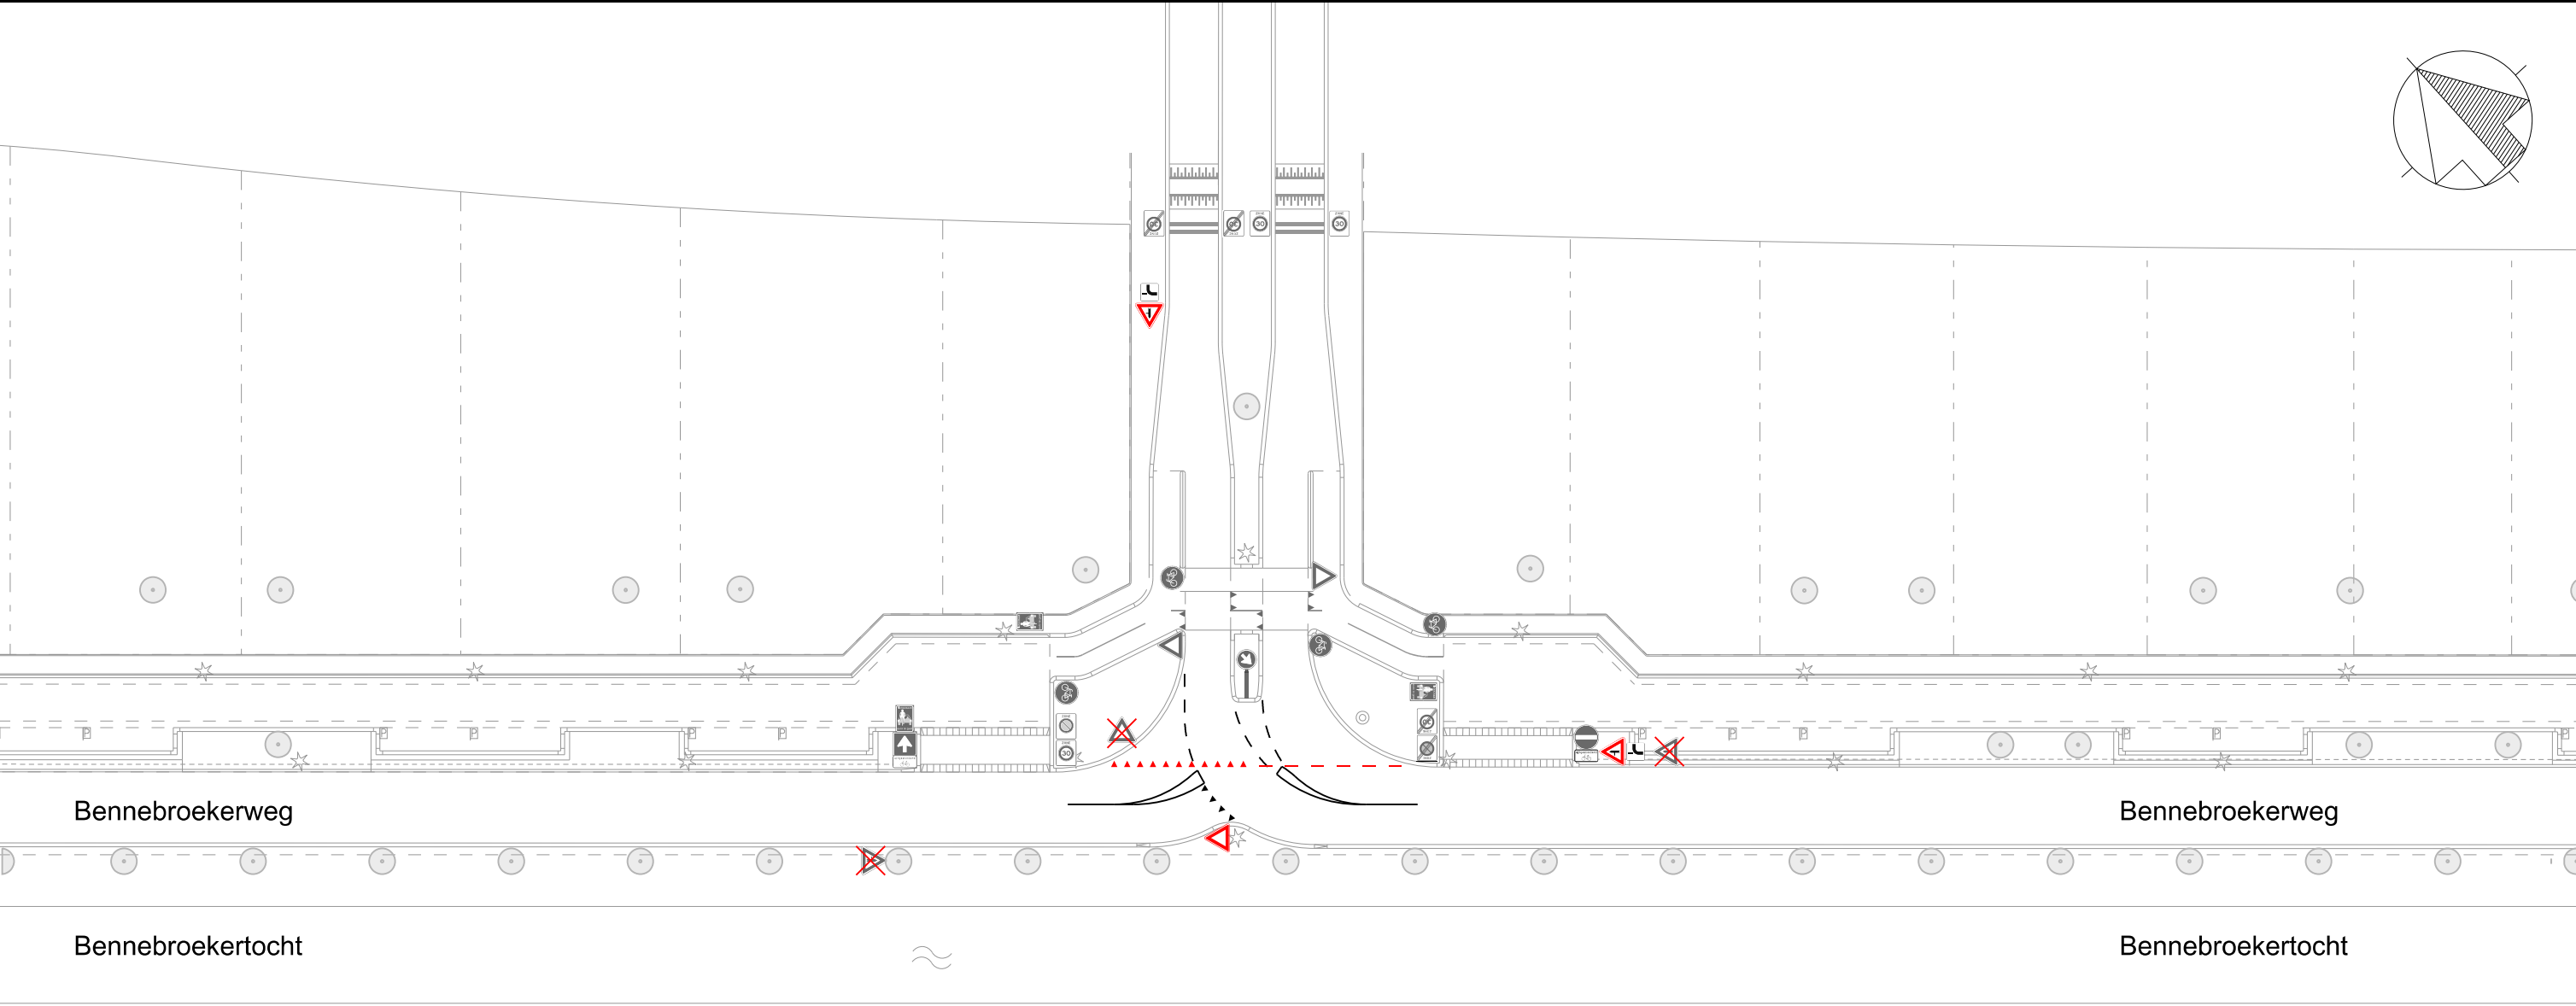

LEGENDA

- bestaande verkeersborden
- verwijderen verkeersborden B4 en B5
- verwijderen verkeersbord B6 en haaiantanden
- aanbrengen verkeersbord B4 en onderbord OB712
- aanbrengen verkeersbord B5 en onderbord OB712
- aanbrengen verkeersbord B6 en haaiantanden

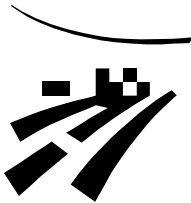

gemeente
Haarlemmermeer

Ingenieursbureau
postbus 250
2130 AG Hoofddorp
tel. 0900-1852



HOOFFDDORP
Aanpassen voorrangskruispunt Bennebroekerweg - Tudorpark
Verkeersbesluittekening

Opdracht:	915	Datum:	17-02-2016	Auteur:	S. Koggel
WO-nr.:		Status:	Definitief	Controle:	
Contractnr.:		Blad:	01 van 01		
DOC-nr.:	2016-100-036	Afmeting:	A3	Akkoord:	
Documentsoort:	Tekening	Schaal:	1:500		