



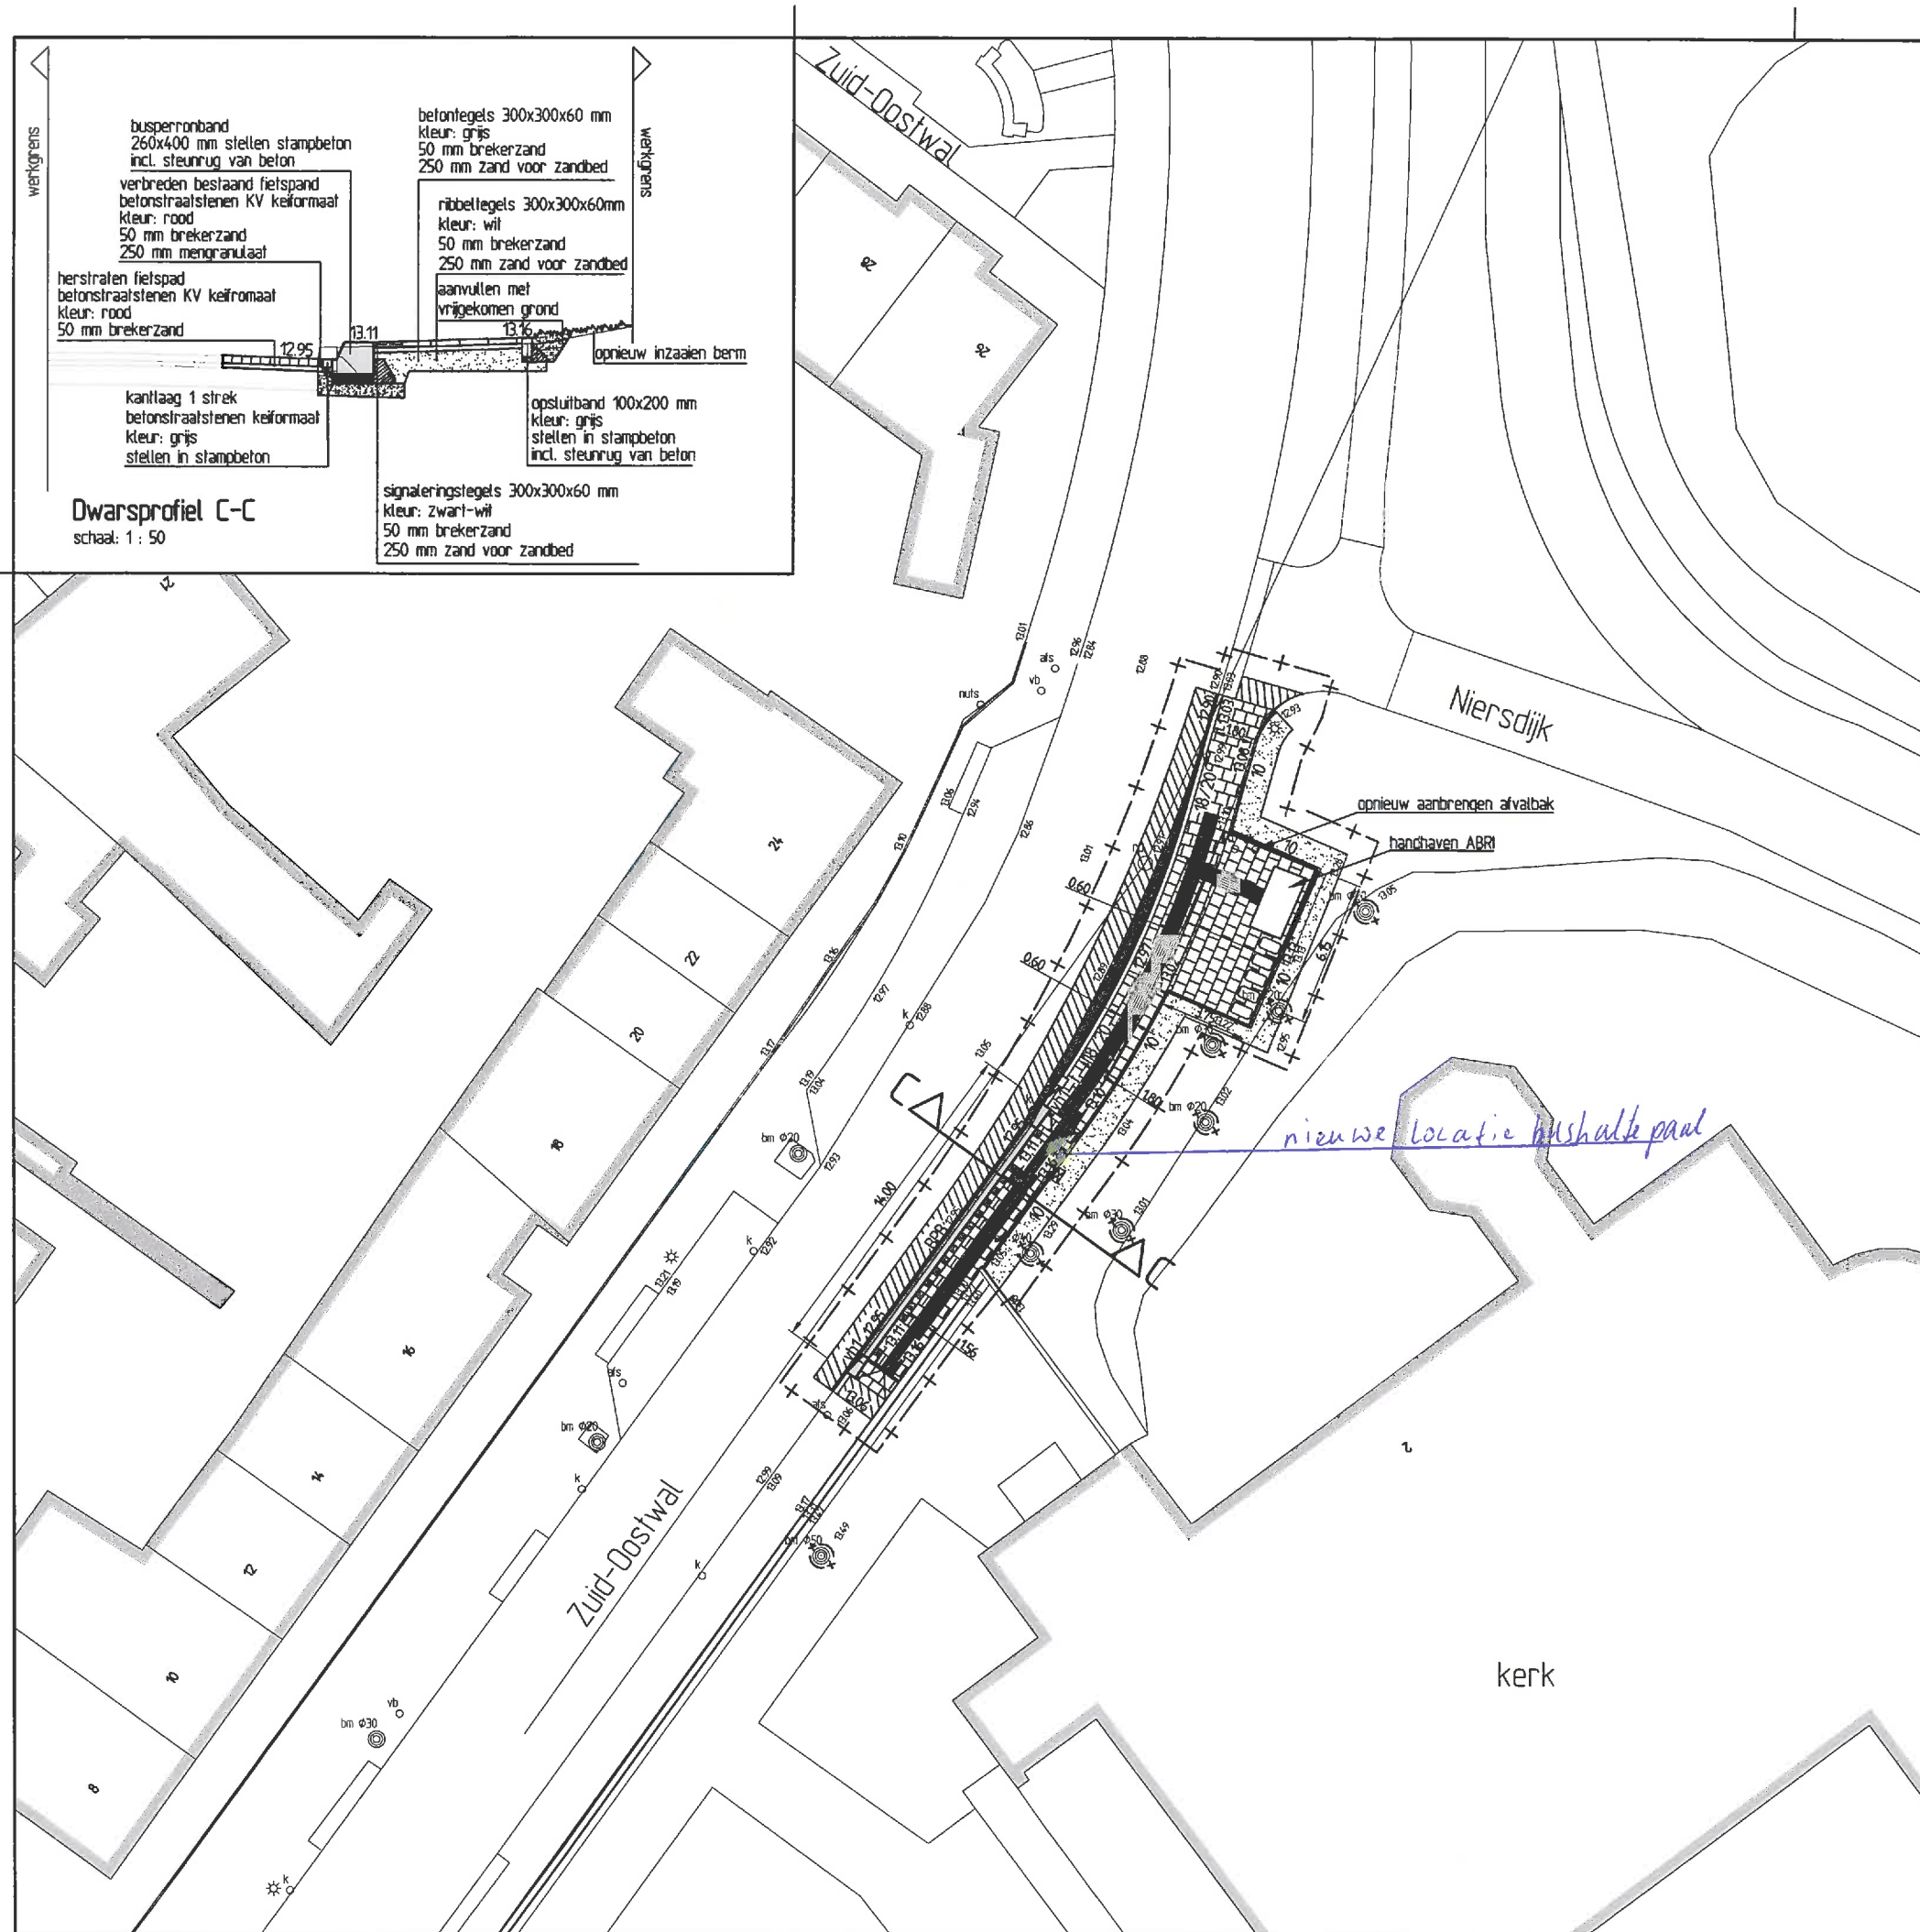

Legenda

- Verbreiding fietspad: betonstraatstenen kf - keperverband - rood
- Betontegels 300x300x60 mm - grijs
- Opnieuw inzaaien gras
- Herstraten elementverharding
- Trottoirband - 180/200x250 mm
- Busperronband - 260x400 mm hoogte 16 cm - natuursteen
- Verloopband - 260x400 mm - 180/200x250 mm - in het werk te starten
- Opstuitband - 100x200 mm
- Geleiding - ribbettegels 300x300x60 mm - wit (ter beschikking gesteld)
- Noppentegels - 300x300x60 mm - wit (ter beschikking gesteld)
- Rubberen klanktegels - 300x300x60 mm - zwart (ter beschikking gesteld)
- Fietsklem type Velopa Tulip (ter beschikking gesteld)
- Bushaltepaal**
- Afvalbak type Bammens Capitole
- Trottoirkolk
- Nieuwe hoogte
- Bestaande hoogte
- Werkgrens
- Aanbrengen boombescherming

Overzichtstekening

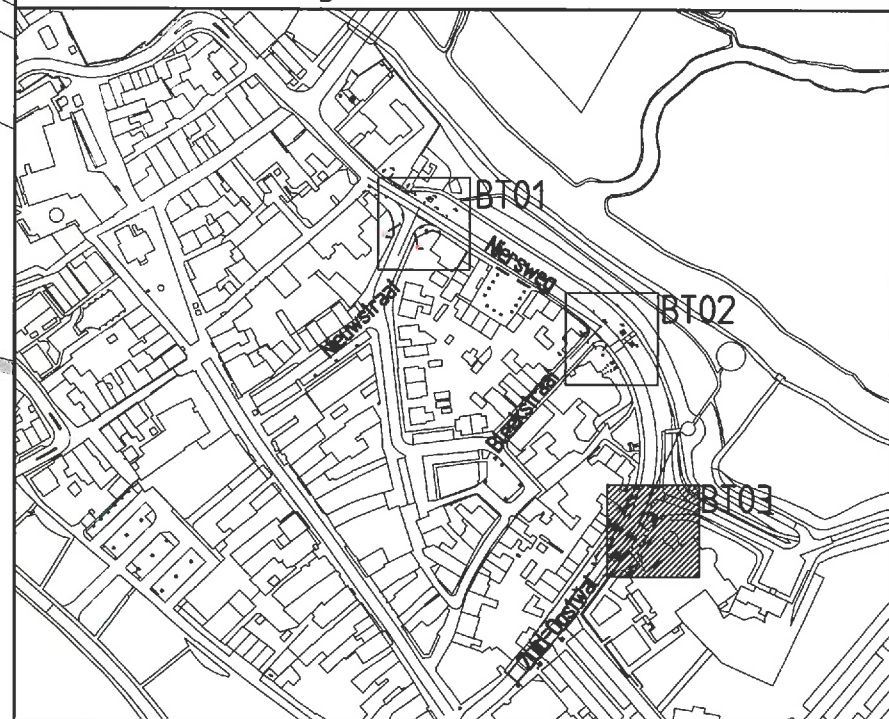



advies- & ingenieursbureau

RA infra BV
Baarzenstraat 47
5262 GD Vught
Telefoon: 073-2200055
www.rainfra.nl

Opdrachtgever: Gemeente Gennep

Project: Verkeersmaatregelen Niersweg-Zuidoostwal
Bestektekening III
Bushalte Zuid-Oostwal

Getekend: JJa	d.d. 03-03-2016	Schaal: 1:200	Projectnr.: 15076.1	Tekeningnr.: 15076.1-BT03-0
Revisie: A	d.d. 03-03-2016	Formaat: A2	Blad 3 van 3	
Status: Definitief	Gec.: EBa	Gez.: FJe	Dir.: 15076.1 - V.F. Bestekfase 1/20. Tekeningen	



