


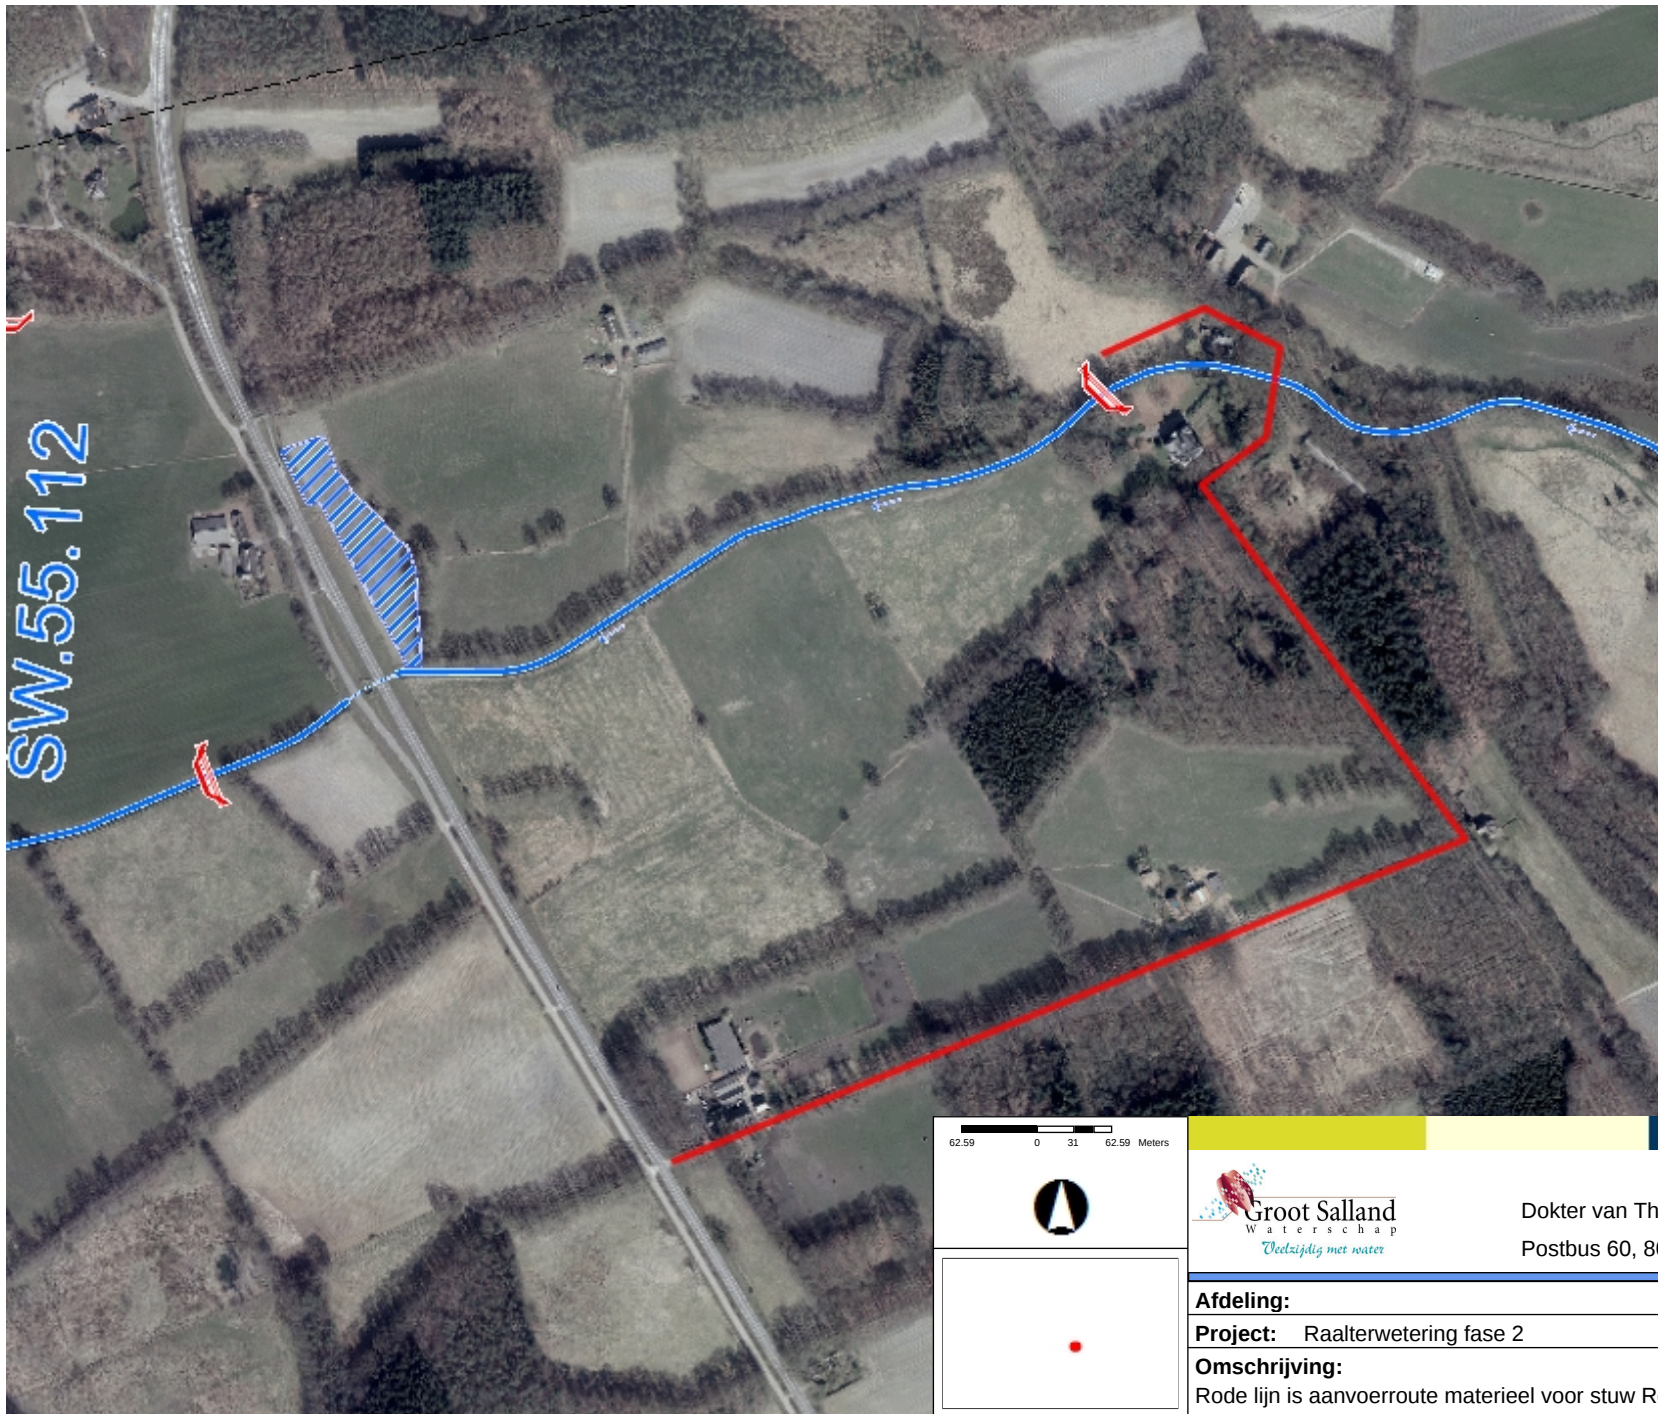

SW.55.112

Legenda

Districtsgrenzen

Sluis (lijn)

- Overige / Onbekend
- Keersluis
- Uitwateringssluis
- Inlaatsluis
- Schutsluis 1 zijde
- Schutsluis 2 zijden

Gemaal

- Overige/Onbekend
- Diesel
- Elektrisch
- Wind
- Zonne-energie

Stuw

- Overige/Onbekend
- Vaste stuw
- Niet automatisch regelbare stuw
- Automatisch regelbare stuw

Vispassage

Afvoervak

- andere waarden
- WG (af-/aanvoer), meer/plas
- WG (afvoer)
- WG (ondergronds)
- WG (afvoer, ondergronds)
- WG (berging)
- WG (af- en aanvoer)
- WG (aanvoer)

62.59 0 31 62.59 Meters



Dokter van Thienenweg 1, Telefoon 038 - 4557200
Postbus 60, 8000 AB Zwolle www.wgs.nl

Afdeling:

Project: Raalterwetering fase 2

Omschrijving:

Rode lijn is aanvoerroute materieel voor stuw Rengers

Schaal: 6,258.98

Paraaf:

Datum: 05-Feb-2016