


begane grond peil = 0

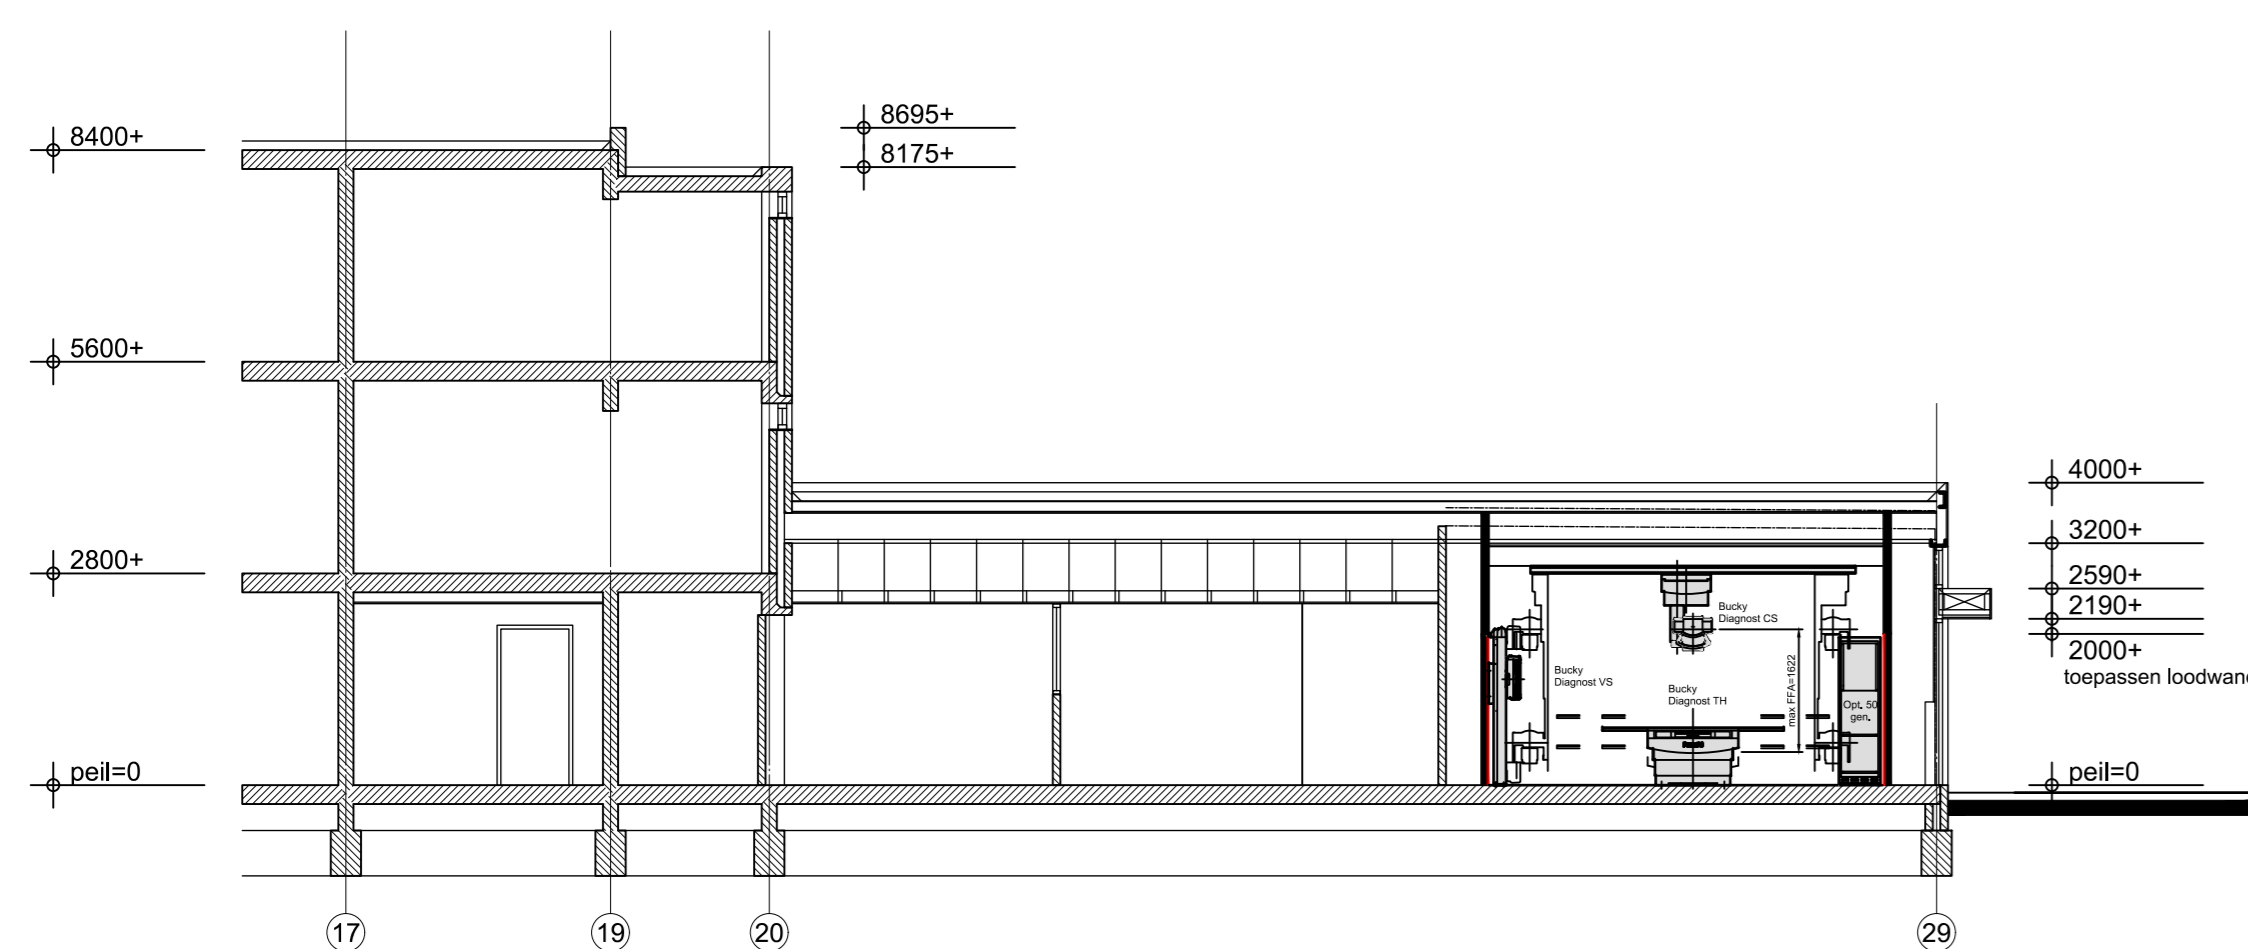

doorsnede A

- renvooi**
- brandslanghaspel
 - deur, zelfsluitend
 - deur, 30min WBDBO
 - vluchtrouteaanduiding
 - hoofdingang brandweer
 - secundaire ingang brandweer
 - 30 min WBDBO
 - brandblusser
 - handbrandmelder

gemeente steenberg
sectie W
nummer 3724

opdrachtgever	stichting tanteLouise-Vivienis	wijzigingen	3
project	verbouw zorgcentrum onze stede		3
locatie	rozemarijnstraat 1, steenberg		7
onderdeel	tekening t.b.v. vergunning brandveilig gebruik plattegrond begane grond nieuw		5
			4
			3
			2
schaal	1:100	datum	28-01-2016
getekend	I.F.	16-02-2016	1

van den bergh architecten

delenstraat 34 c
4813 kg bergen op zoom
tel. 0164 - 255750 fax 0164 - 262771
architecten@vandenbergharchitecten.nl
www.vandenbergharchitecten.nl

projectarchitect : rob van den bergh b.v.a.

tek. nr. : b.1601

4.01

BEM1600857
gemeente Steenberg

1600857