




Legenda

- orientatie
- werkvak
- tekstbord

publicatie-bord
Horst afgesloten van XX-XX-XXXX t/m XX-XX-XXXX TB 13090

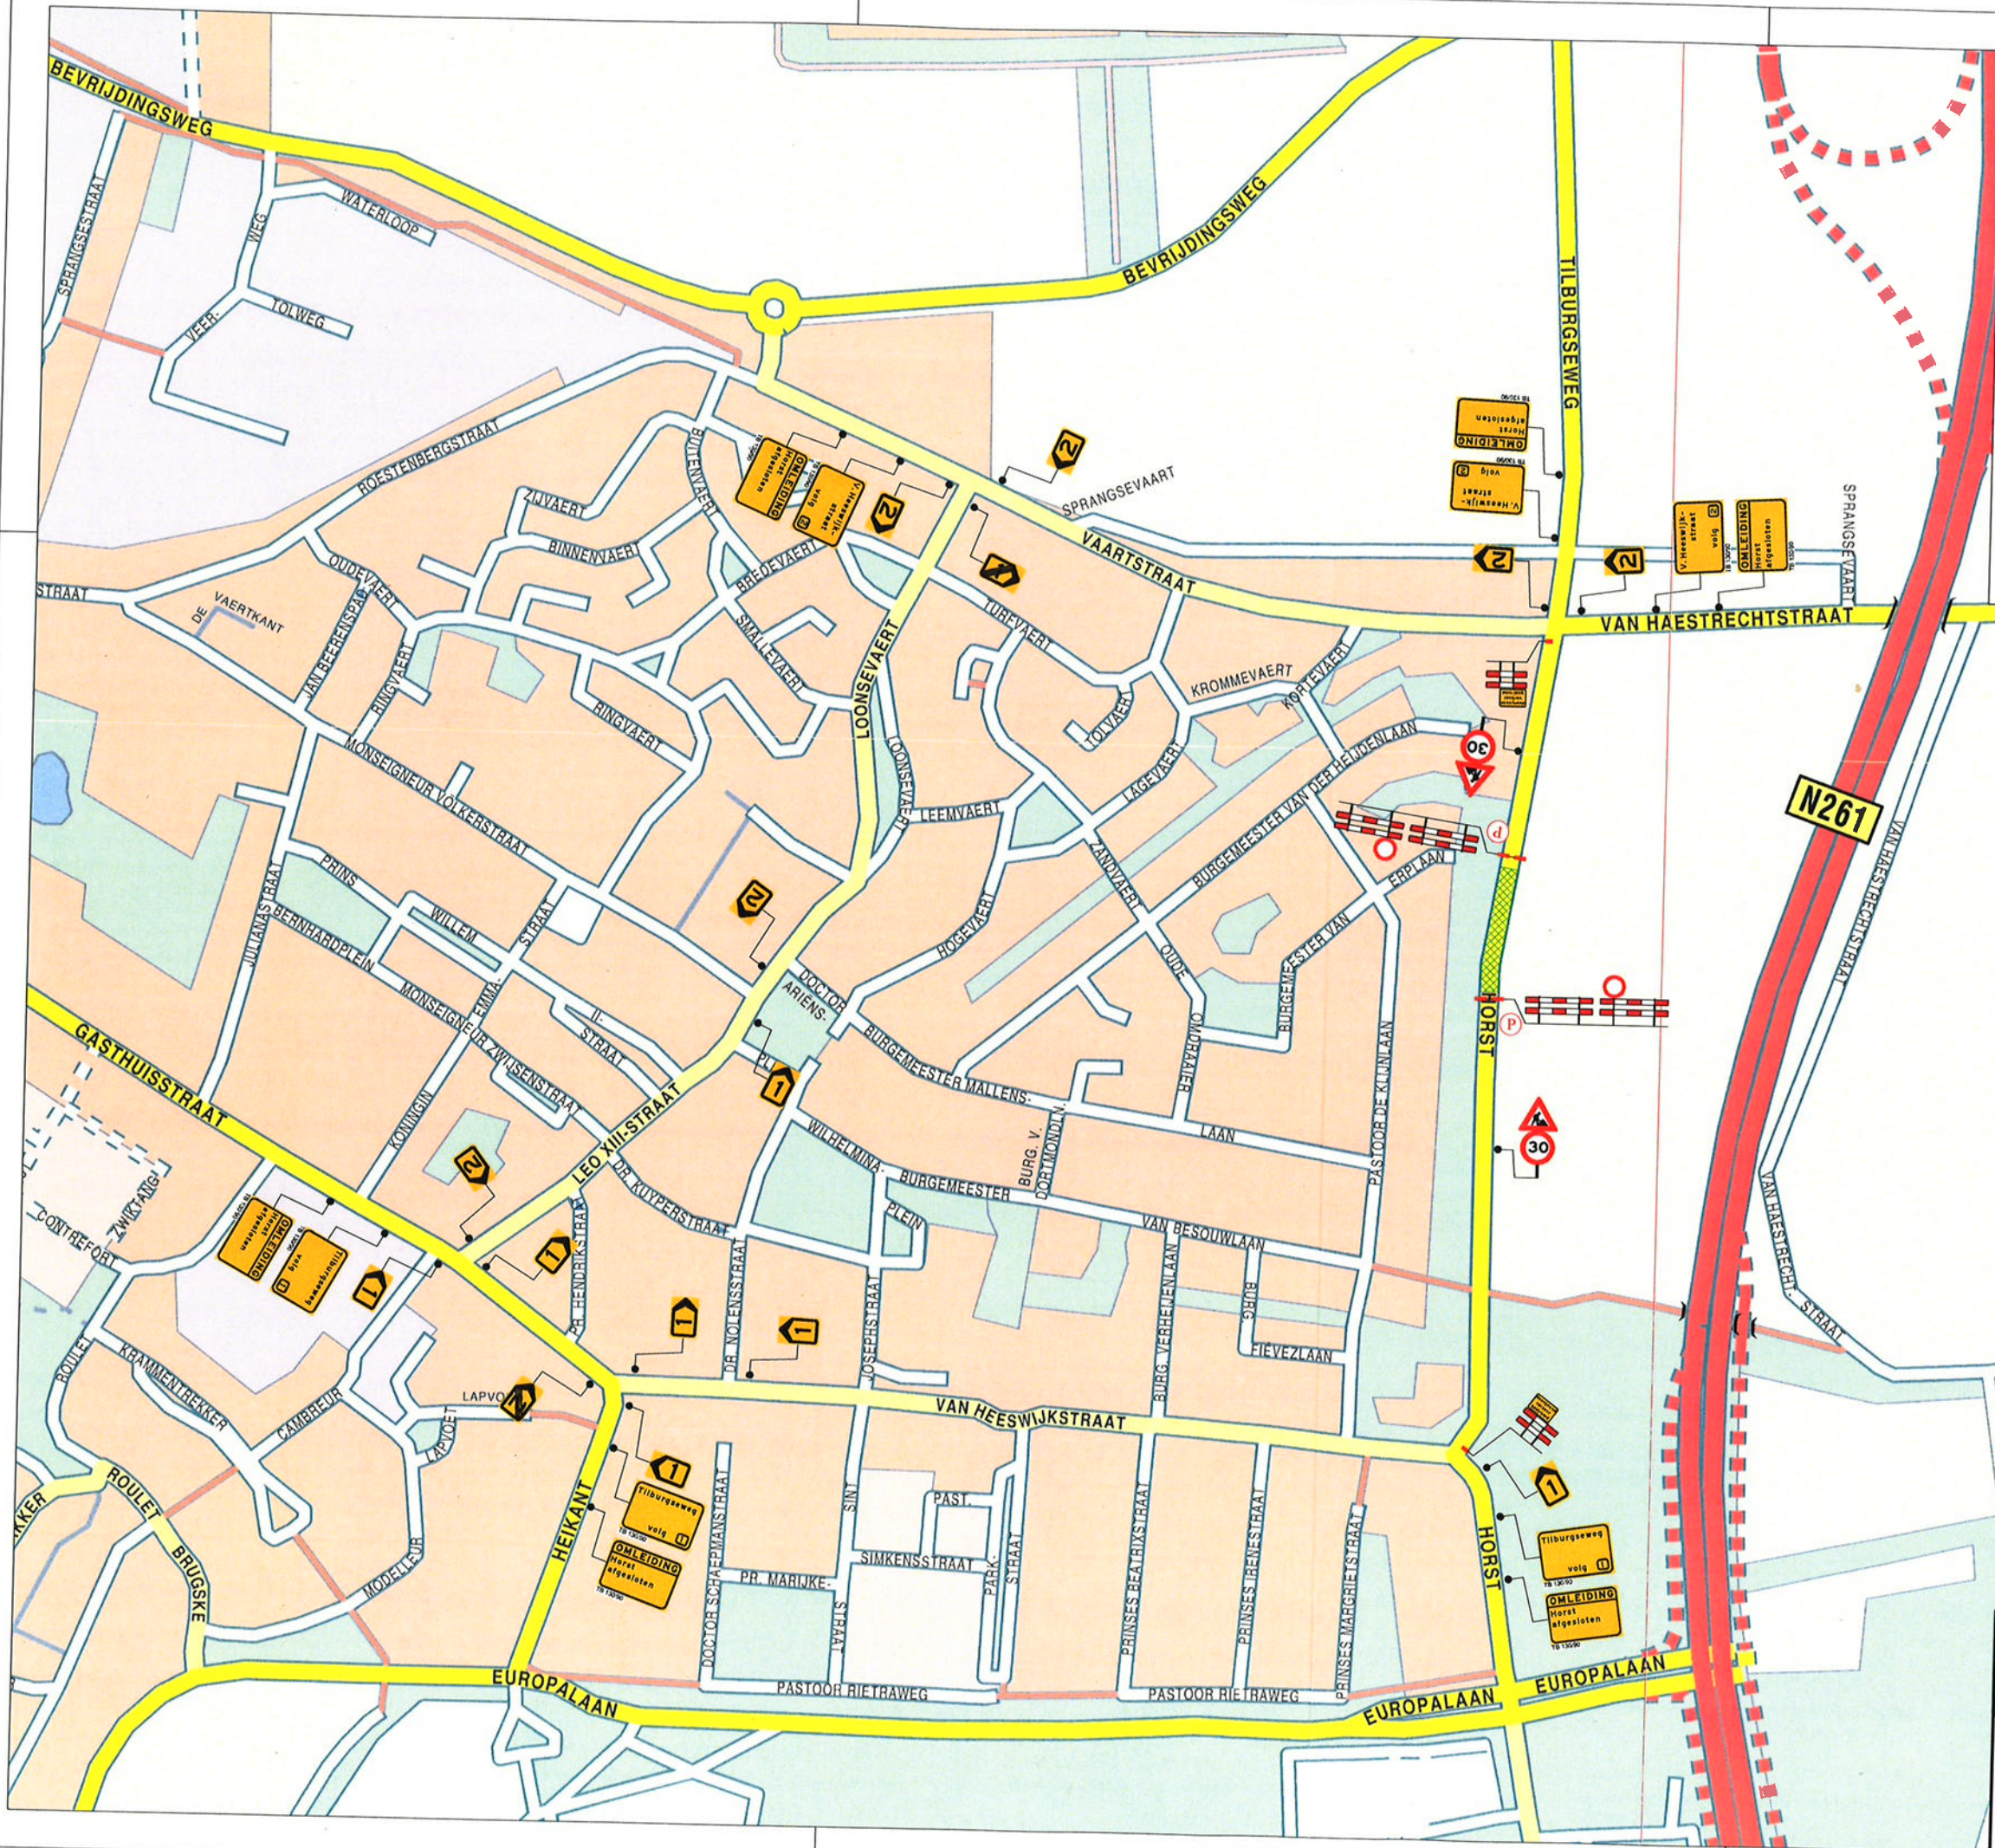

Kaatsheuvel Horst
Tijdelijke verkeersmaatregelen
Afzetting + omleidingen

opdrachtgever:	
getekend:	F. Habraken 05-02-16
gecontroleerd:	M. de Graaf 05-02-16
vrijgegeven:	M. Wiilen 05-02-16
versie:	CONCEPT 1
schale:	n.v.l.
formaat:	A2

Niet van deze tekening mag worden vervoerd of op andere wijze openbaar gemaakt. De afzetting, afsluiting, afzetting of op andere wijze openbaar gemaakt, zonder voorafgaand schriftelijke toestemming van Veyon B.V., is strafbaar.