


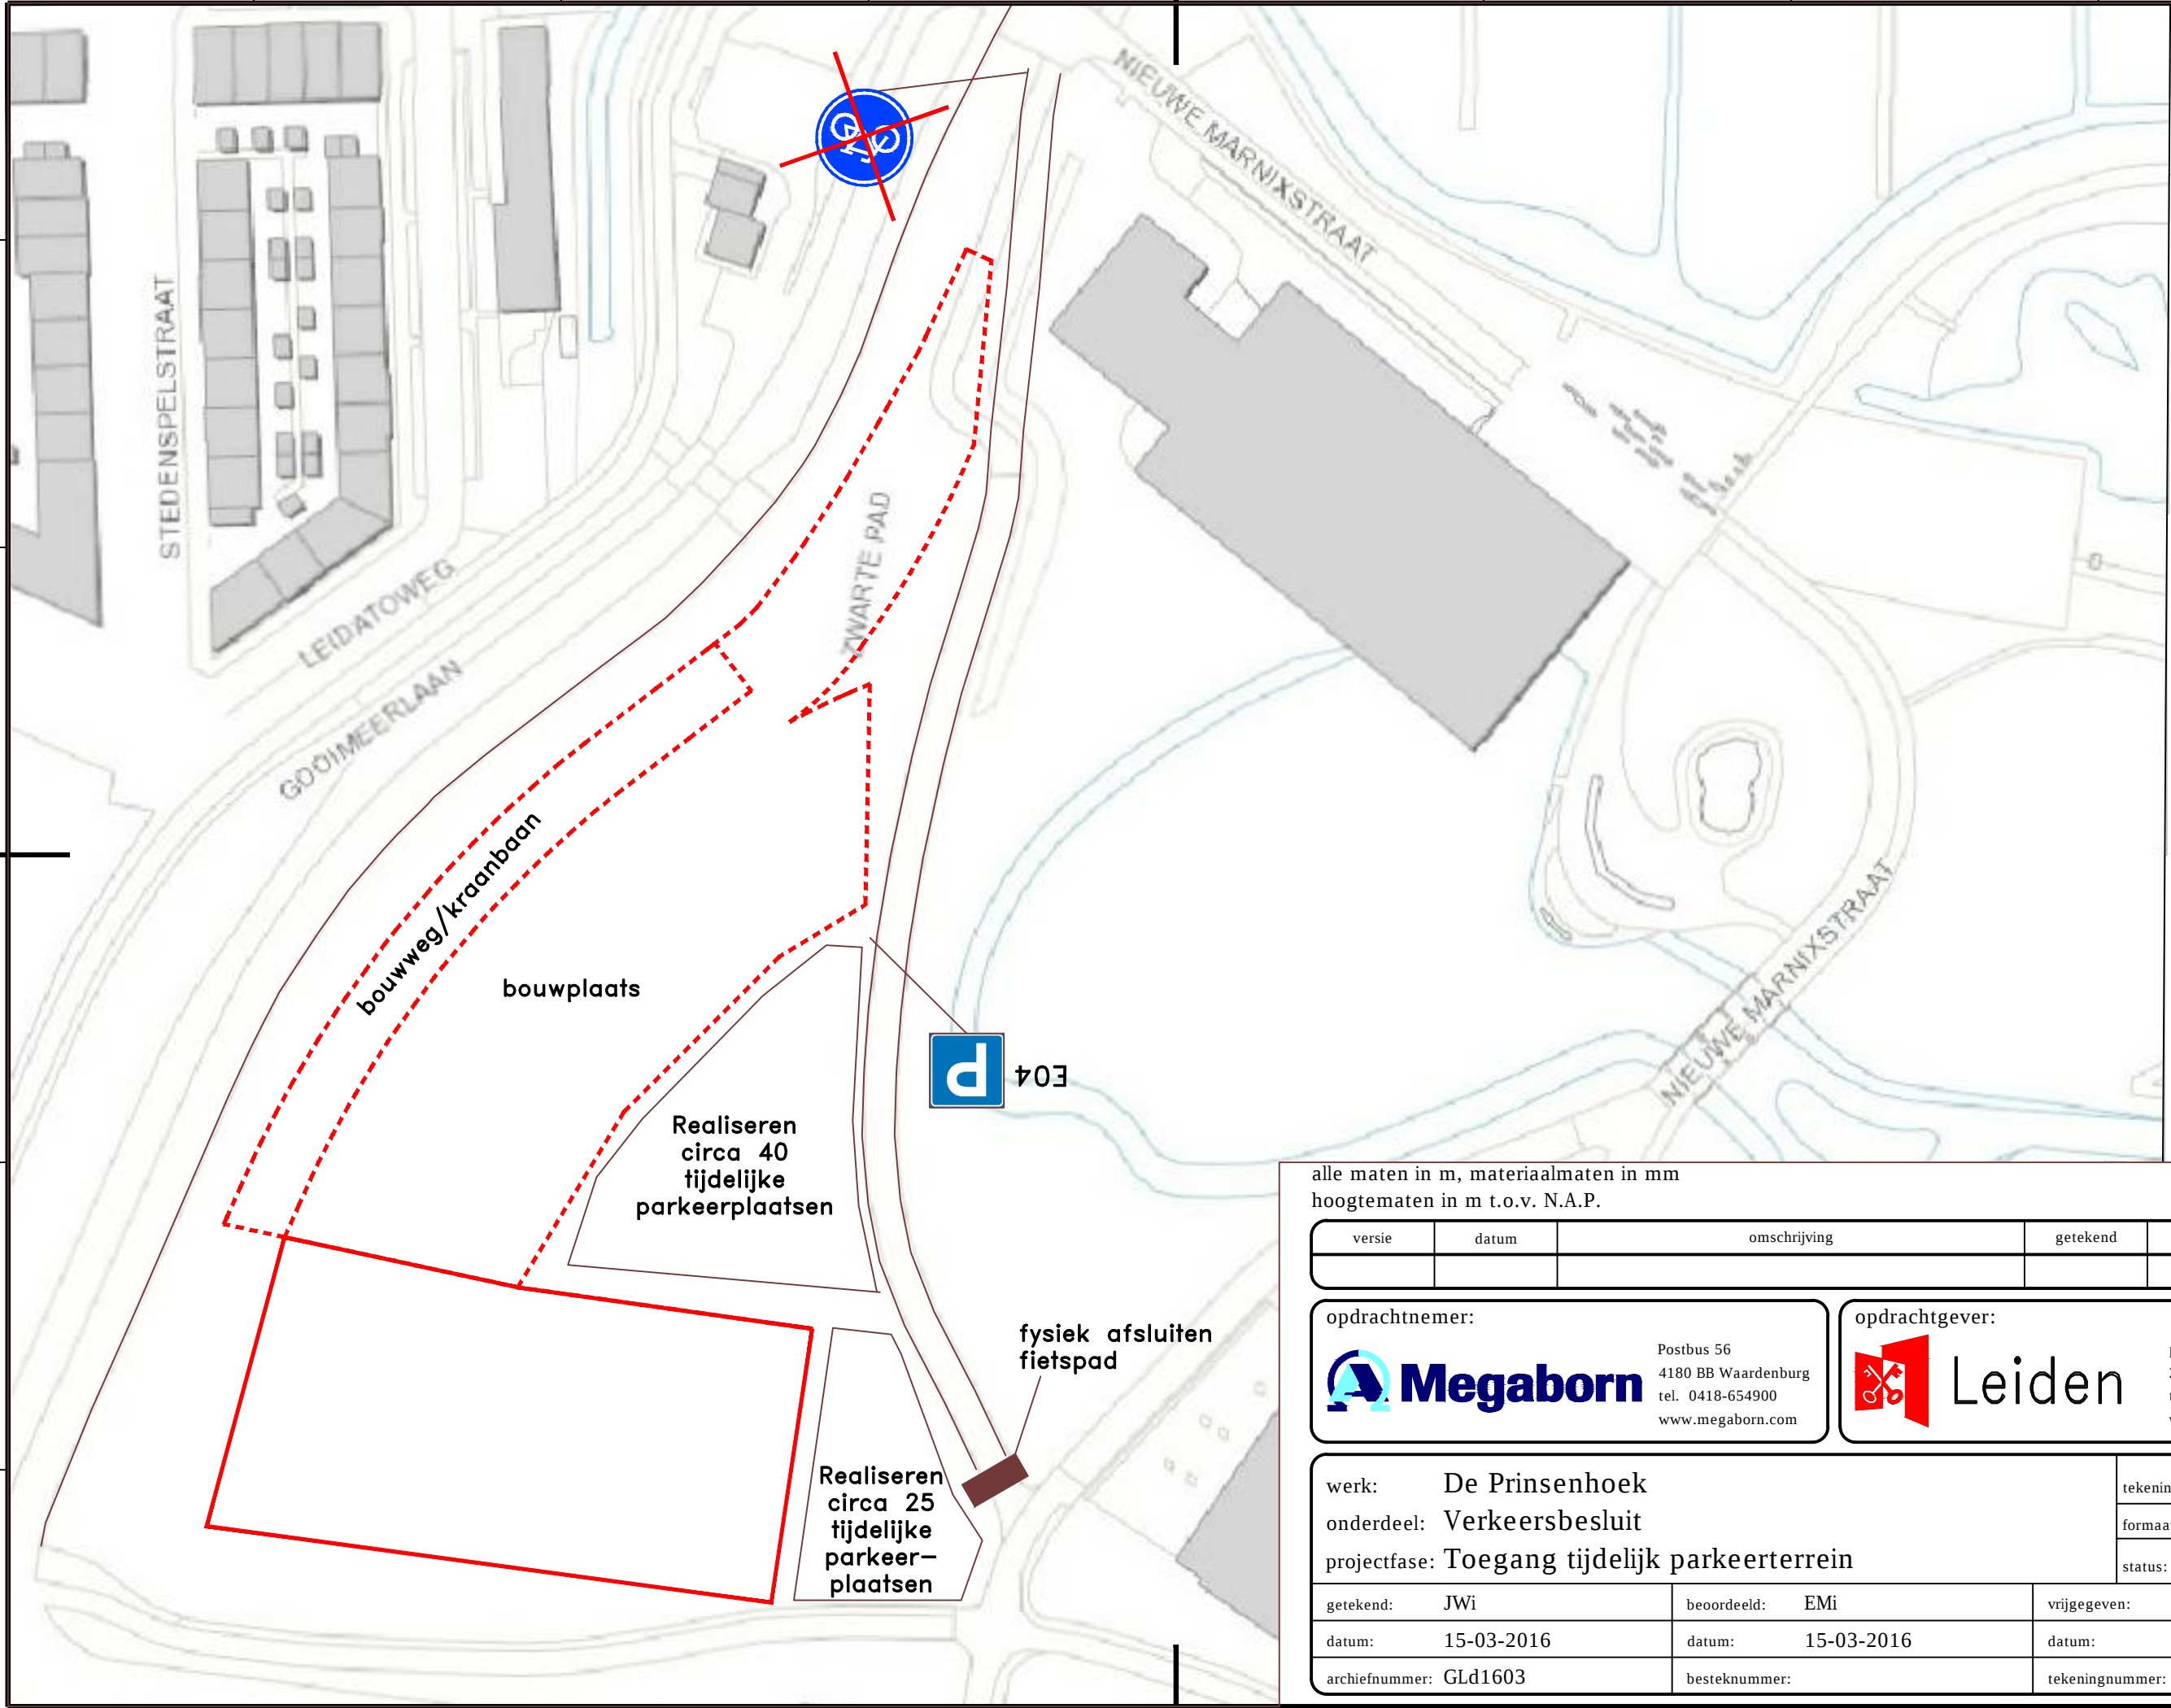

alle maten in m, materiaalmaten in mm
hoogtematen in m t.o.v. N.A.P.

versie	datum	omschrijving	getekend	beoordeeld	vrijgegeven

opdrachtnemer:



Postbus 56
4180 BB Waardenburg
tel. 0418-654900
www.megaborn.com

opdrachtgever:



Leiden

postbus 9100
2300 PC Leiden
tel. 071-5165901
www.leiden.nl

werk: De Prinsenhoek			tekening: 1 van 1	
onderdeel: Verkeersbesluit			formaat: A3	schaal: n.v.t.
projectfase: Toegang tijdelijk parkeerterrein			status: Definitief	
getekend: JWi	beoordeeld: EMi		vrijgegeven:	
datum: 15-03-2016	datum: 15-03-2016		datum:	
archiefnummer: GLd1603	besteknummer:		tekeningnummer: GLd1603-101 c2	