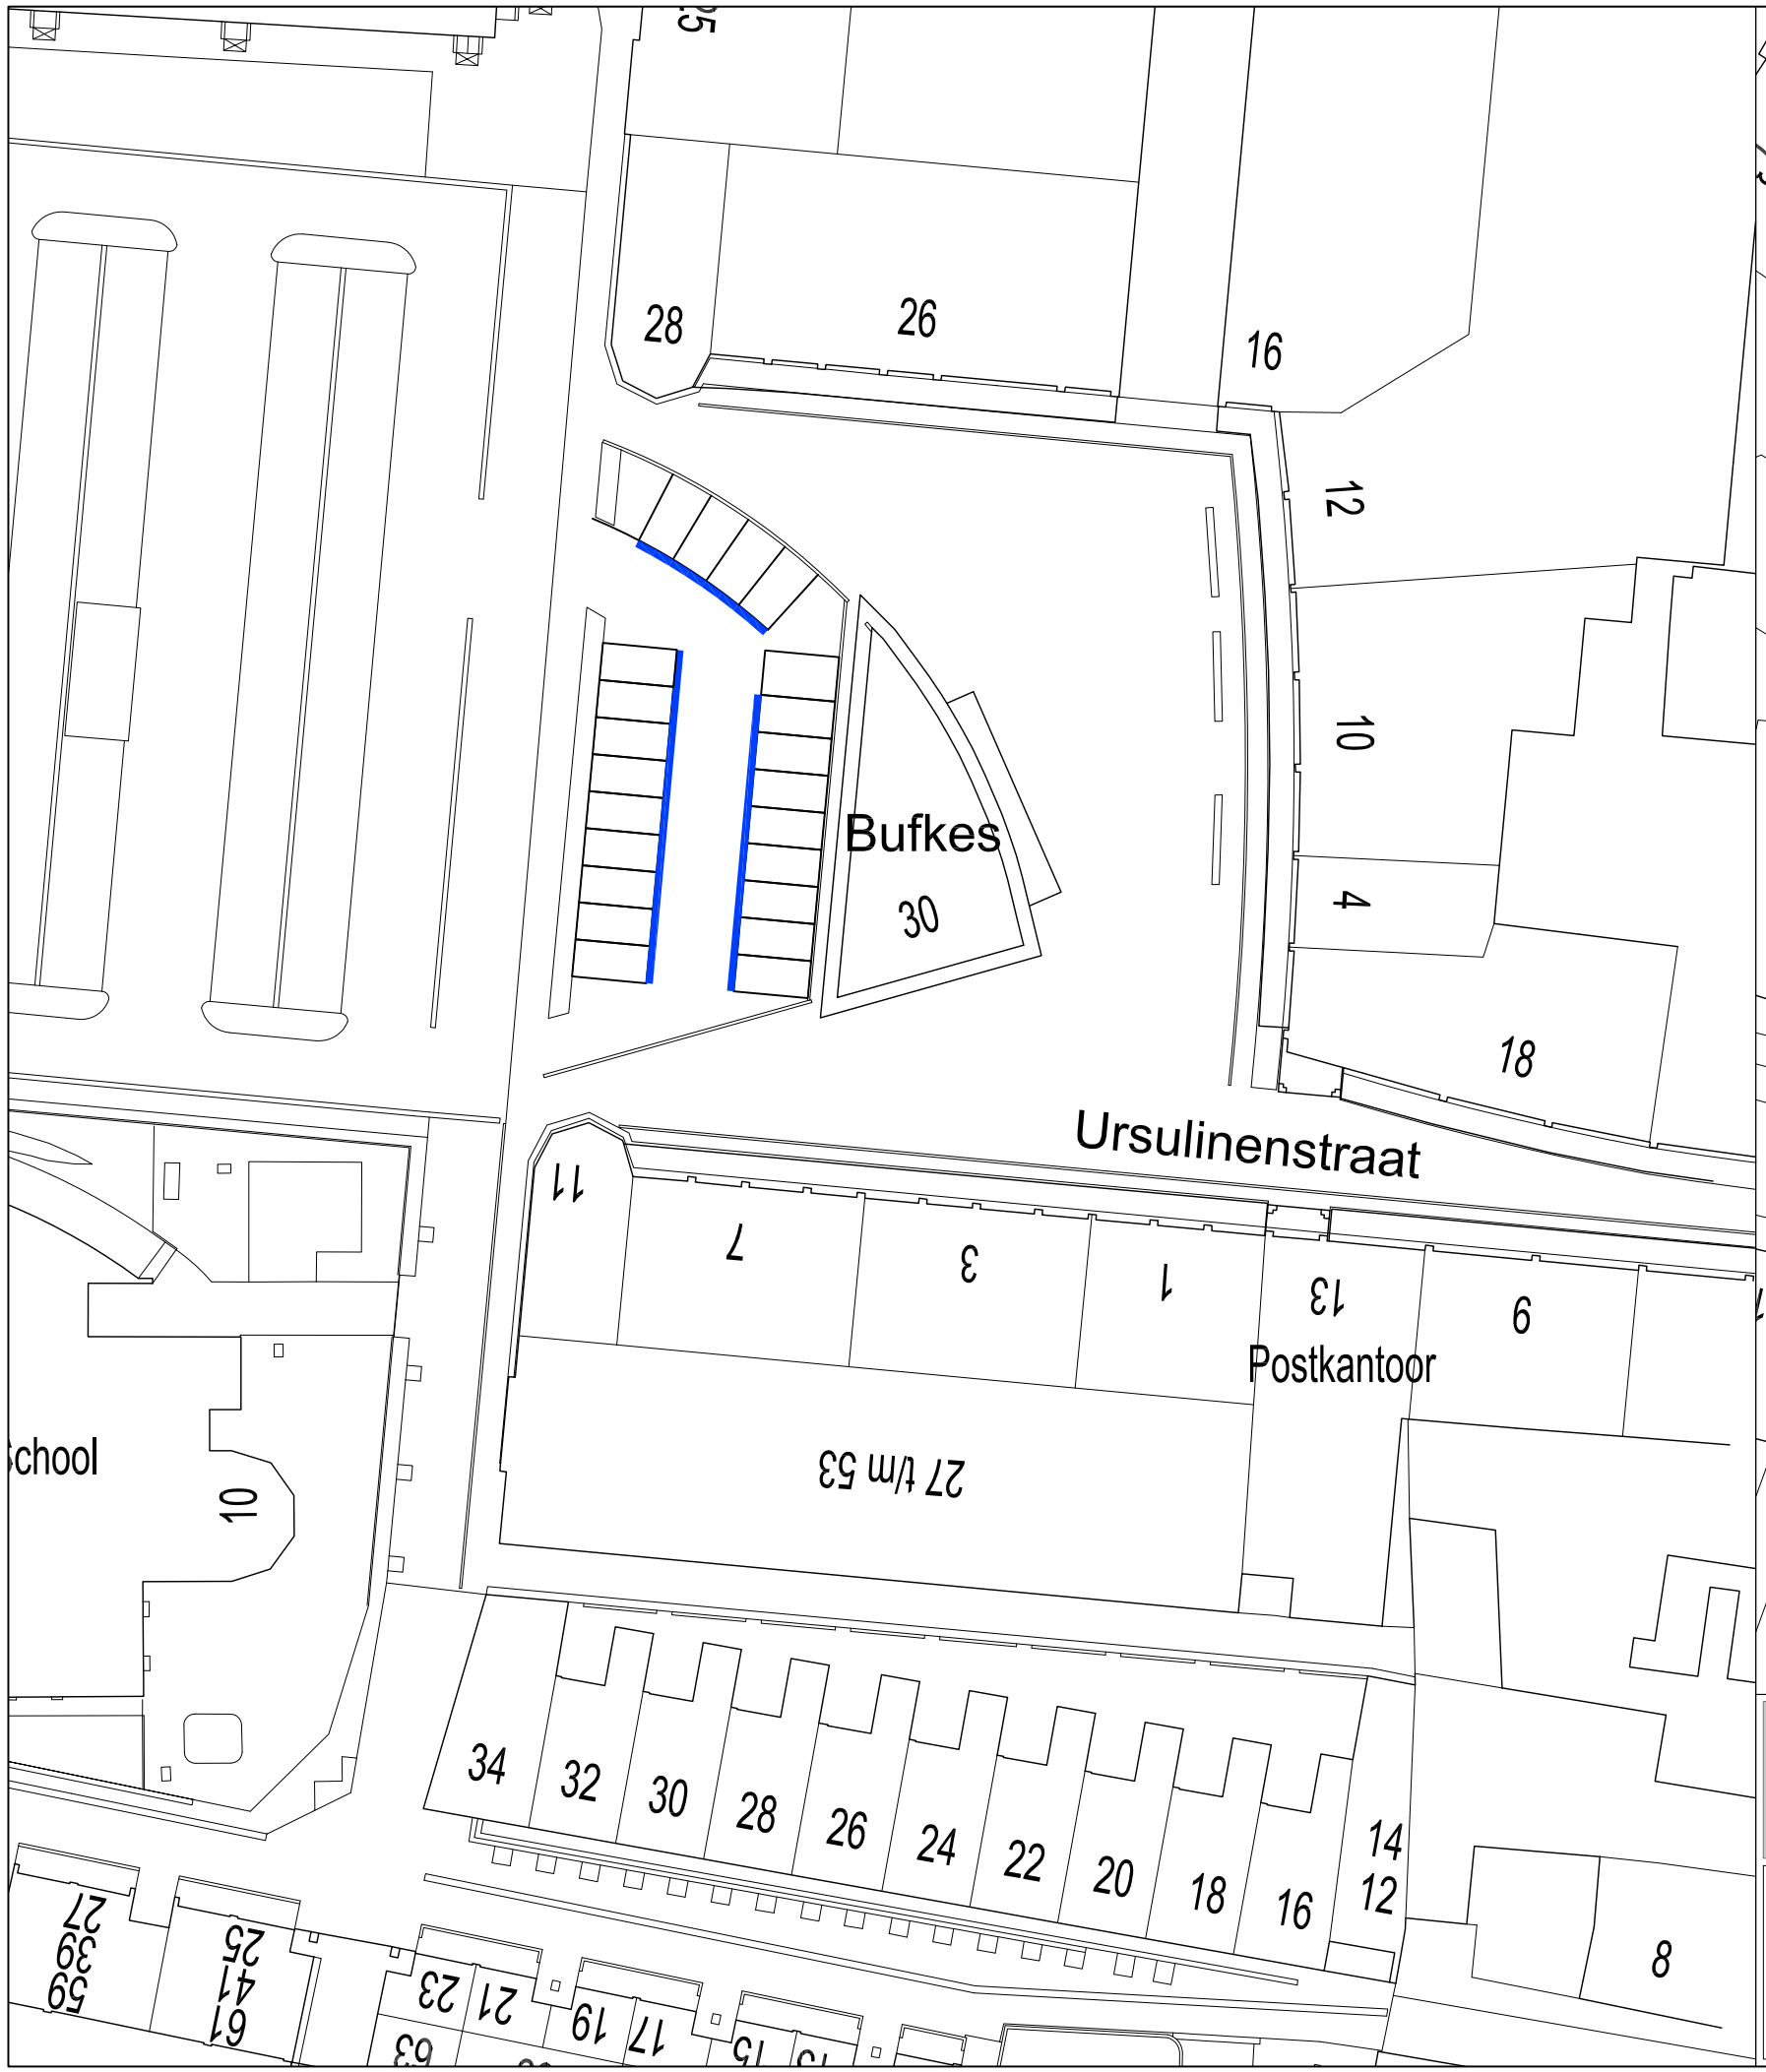

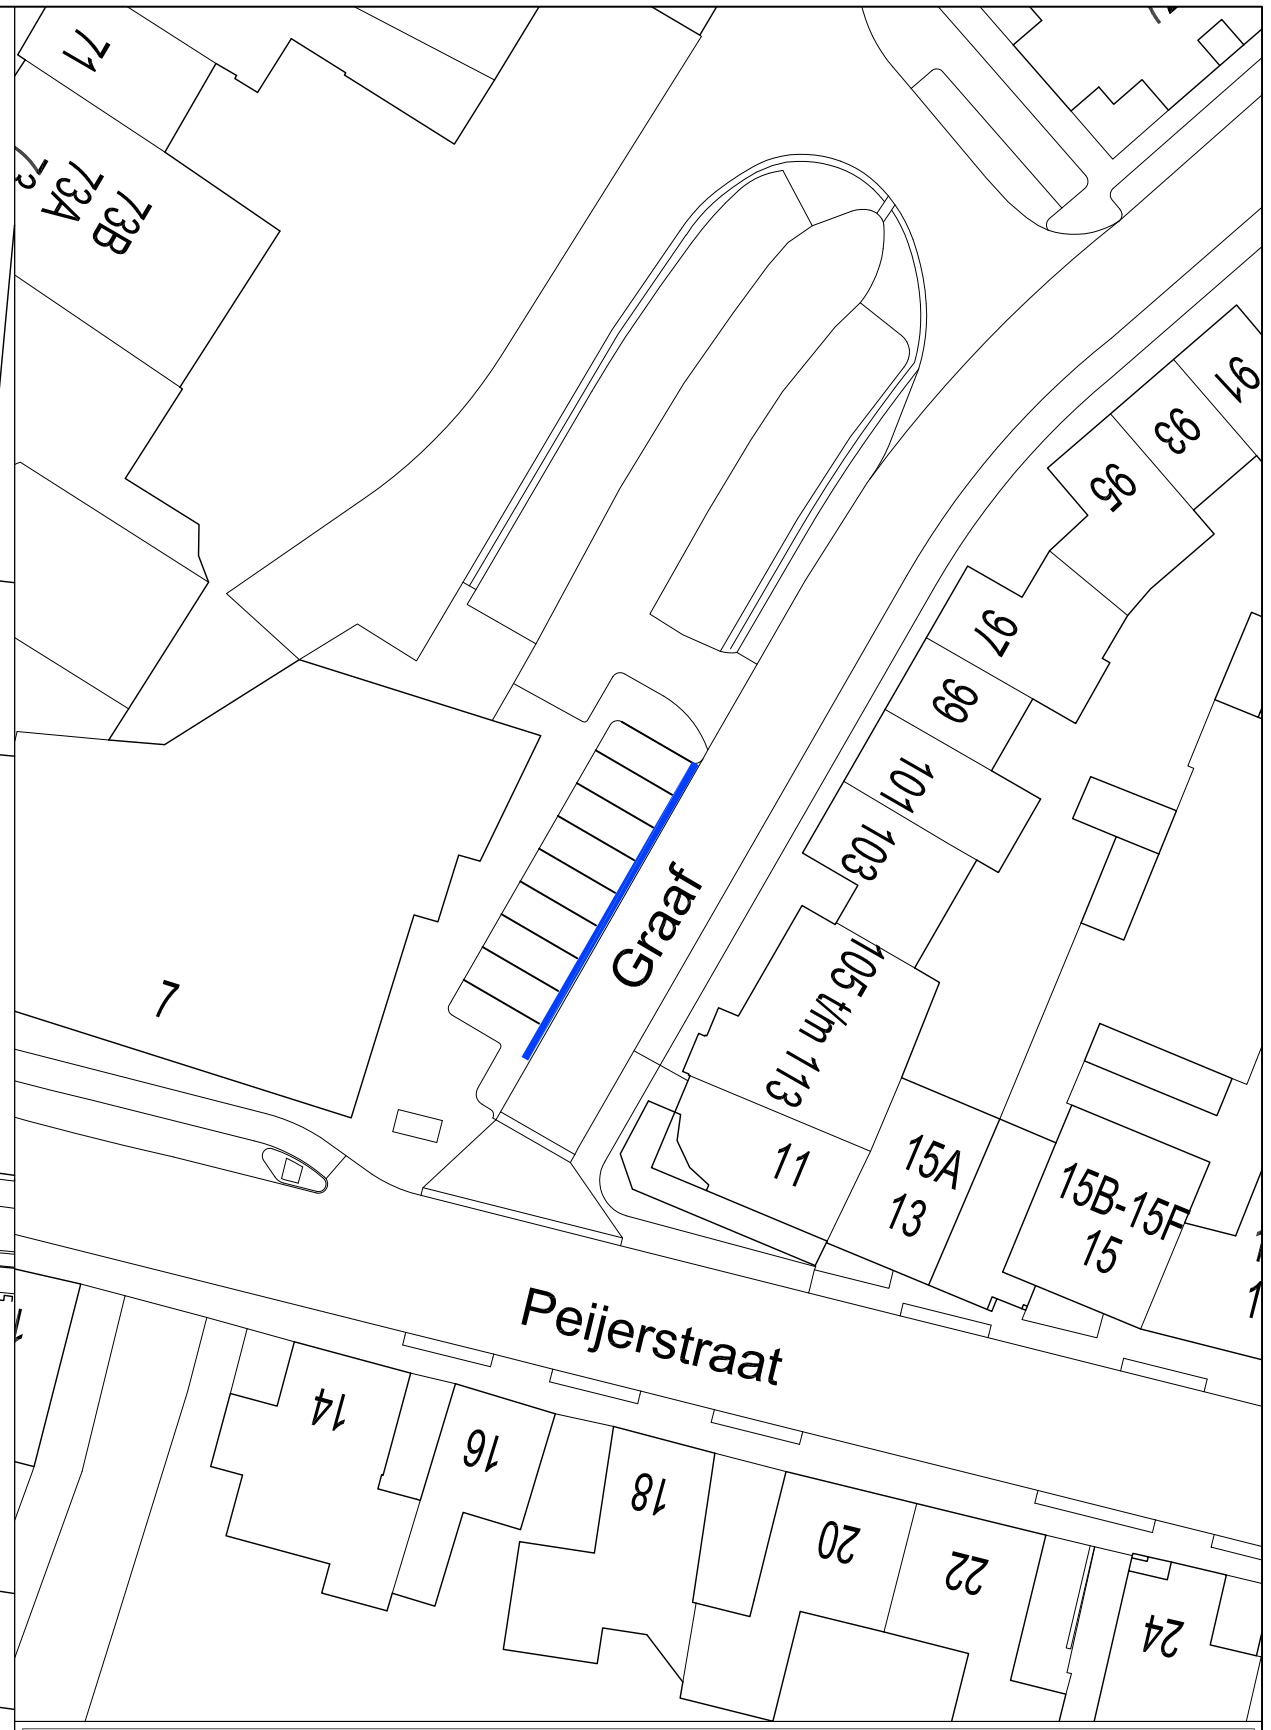

Gemeente Echt-Susteren

Team: beheer binnen

Nieuwe Markt 55 - Postbus 450 , 6100 AL ECHT

Project :

Uitbreiding Blauwe Zone
Echt Centrum

wijzigingen:
datum acc. par.

Getekend	: TW
Datum	: 03-03-2016
Schaal / formaat	: 1:500 A3
Nummer-Project	: -
Naam-Bestand	: -
Tekeningnummer	: -