


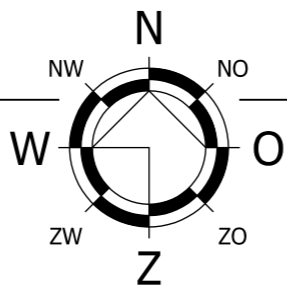

- = bestaande beplanting
- = gazon
- = erfverharding

SITUATIE

Kadastrale gemeente: Heythuysen
 Sectie: L nummer(s): 485, 498, 499, 500
 Schaal: 1: 2500




AANVULLENDE BEPLANTING (conform advies kwekerij Meuter)

Onder begroeiing:

50x	<i>Ilex aquifolium</i>	scherpe hulst	80 - 100 met kluit
50x	<i>pinus sylvestris</i>	grove den	60 - 80 met kluit
50x	<i>viburnum opulus</i>	gelderse roos	80 - 100 wortelgoed
25x	<i>sambucus nigra</i>	gewone vlier	80 - 100 wortelgoed
25x	<i>ligustrum vulgare</i>	liguster	80 - 100 wortelgoed
50x	<i>corylus avellana</i>	hazelaar	60 - 100 wortelgoed
50x	<i>loncera xylosteum</i>	rode kamperfoelie	60 - 100 wortelgoed

Bomen:

3x	<i>sorbus aucuparia</i>	wilde lijsterbes	16 - 18 wortelgoed
7x	<i>alnus glutinosa</i>	zwarte els	16 - 18 wortelgoed

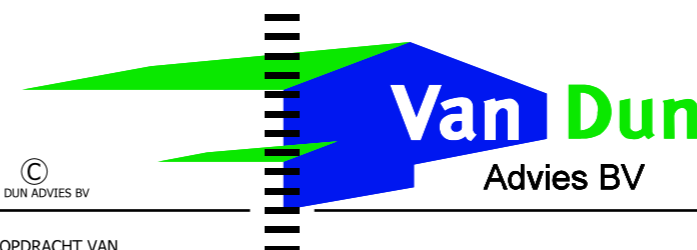

Dorpsstraat 54
 5113 TE ULICOTEN
 Tel.: (013) 519 94 58
 Fax: (013) 519 97 27

Postel 8
 5711 ET SOMEREN
 Tel.: (0493) 745 015

www.vandunadvies.nl

info@vandunadvies.nl

IN OPDRACHT VAN Holmel BV karreveld 4 6089 NC Heibloem TELEFOON 0476-495082		PROJECT 05034-B020	WIJZIGINGEN
TEKENING Beplantingsplan	TEKENAAR RM	1 ^e 10-03-2016	
ONDERWERP Nieuw te bouwen Opslag bunker aan het Heibloem 21 Heythuysen	SCHAAL 1:2500	2 ^e	
	BLAD 1-01	3 ^e	
	DATUM 12-02-2016	4 ^e	