




Voorgevel

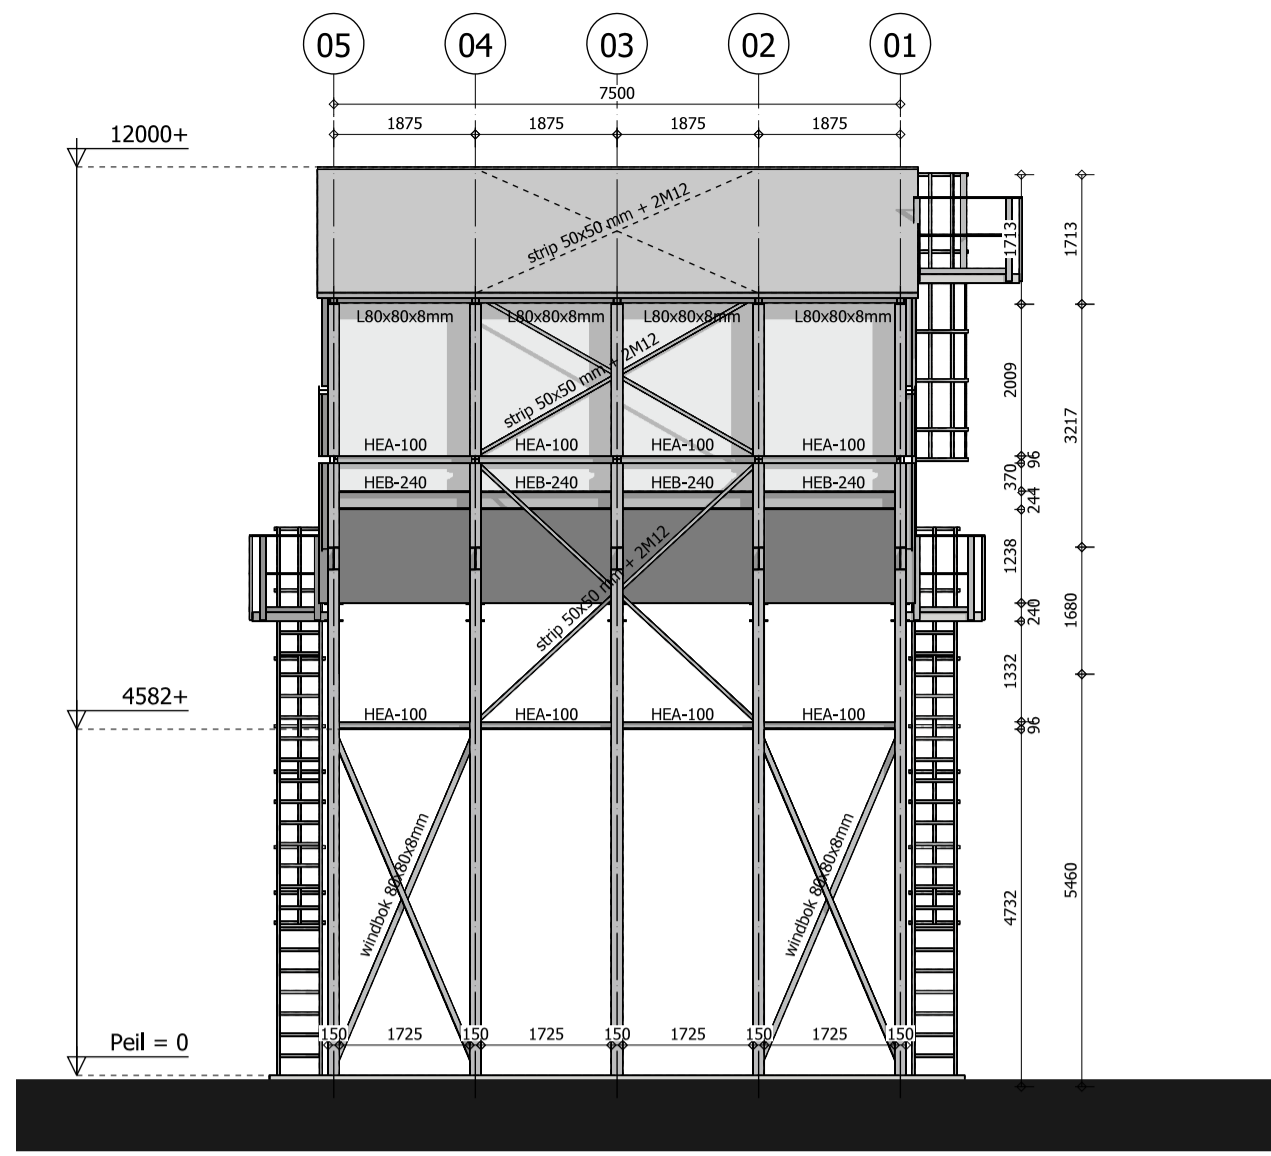


Rechter zijgevel

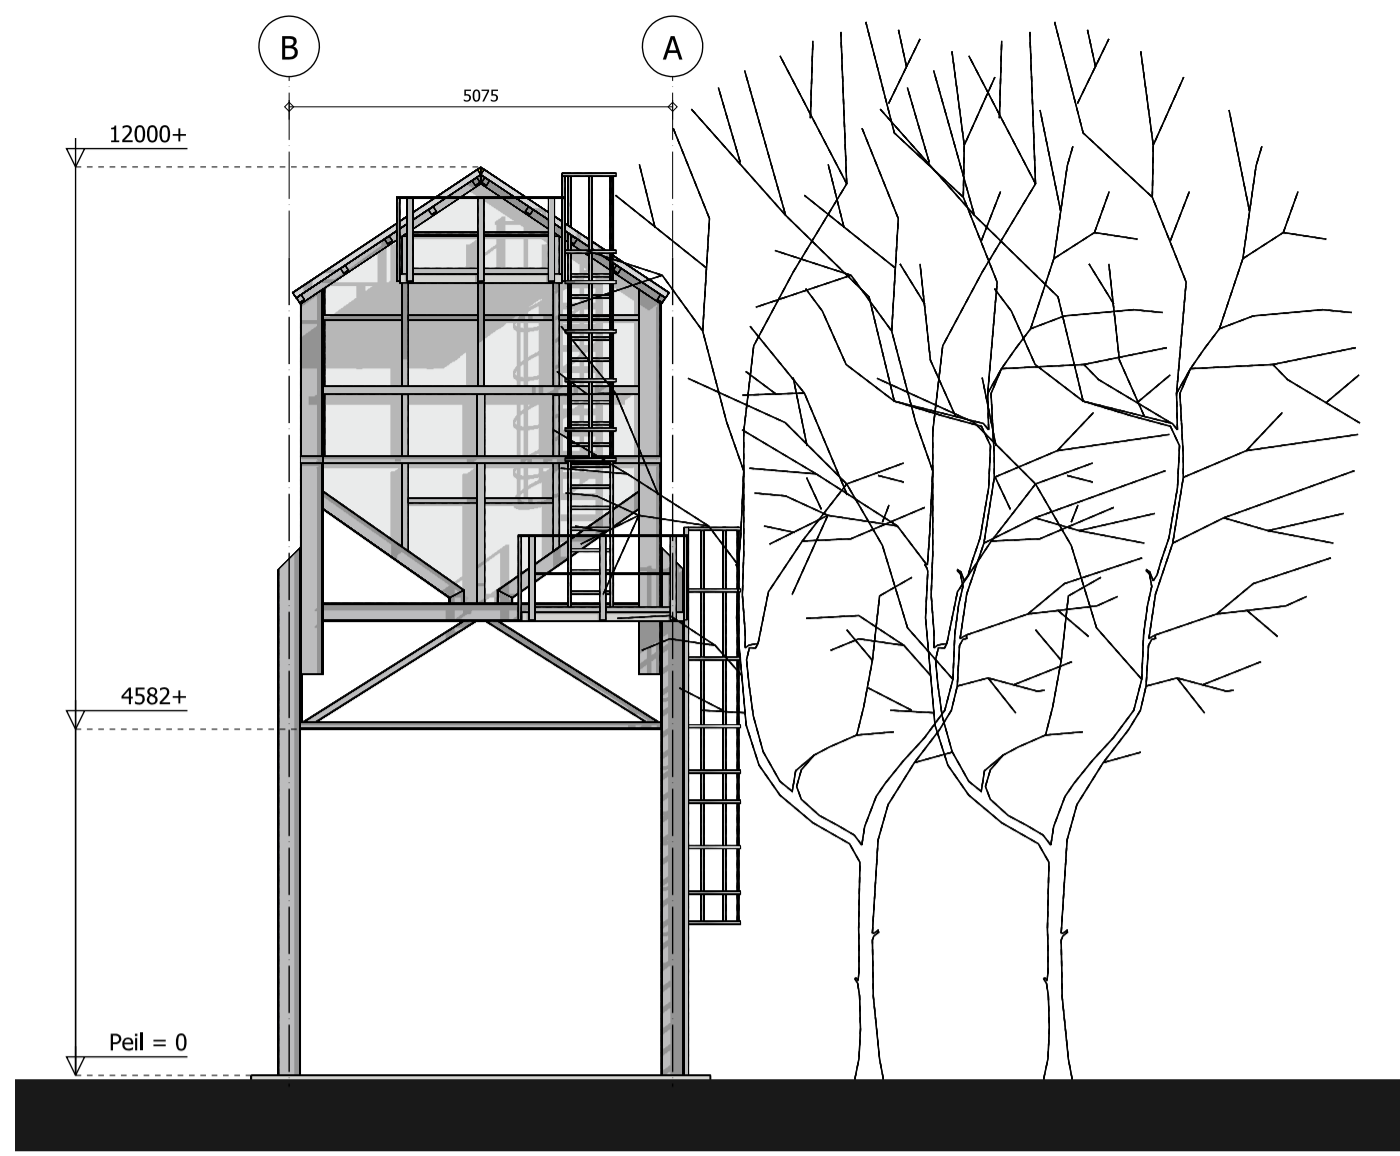


Achtergevel

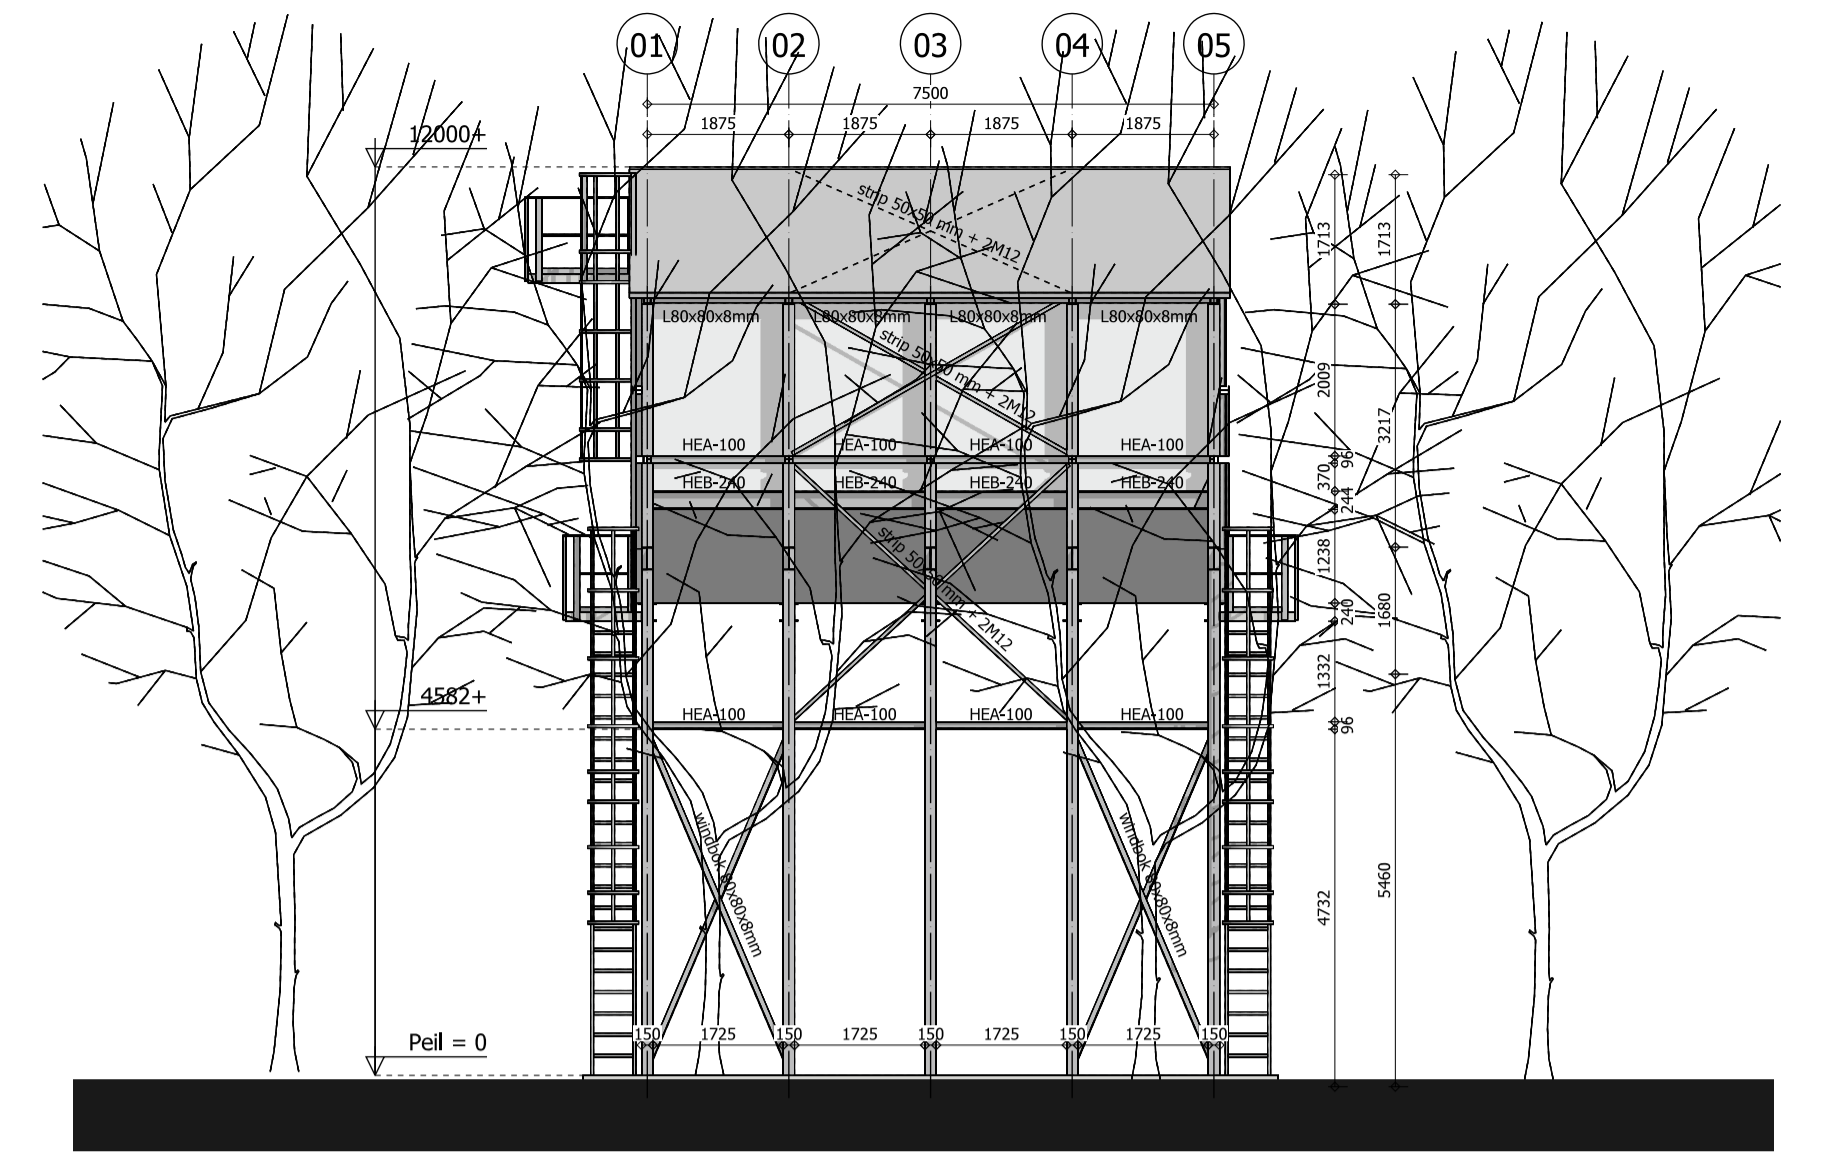


Linker zijgevel

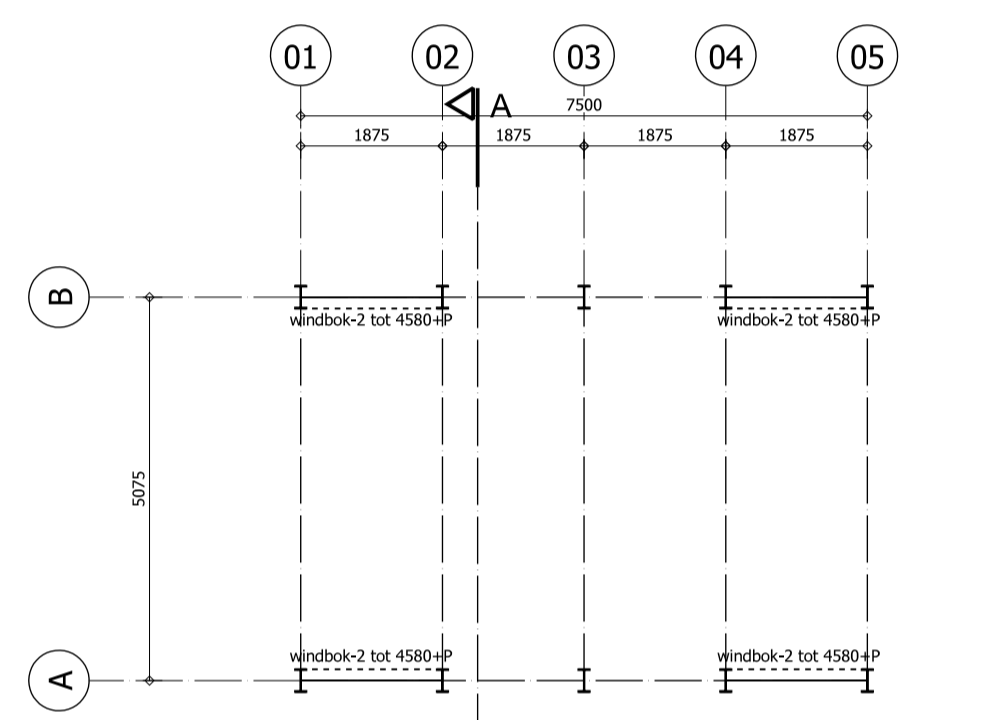


Overzicht kolommen op PEIL
constructie volgens berekeningen hoofdconstructeur
windbalken-2 = L 80x80x6 mm
bestaande bedplanta t.o.v. de ooslabunker verzwaren

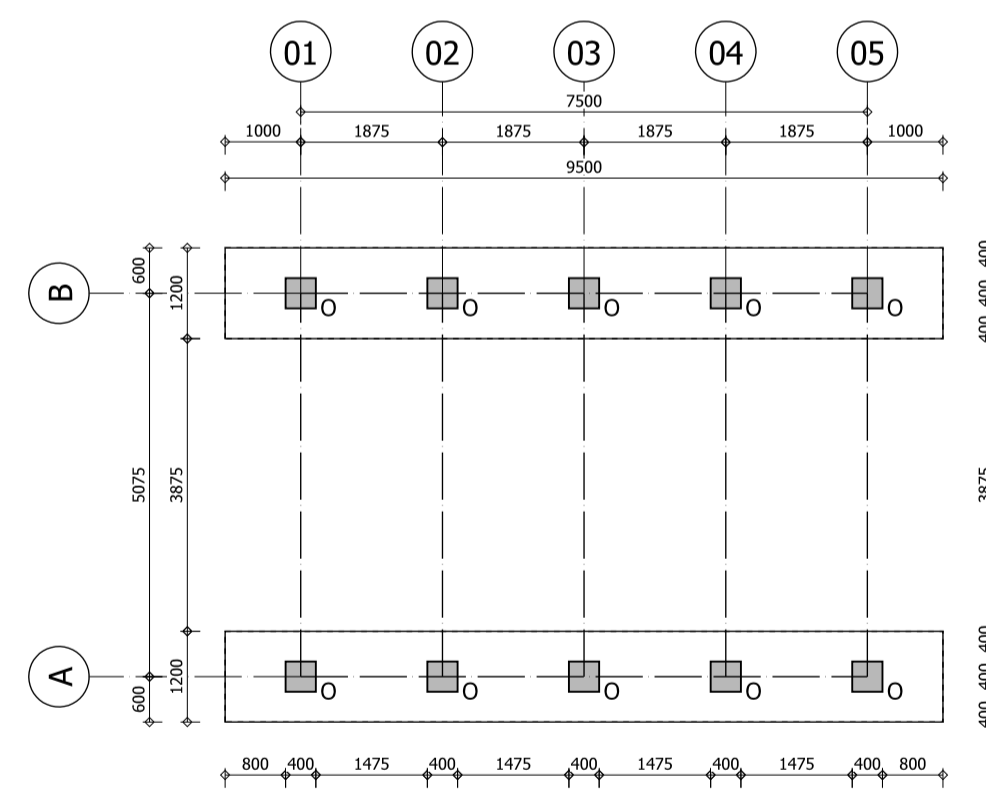


Fundering
O = opstort 400x400x400mm
constructie / wapening volgens berekening hoofdconstructeur

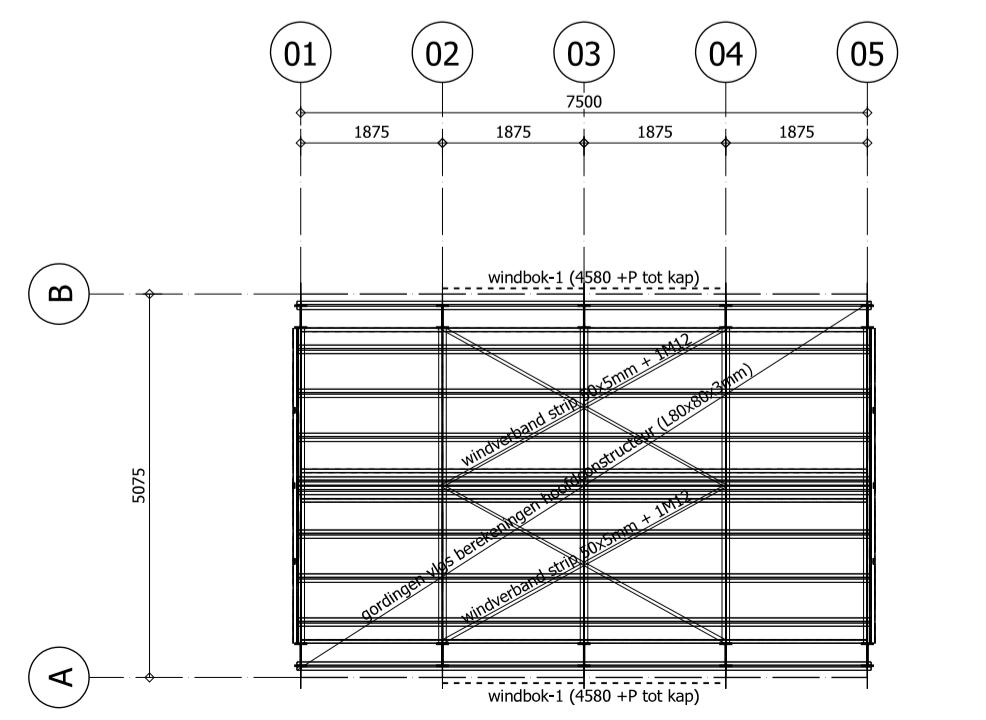


Kapplan
kapconstructie volgens berekeningen hoofdconstructeur
windbalken-1 = strip 50x5 mm + 2M12

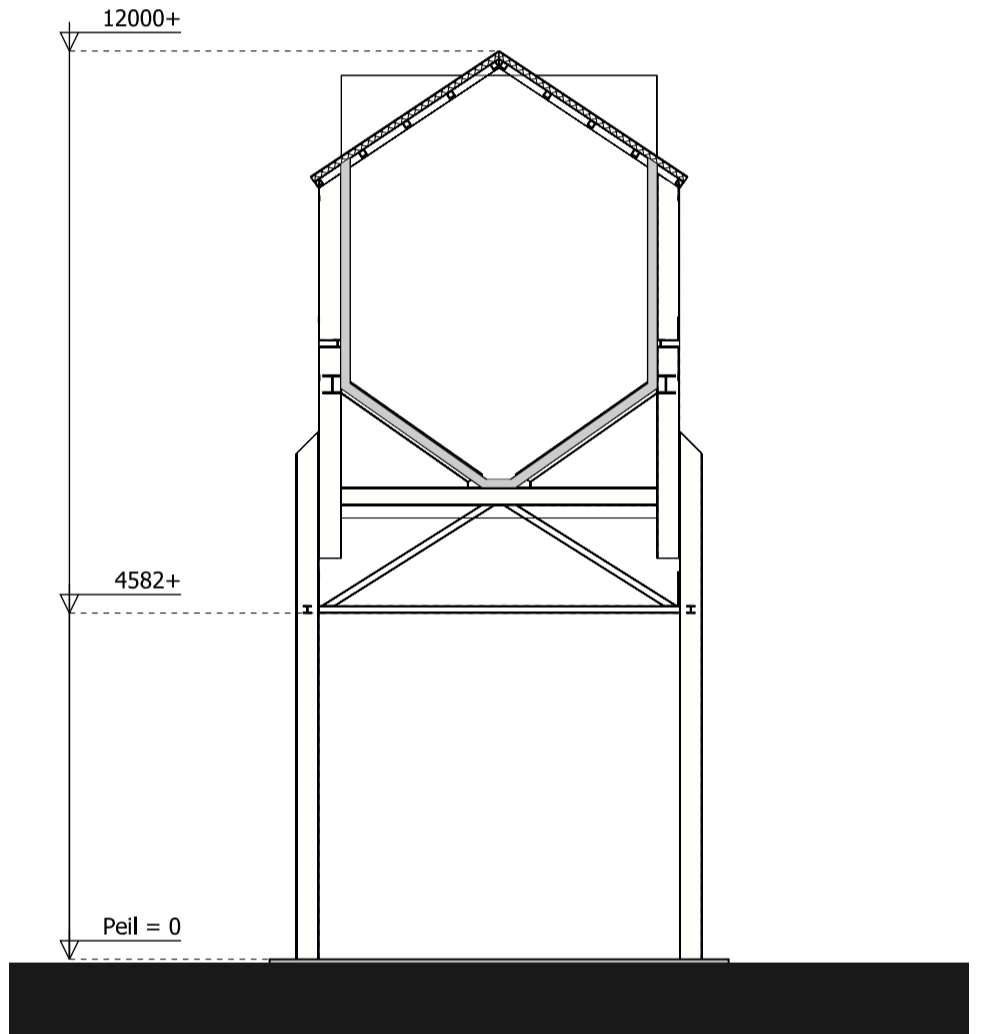


Doorsnede A-A

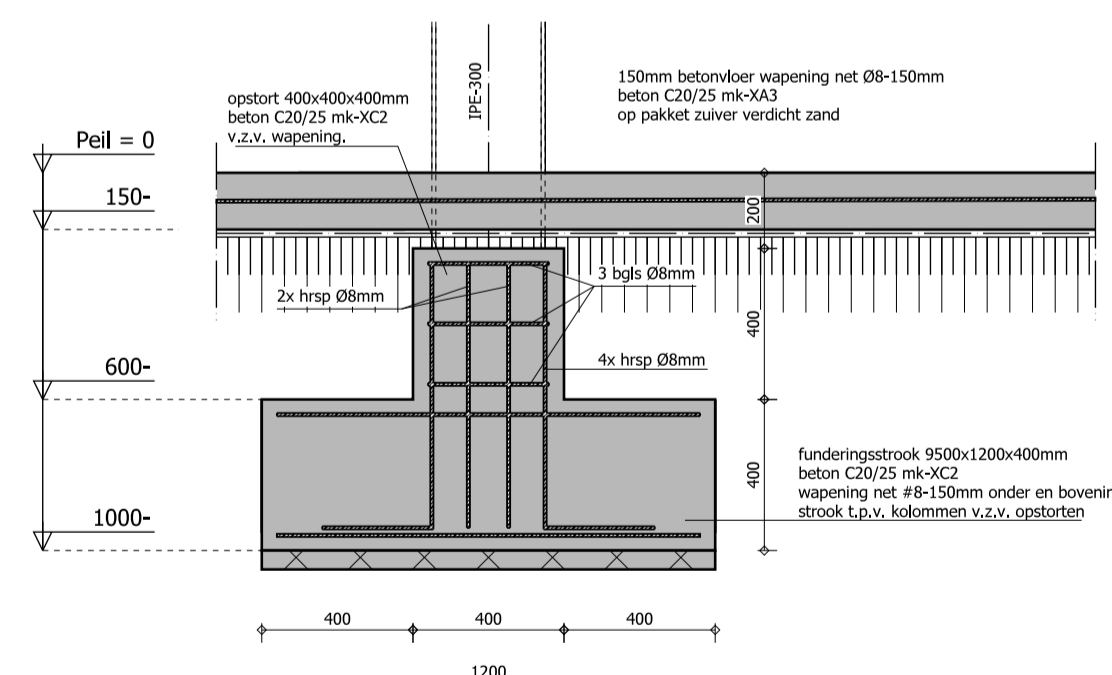


Doorsnede fundering t.p.v. de opstort
schaal 1:20

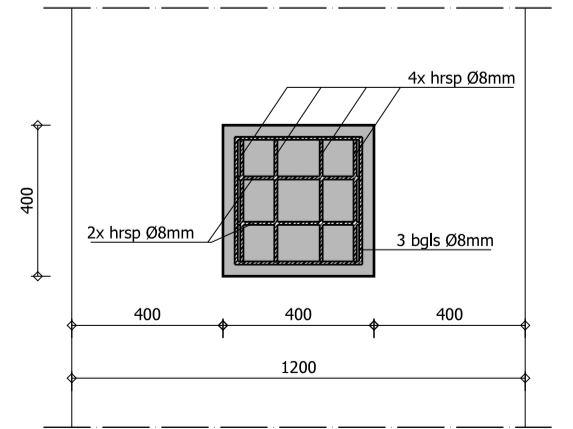


B.A.Z. fundering t.p.v. de opstort
schaal 1:20

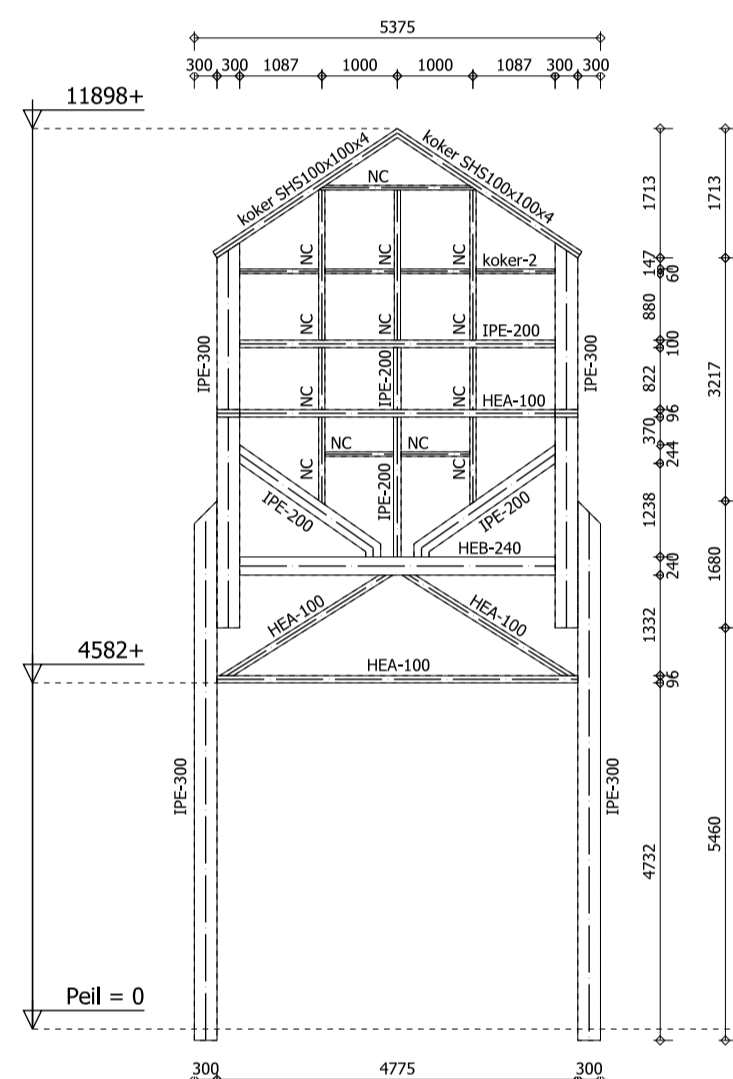

Spant as 01 en 05
totaal 2x zo uitvoeren
staalkwaliteit minimaal S235
koker-2 = koker SHS 60x60x3
NC = profielen NIET constructief

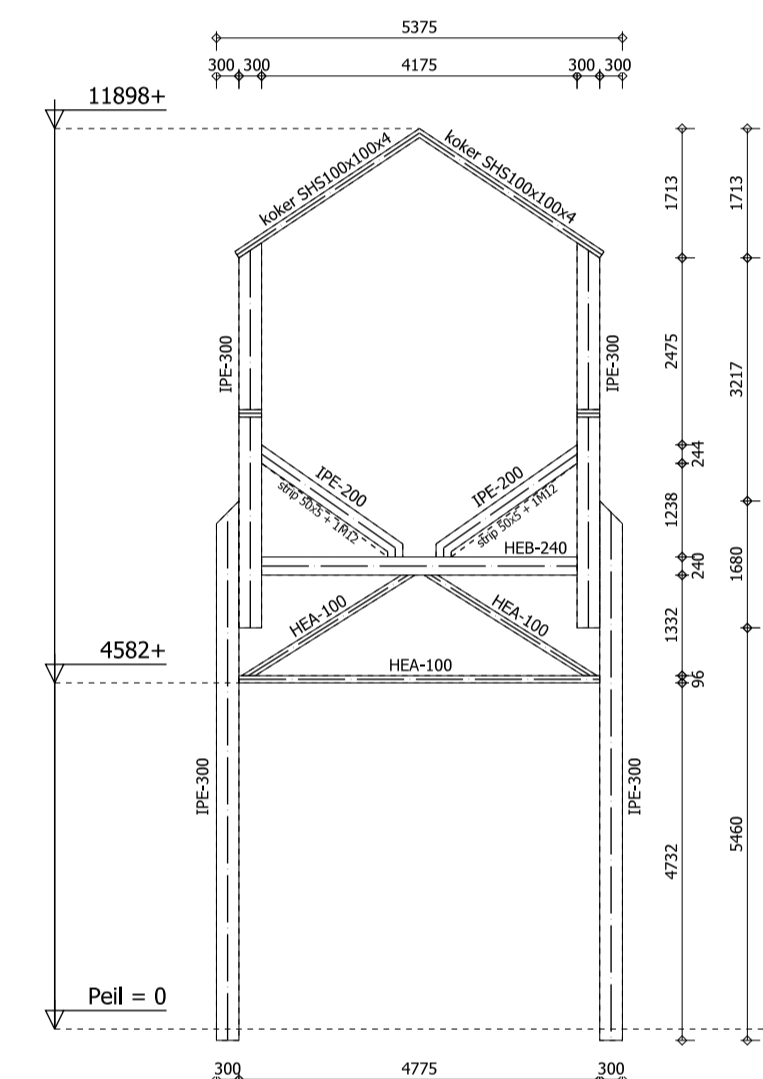


Spant as 02 t/m 04
totaal 3x zo uitvoeren
staalkwaliteit minimaal S235

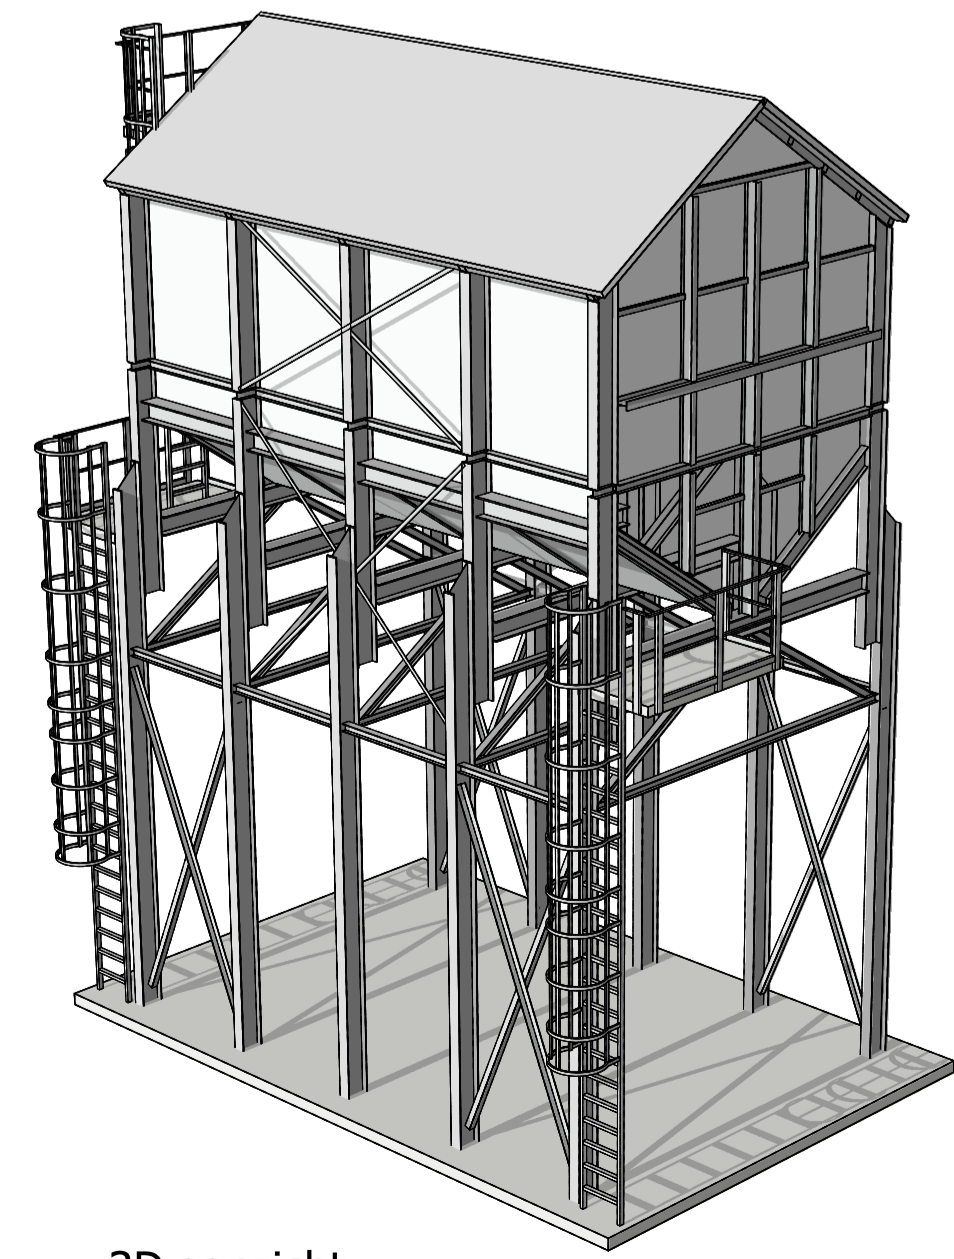


3D aanzicht

MATERIALEN OVERZICHT

OMSCHRIJVING	MATERIAAL	KLEUR
gevels	sandwichpanelen	licht grijs
staalconstructie	staal (gegalvaniseerd)	grijs
dakbedekking	sandwichpanelen	licht grijs

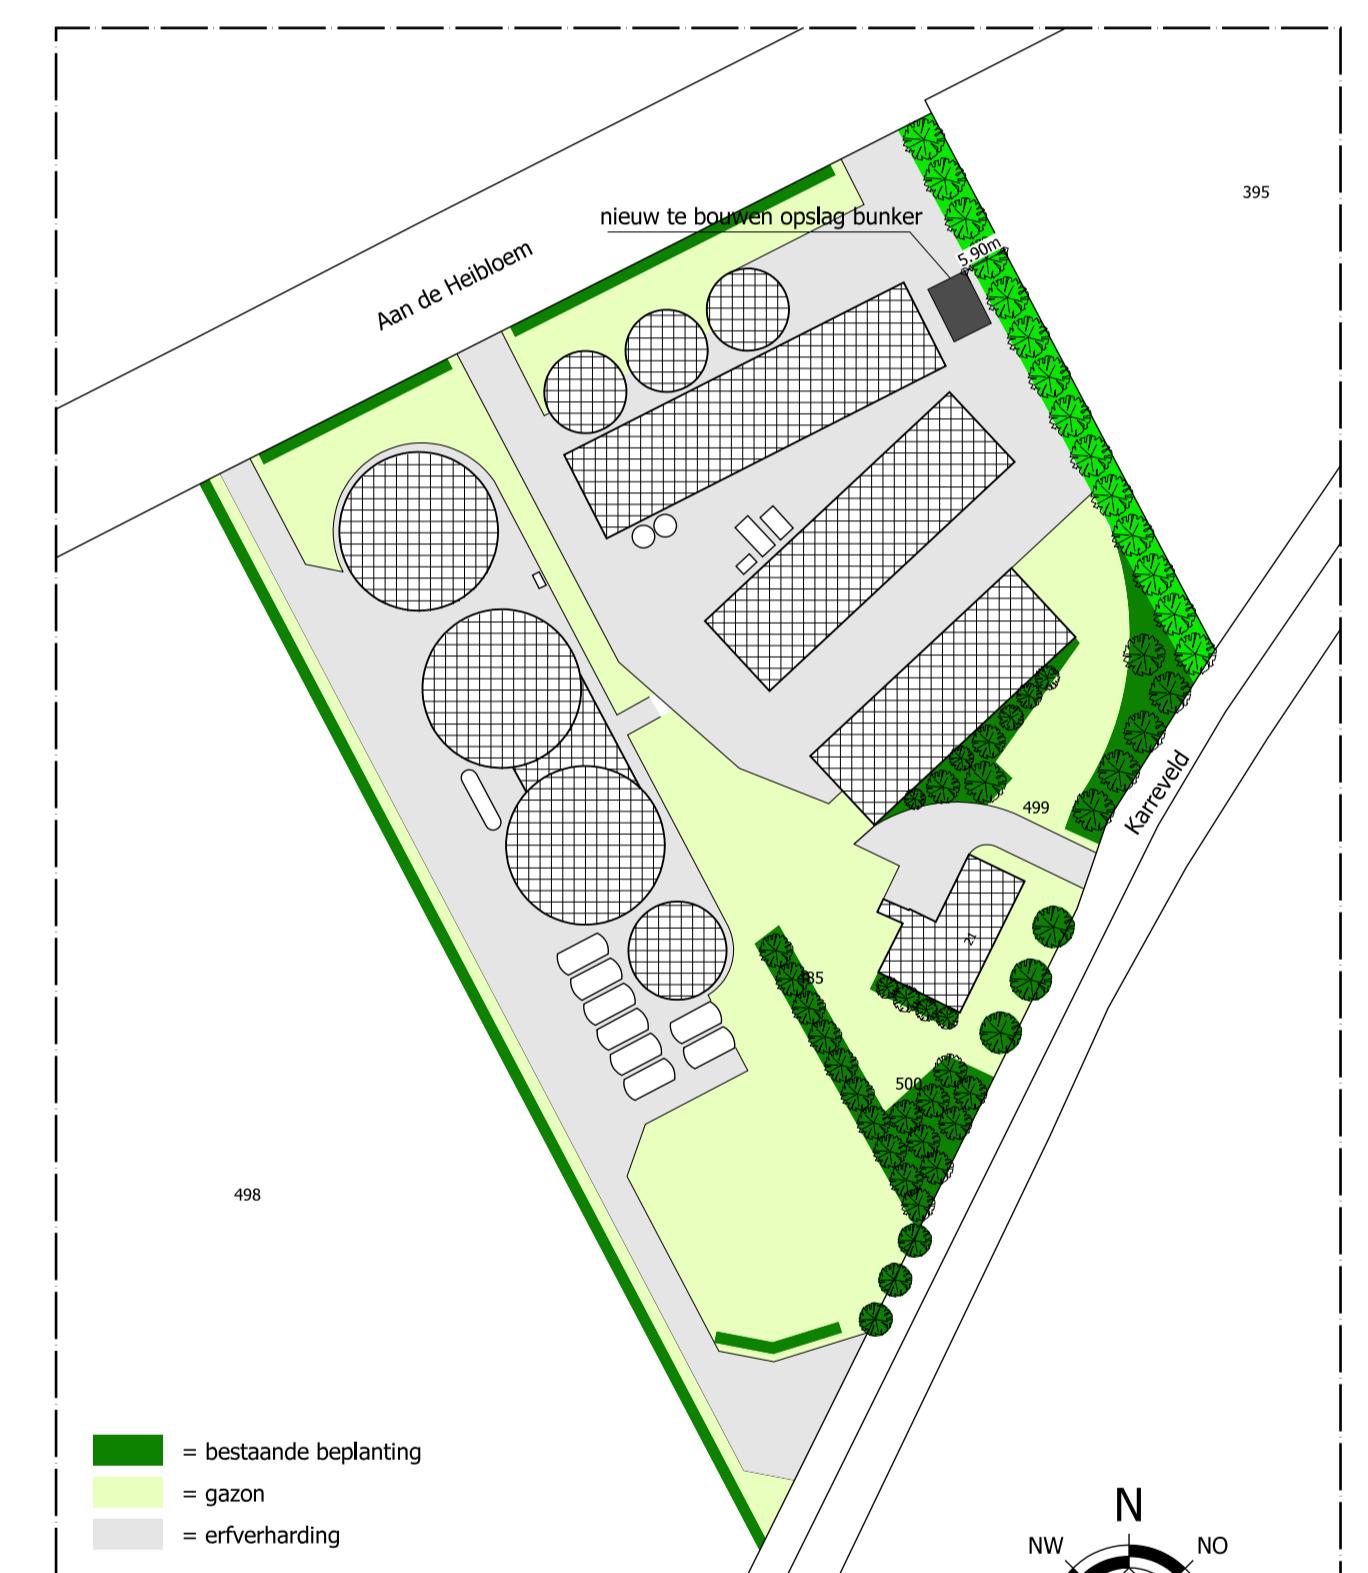

SITUATIE
Kadastrale gemeente: Heythuysen
Sectie: L nummer(s): 485, 498, 499, 500
Schaal: 1: 2500

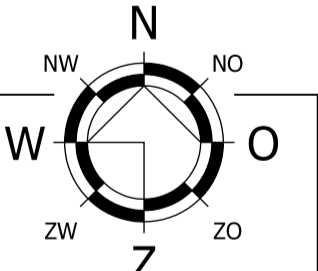

WERK- / UITVOERINGSTEKENINGEN EN CONTROLE
CONSTRUCTIES VOLGENS DE EUROCODERING
VOOR REKENING VAN AANNEMER TE VERZORGEN

Constructie conform berekeningen hoofdconstructeur
MATEN VOORAF IN HET WERK TE CONTROLEREN

Van Dun
Advies BV

Dorpsstraat 54
5113 TE ULICOTEN
Tel.: (013) 519 94 58
Fax: (013) 519 97 27
www.vandunadvies.nl

Postel 8
5711 ET SOMEREN
Tel.: (0493) 745 015
info@vandunadvies.nl

IN OPDRACHT VAN
Holmel BV
karreveld 4
6089 NC Heibloem
TELEFOON 0476-495082

PROJECT 05034-B020
TEKENAAR BS
SCHAAL 1:100
BLAD 1-01
DATUM 22-01-2016

TEKENING Bouwaanvraag
ONDERWERP Nieuw te bouwen Opslag bunker aan het Heibloem 21 Heythuysen

WILZIGINGEN
1^e
2^e
3^e
4^e

| ONTWERP | BOUW | MILIEU | BRAND | RUIJTELJKE ORDENING | BOUWBEGELEIDING |