



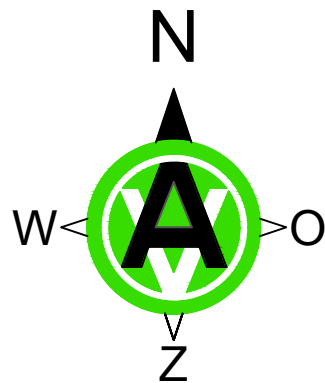



Detail 1

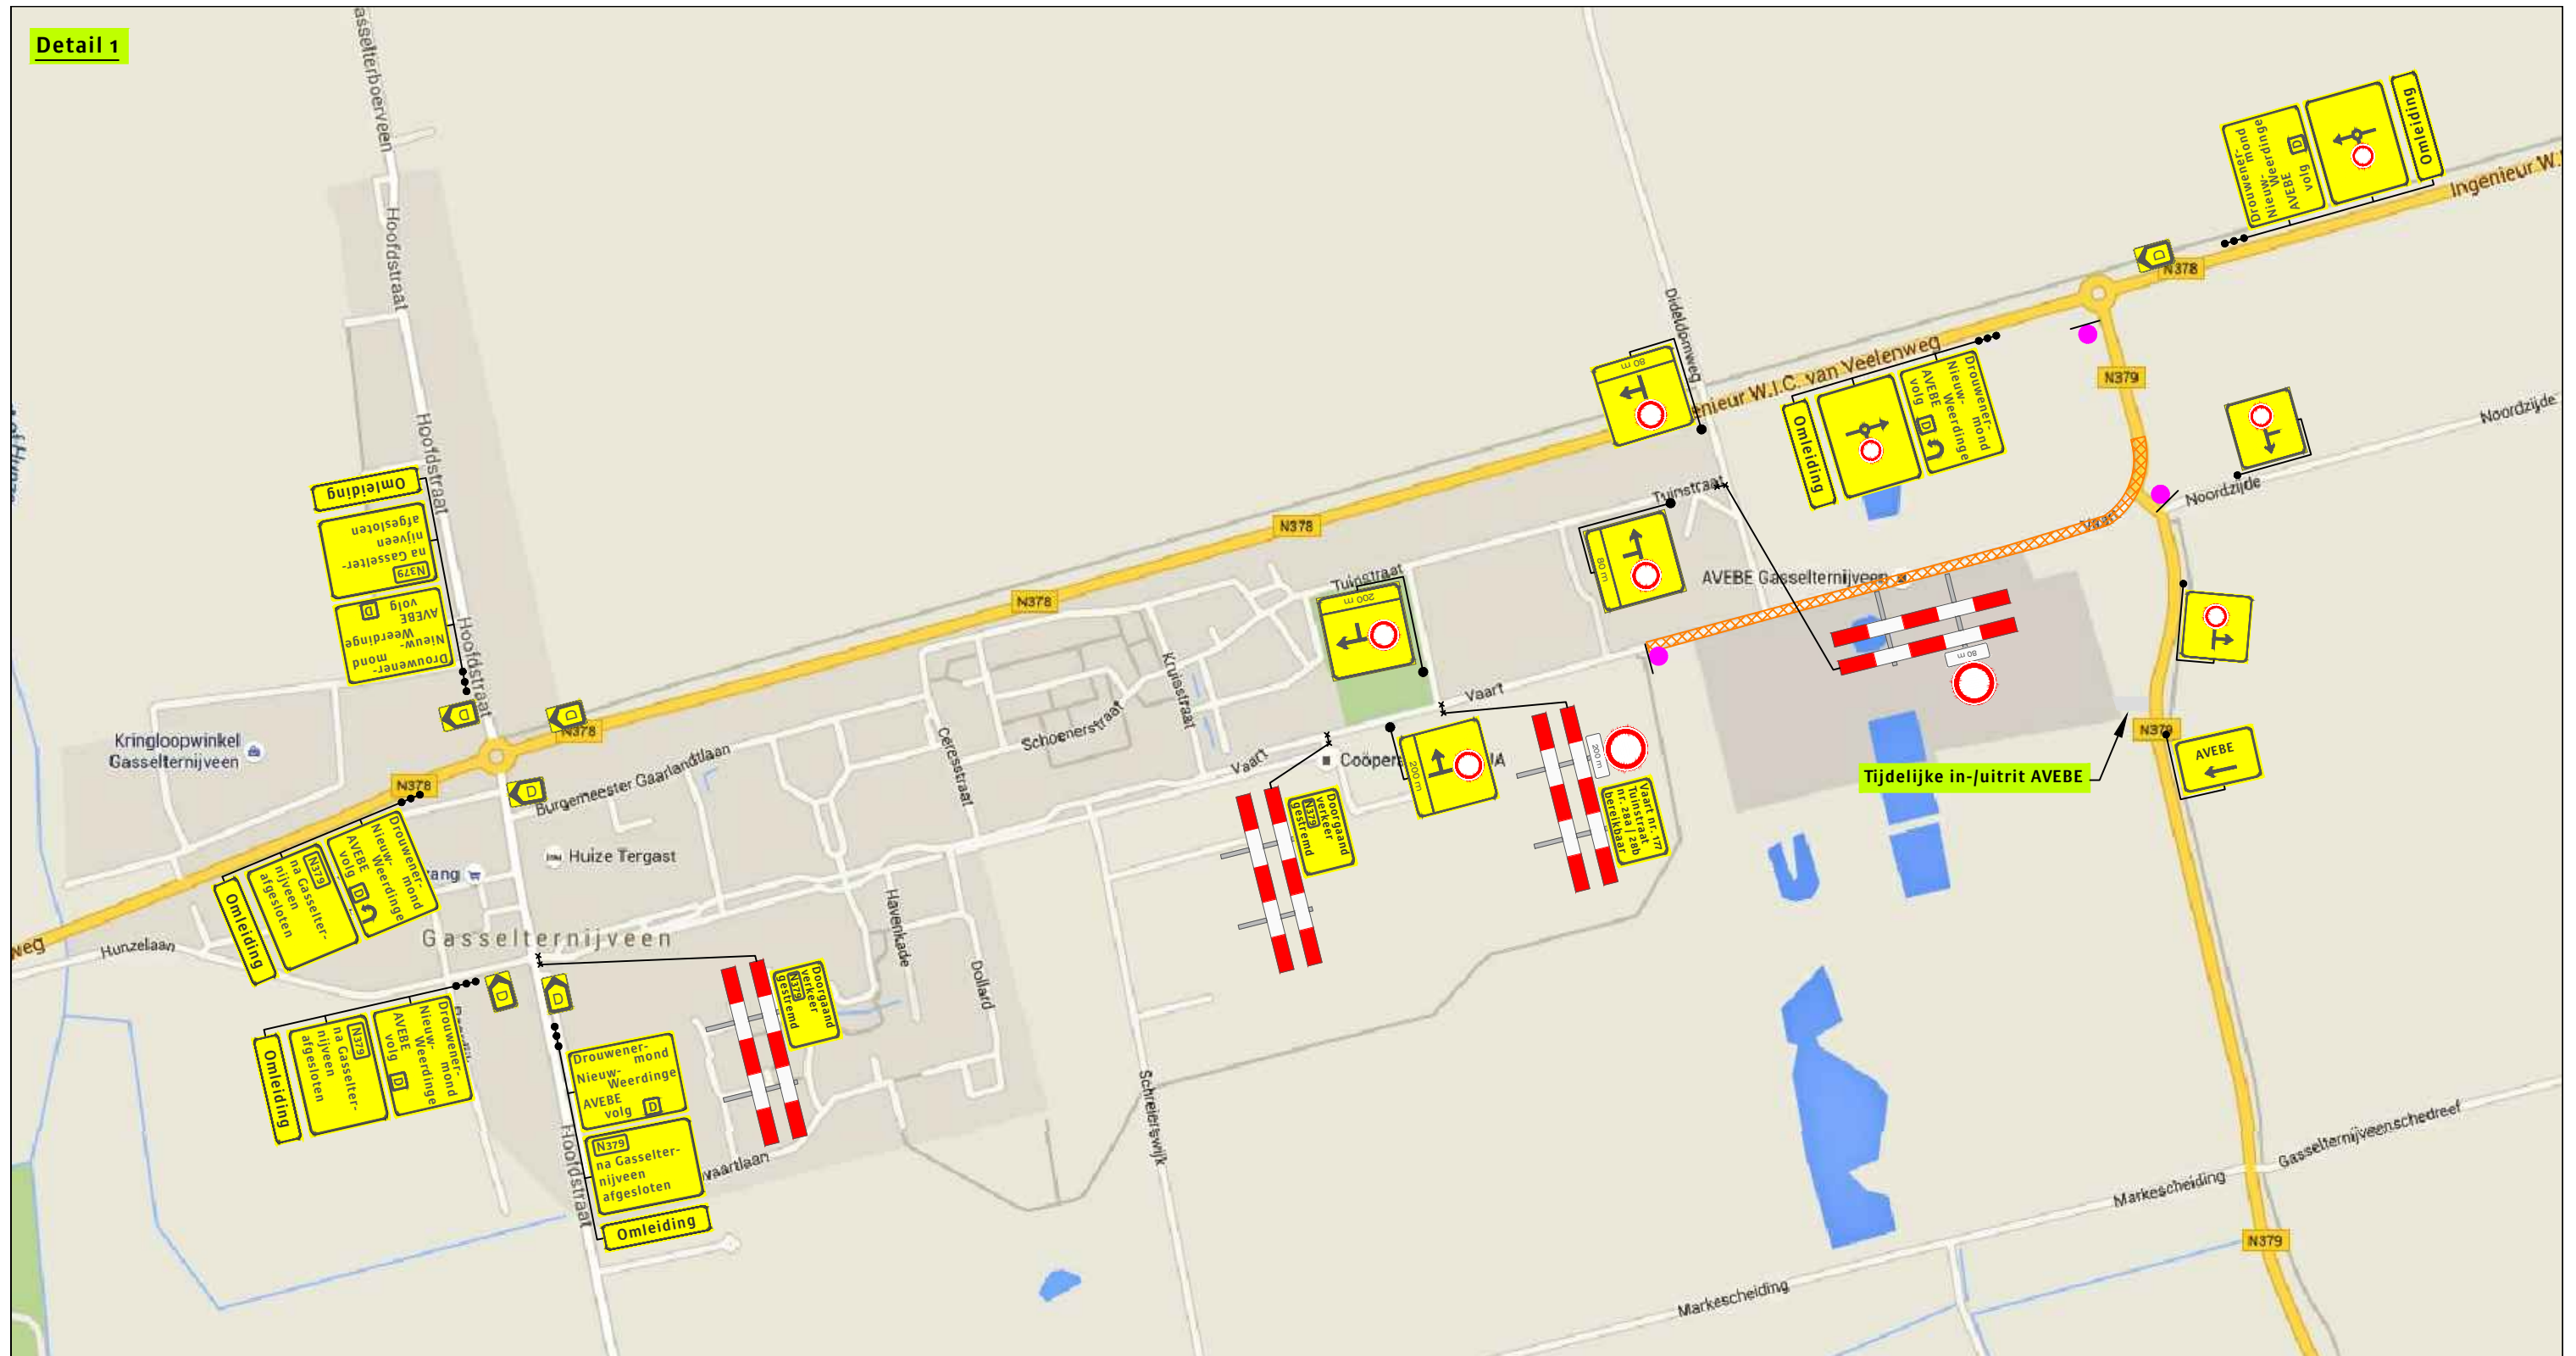

Legenda

-  Werkvak
-  Kruising N379 / Vaart afgesloten
-  X t/m X

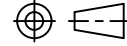

OPDRACHTGEVER: Provincie Drenthe <i>provincie Drenthe</i>	GET: R.Bacas	DATUM: 26-11-2015	Paraaf:
ONDERDEEL: Verkeersomleiding N379 Drentse Mondenweg / Vaart	GEZ: C.Hartman	26-11-2015	
	VRIJ: -		
	Revisie: GET:		
	SCHAAL: nvt		
	PROJECT NR. B-1609	FORMAAT: A3	
	TEK NR. 115-02021	BLAD NR. 01.a	