


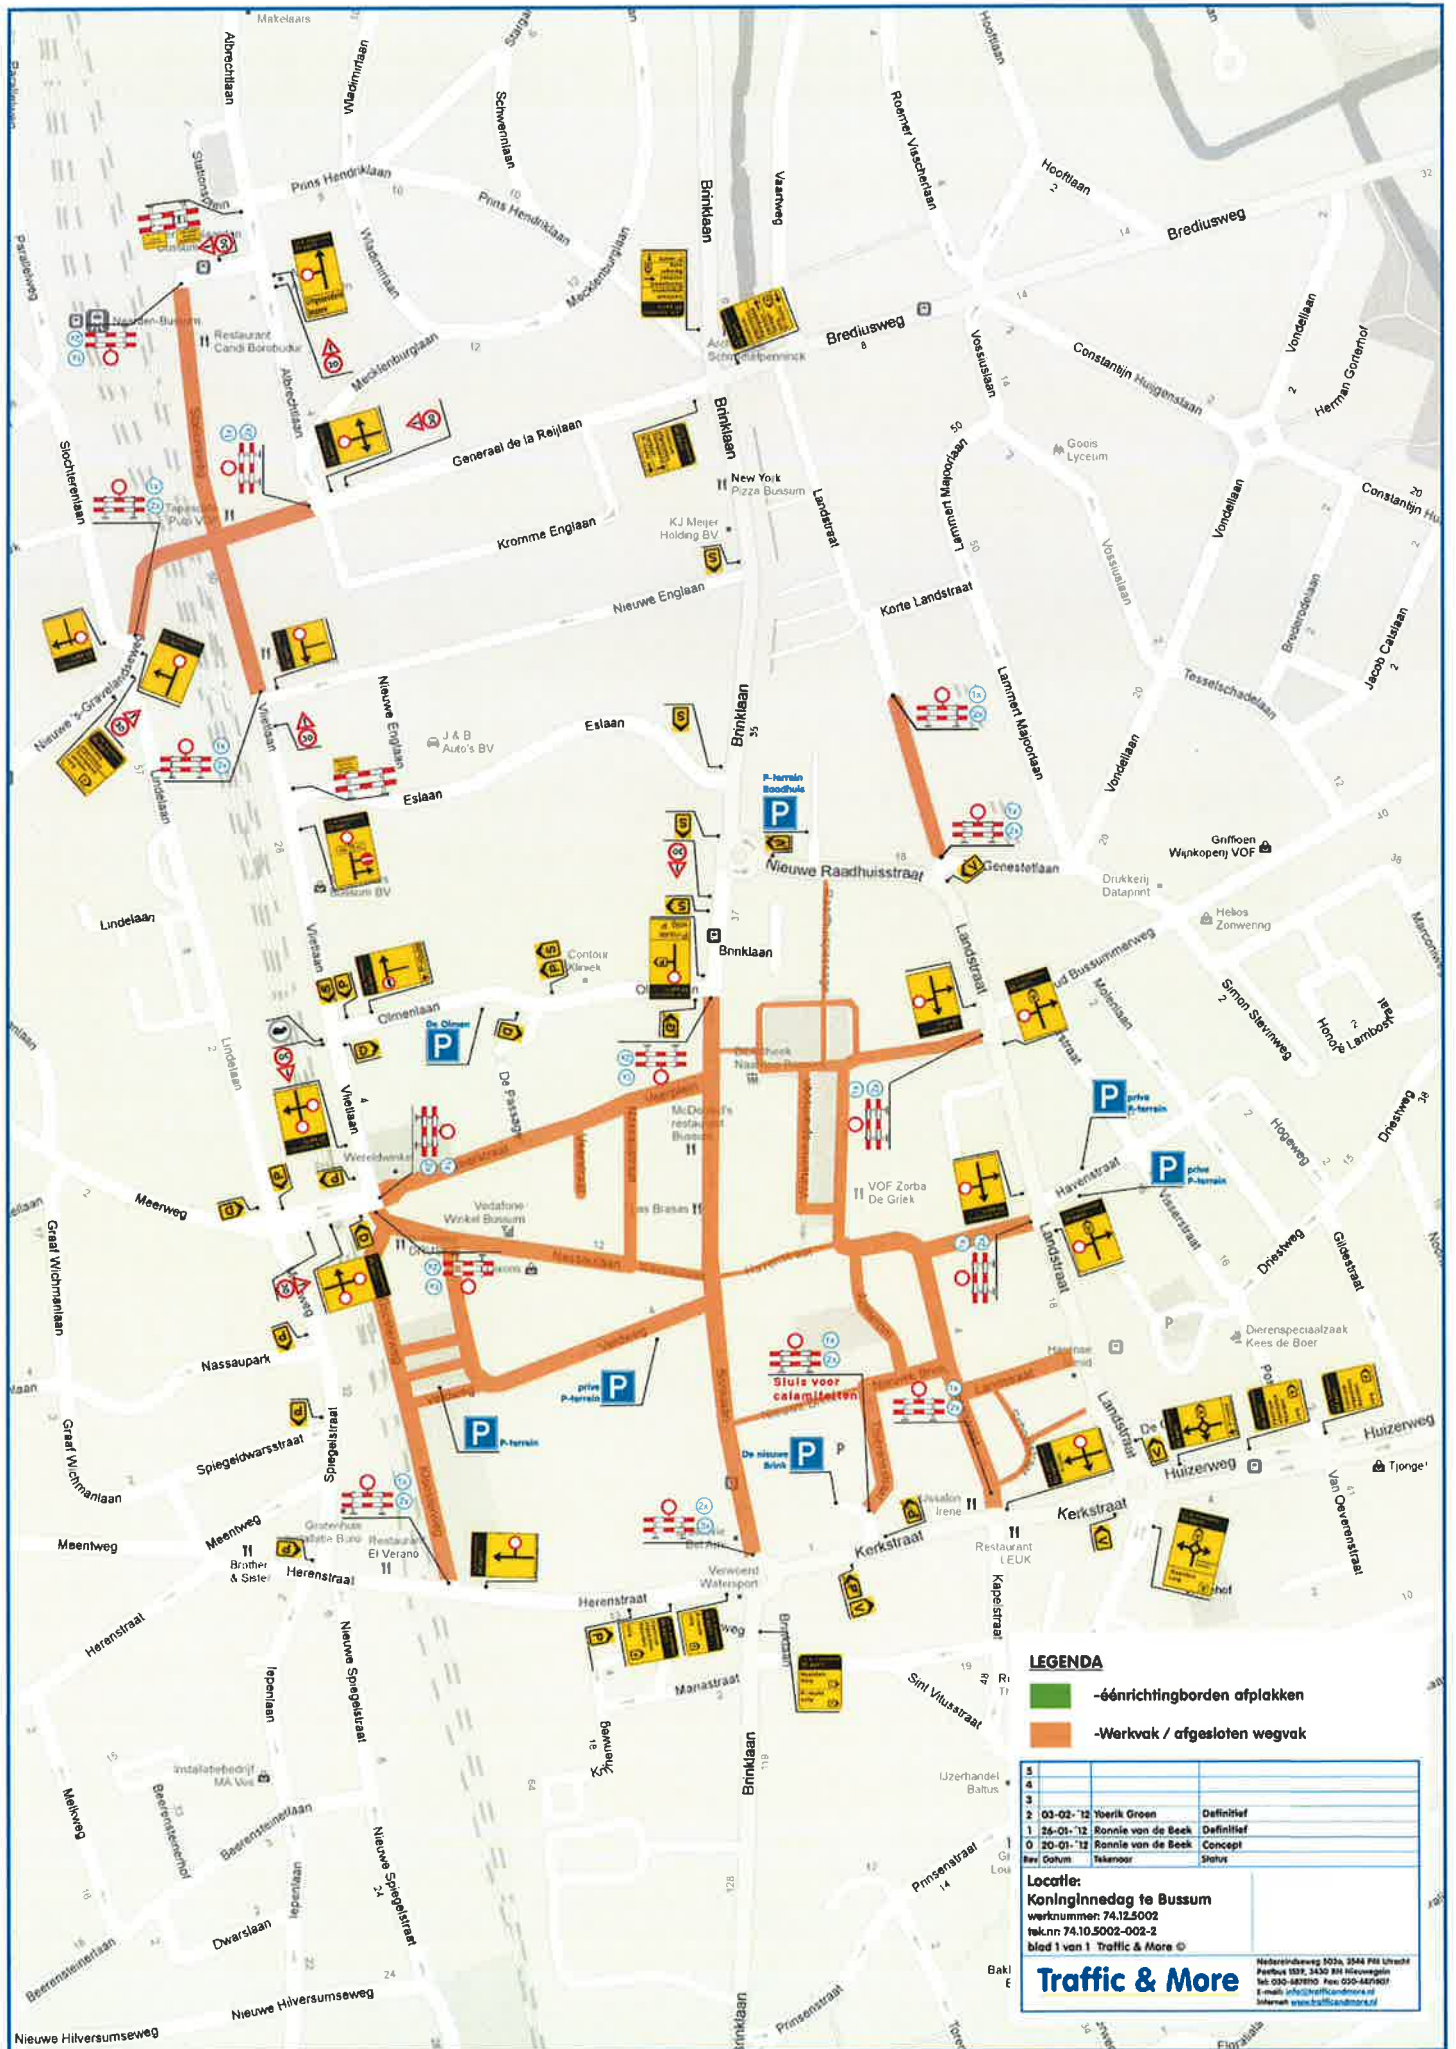

LEGENDA

- éénrichtingborden afplakken
- Werkvak / afgesloten wegvak

3		
4		
2	03-02-'12	Toerik Groen
1	26-01-'12	Ronnie van de Beek
0	20-01-'12	Ronnie van de Beek
		Bev. Datum
		Tekenaar
		Status

Locatie:

Koningsdag te Bussum
 werknummer: 74.12.5002
 tel.nr 74.10.5002-002-2
 blad 1 van 1 Traffic & More ©

Traffic & More

Nederlandsedweg 503a, 3544 PH Utrecht
 Postbus 539, 3430 RH IJsoord
 tel. 030-480100 Fax 030-480101
 e-mail: info@trafficandmore.nl
 internet: www.trafficandmore.nl