


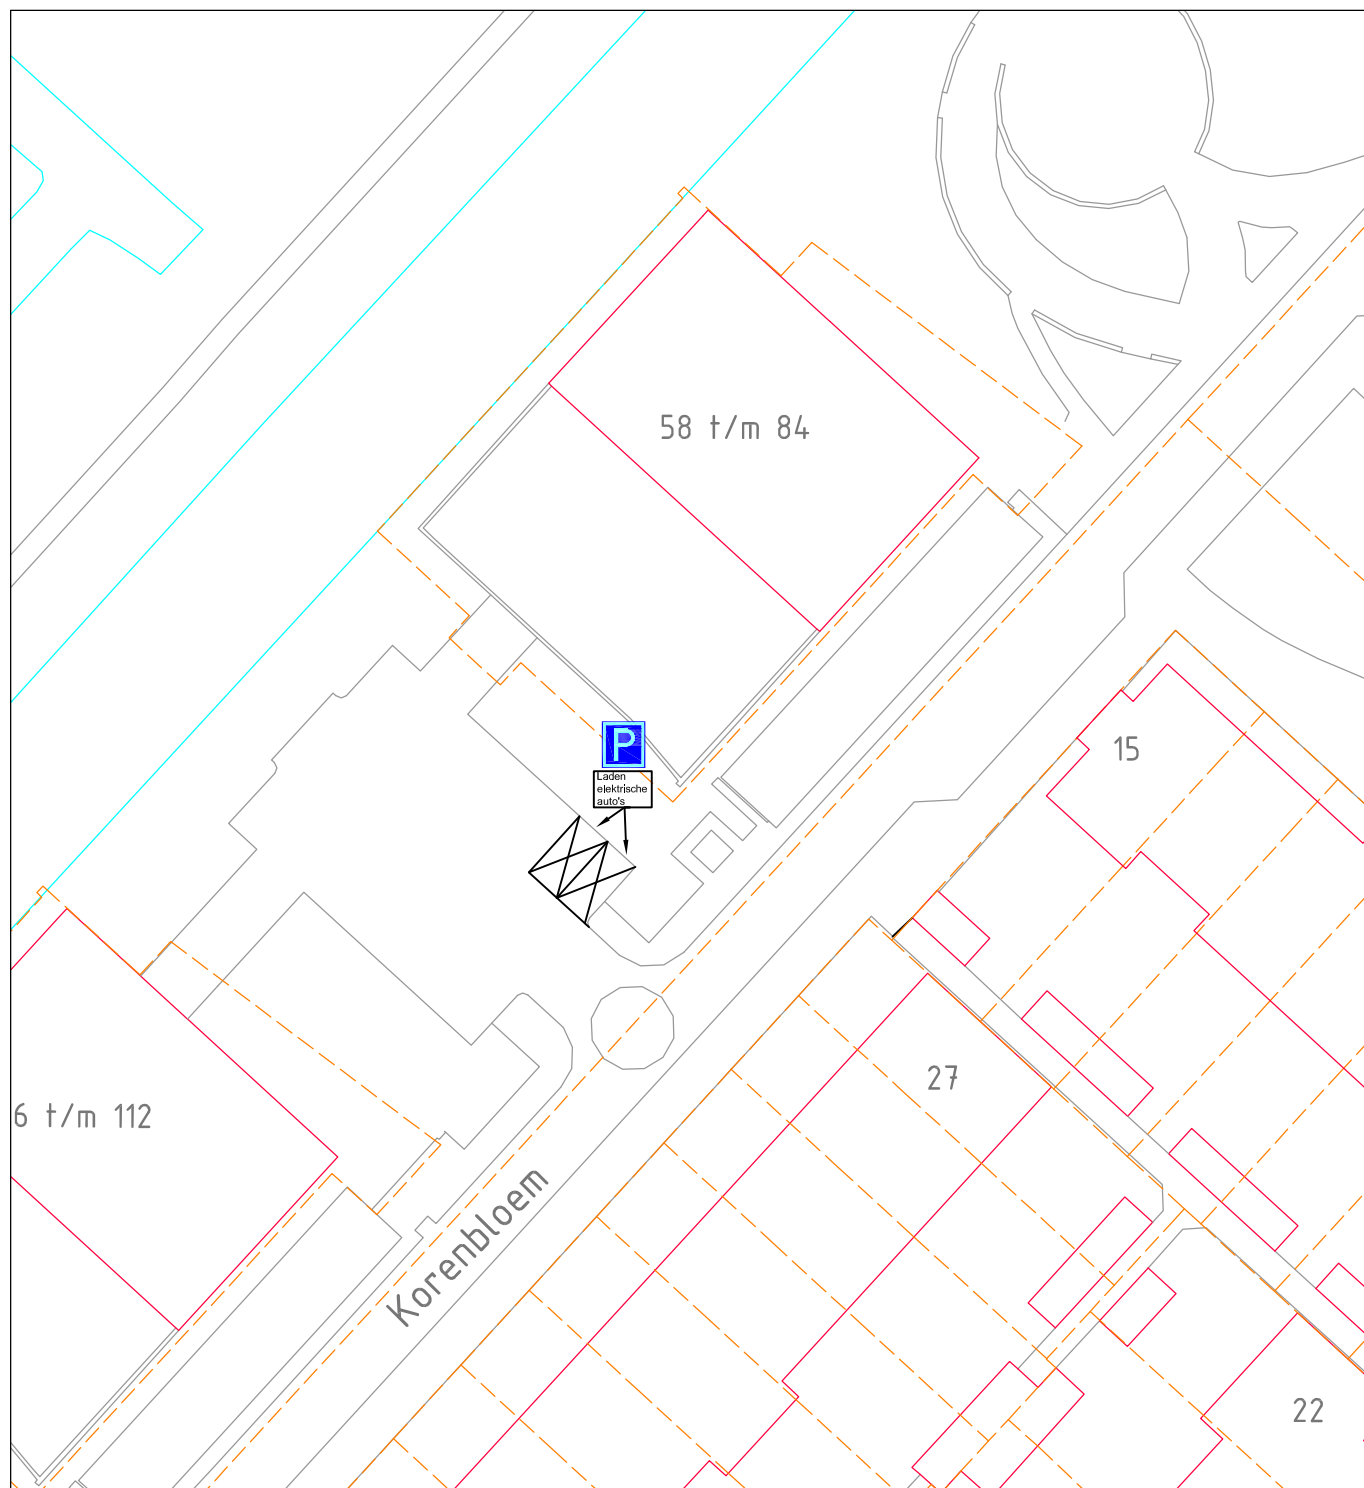

**Gemeente
De Ronde Venen**

Project	: Laadpalen
Onderwerp	: Laadpaal bij Korenbloem 27
Datum	: 09--1-2016
Schaal	: 1:500
Getekend	: H.t.K.
Archief	: 15-16