

Behoort bij beschikking	
d.d.	21-03-2016
nr.(s)	ZK15001778
Juridisch beleidsmedewerker Publiekszaken / vergunningen	
	

Renovatie Villa Moors
Westdam 1, 4651 BE Steenbergen
Buuron Groep BV


Buuron Groep BV


12-106

06-01-2016

A:17-02-2016;
- aanzicht dakkapel 1:50 toegevoegd
- principe drsn 1:20 toegevoegd

Pieter Breughelstraat 12
Postbus 163
4940 AD Raamsdonksveer
Telefoon 0162 518098
Fax 0162 523030
E-mail info@marquart.nl

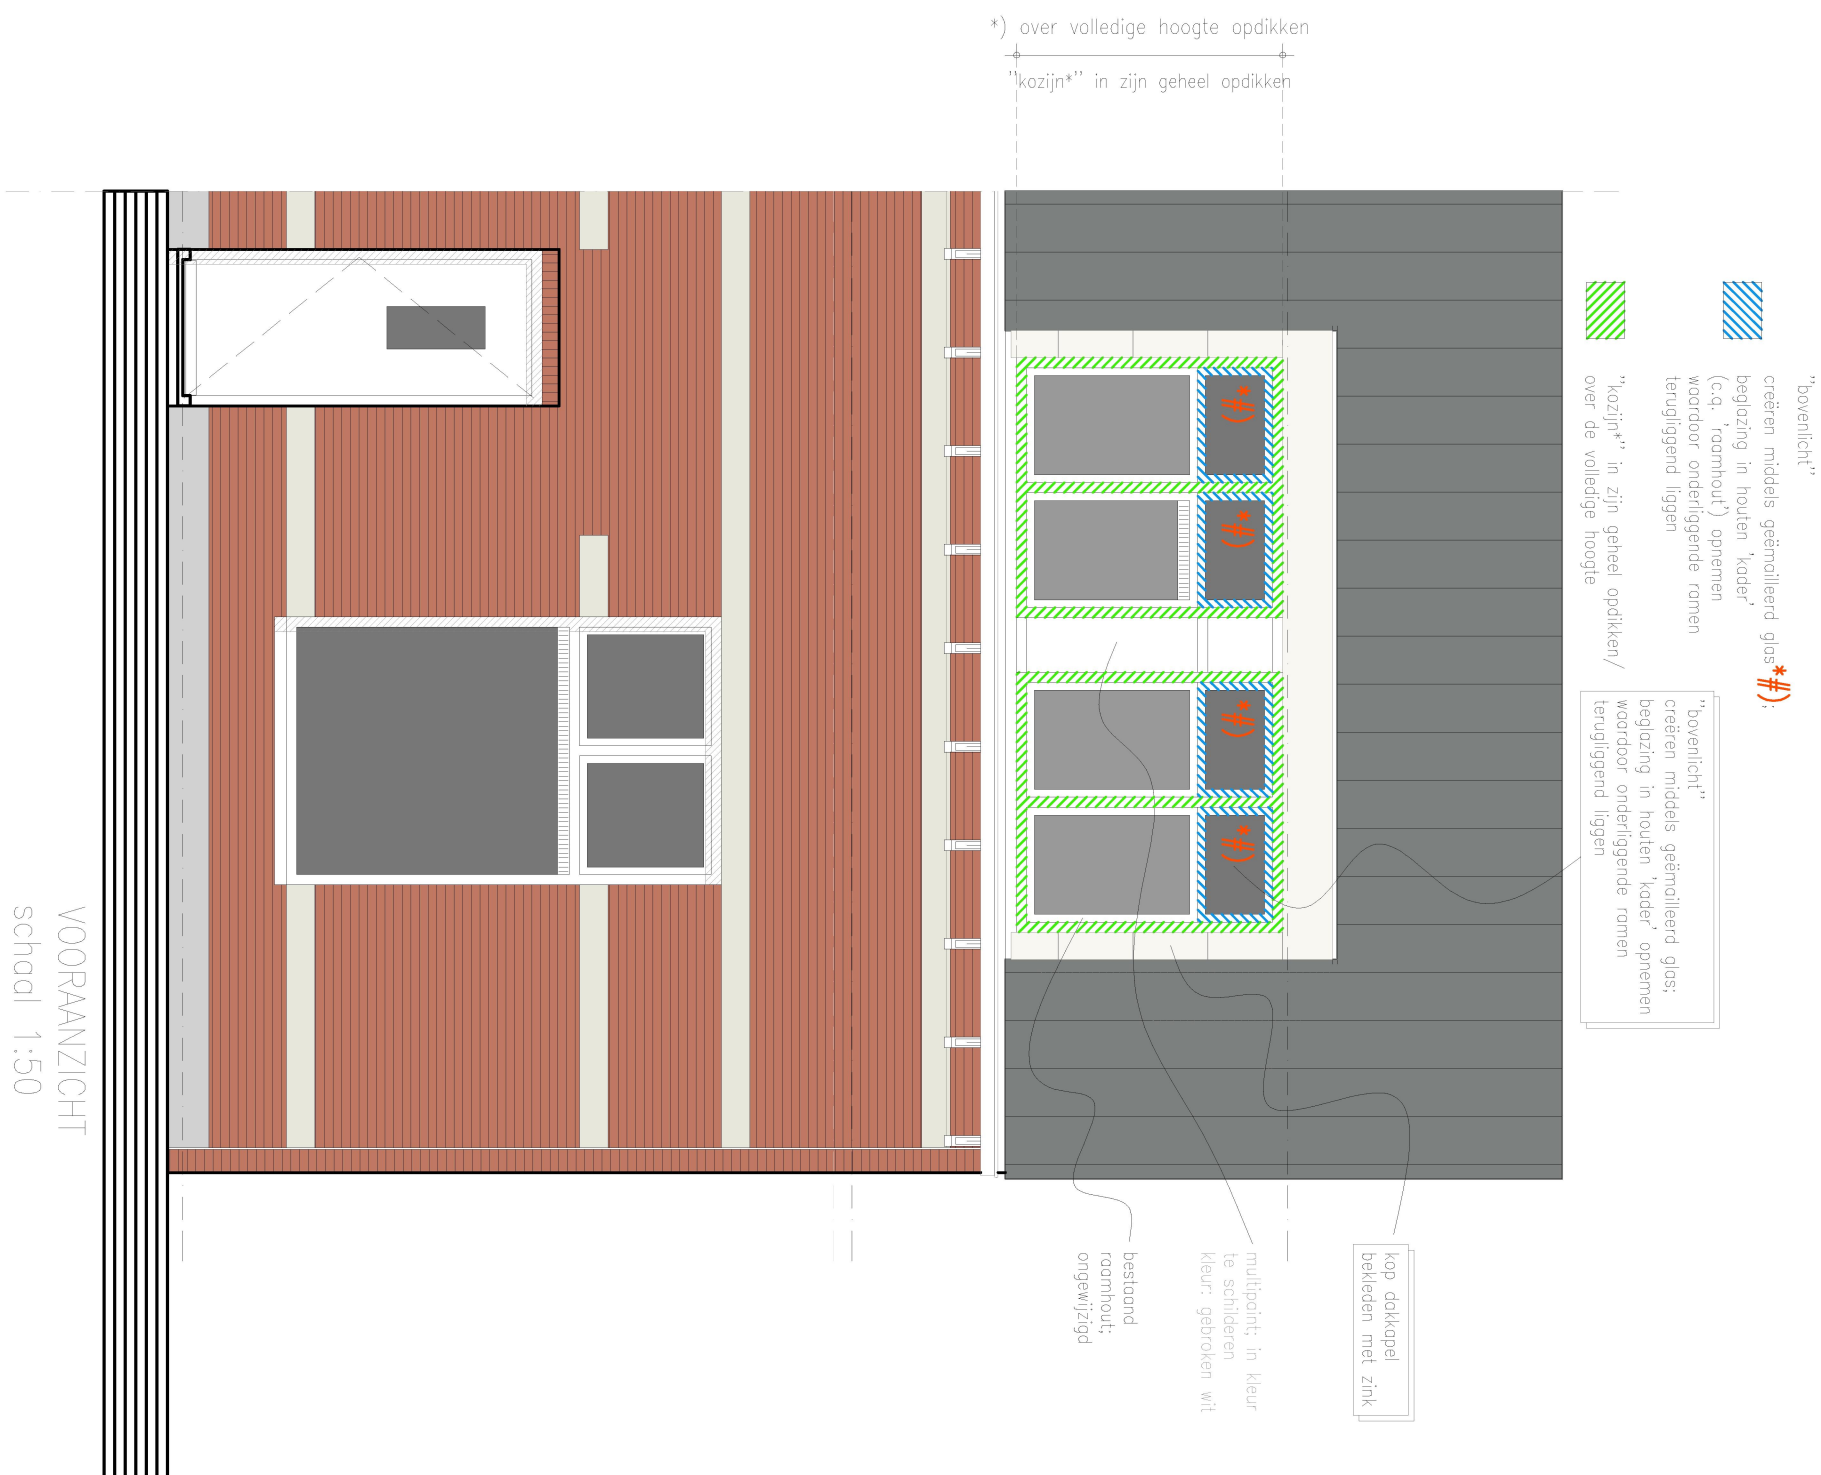

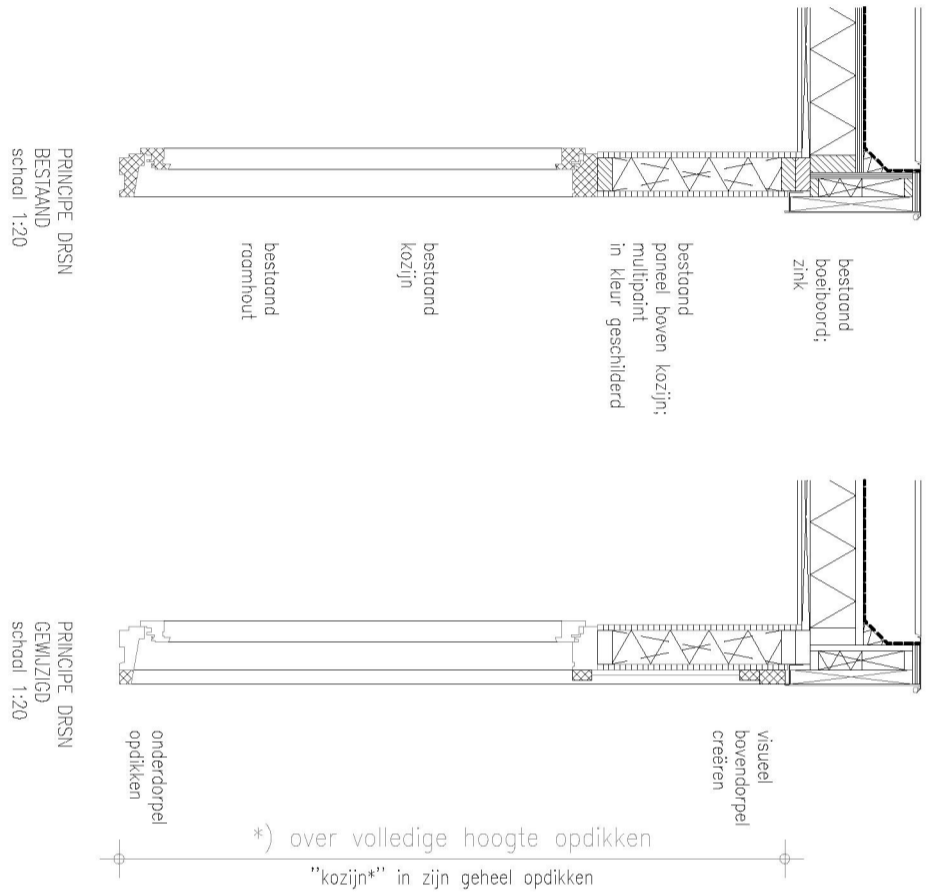

"bovenlicht"
creëren middels geëmailleerd glas;
beglazing in houten "kader"
(c.q. raamhout) opnemen
waardoor onderliggende ramen
terugniggend liggen