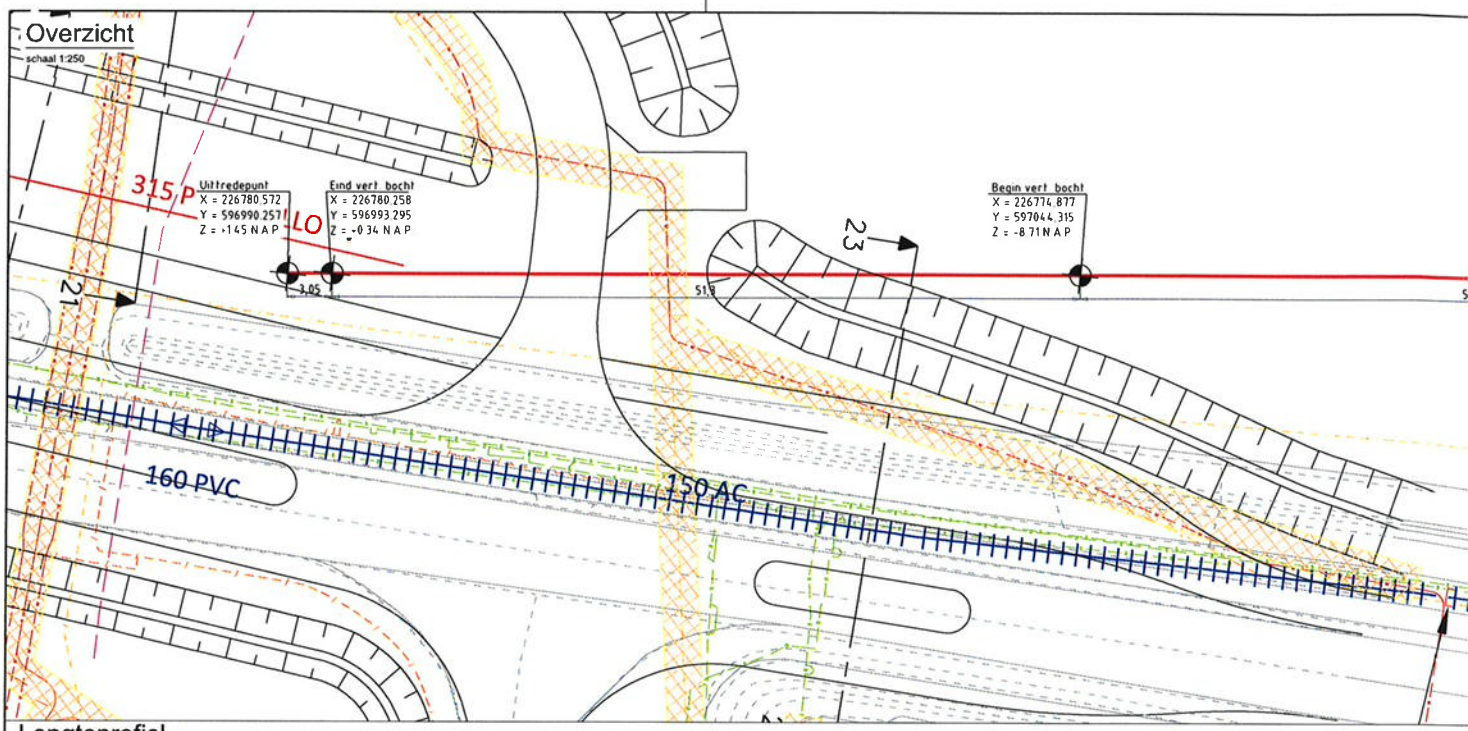
Overzicht
schaal 1:250
315 P
Uittredepunt
X = 226780.572
Y = 596990.257
Z = +1.45 NAP
LO
Eind vert. bocht
X = 226780.258
Y = 596993.295
Z = -0.34 NAP
Begin vert. bocht
X = 226774.877
Y = 597044.315
Z = -8.71 NAP
23
21
3.05
51.3
160 PVC
150 AC

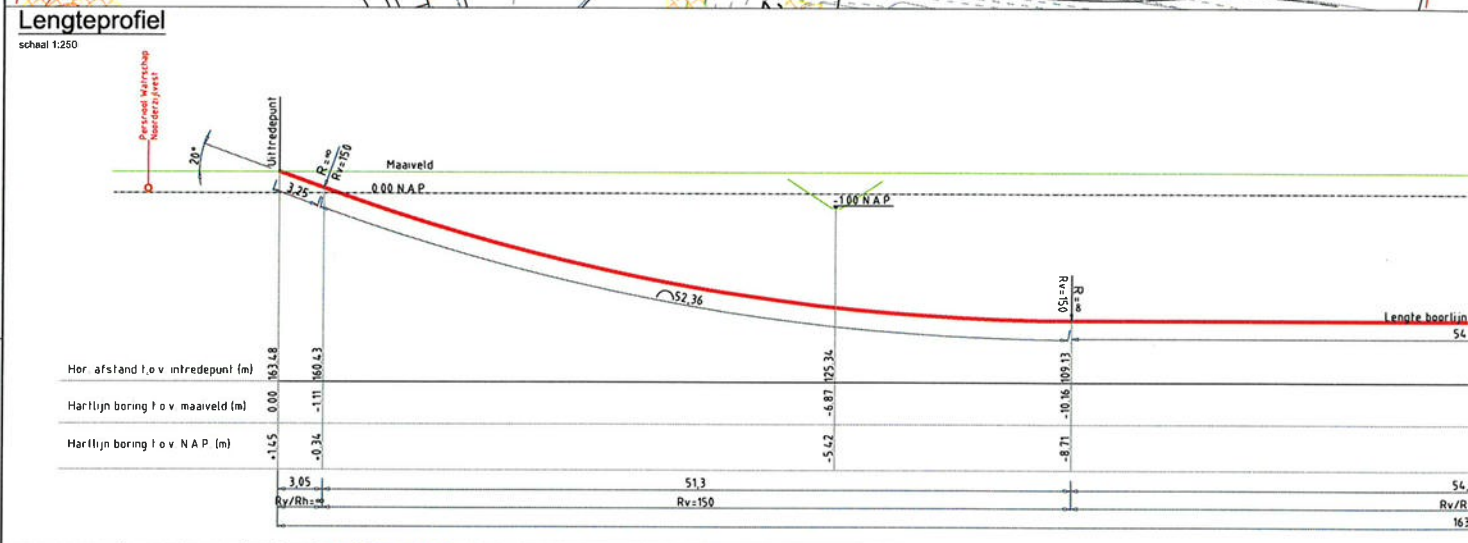
Lengteprofiel
schaal 1:250
Perceel Waterschap Noorderzijlvest
20°
Uittredepunt
Rv=150
Maaiveld
0.00 NAP
-1.00 NAP
52.36
Rv=150
Rh=∞
Lengte boorlijn
Hor. afstand t.o.v. intredepunt (m)
Hartlijn boring t.o.v. maaiveld (m)
Hartlijn boring t.o.v. NAP (m)
163.48
160.43
125.34
109.13
0.00
-1.11
-6.87
-10.16
-1.45
-0.34
-5.42
-8.71
3.05
51.3
Rv/Rh=∞
Rv=150

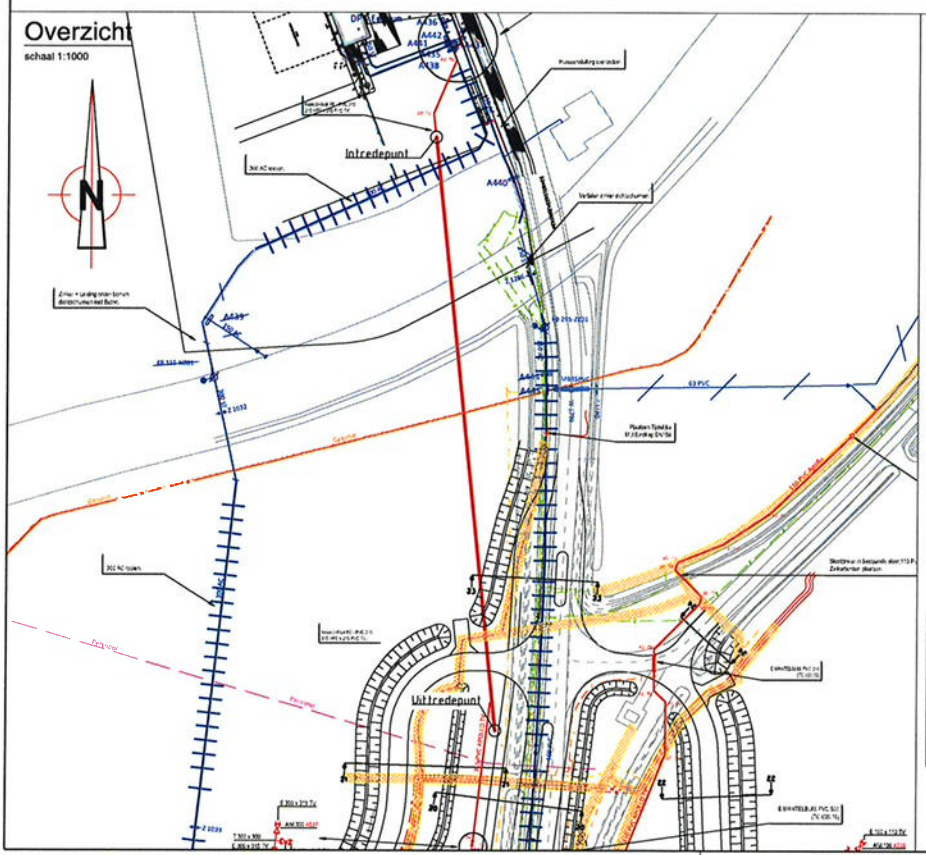
Overzicht
schaal 1:1000
N
Intredepunt
Uittredepunt

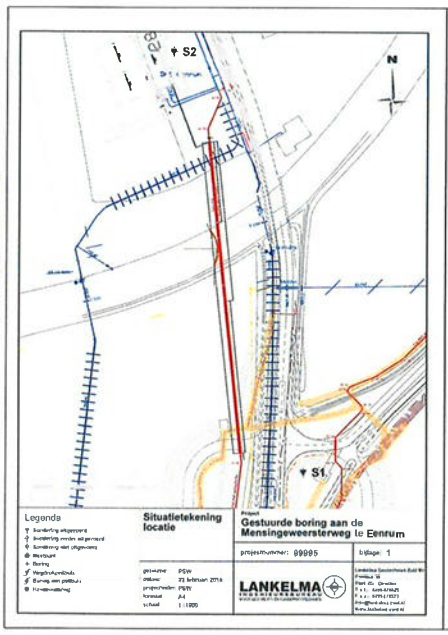
S2
S1
N
Legenda
Situatietekening locatie
Gestuurde boring aan de Mensingeweerserweg te Eenrum
projectnummer: 89995
bijlage: 1
LANKELMA