

OPSLAG EN VERBEREIDINGSOPSLAG 2



PLATTOOPBOUWDEKSEL
 pvc dakbedekking
 opbouw op isolatie EPS 100DE dik 100 mm
 te-folie dampdichte laag
 stalen dragelatten op profiel 100 dik 0,75 mm - 2-vede overspanning
 staalkonstruktie op afdicht

GEVELS AS 17 - 17' + buitenopbouw op 17' (a) (b) (c)
 sandwich gevelsteen 60 mm per KINGSPAN type K31000 MM antiractagris RAL7016
 boven met dak van opslag 2, boven magazijn en buitengevel op as 17'
 horizontaal omgevoerd 25 mm hoog in glas
 boven met dak van opslag 2, boven magazijn en buitengevel op as 17'
 gabletoewand dik 150 mm tegen stalen kolommen, kolommen brandwerend omkleed
 brandwerende sectionaalstuur

OVERIGE GEVELS
 sandwich gevelsteen 60 mm per KINGSPAN type K31000 MM antiractagris RAL7016
 horizontaal stalen in signa-omgevoerd 175 mm hoog
 stalen spanten
 aluminium gevelkozijnen A en B (behaard herpaast) antiractagris RAL7016
 stalen overhoedeuren grijs RAL7037

BEGANEGRONDVLADEKSEL
 cementgebonden tegelstele
 bestaande geprepareerd betonvloer monolithisch afgewerk
 nieuwe geprepareerd betonvloer 200 mm dik op pelen tussen as 8' en as 10'
 bestaande grondslag/grondverbetering

BINNENWANDOPSLAG 2 - WERKPLAATSMAGAZIJN
 kalkzandsteen 1750 stalen werk
 lufthoofw 140 mm waarin 105 mm spouwisolatie ISOVER Multimax 30 ultra
 kalkzandsteen 150 mm dik vul werk

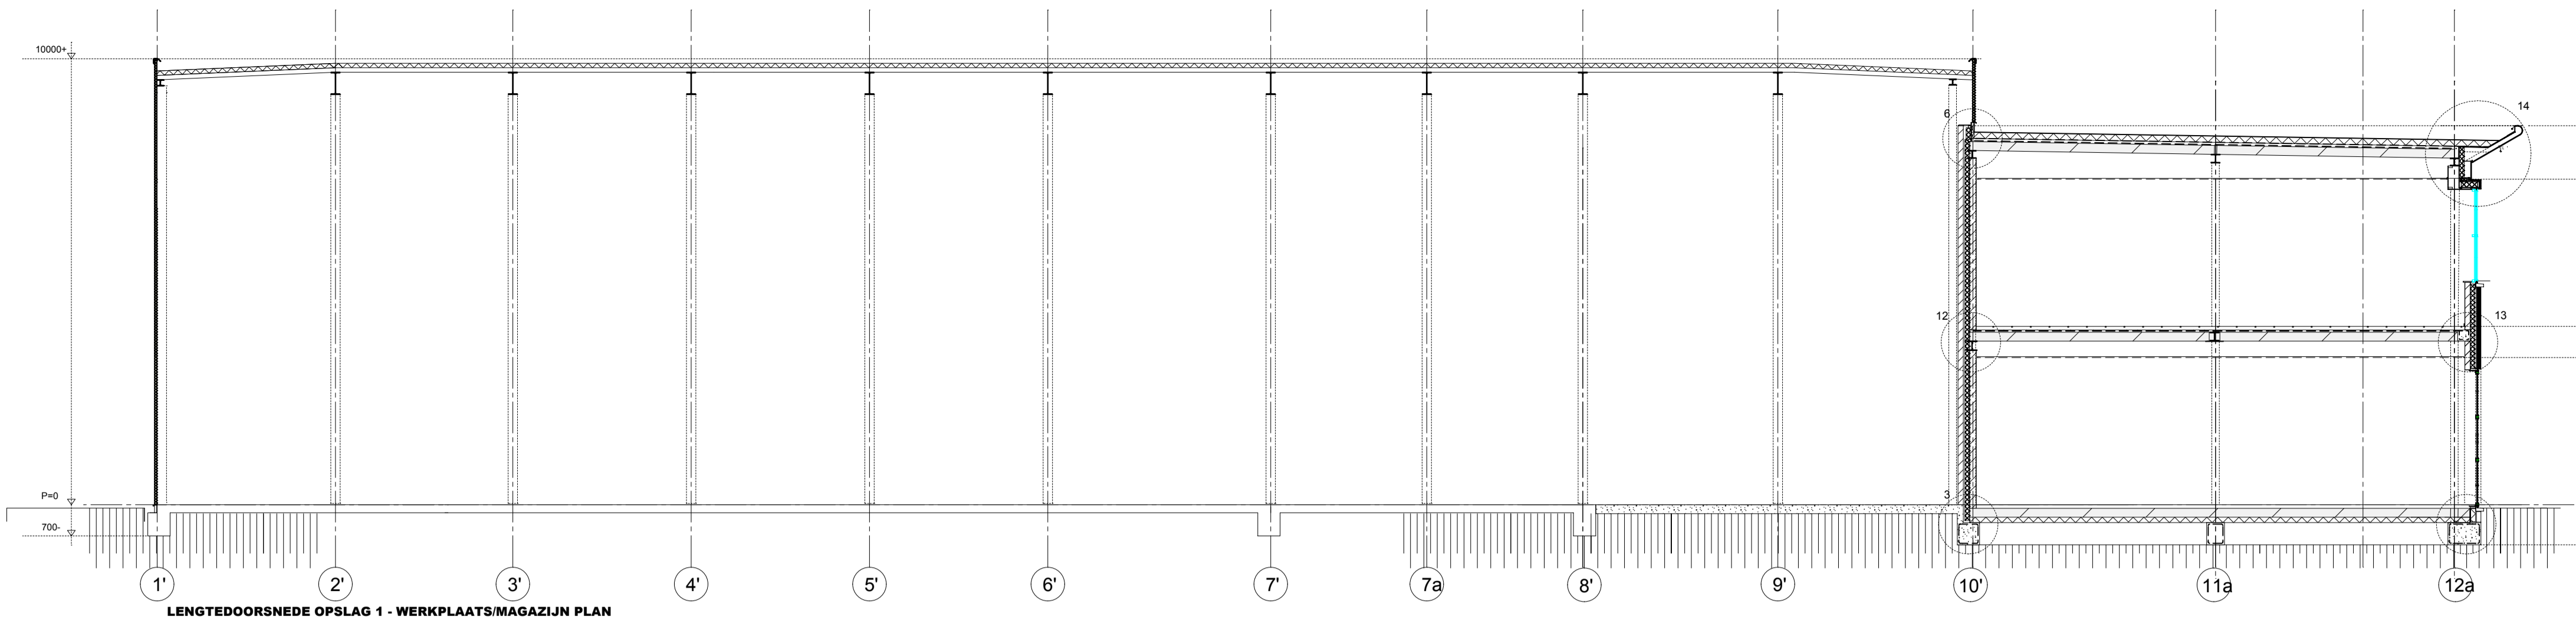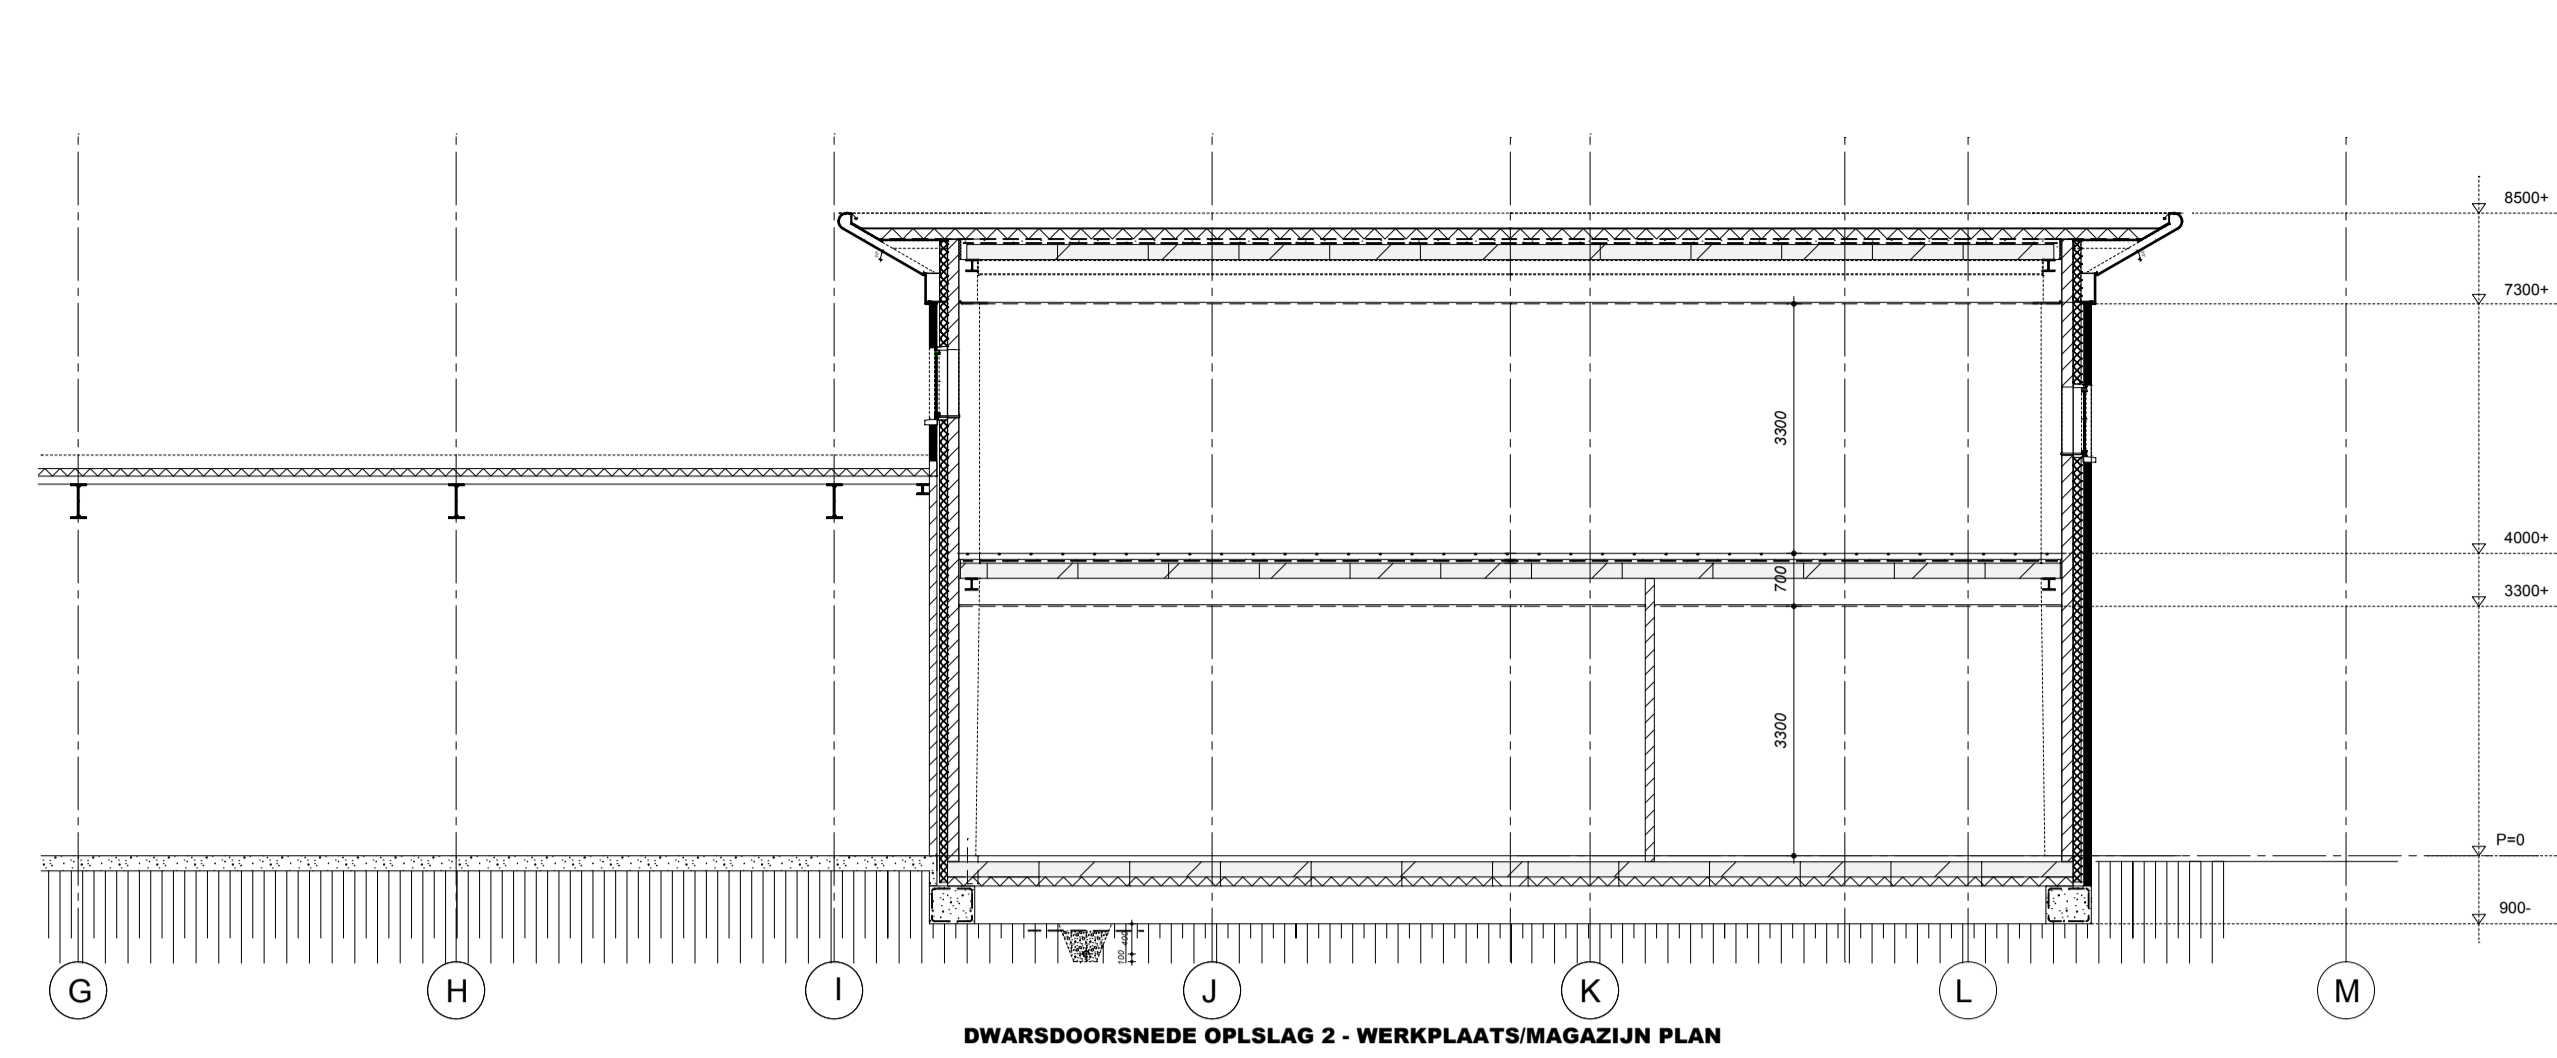








WINDPROEFTOEGANG
 pvc dakbedekking
 kantopbouw op dak 100 mm
 kantopbouw 200 mm dik met opgeborede gewapende druklaag dik 50 mm
 staalkonstruktie op afdicht

VERBEREIDINGSDEKSEL
 aluminium gevelkozijn/afsluiting 80 mm dik
 kantopbouw 200 mm dik met opgeborede gewapende druklaag dik 50 mm
 staalkonstruktie

GEVELS (B) en (C) m2K (A)
 bekitten of isolatie
 gewapende lufthoofw 140 mm waarin 105 mm spouwisolatie KINGSPAN KoothermK
 kalkzandsteen 150 mm dik
 staalkonstruktie

aluminium gevelkozijnen / afsluiting antiractagris RAL7016
 valse aluminium-pr sandwichpanelen grijs RAL7043 p.v. gevelen gevelvlakken

BEGANEGRONDVLADEKSEL (B) en (C) m2K (A)
 aluminium-pr sandwichpanelen grijs RAL7043 p.v. gevelen gevelvlakken
 gewapende kantopbouw
 brandwerende knagpunten
 bodembekleding zand
 kantopbouw gewapend beton op prefab voorgewapenen hepalen

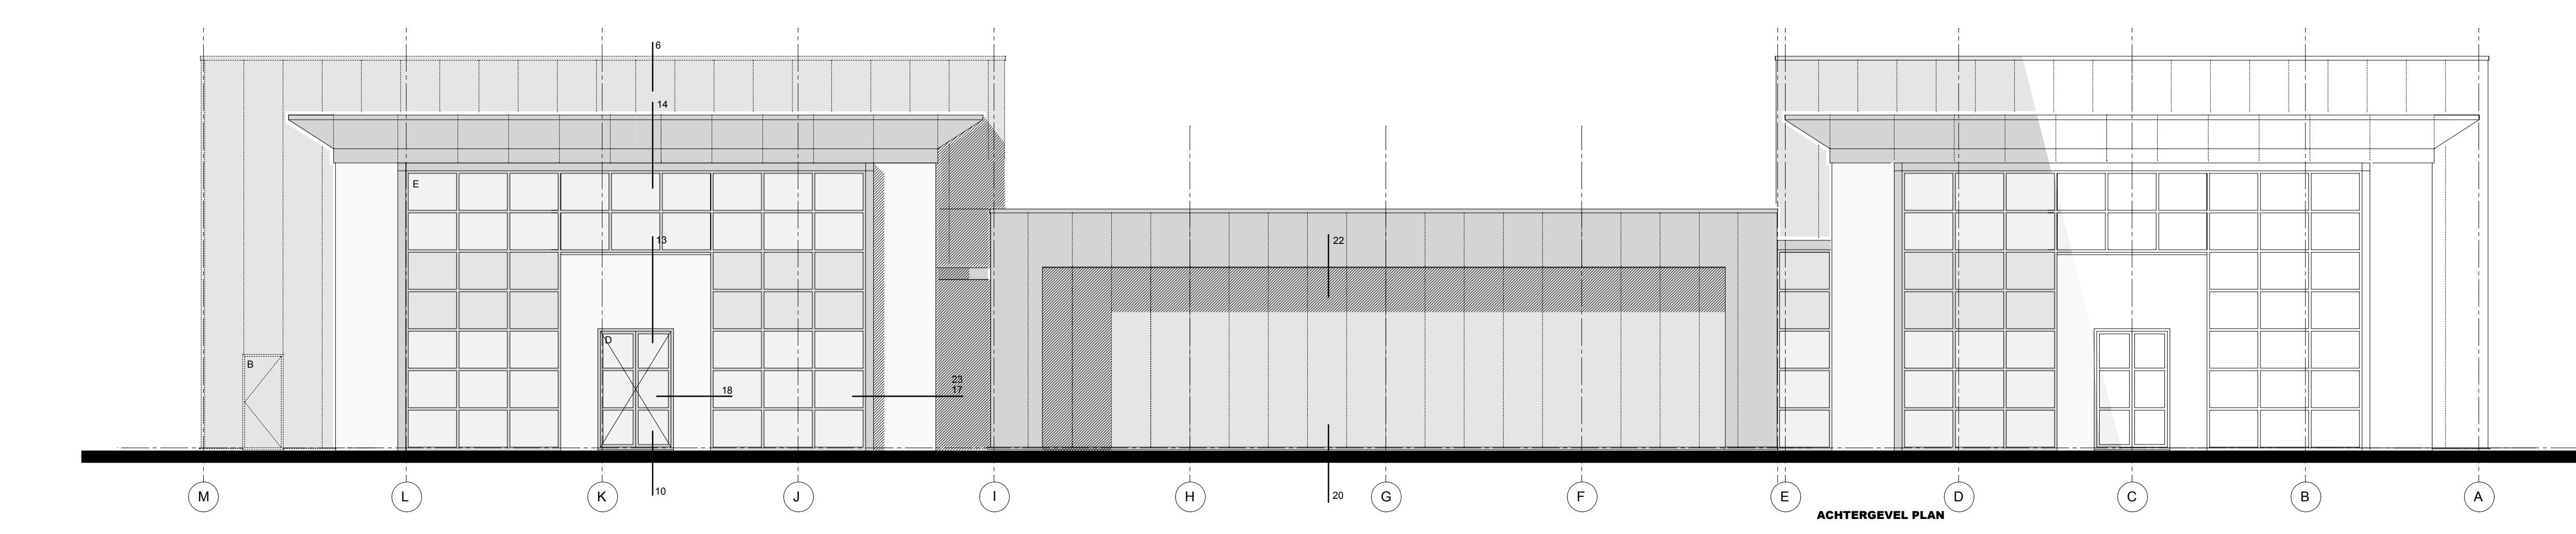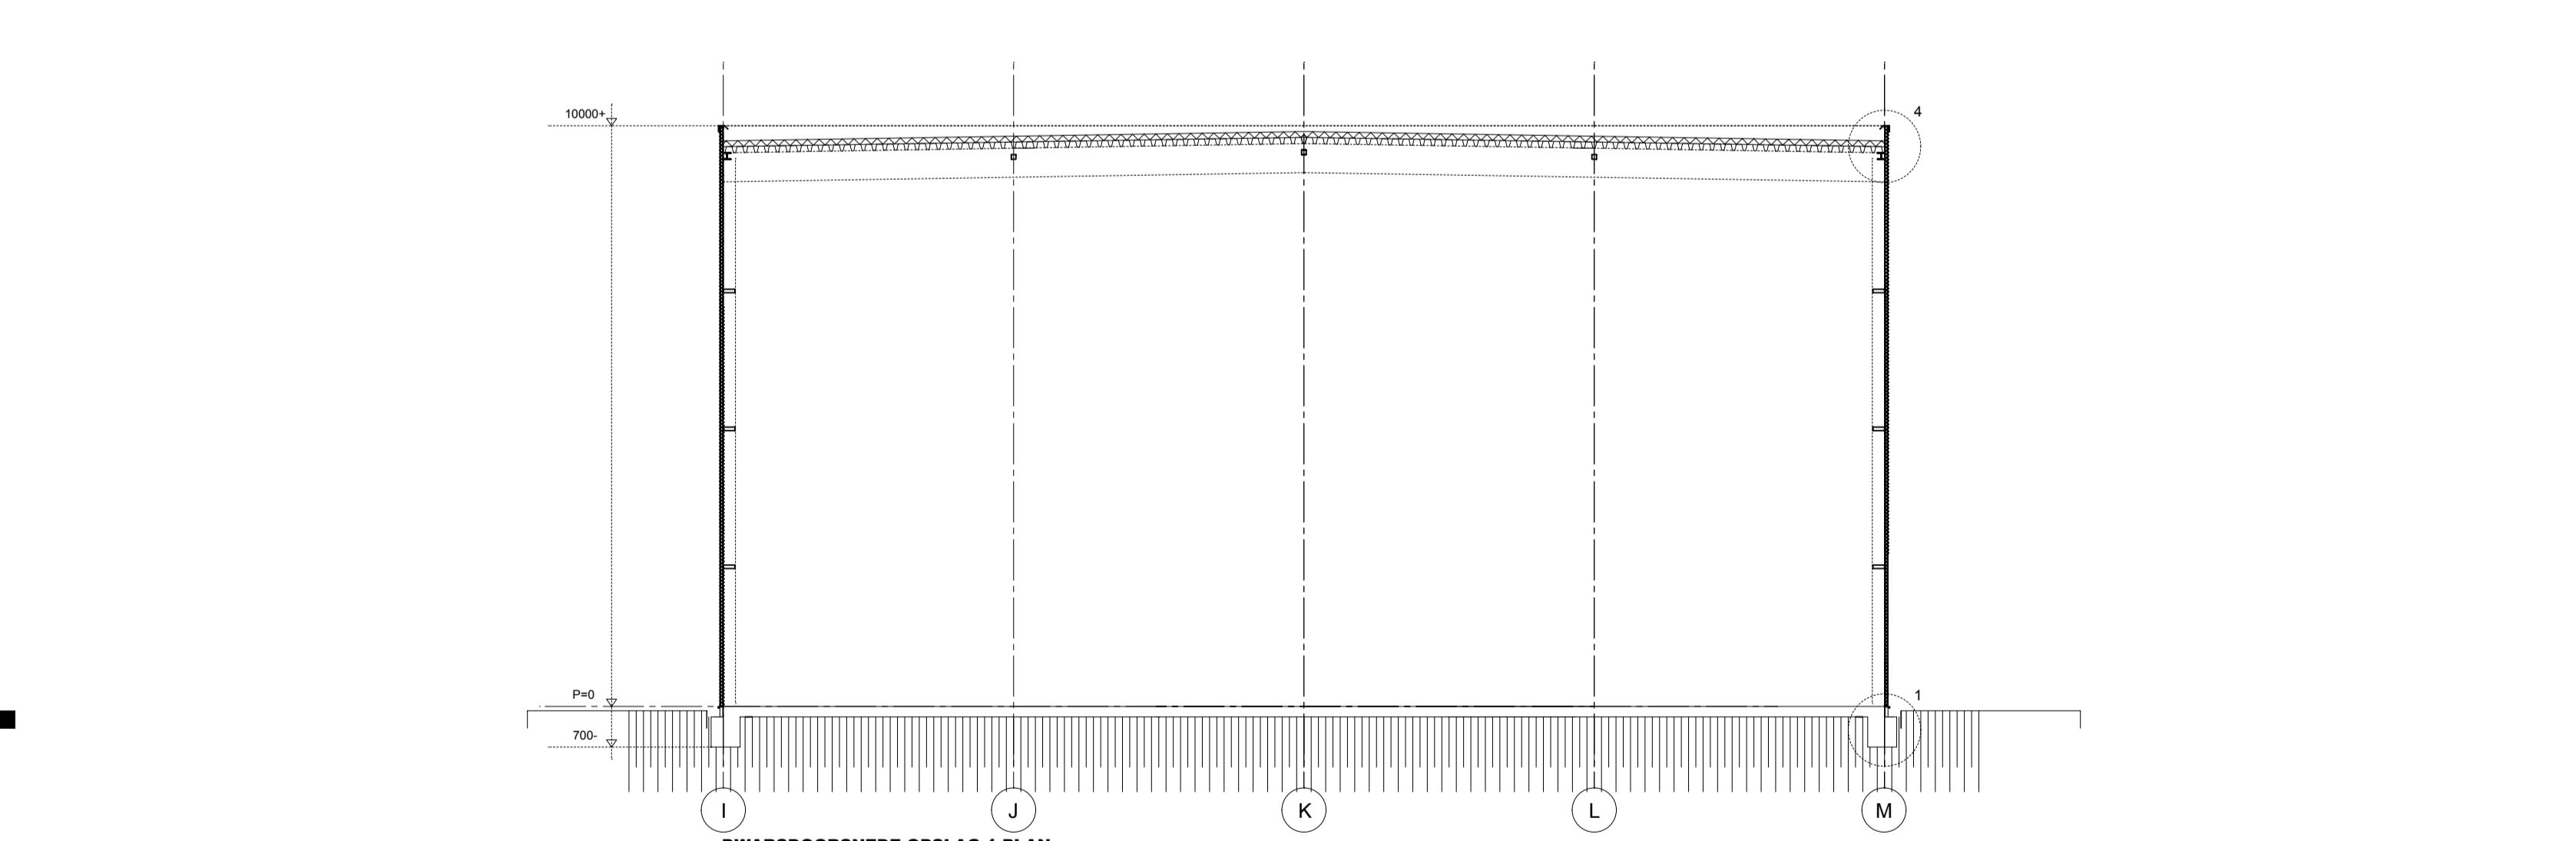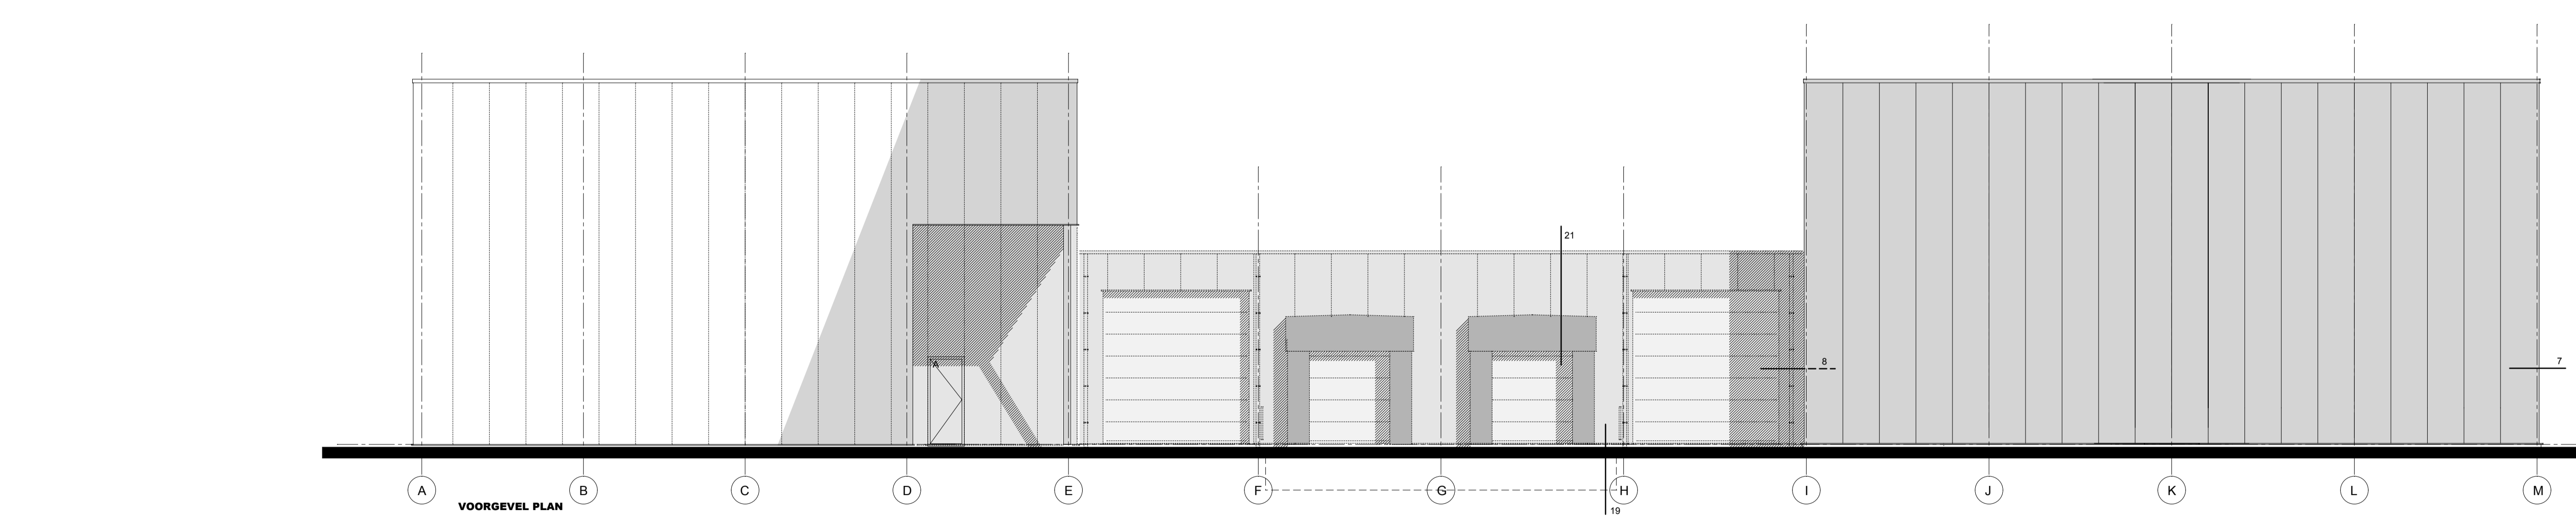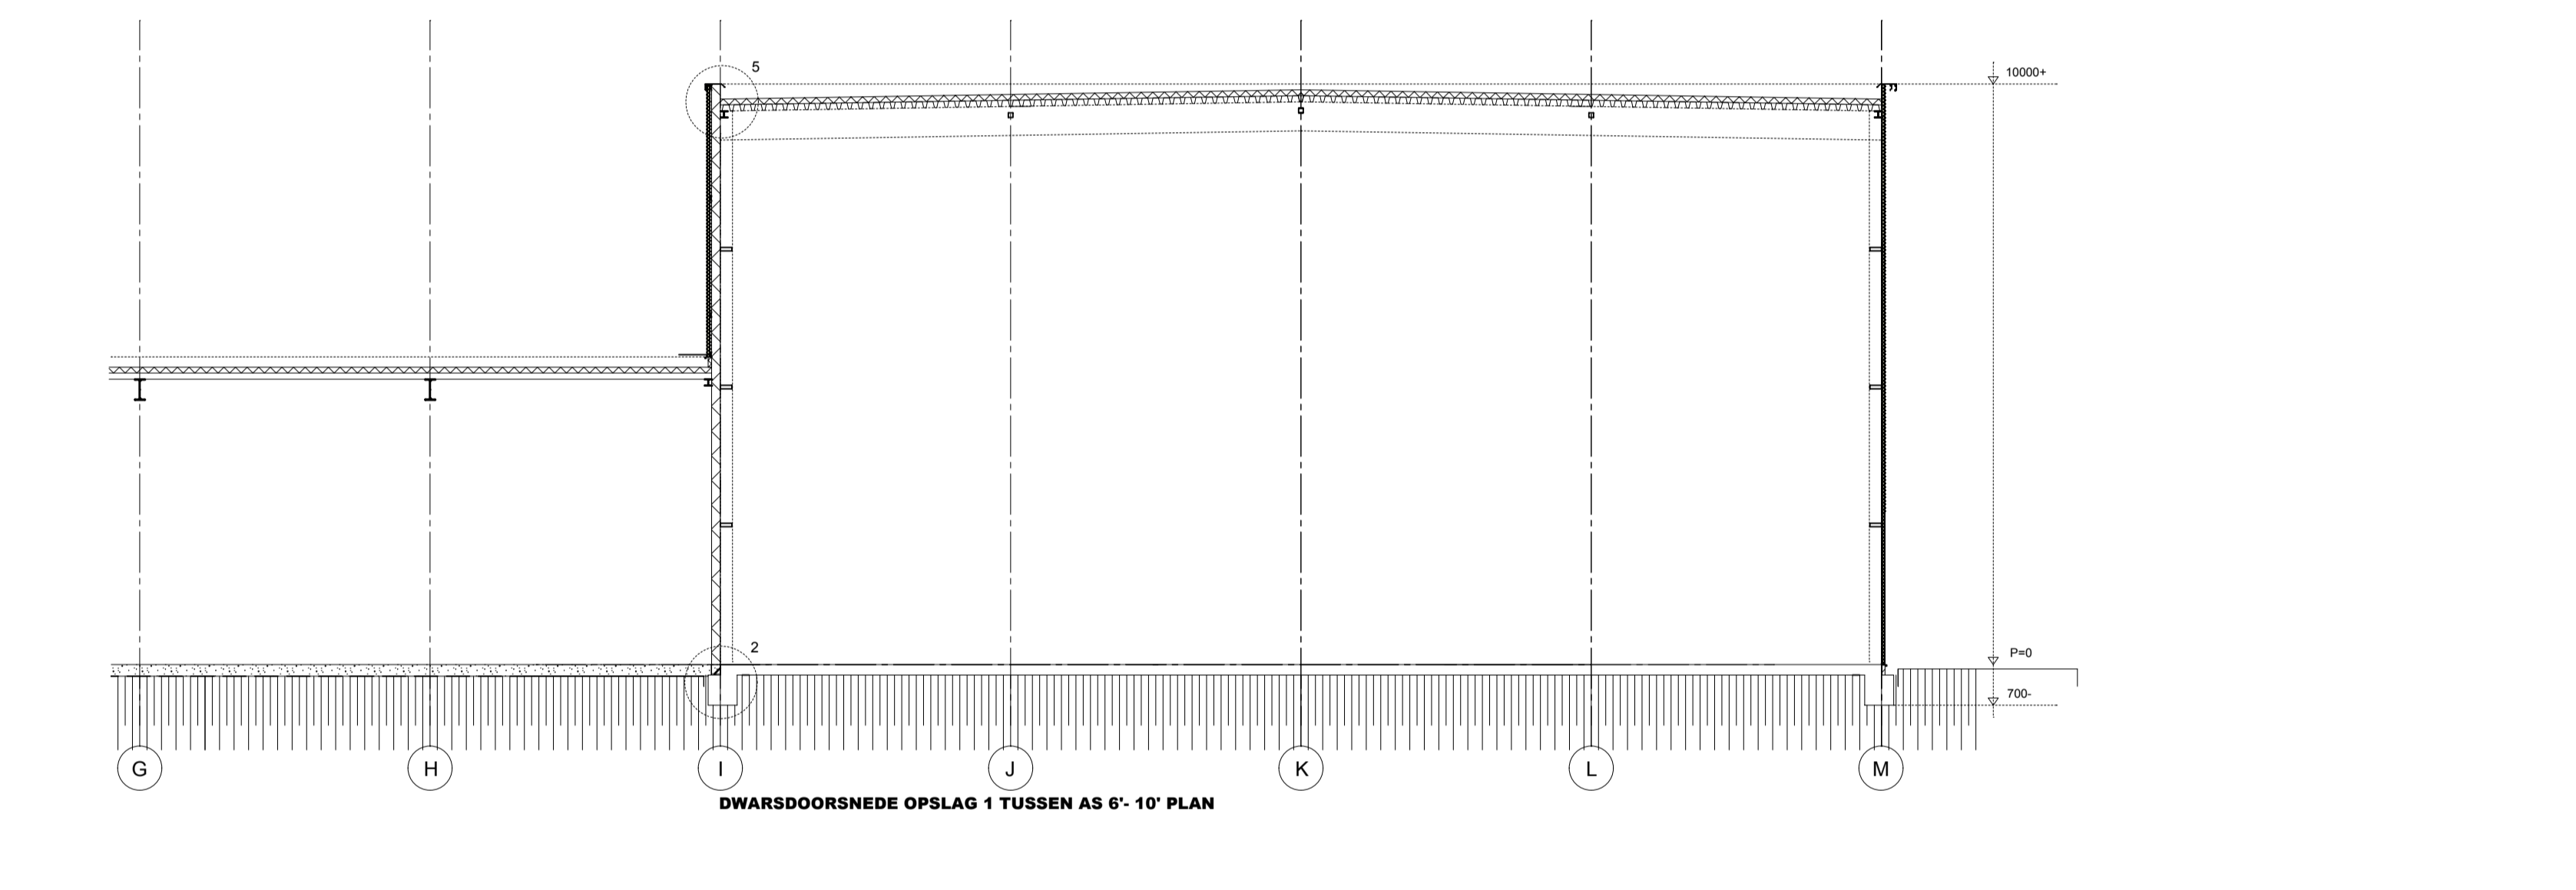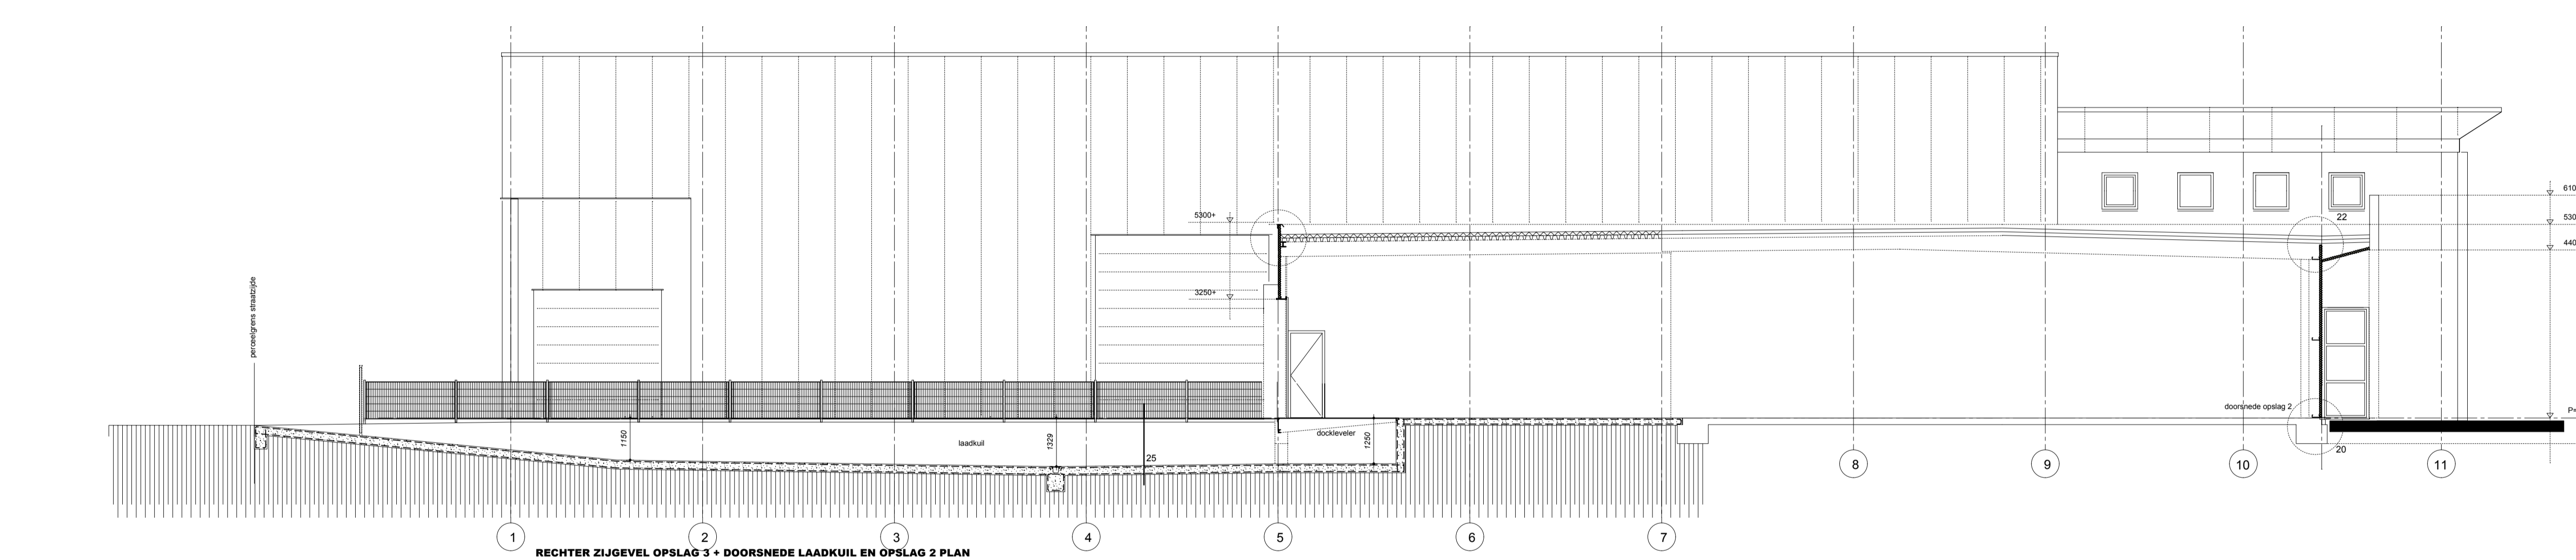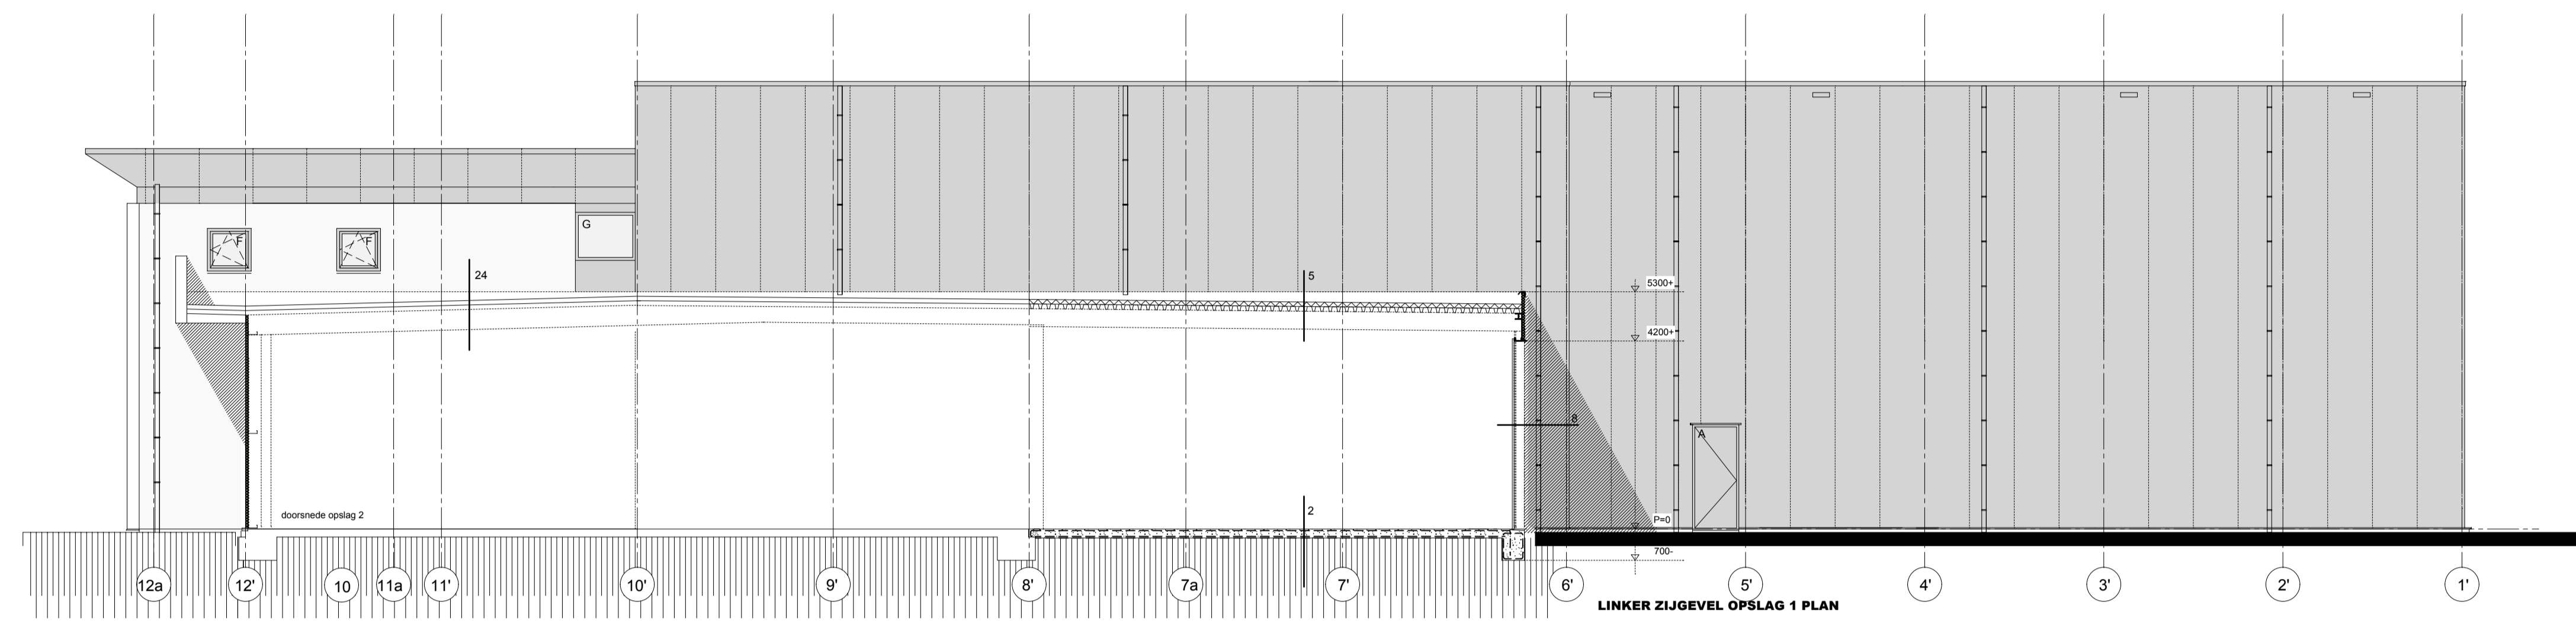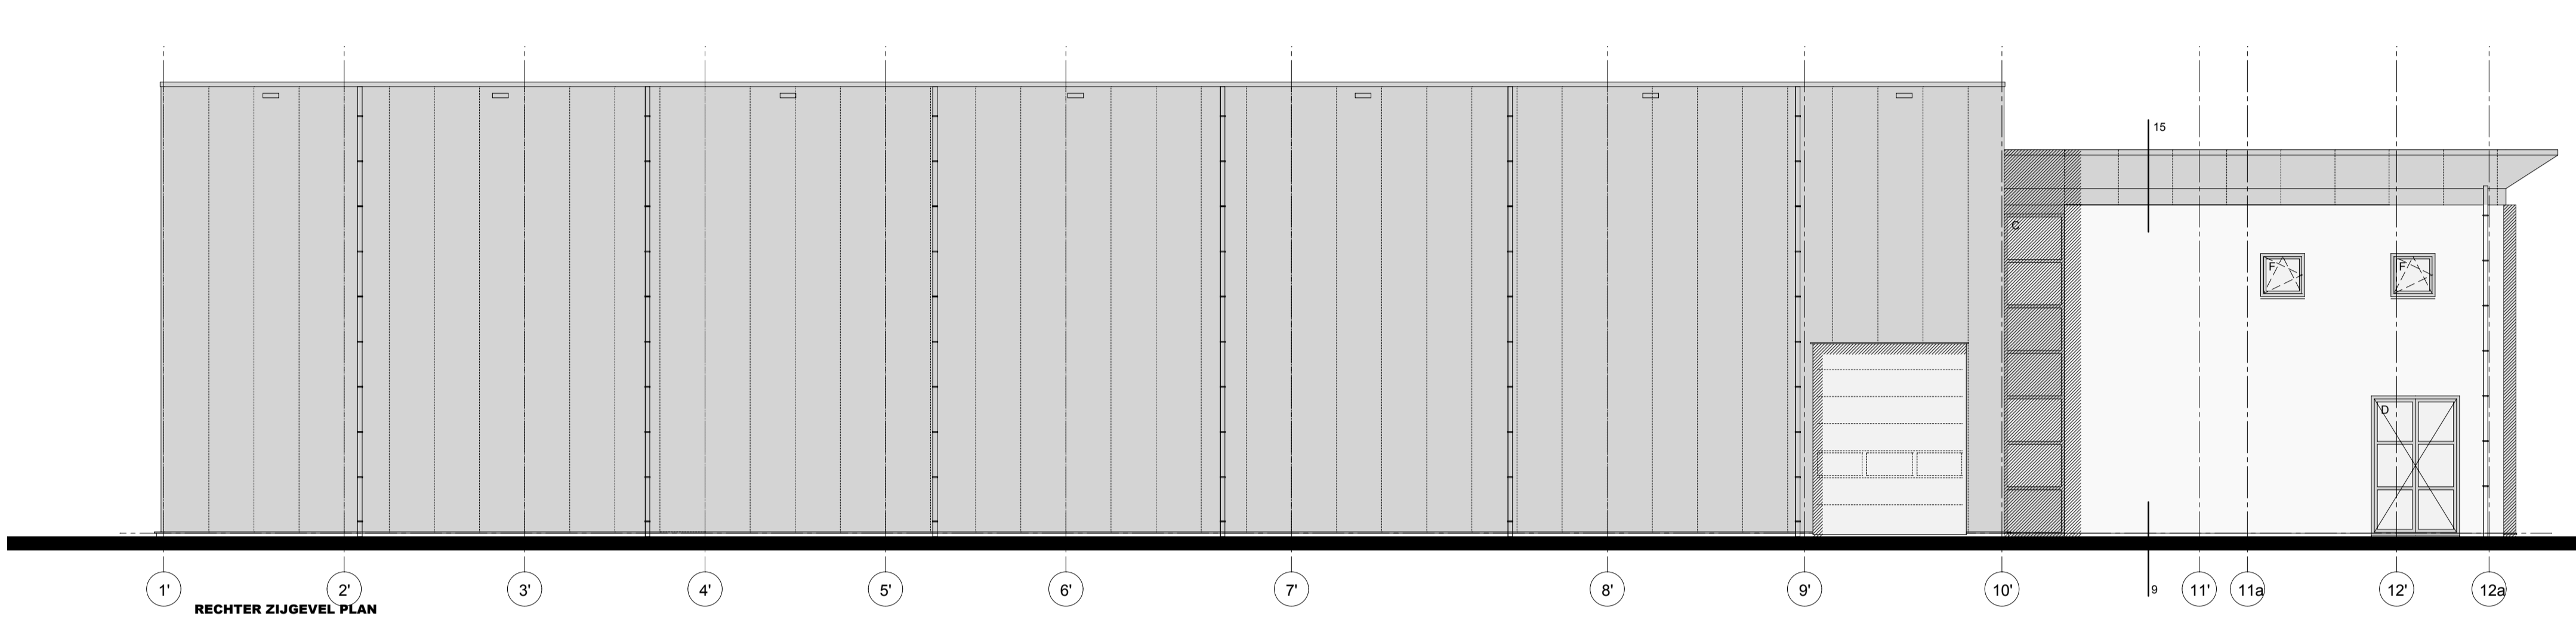

GEVELS EN DOORSNEDEN VOLGENS VERGUNNING 2016

Behoort bij beschikking
 d.d. 17-03-2017
 nr.(s) ZK17000604
 Medewerker
 Publiekszaken/vergunningen

		Vulpersdreef 32 4831 LG tholen tel: 0186-694454 fax: 0186-692774 e-mail: leo@walpotbouwconsult.nl
vergroten bedrijfsruimte Drukkerij 5 te Steenberg		
Drukkerij 7 4651 SL STEENBERGEN	GEVELS EN DOORSNEDEN VOLGENS VERGUNNING 2016	1703
19-12-2016	AG	1:100

BEM1700509
 gemeente Steenberg