


Fundering
 Alle balken H=500mm¹
 K = koppelen met bestaande funderin, conform principe
 Bestaande funderingen zoveel mogelijk handhaven, tenzij anders aangegeven

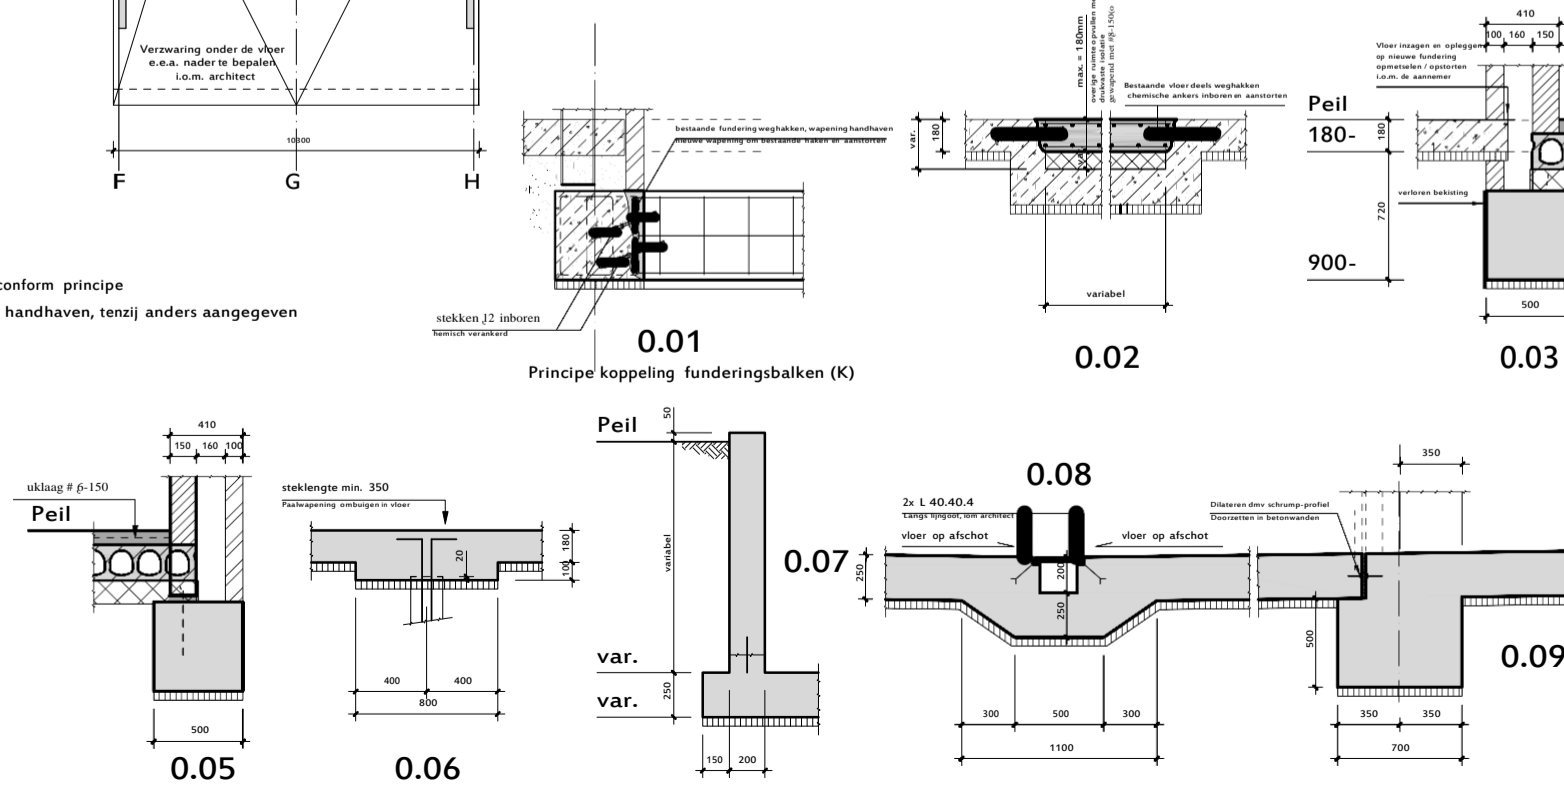

Palenplan rev.B

Type	Paal-afmeting (in mm)	O.K. fundering (mm t.o.v. Peil)	B.k. paal (mm t.o.v. Peil)	Paalpuntniveau t.o.v. V.P. (mm)	Subtotaal
+	250	900	880	14000-13250	37 st. st. 37 st.
+	250	var.	var.		st. 40 st. st. 40 st.
+	250	n.t.b.	n.t.b.		st. 6 st. st. 6 st.
+	180	280	260		st. 25 st. st. 25 st.
+	180	680	660		st. 3 st. st. 3 st.
+	180	n.t.b.	n.t.b.		st. 4 st. st. 4 st.

Totaal = 115 stuks

REF. = b.k. ... (onbekend) voor sonderingen (S) zie rapportnr. 990119 d.d. 03-03-1999 van VAN DER STRAATEN

REF. = b.k. vloer opslag 1 (= ca. 0,13 + NAP) voor sonderingen zie rapportnr. 16314 d.d. 24-06-2016 van KONINGS GRONDBOORBEDRIJF B.V.

Behoort bij beschikking d.d. 17-03-2017 nr.(s) ZK17000604 Medewerker Publiekszaken/vergunningen

- Alle maten in het werk te controleren.

Beton:	klasse: C20/25	Ontk. sterkte:	Betonstaaf: B500B	→ buitenste laag bovennet
Milieuklasse:	betondekking op de buitenste wapening:			→ tweede laag bovennet
Onbestede:	beton	onder	vering	→ buitenste laag ondernet
Balk, poer				EXTRA DEKING
Plaat	ZIE TERING 11-03-04			oncontroleerbaar
Overdekte:	beton	beton	vering	nabewerk oppervlak
Wand				UITVOERING VOLGENS
Kolom				NEN-EN 206-1 en NEN 8005
				WERKVOLOER D=50 MM

Wijziging	omschrijving	door	datum
Wijziging E		Gew.	
Wijziging D		Gew.	
Wijziging C		Gew.	
Wijziging B	Toevoeging AS N	Gew.	09-02-2017
Wijziging A	Begane grondvloer kantoor -> kanaalplaat	Gew.	29-11-2016
Schaal	1:100 / 1:20	Get.	26-07-2016