



**René Pieterse B.V.**

TIMMER- EN AANNEMINGSBEDRIJF

Schoterhoek 1  
2441 LC Nieuwveen, Holland  
Tel.: 0172 53 97 84  
Fax: 0172 53 73 66  
Mobiel: 06 53 41 91 63  
E-mail: tim.aann.rene@pietersebv.nl  
K.v.K. Rijnland nr. 280 40972  
BTW nr: NL 8070.40812.B.01  
IBAN: NL53 Rabo 0300389671  
Swift: Rabo NL 2 U



17.04494

Gemeente Nieuwkoop  
T.a.v. Dhr. R. Janssen  
Postbus 1  
2460 AA Ter Aar

Nieuwveen, 28 februari 2017

Betreft: Aanvullende gegevens omgevingsvergunning brandveilig gebruik KC De Boomhut Ter Aar.

Uw kenmerk: W-2017-0019

Geachte heer Janssen,

Naar aanleiding van de brief (W-2017-0019) ontvangt u hierbij in opdracht van KC De Boomhut, mevr. M.Hooghart de aanvullende gegevens zoals gevraagd en besproken.

We gaan er vanuit dat dit voldoende mag zijn voor de verdere verwerking voor vergunning verlening.


Mochten er nog zaken zijn die niet duidelijk zijn dan horen/ zien we dat graag tegemoet

Met vriendelijke groeten,

Dhr. J.T. Joha  
Bouwkundig medewerker

Bijlagen:

- A3 tekening 2-voud
- A4 tekening 2-voud
- Omschrijving/ toelichting 2-voud

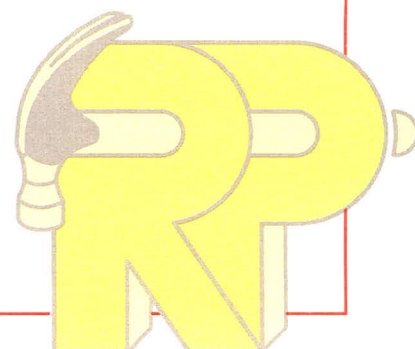





**René Pieterse B.V.**

TIMMER- EN AANNEMINGSBEDRIJF

Schoterhoek 1  
2441 LC Nieuwveen, Holland  
Tel.: 0172 53 97 84  
Fax: 0172 53 73 66  
Mobiel: 06 53 41 91 63  
E-mail: tim.aann.rene@pietersebv.nl  
K.v.K. Rijnland nr. 280 40972  
BTW nr: NL 8070.40812.B.01  
IBAN: NL53 Rabo 0300389671  
Swift: Rabo NL 2 U

Aanvullende gegevens tbv omgevingsvergunning Brandveilig gebruik Kinderopvang in  
bestaand schoolgebouw Vosholstraat 33 Ter Aar

Dd. 28-02-2017

Lokaal gaat gebruikt worden voor kinderopvang, leeftijd van 0-4 jaar  
Brandveilig gebruik


a). Totale plattegrond school De Fontein, zie bijlage A

Hierop is aangegeven:


- Het lokaal waar kinderopvang plaats vind
- De toegang van de school (groene route)
- De vluchtroute/ nooduitgang lokaal (rose route, keuze 1)
- De vluchtroute/ nooduitgang lokaal (groene route, keuze 2)
- c.) Nooduitgang heeft een cilinderslot wat middels knopcilinder afsluitbaar is.(I)
- f.) Brandweer route ingang
- g.) Positie BMI installatie (II)

Plattegrond lokaal, zie bijlage B, A3-formaat

- Nooduitgang aanduiding
- Rookmelder lokaal en slaapruiimte
- Slaapruiimte tbv max 8 slaapplaatsen
- e.) Plaatsen van een brandblusser, positie entree lokaal, nabij slowob alarm van de school

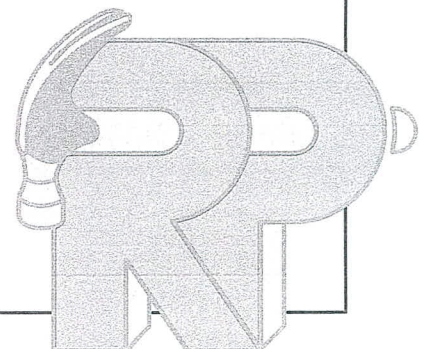



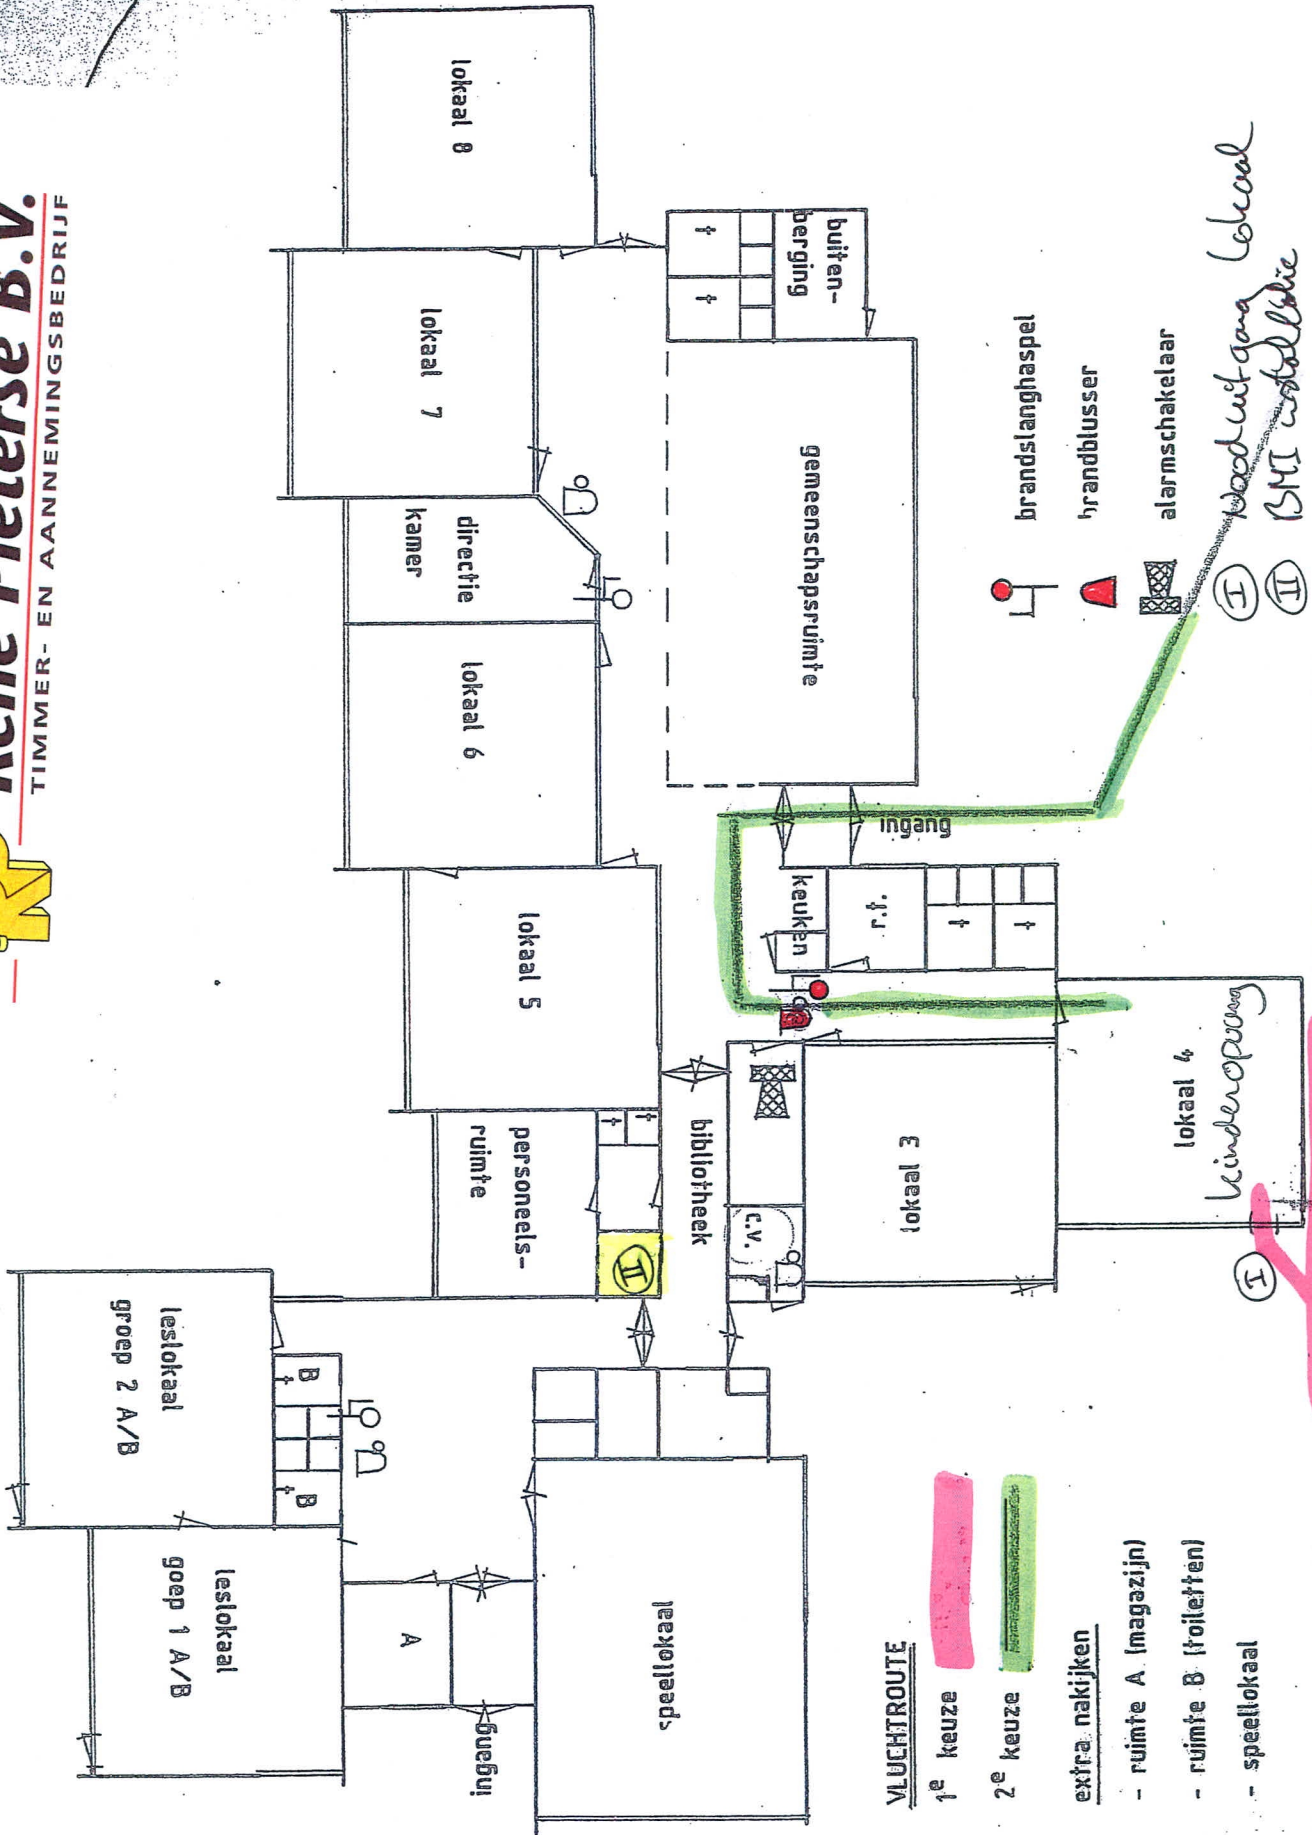

**VLUCHTROUTE**

1<sup>e</sup> keuze

2<sup>e</sup> keuze

**extra nakijken**

- ruimte A (magazijn)

- ruimte B (foielflatten)


- speellokaal

Wood uit-gang lokaal  
 BMT control-kamer

- brandstanghaspel
- brandblusser
- alarmschakelaar

buiten-berging



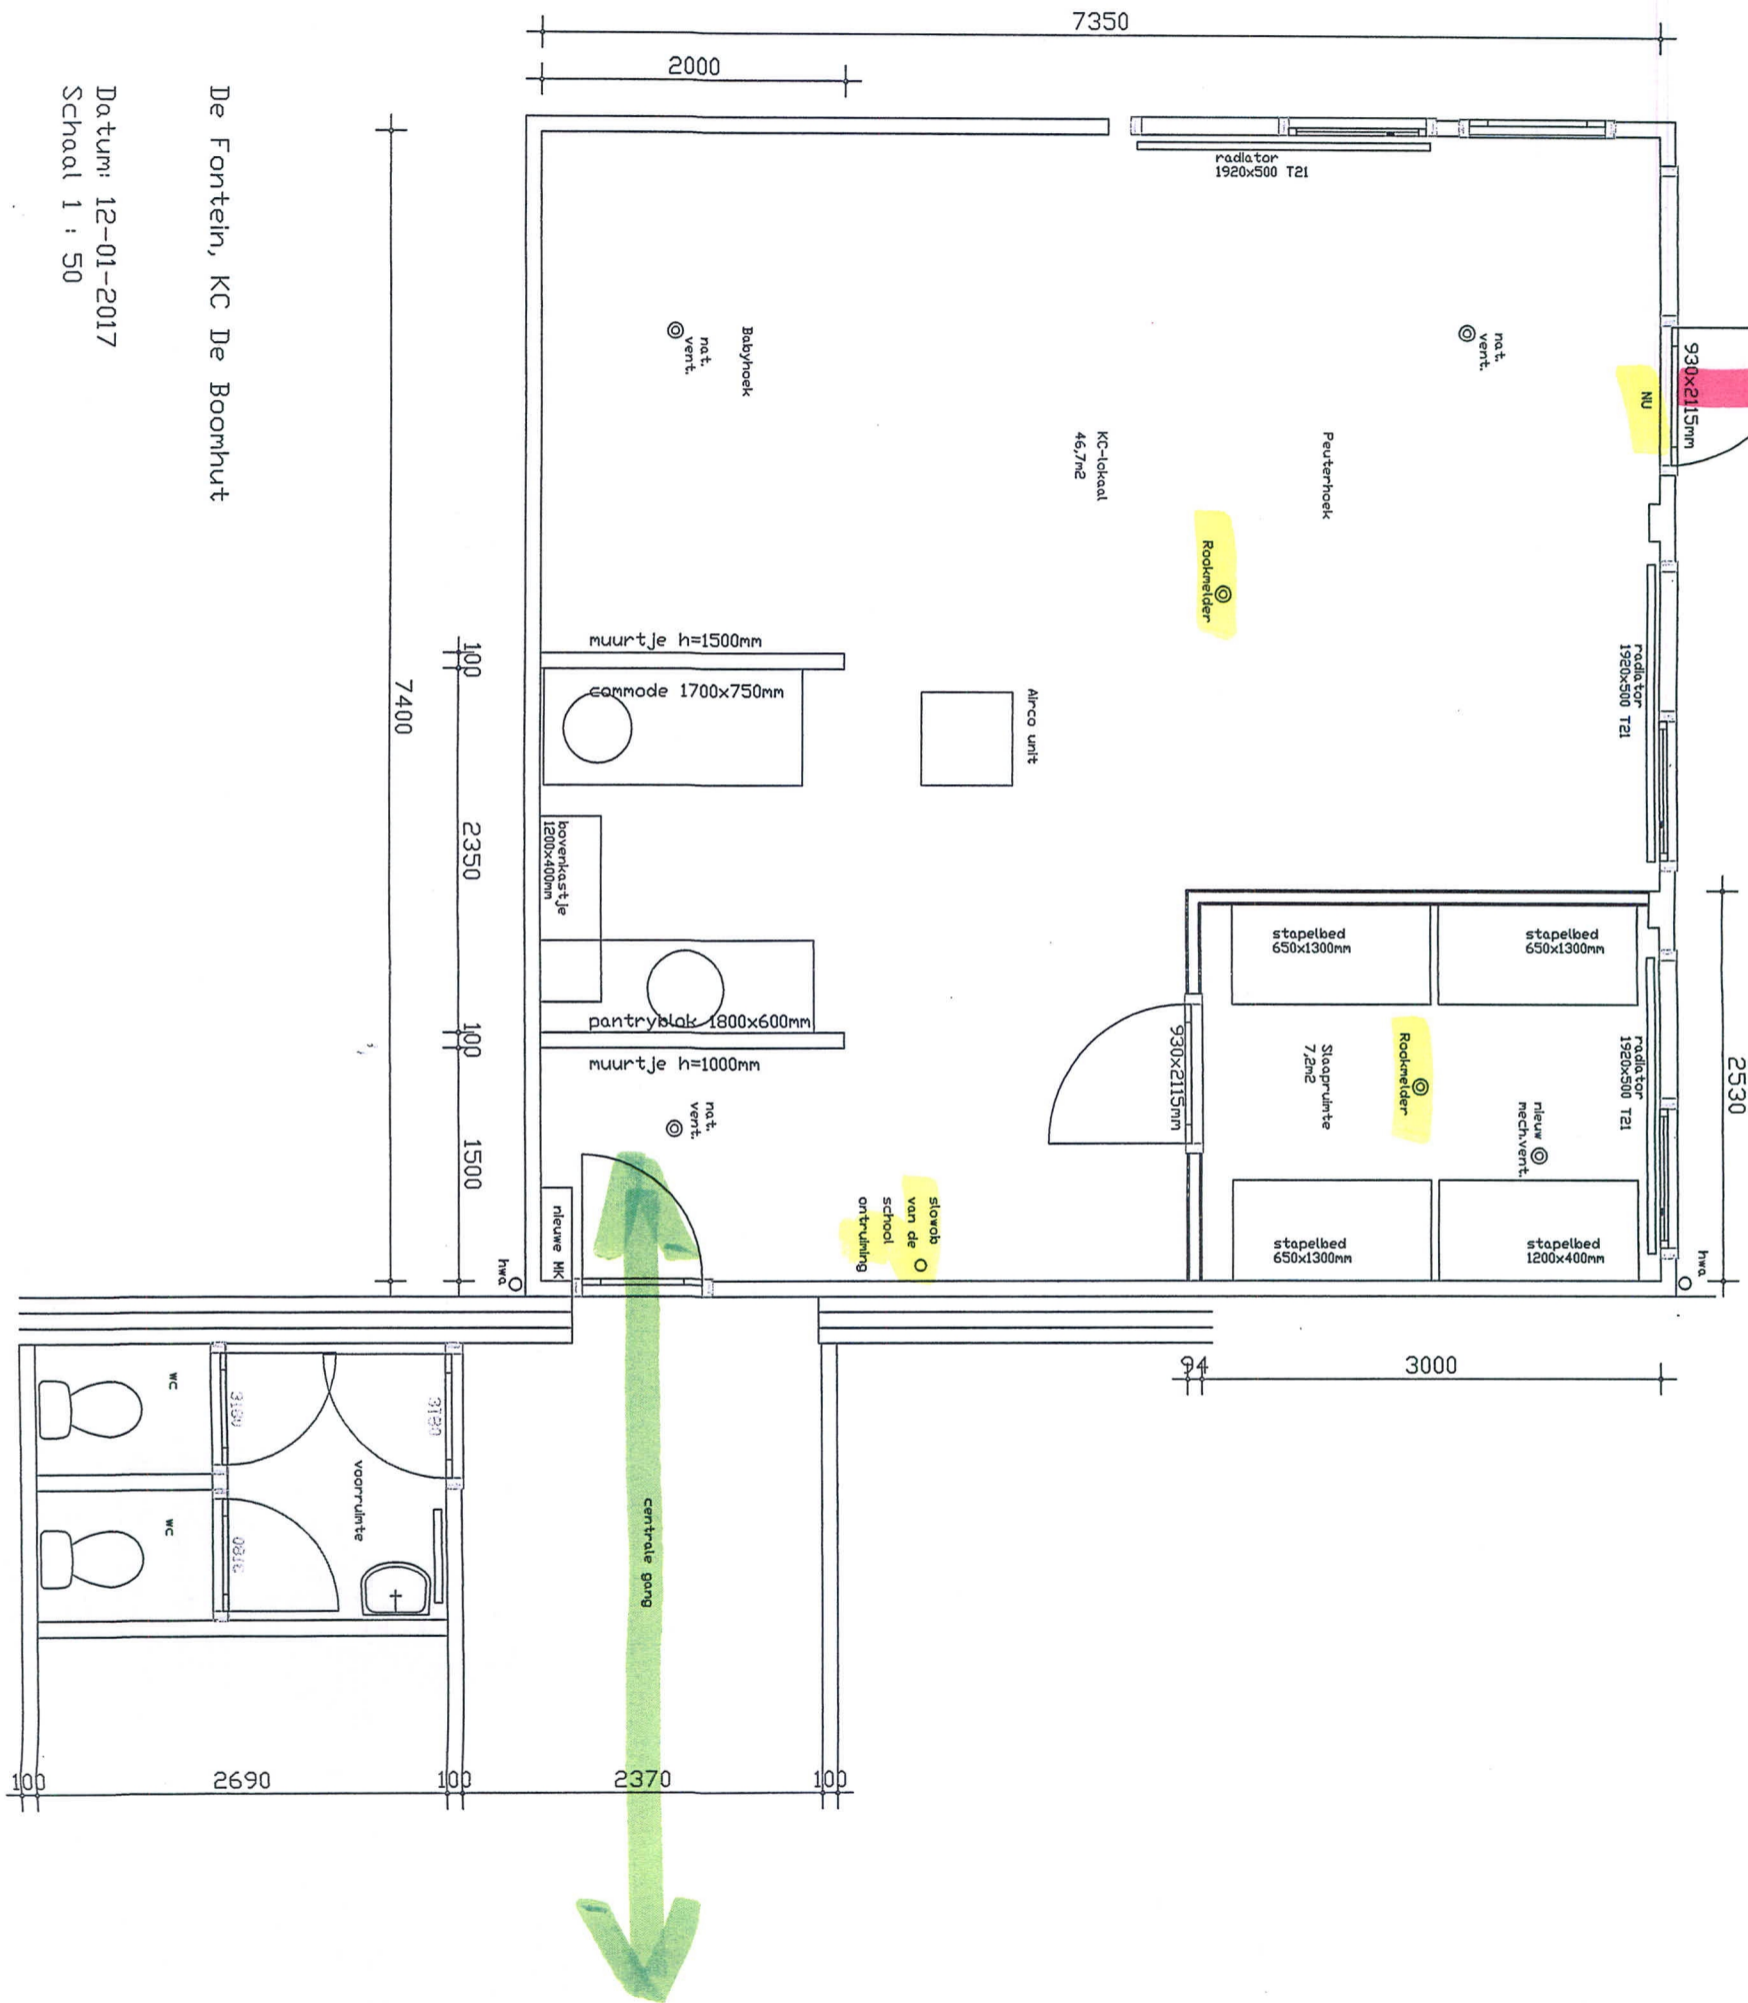

De Fortein, KC De Boomhut  
 Datum: 12-01-2017  
 Schaal 1 : 50

