



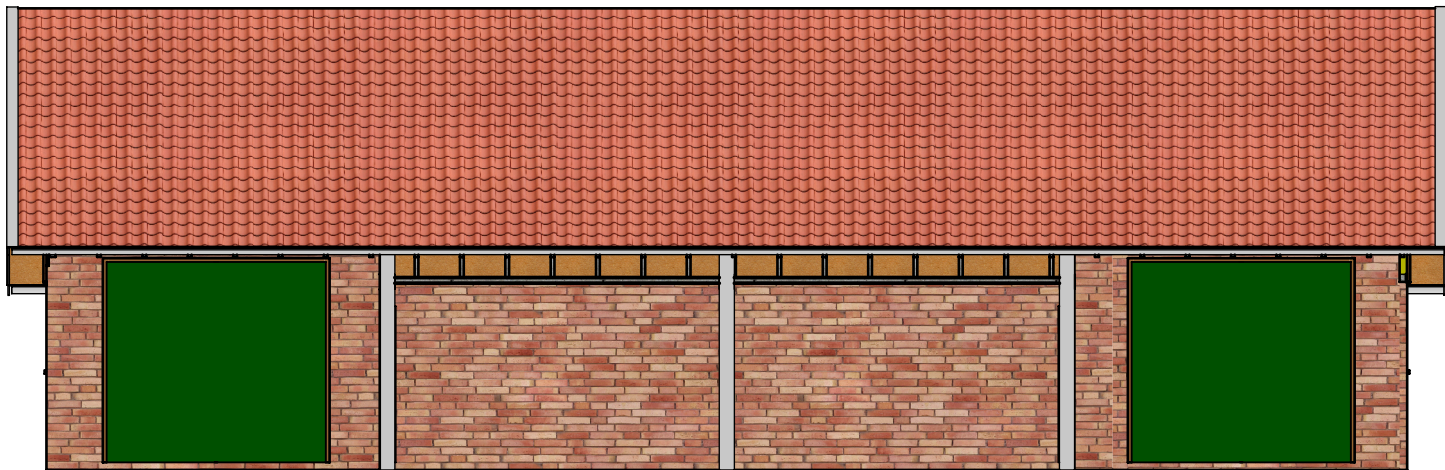


vooraanzicht

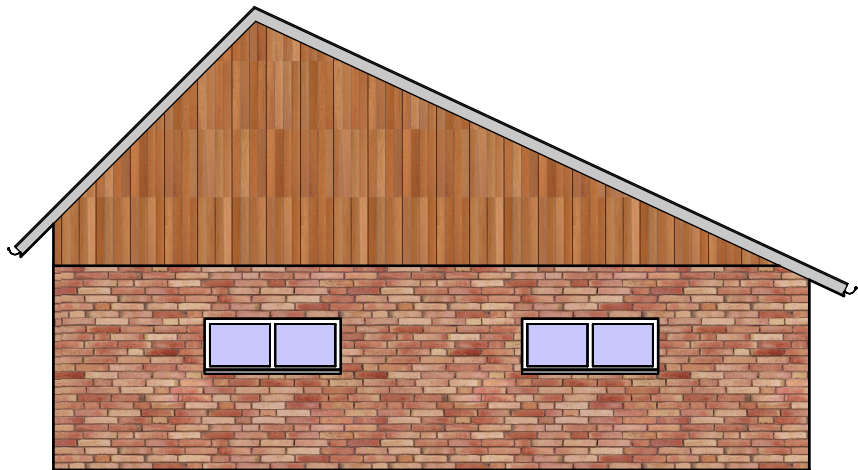

rechterzij aanzicht



linkerzij aanzicht

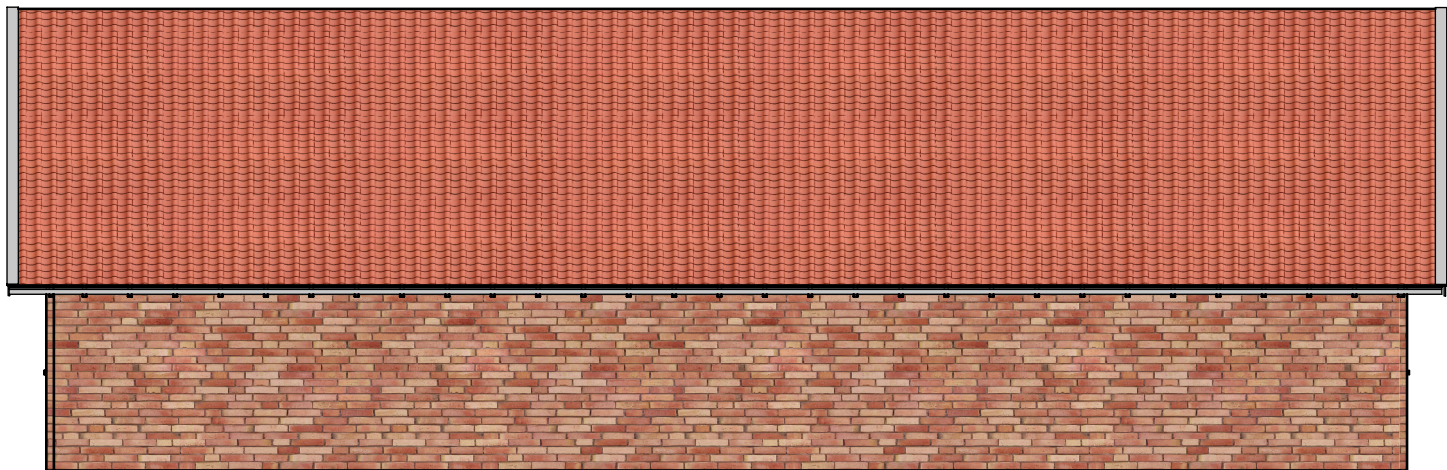

achteraanzicht

Project: kapschuur			 aannemersbedrijf Sinds 1946 h.j. ruiterkamp b.v. Lindeseweg 26 – 7251 NS Vorden Tel. 0575 – 55 66 31 Fax 0575 – 55 65 80 Internet : www.ruiterkamp.nl E-mail : Info@ruiterkamp.nl
Betreft: aanzichten		Datum: 14-02-2017	
		Datum:	
		Datum:	
Tekening: 0-010	Schaal: 1 : 100	Getekend: AR	
Alle rechten op dit (schets)ontwerp zijn exclusief voorbehouden aan aannemersbedrijf H.J. Ruiterkamp b.v.			