

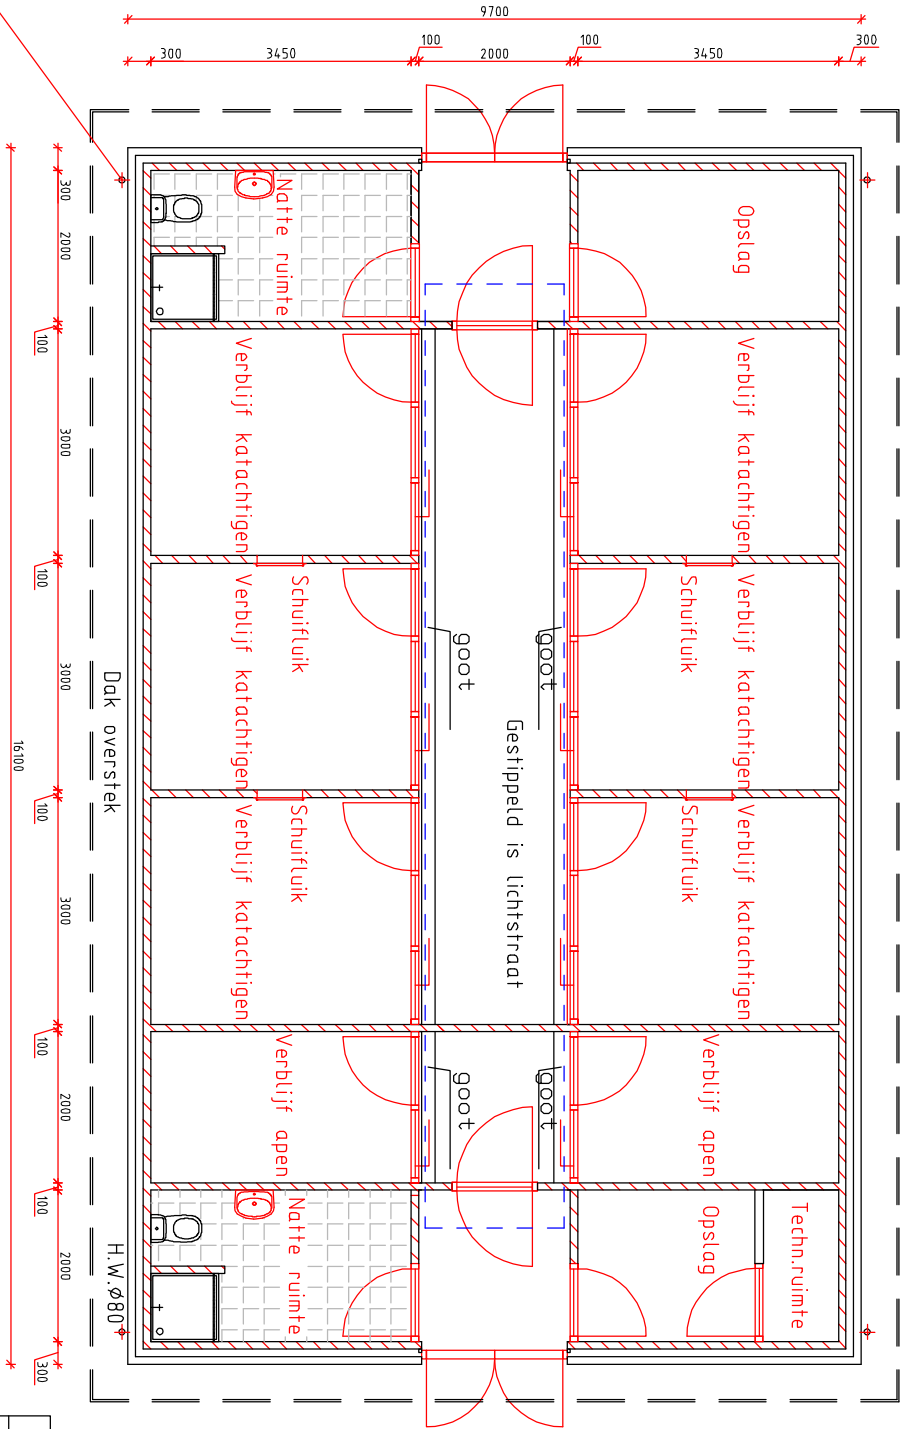
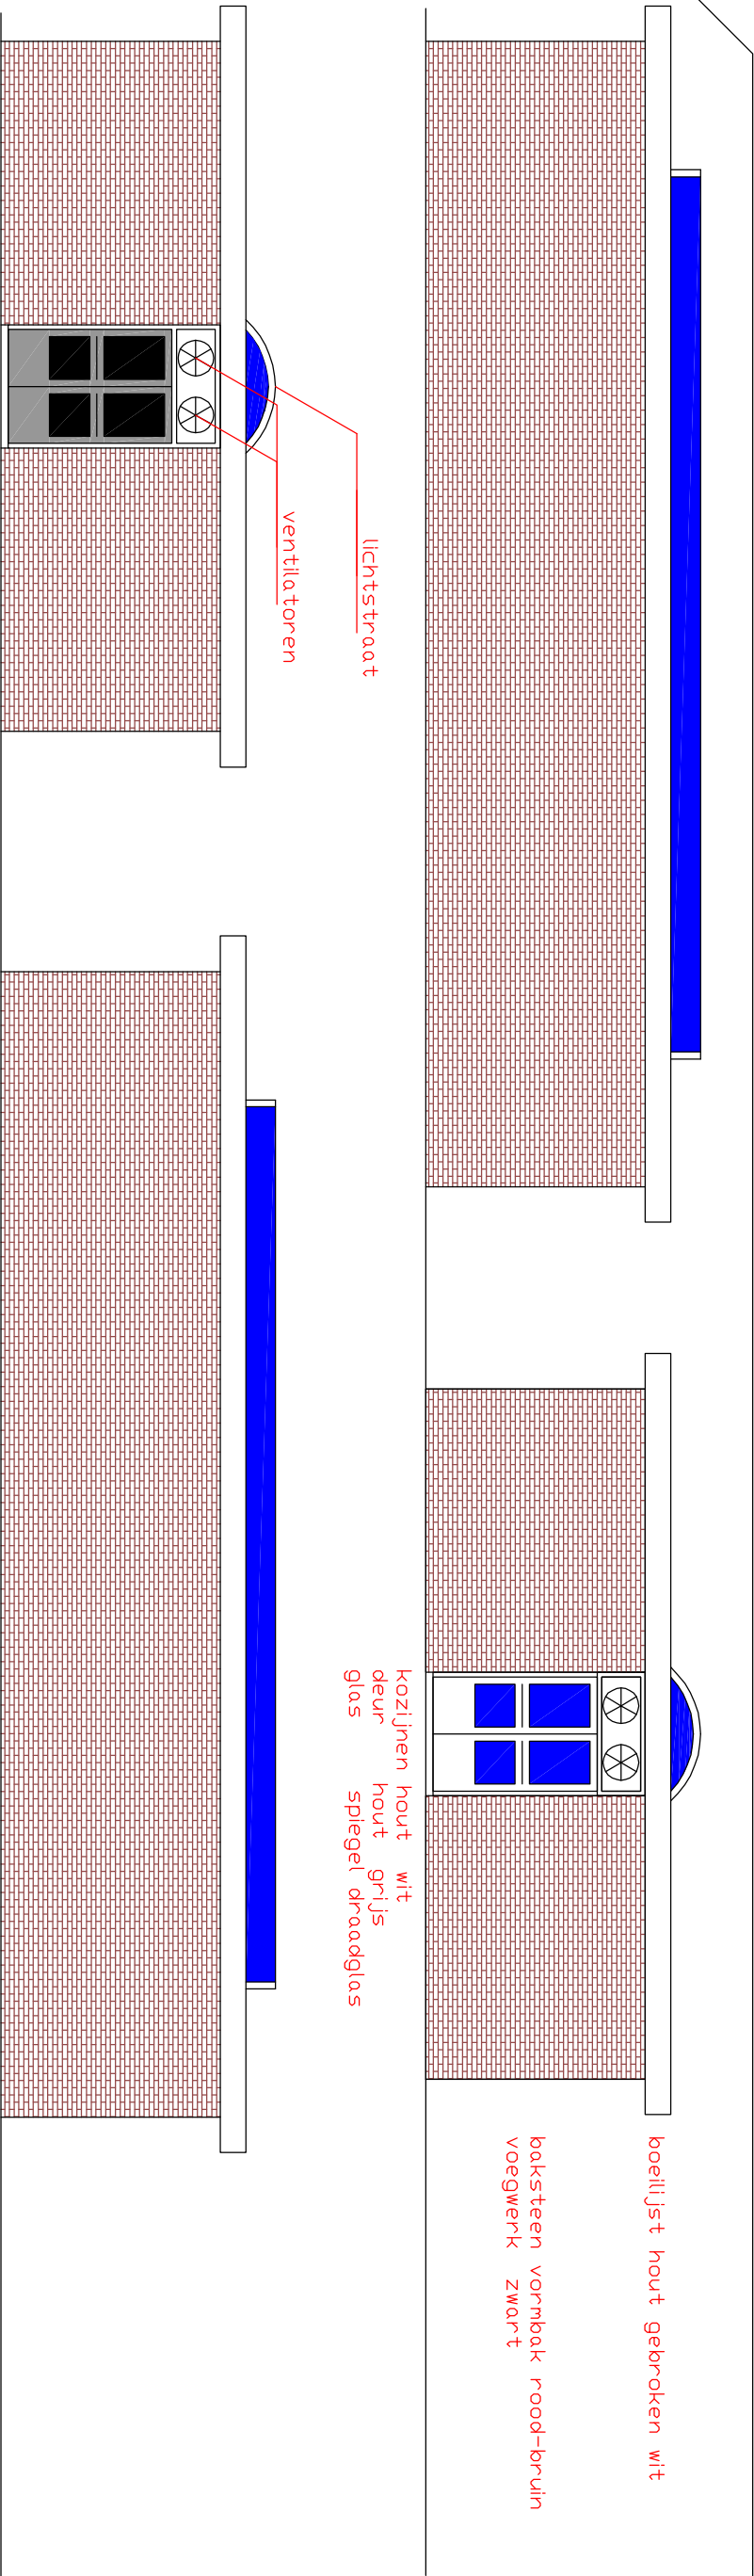


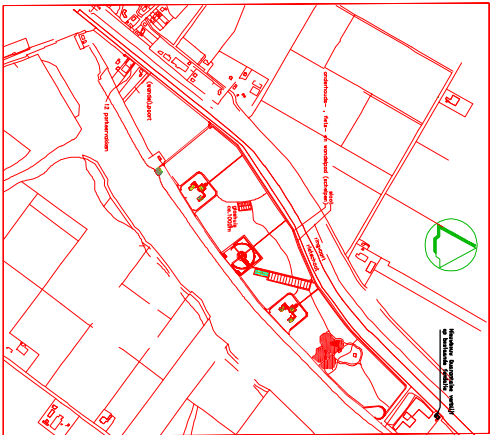

binnen kozijnen en deuren staal
buiten kozijnen en deuren hout
Binnenmuren worden betegeld. Excl. opslag
Vloeren Natte ruimte worden betegeld.
Vloeren opslag gevlienderd.
Vloeren Verblijven op afschot naar goten.

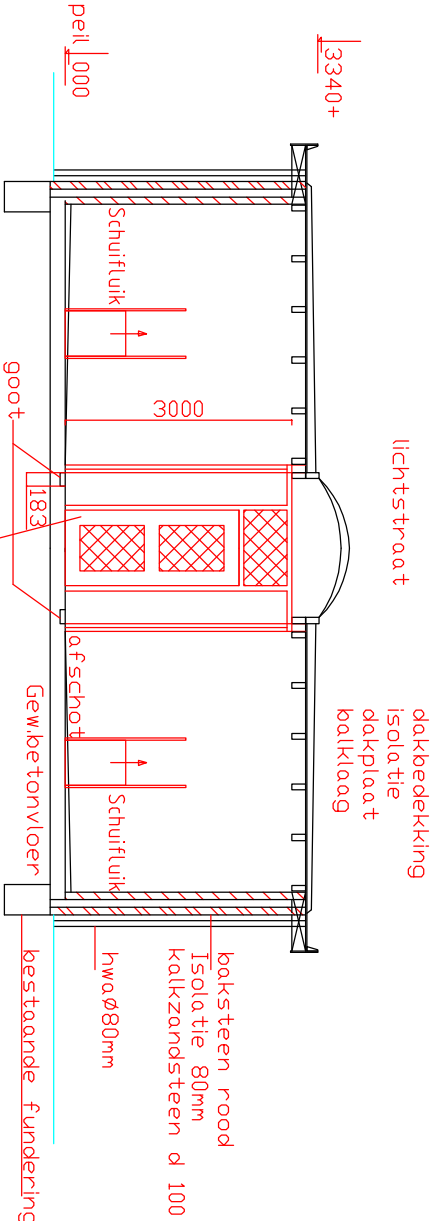

SITUATIE Schaal 1:2500
kadasteraal beïeld
gemeente Anna Paulowna
nummer 3811
Van Ewijckskade 11
1761 JA Anna Paulowna
nummer 3811
schaal 1:2500

Project:					Opdr.Gever:		Landgoed Hoenderdaell	
Nieuwbouw Quarantaine verblijf					Adres		van Ewijckskade 1 1761 JA	
					Plaats		Anna Paulowna	
					Soort:		Aanvraag omgevingsvergunning	
					Tek.no:		01	
Get:	TH.R.	Gew:		Schaal	1:100-250			
Dat:	01-02-2017	Dat:						