




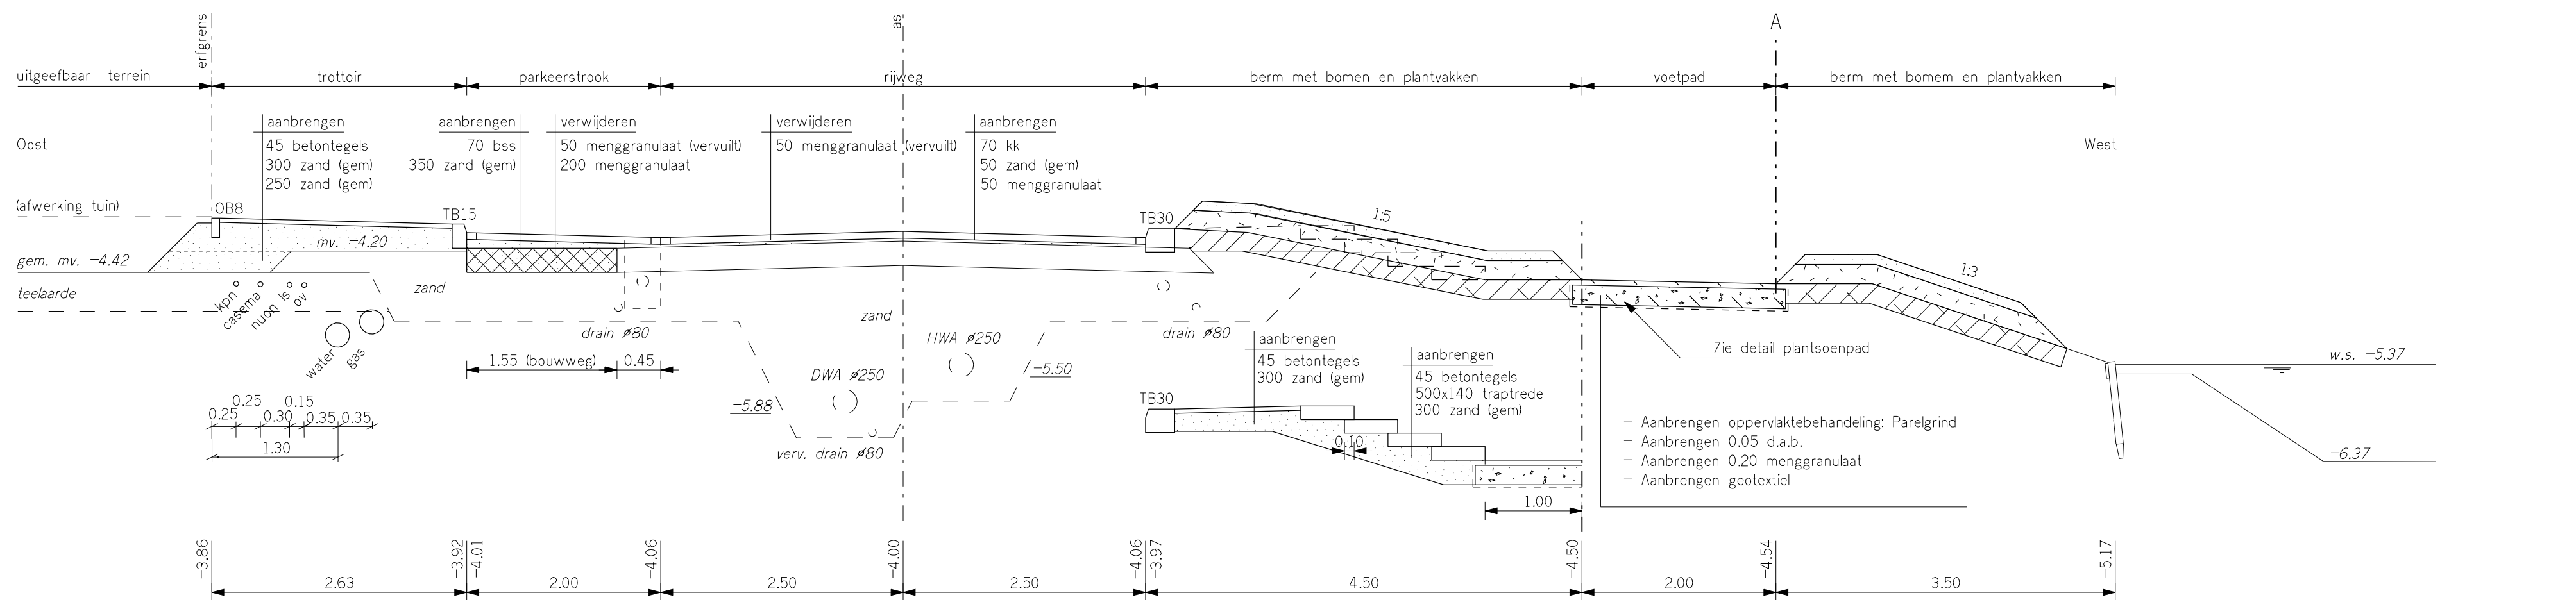


Dwarsprofiel 1

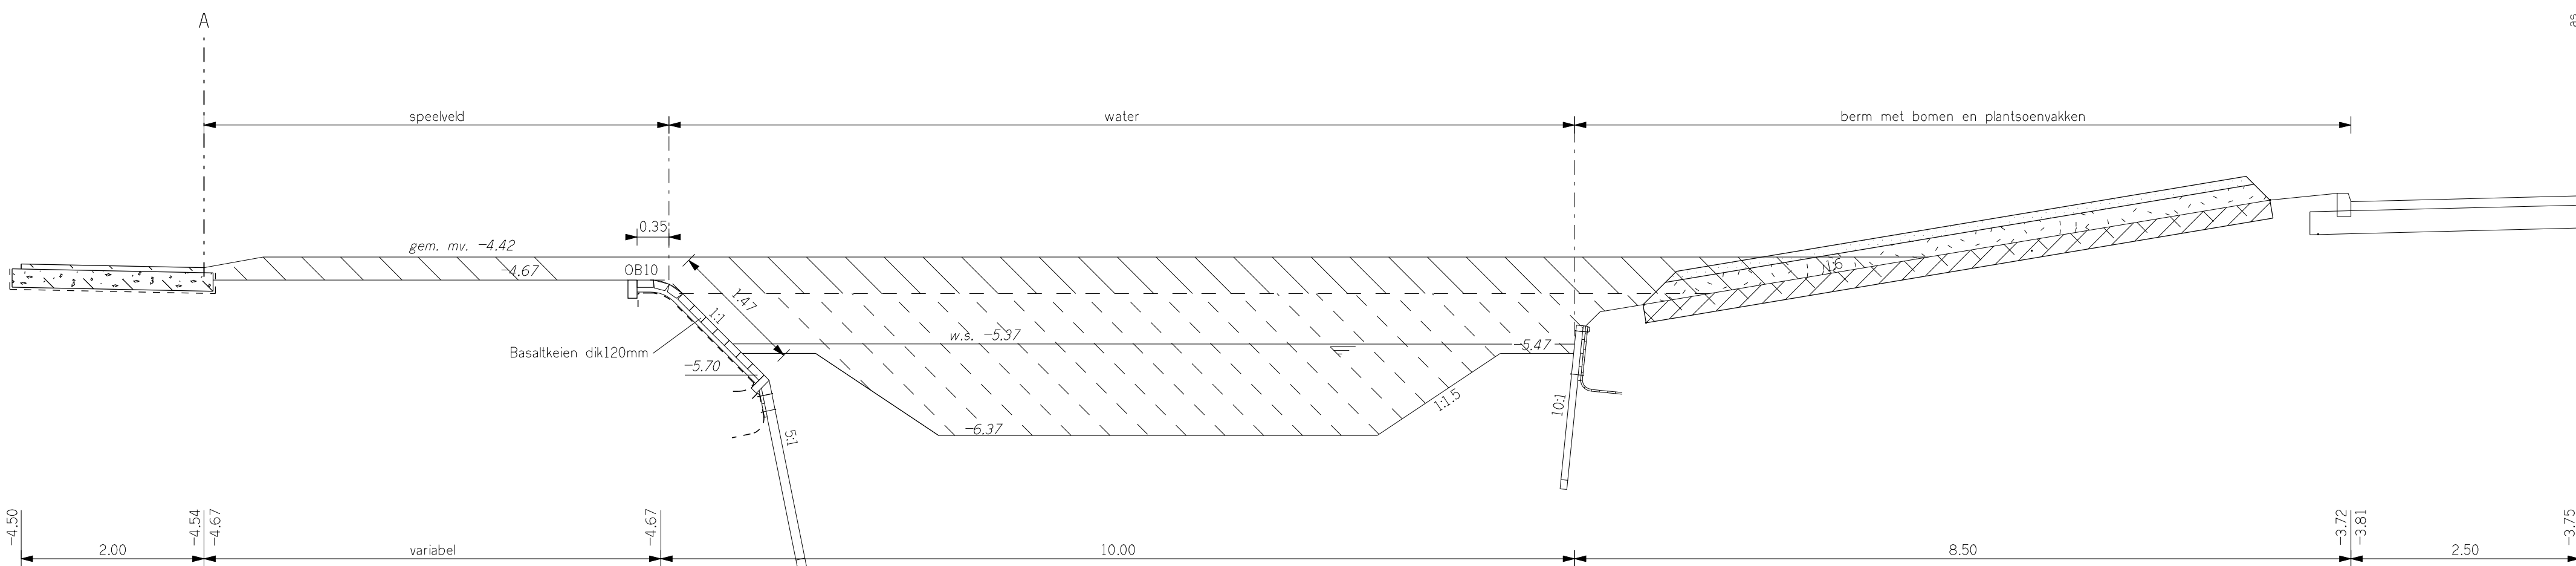


Dwarsprofiel 1-A

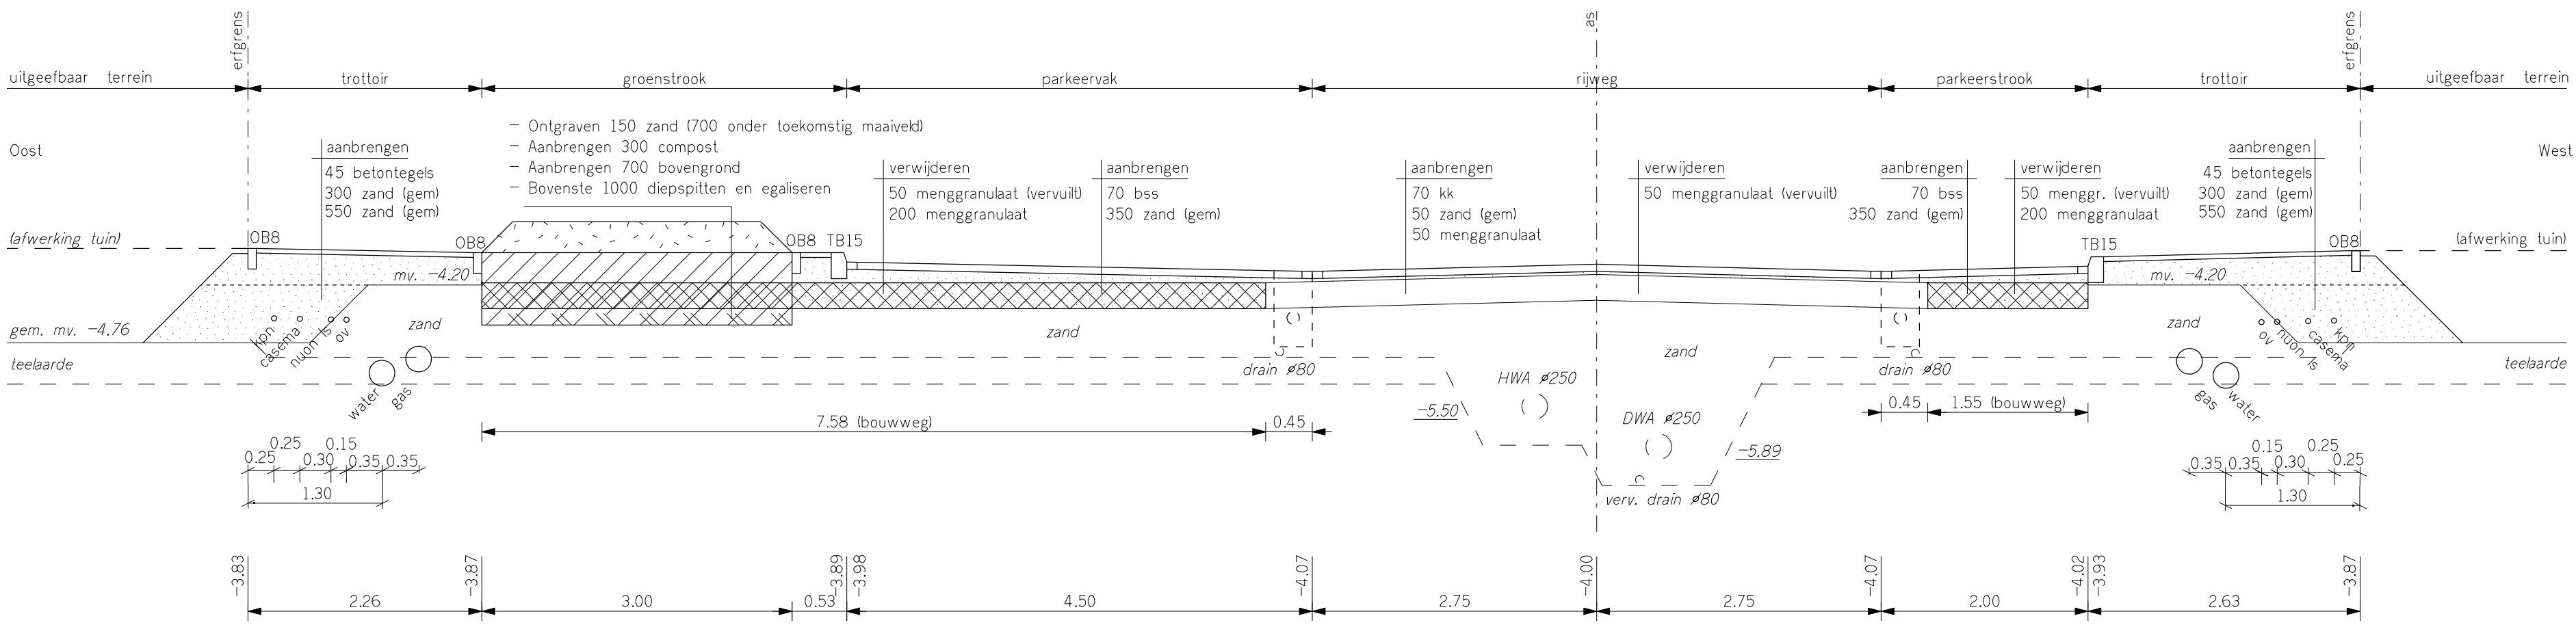


Dwarsprofiel 2

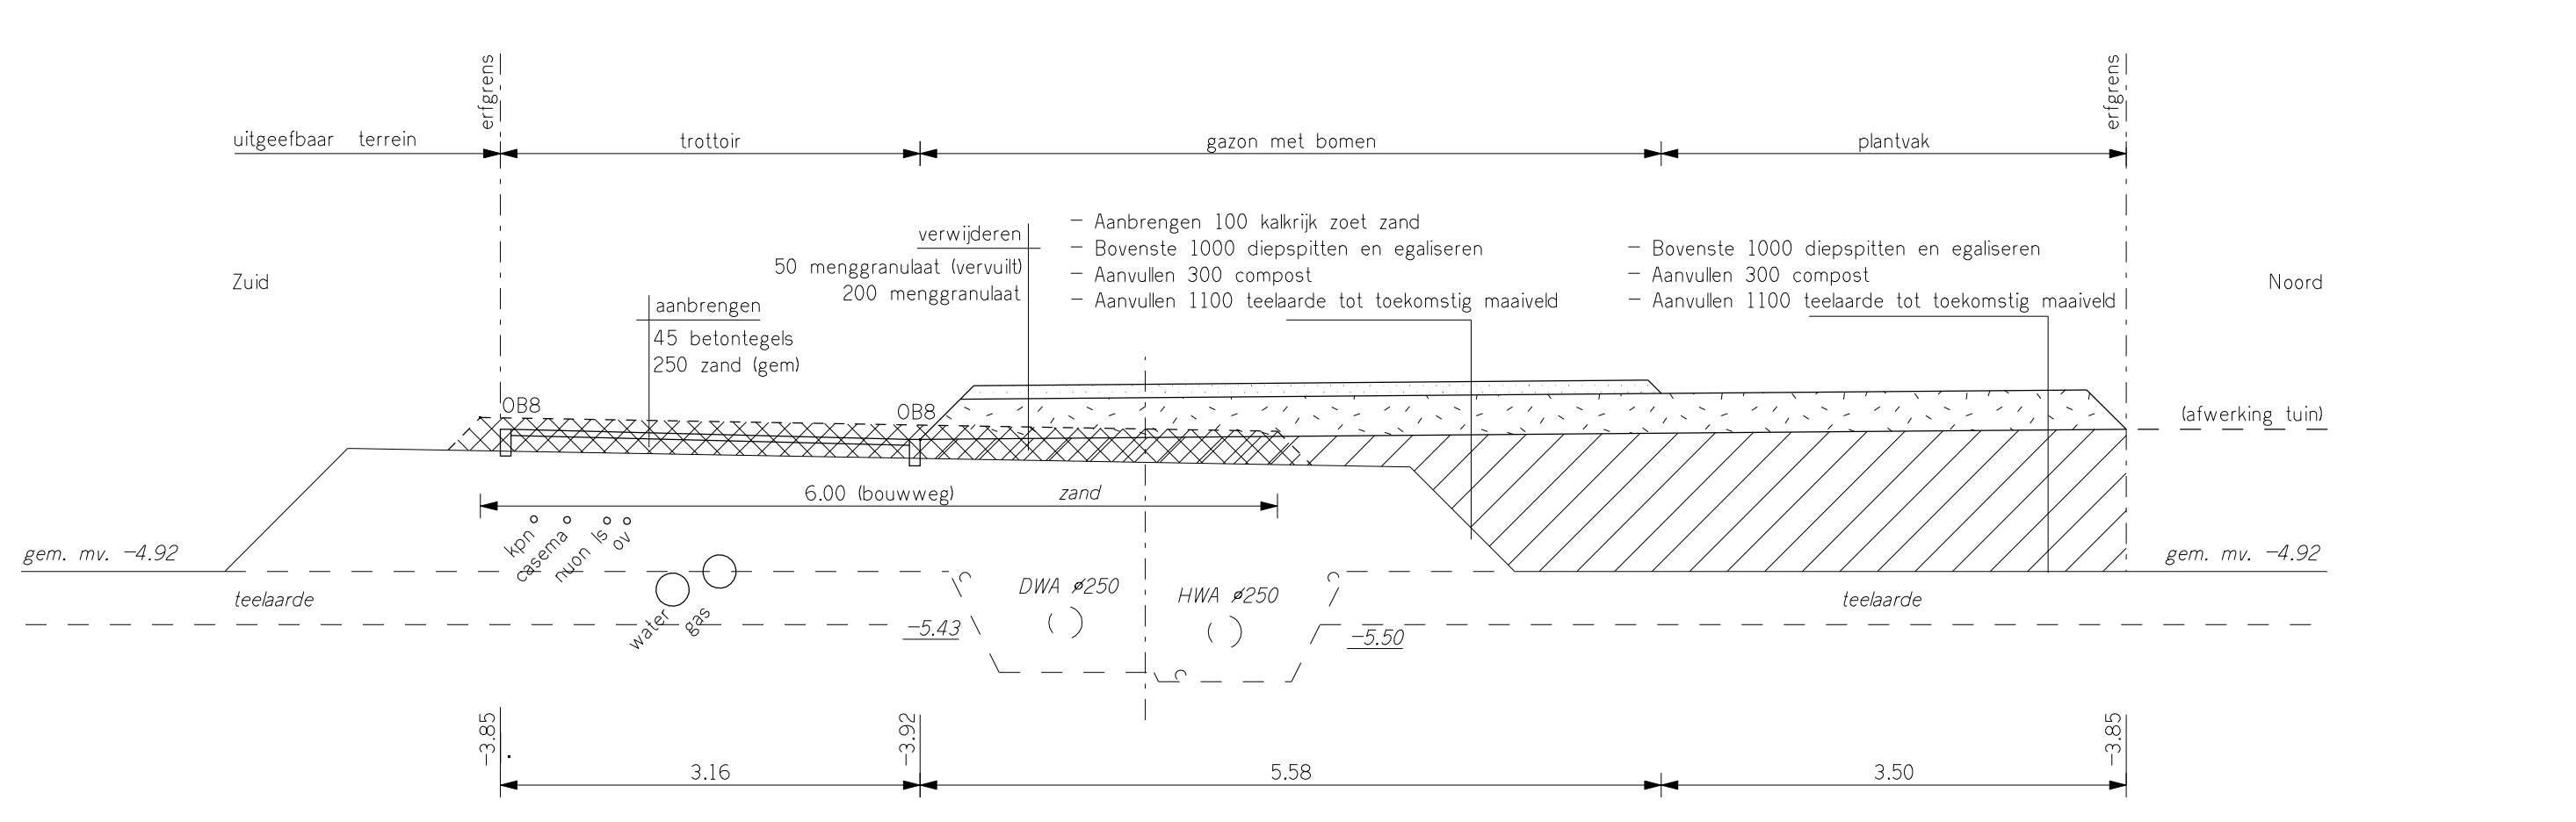


Dwarsprofiel 5

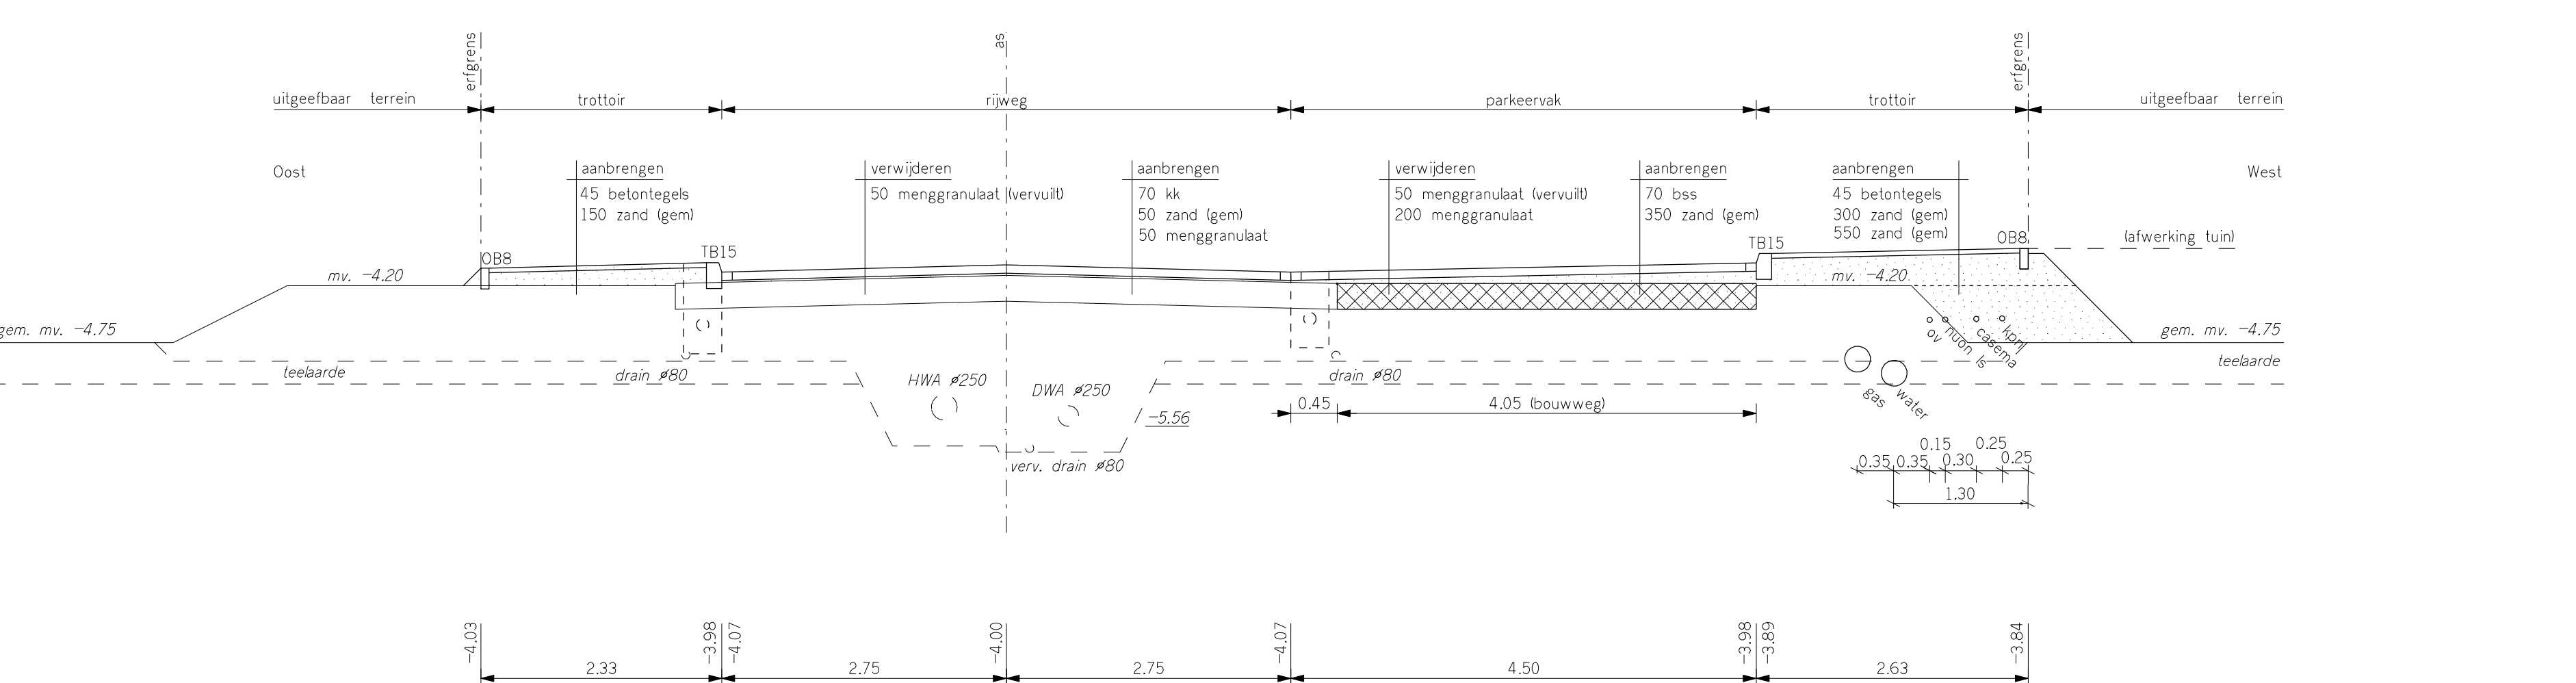


Dwarsprofiel 3

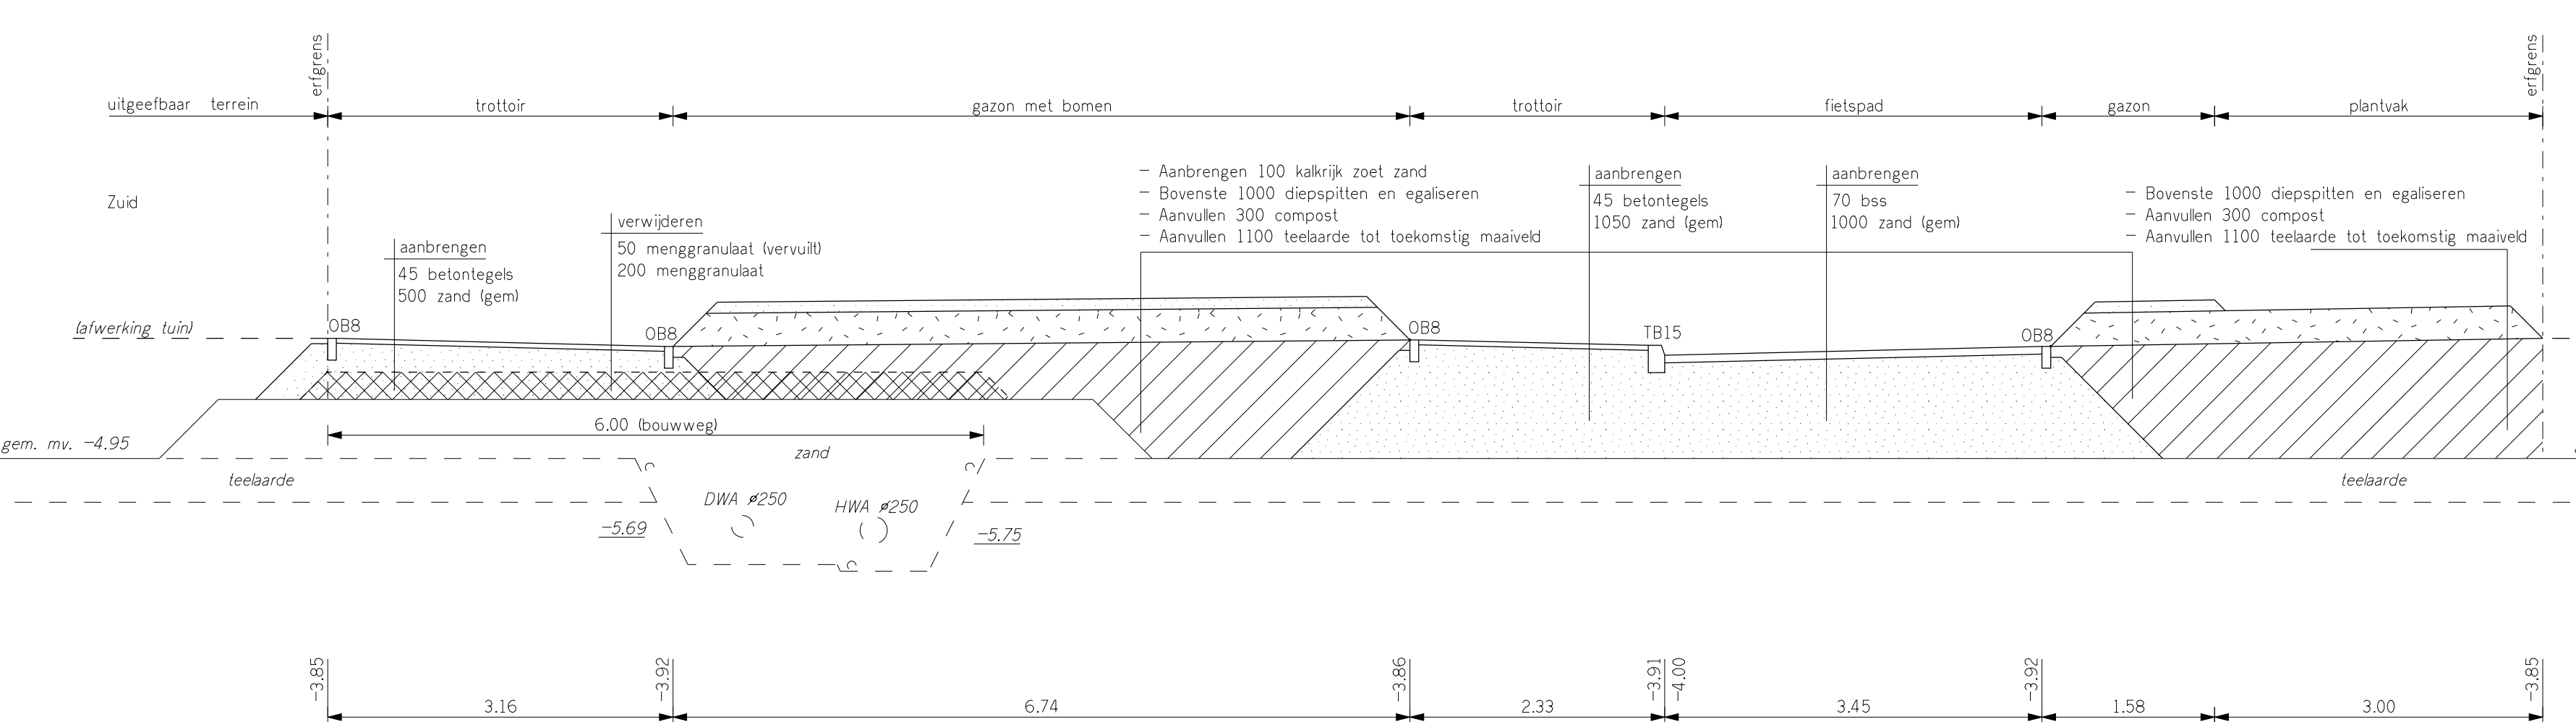


Dwarsprofiel 6

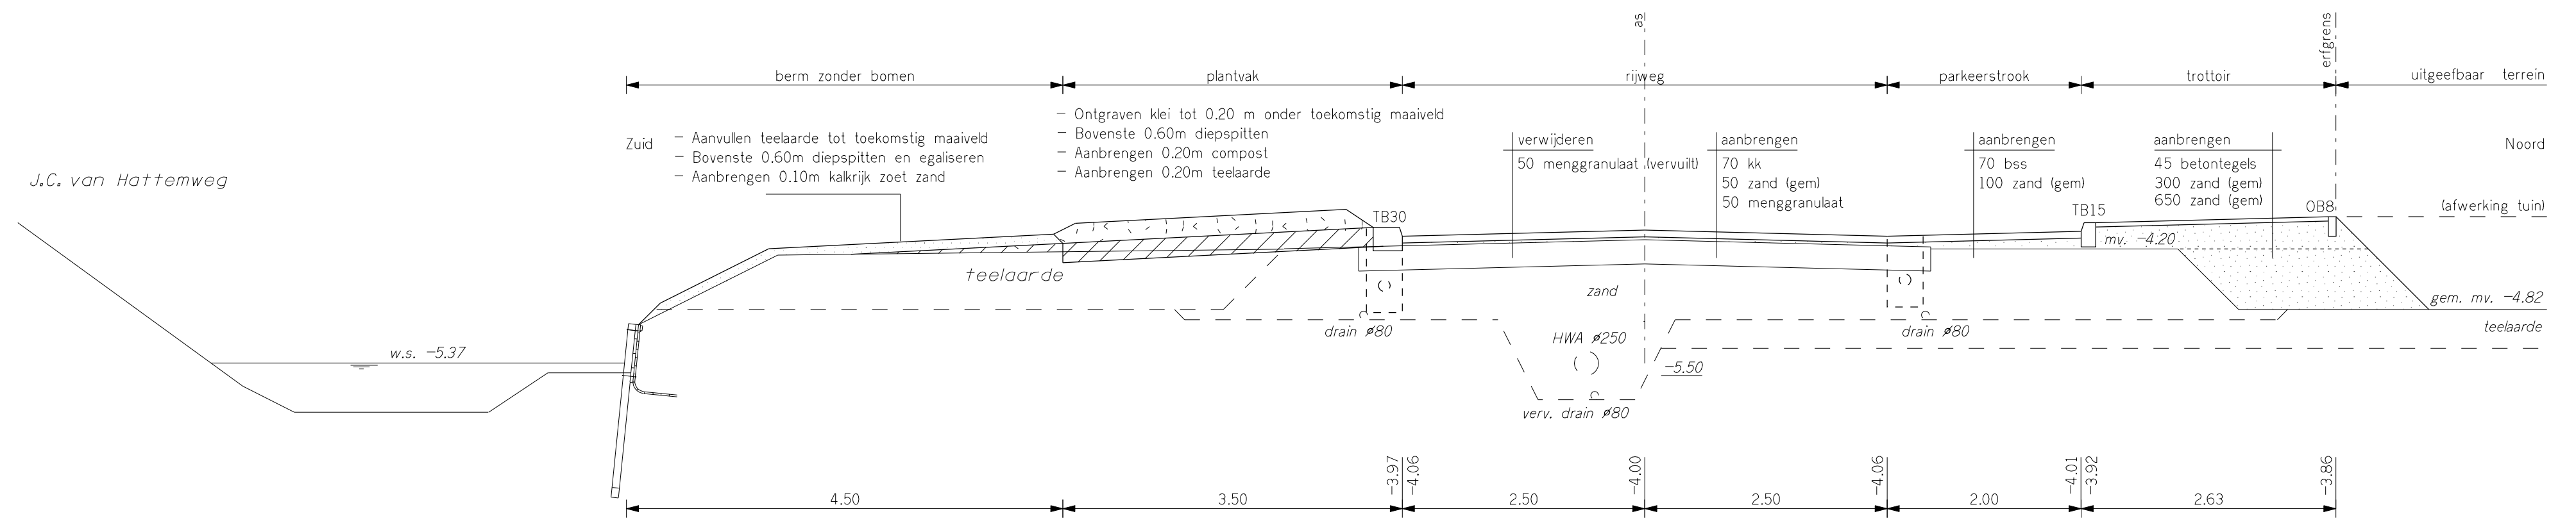


Dwarsprofiel 4

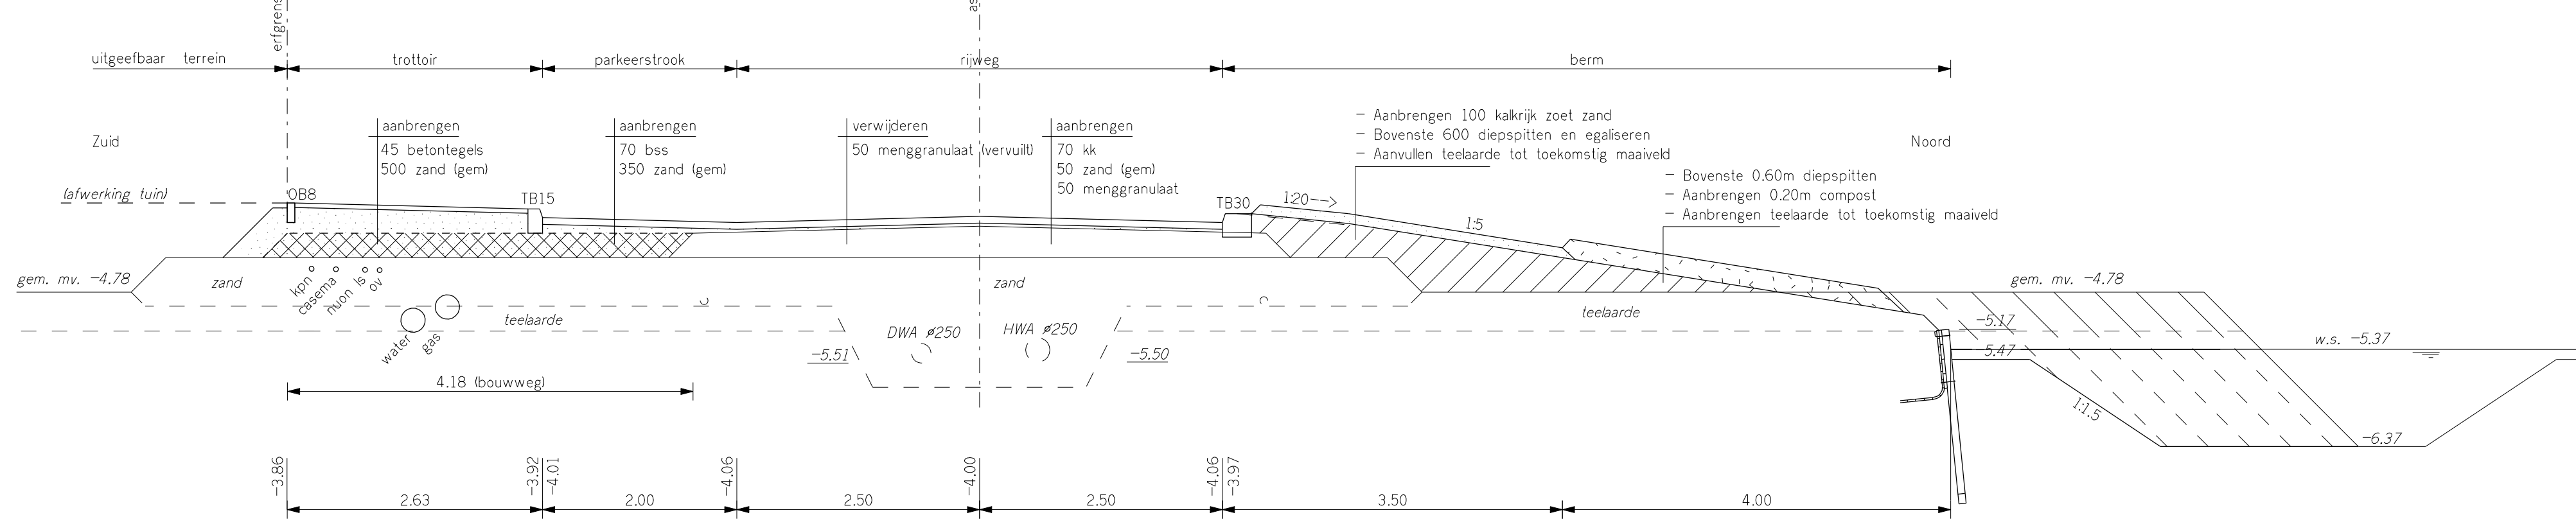


Dwarsprofiel 7

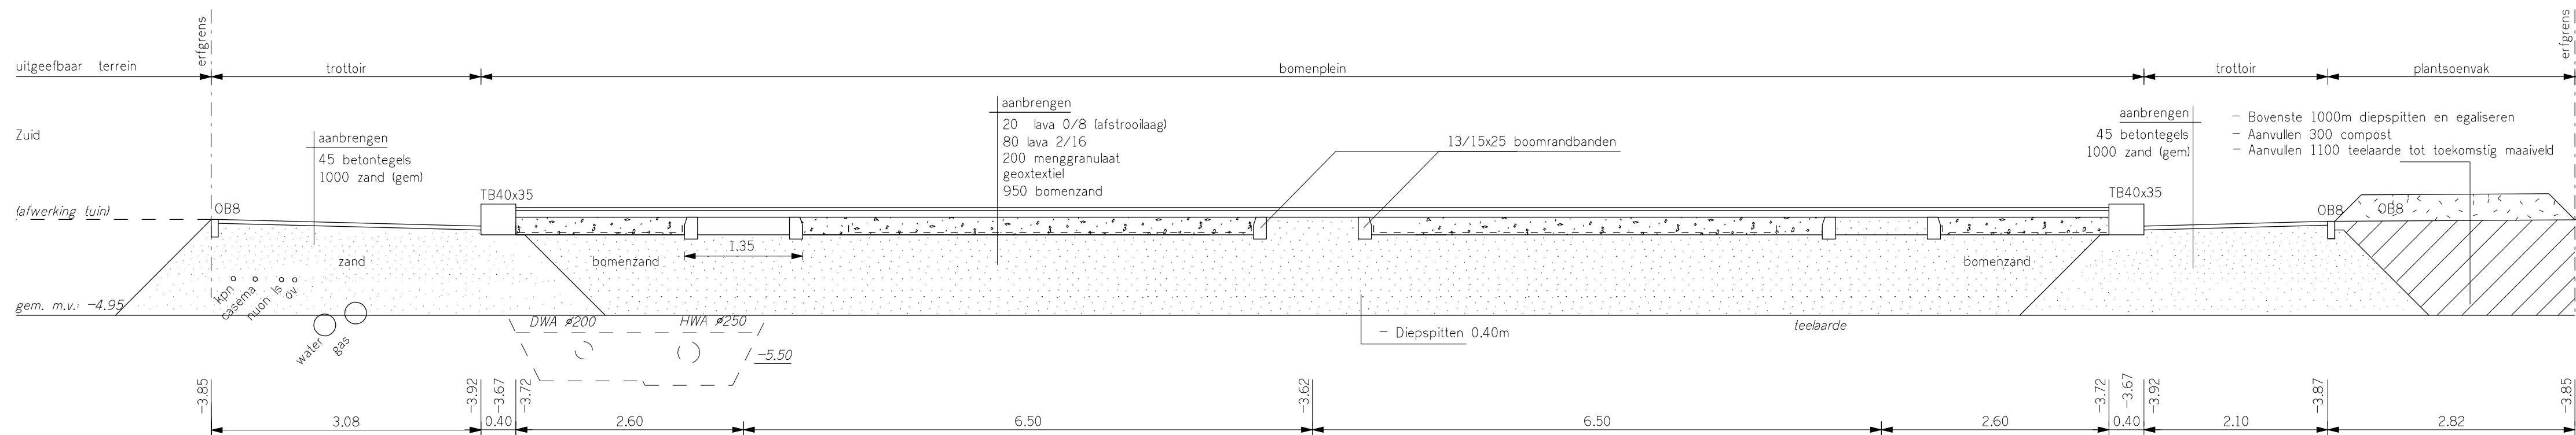

Dwarsprofiel 9 t.p.v. boomvak

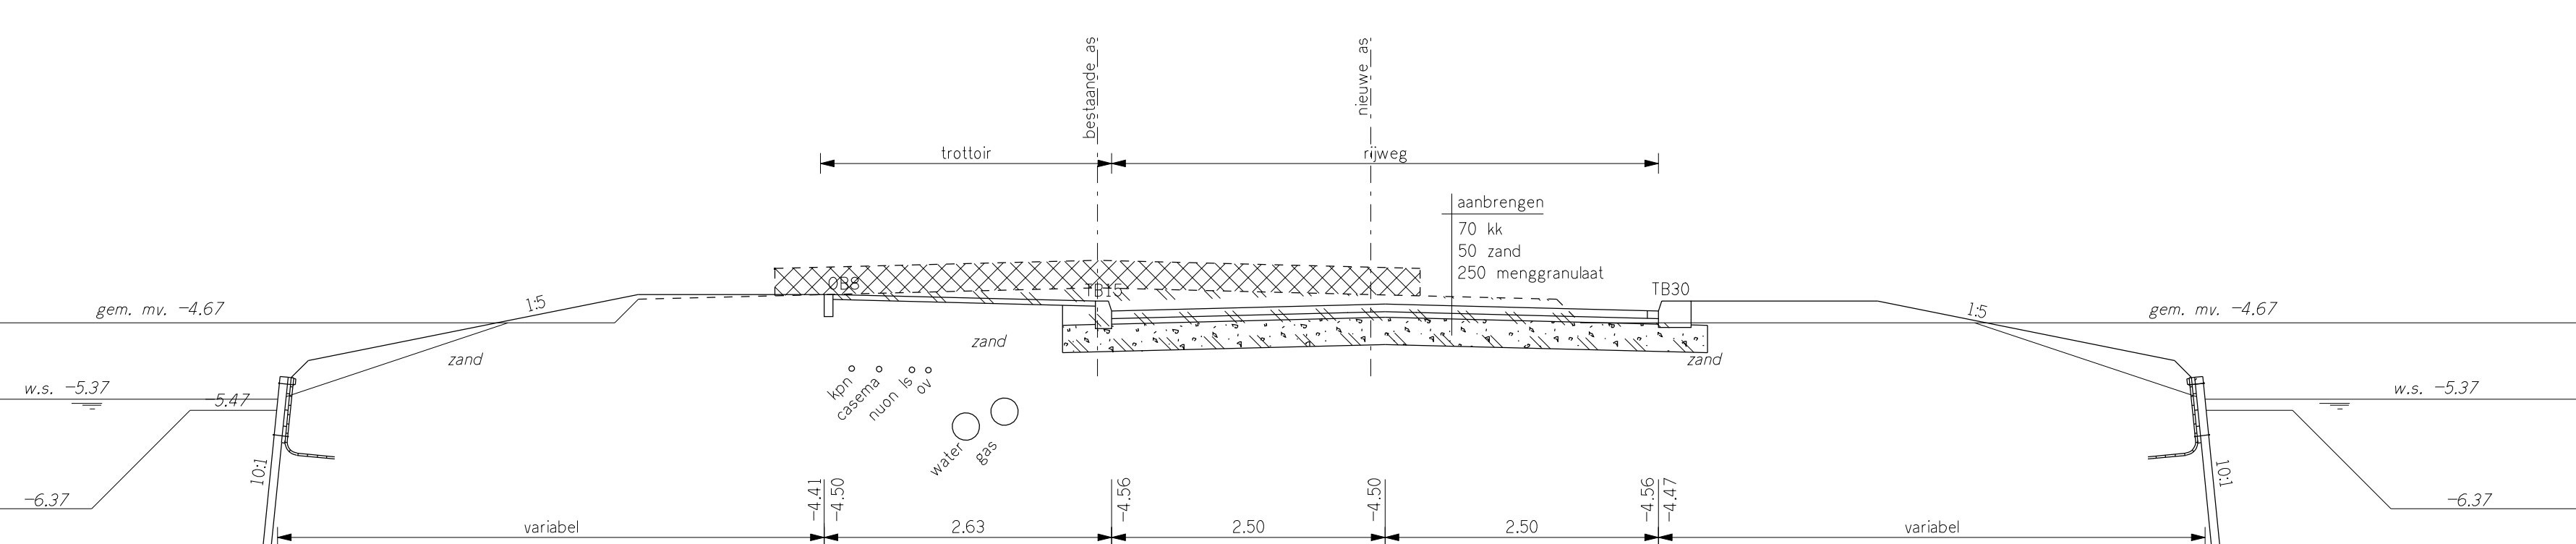


Dwarsprofiel 8

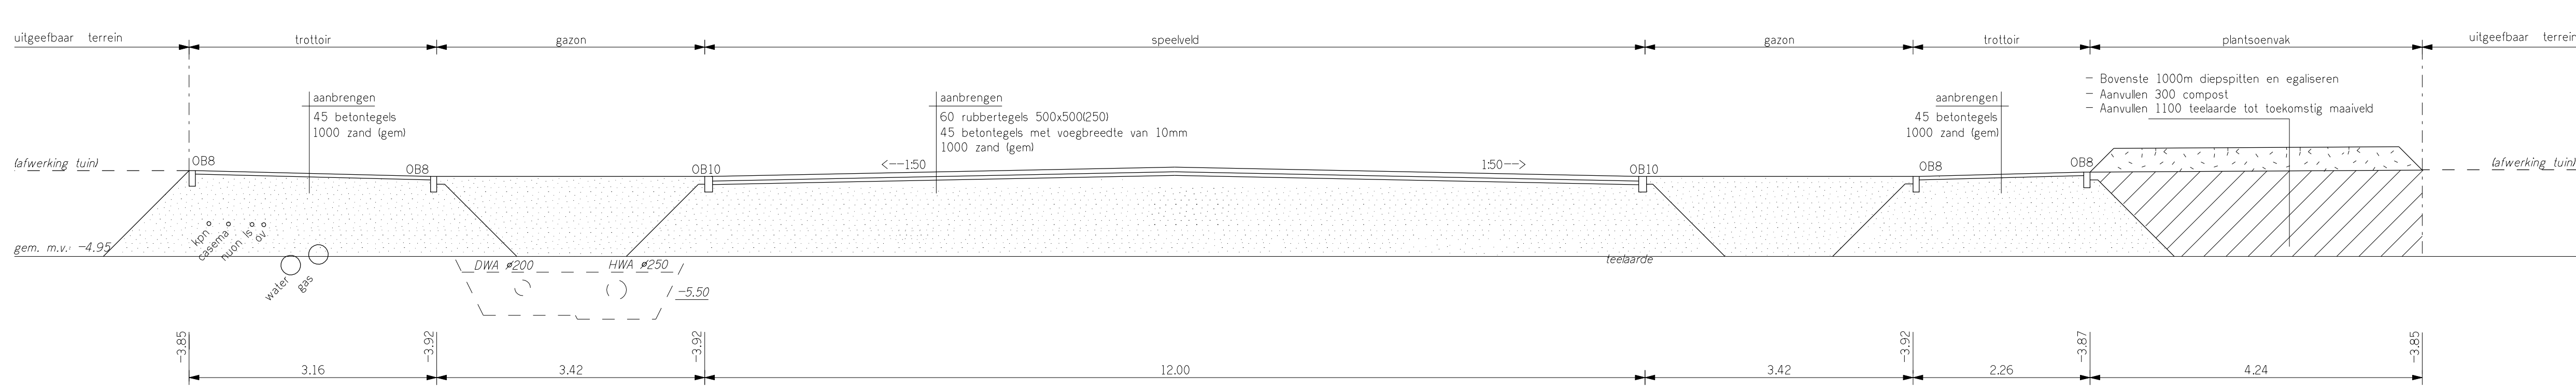

Dwarsprofiel 10 t.p.v. speelveld

Verklaring

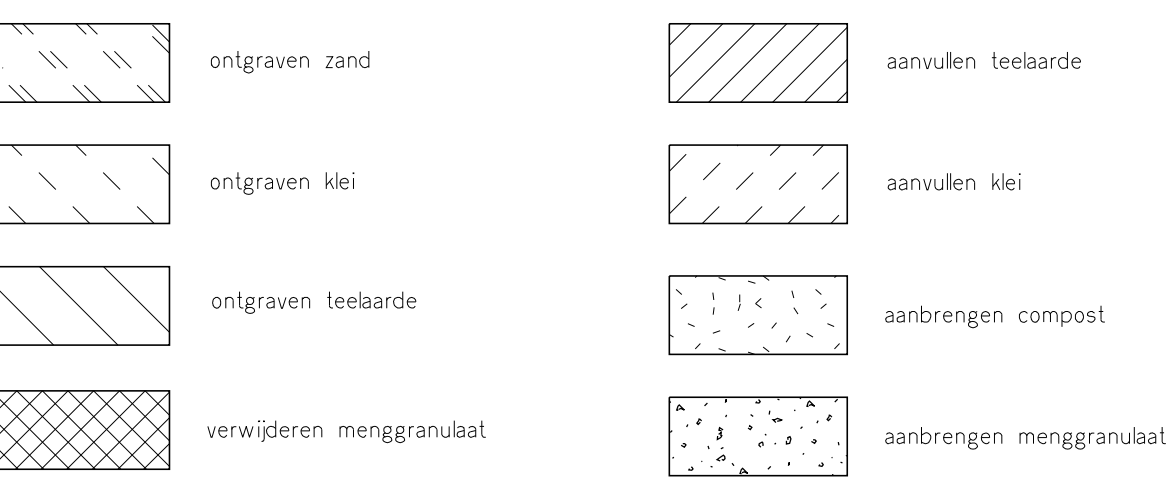

|   |               |              |                                                          |
|---|---------------|--------------|----------------------------------------------------------|
| E   |               |              |                                                          |
| D   |               |              |                                                          |
| C   |               |              |                                                          |
| B   |               |              |                                                          |
| A   |               |              |                                                          |
| Wijziging   | omschrijving  | door         | datum                                                    |
| Gemeente Amstelveen   |               |              |                                                          |
| Ingenieursbureau Laan Nieuwer-Amstel 1, 1182 JR Amstelveen, Postbus 4, 1180 BA Amstelveen, T (020) 540 49 11, F (020) 540 41 62 |               |              |                                                          |
| Voorbereiding & Realisatie   |               |              |                                                          |
| Westwijk zuid-oost   |               |              |                                                          |
| Bouw en woonrijp maken   |               |              |                                                          |
| Woonrijp maken Fase2   |               |              |                                                          |
| Dwarsprofielen   |               |              |                                                          |
| datum   | : 13-10-2008  | bestandsnaam | : O:\Caddata\projecten\civil\westw\zuid-oost\worm fase 2 |
| getekend   | : R.Nijenhuis | diensjaar    | : 2008                                                   |
| projectleider   | : C.A.Beets   | beslisnummer | : 40169                                                  |
| gezien   | :             | status       | : Bestek                                                 |
| goedkeurd   | :             | tek.nr.      | : W1053-09                                               |