




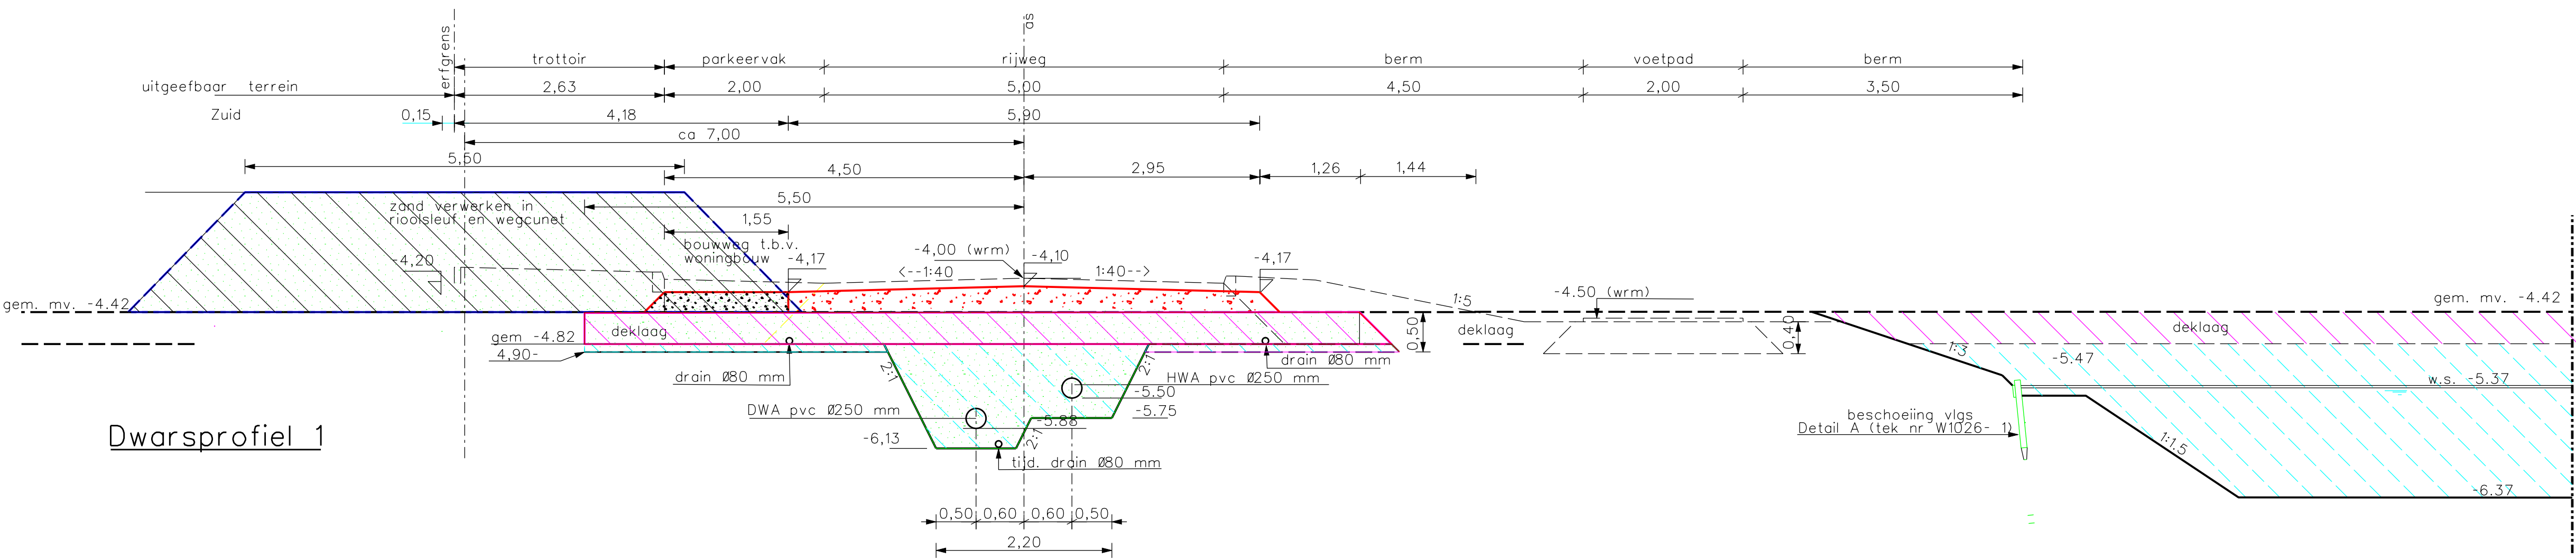


Dwarsprofiel 1

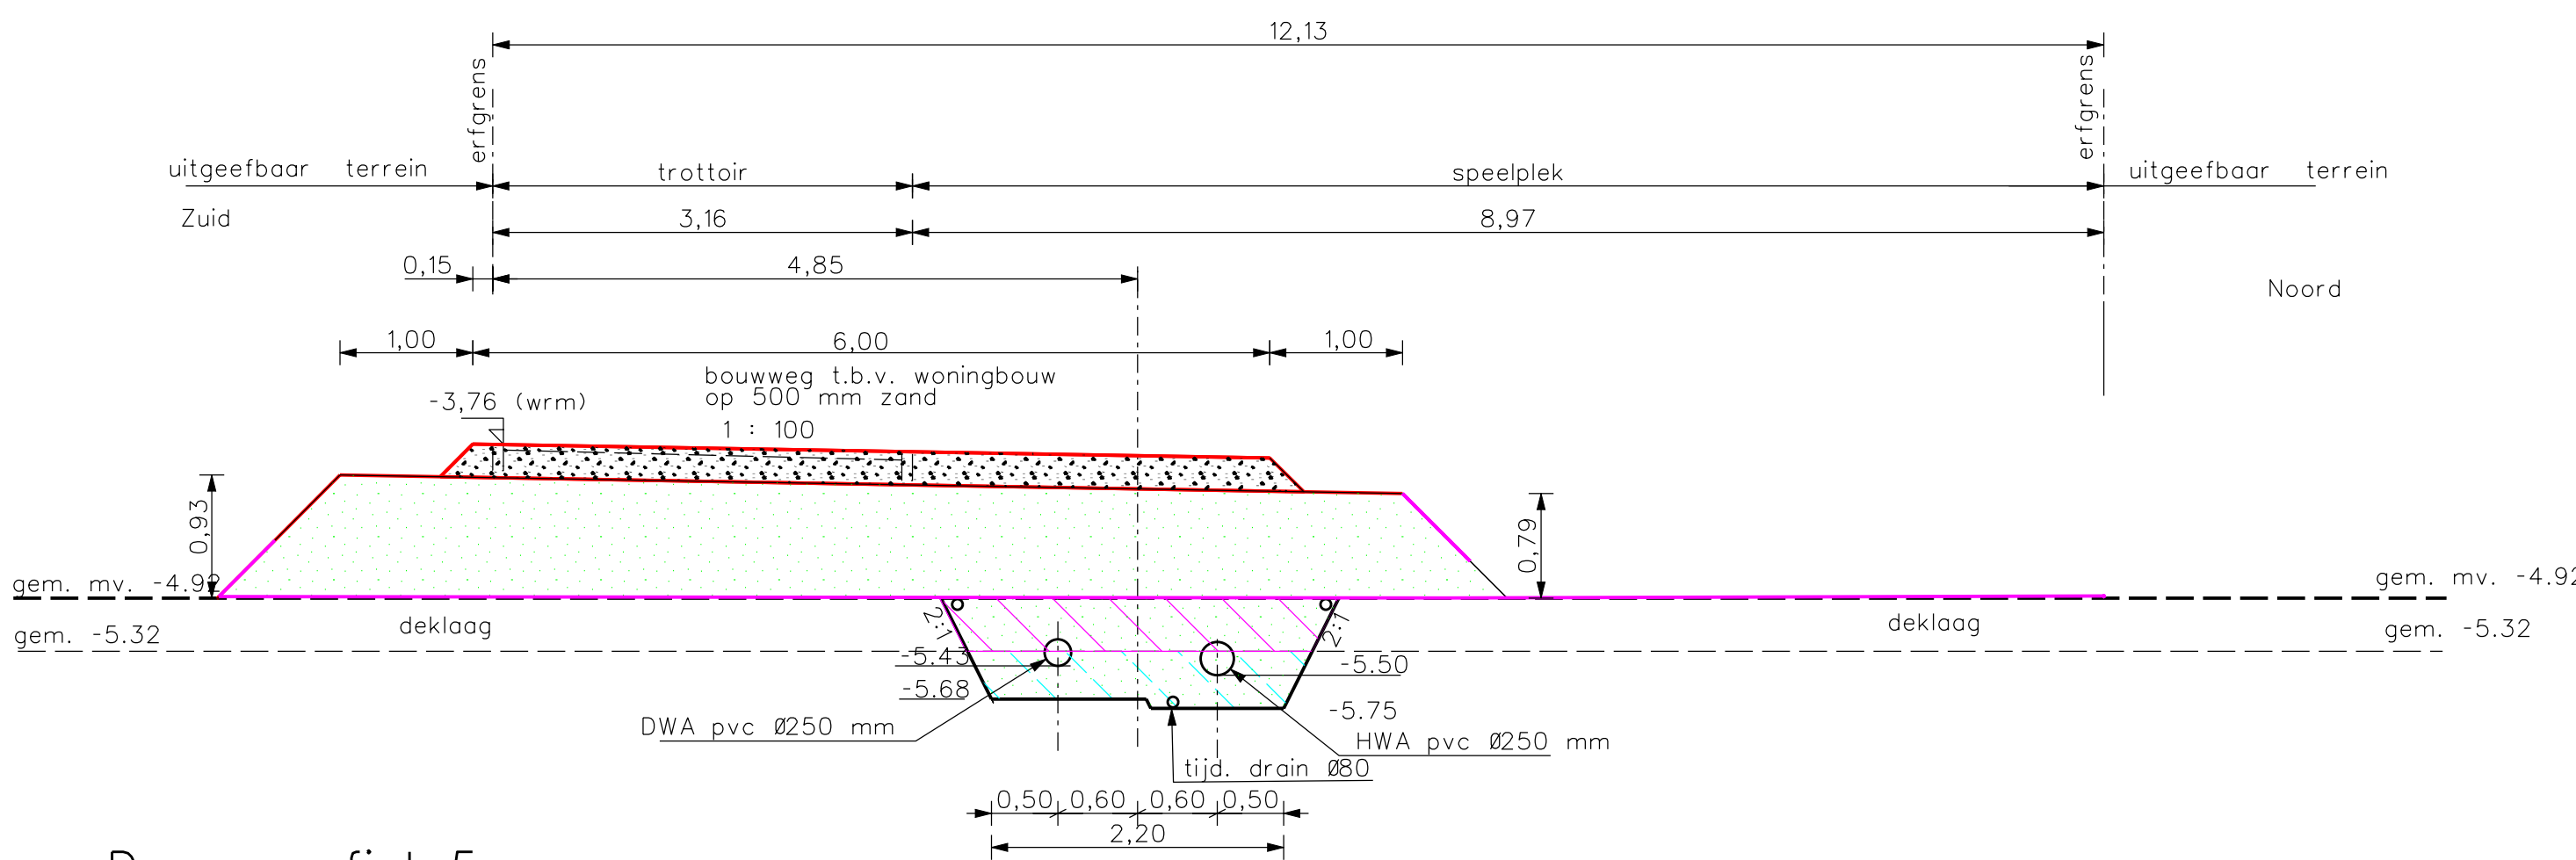


Dwarsprofiel 5

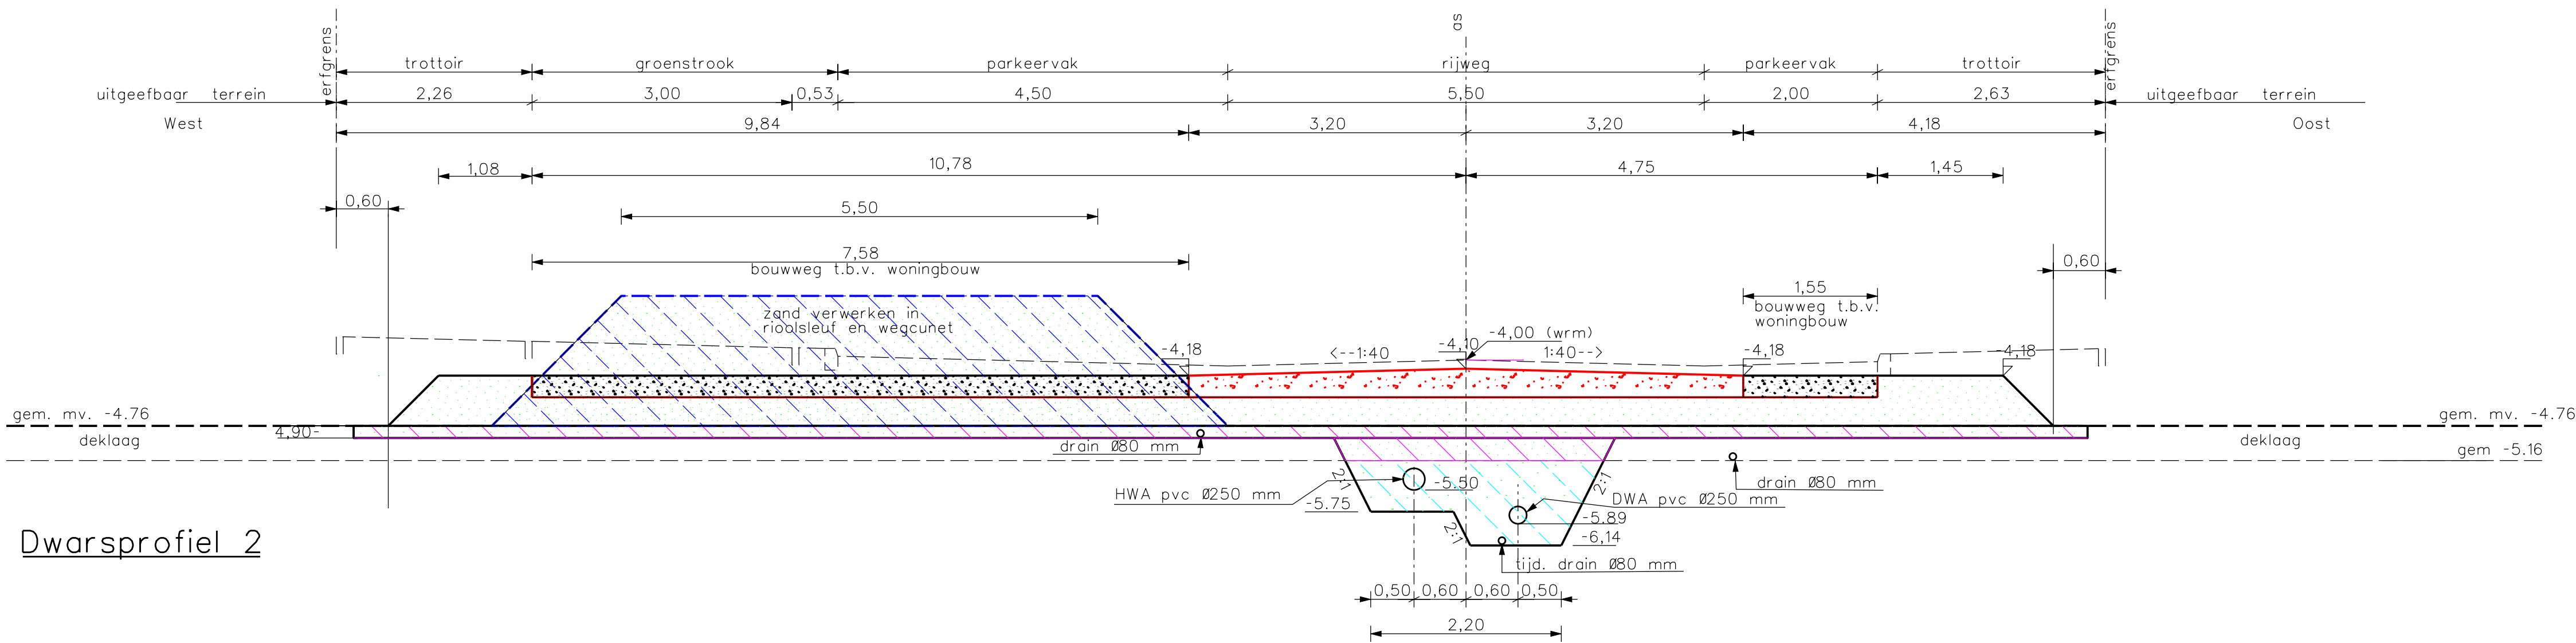


Dwarsprofiel 2

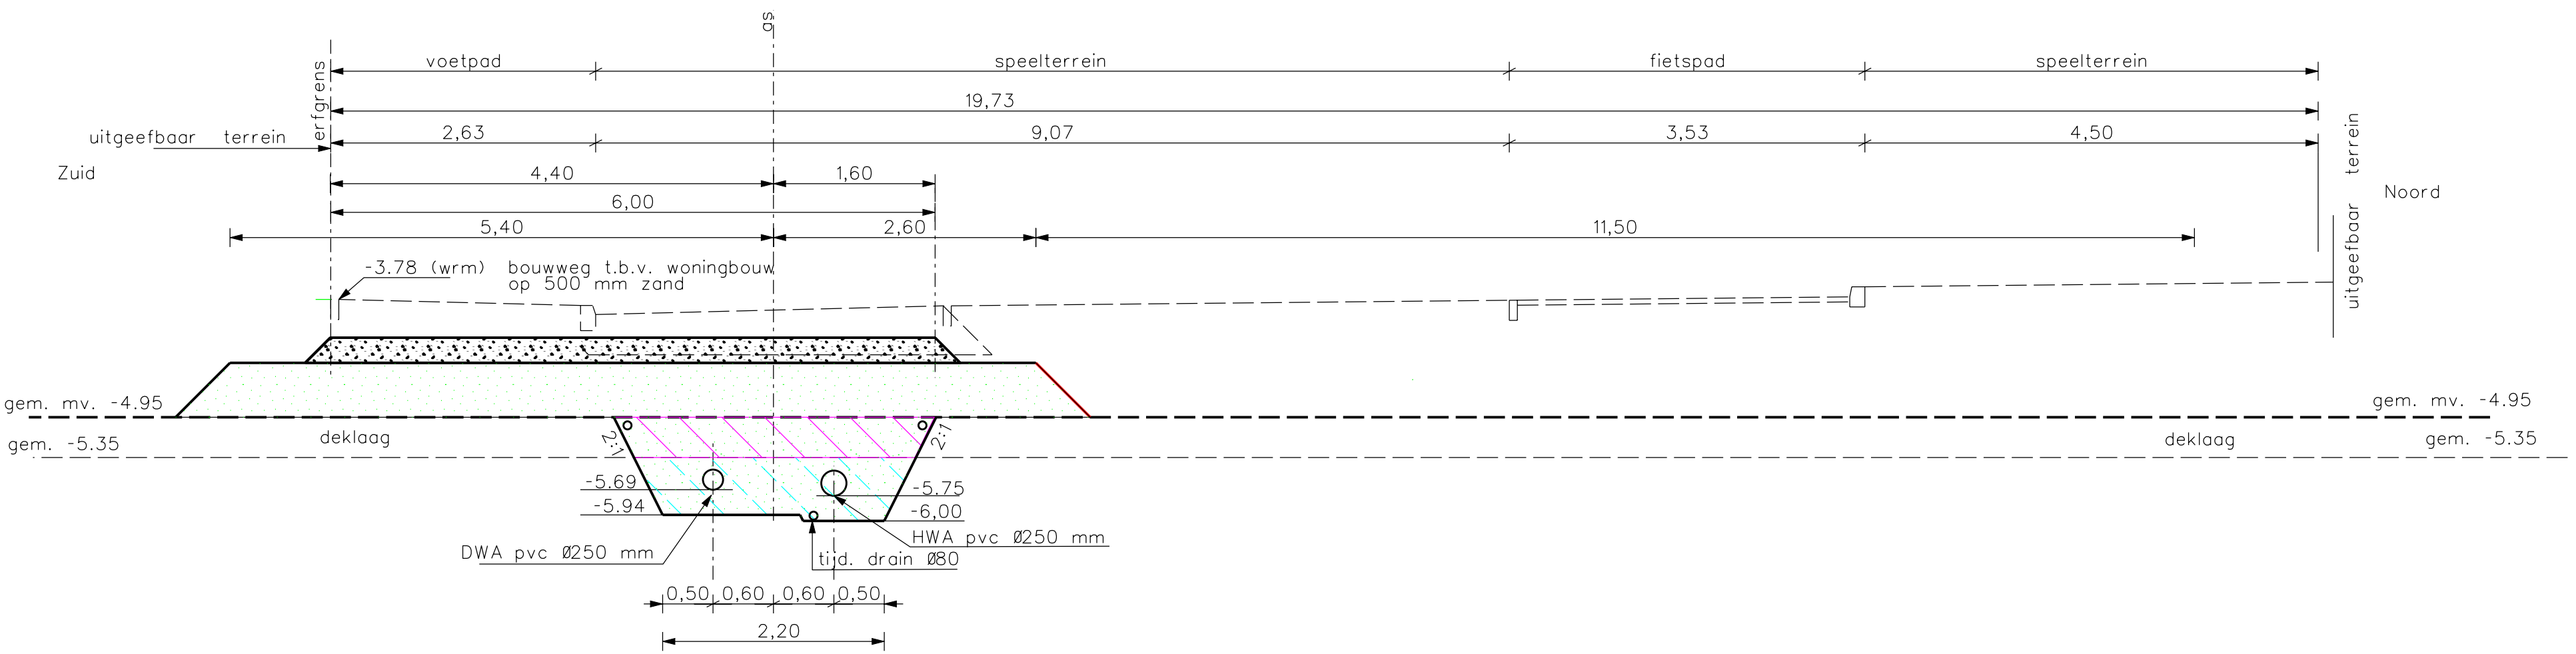


Dwarsprofiel 6

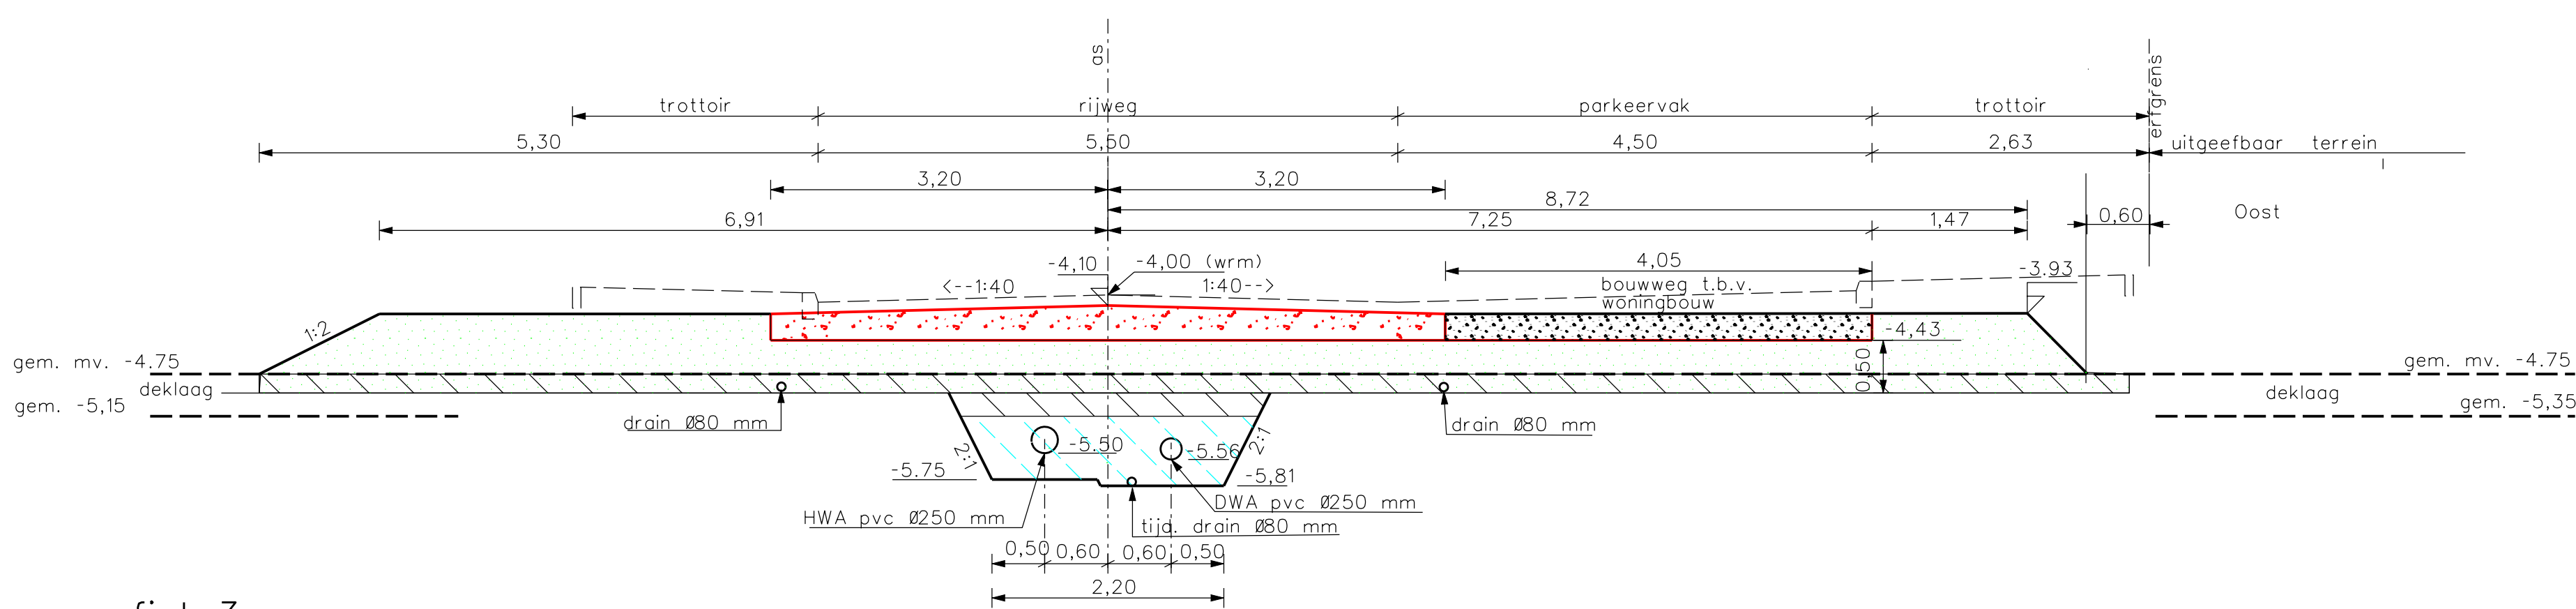

Dwarsprofiel 3

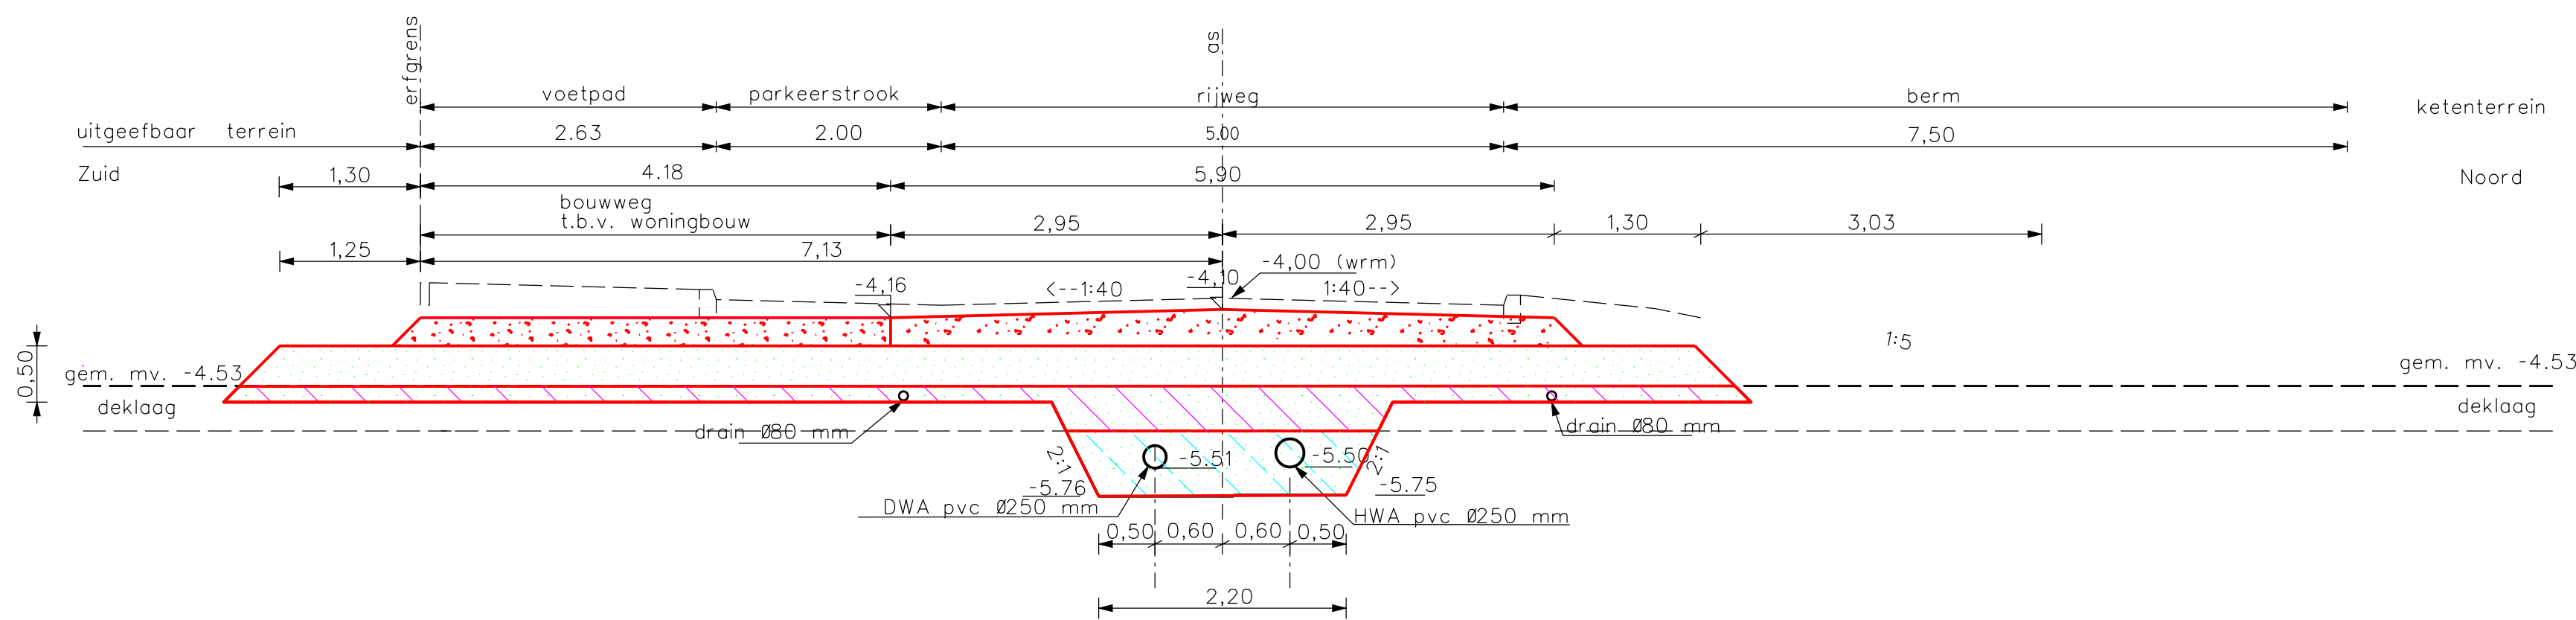

Dwarsprofiel 7

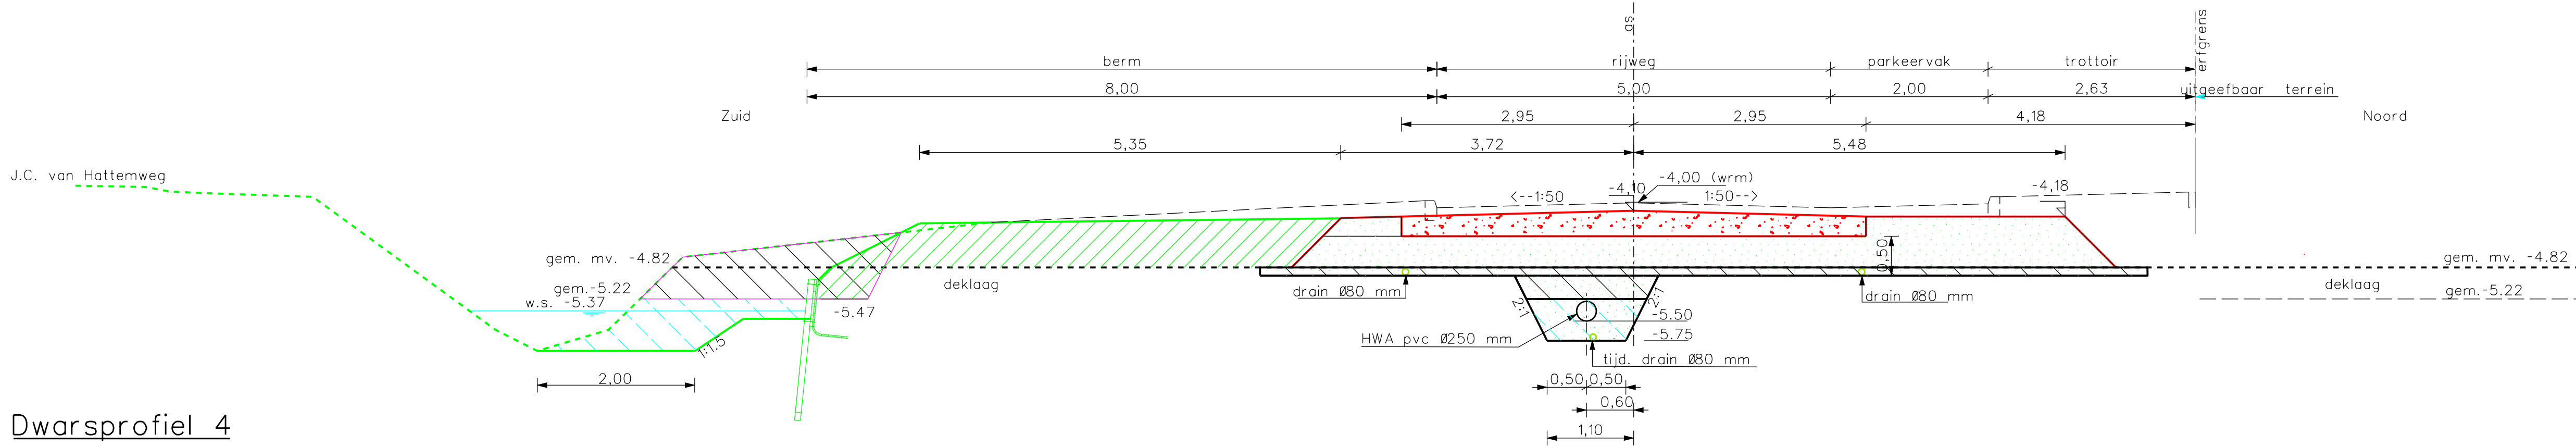

Dwarsprofiel 4

Verklaring

- zand uit depot naast bouwweg
- ongraven klei
- ongraven teelaarde
- aanvullen zand
- aanvullen teelaarde
- aanvullen klei
- ongebonden puntfundering dik 25 cm

E		
D		
C		
B	dwarsprofiel 1 aangepast beschoeiing Detail A	05-10-07
A	dwarsprofiel 5 aangepast (met zand aanvullen tot best. MV)	04-10-07
wijziging	omschrijving	datum
Gemeente Amstelveen		
Ingenieursbureau Voorbereiding & Realisatie		
Laan Nieuwer-Amstel 1, 1182 JR Amstelveen, Postbus 4, 1180 BA Amstelveen, T (020) 540 49 11, F (020) 540 41 62		
project	WESTWIJK ZUID - OOST BOUWRIJP MAKEN	
onderwerp	BOUWRIJP MAKEN FASE 2 DWARSPROFIELEN 1 t/m 7	
datum	19-09-2007	actief
getekend	G. Eppinga	diensjaar
projectleider	C. Beets	besteknummer
gezien		
gecheckeerd		
status		UITVOERING
tek.nr.		W1026-2