


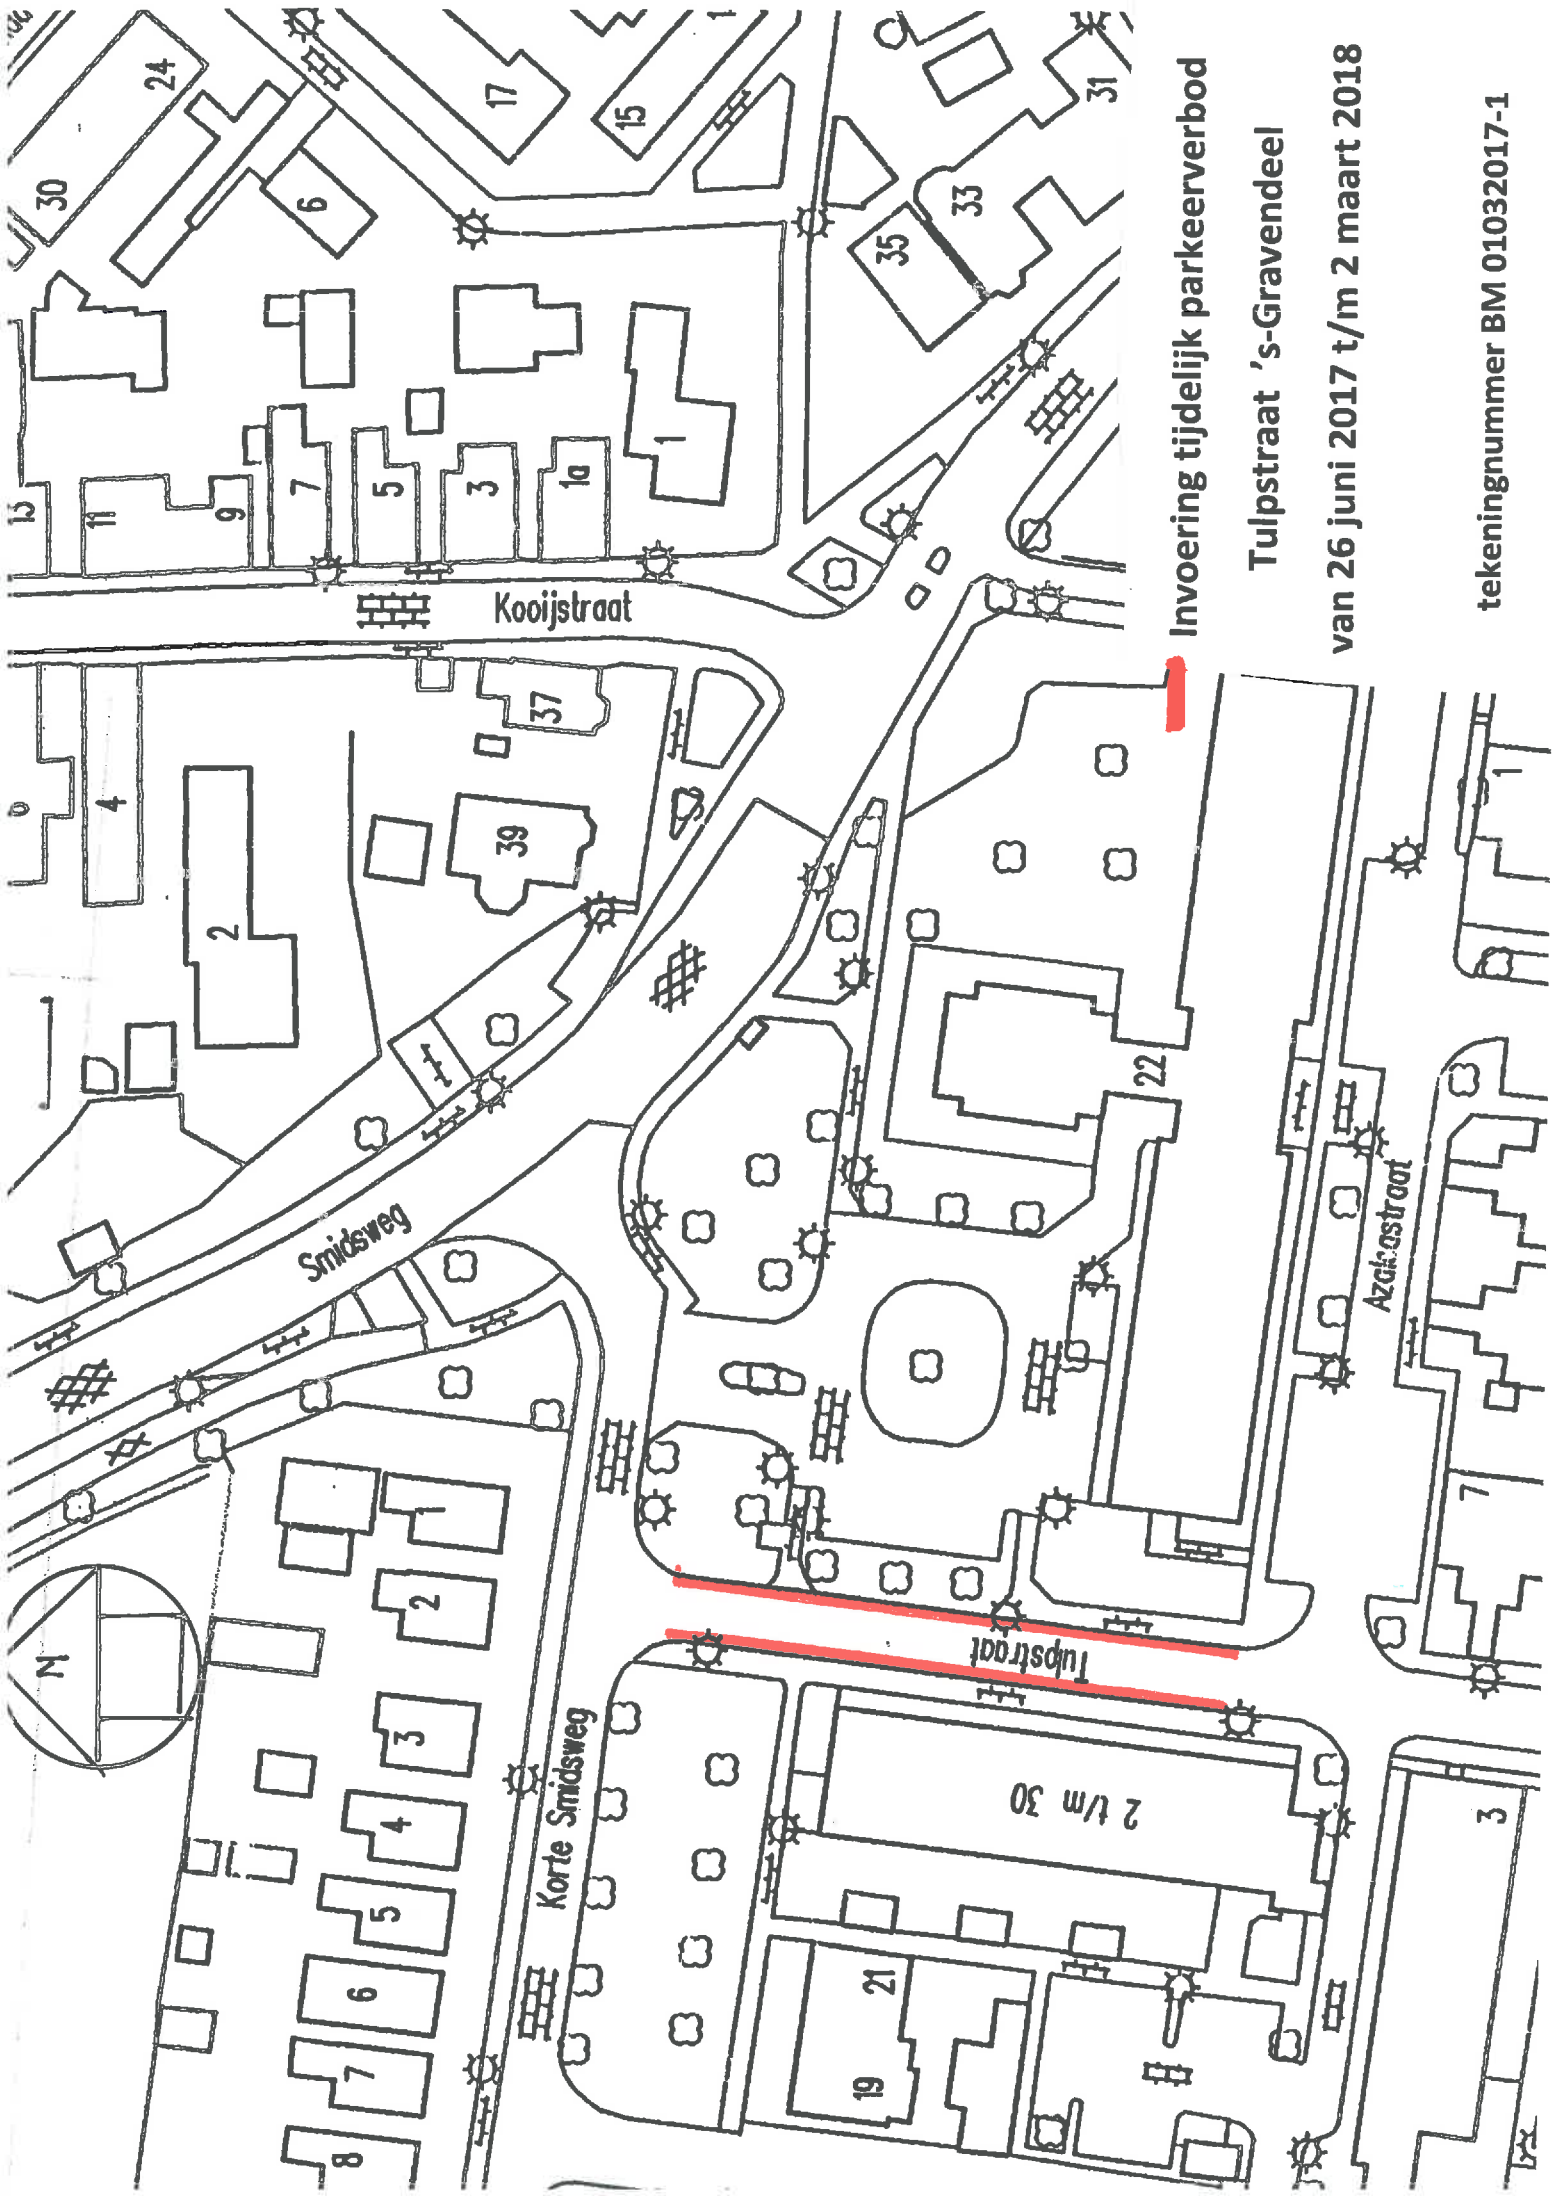

Invoering tijdelijk parkeerverbod

Tulpstraat 's-Gravendeel

van 26 juni 2017 t/m 2 maart 2018

tekeningnummer BM 01032017-1