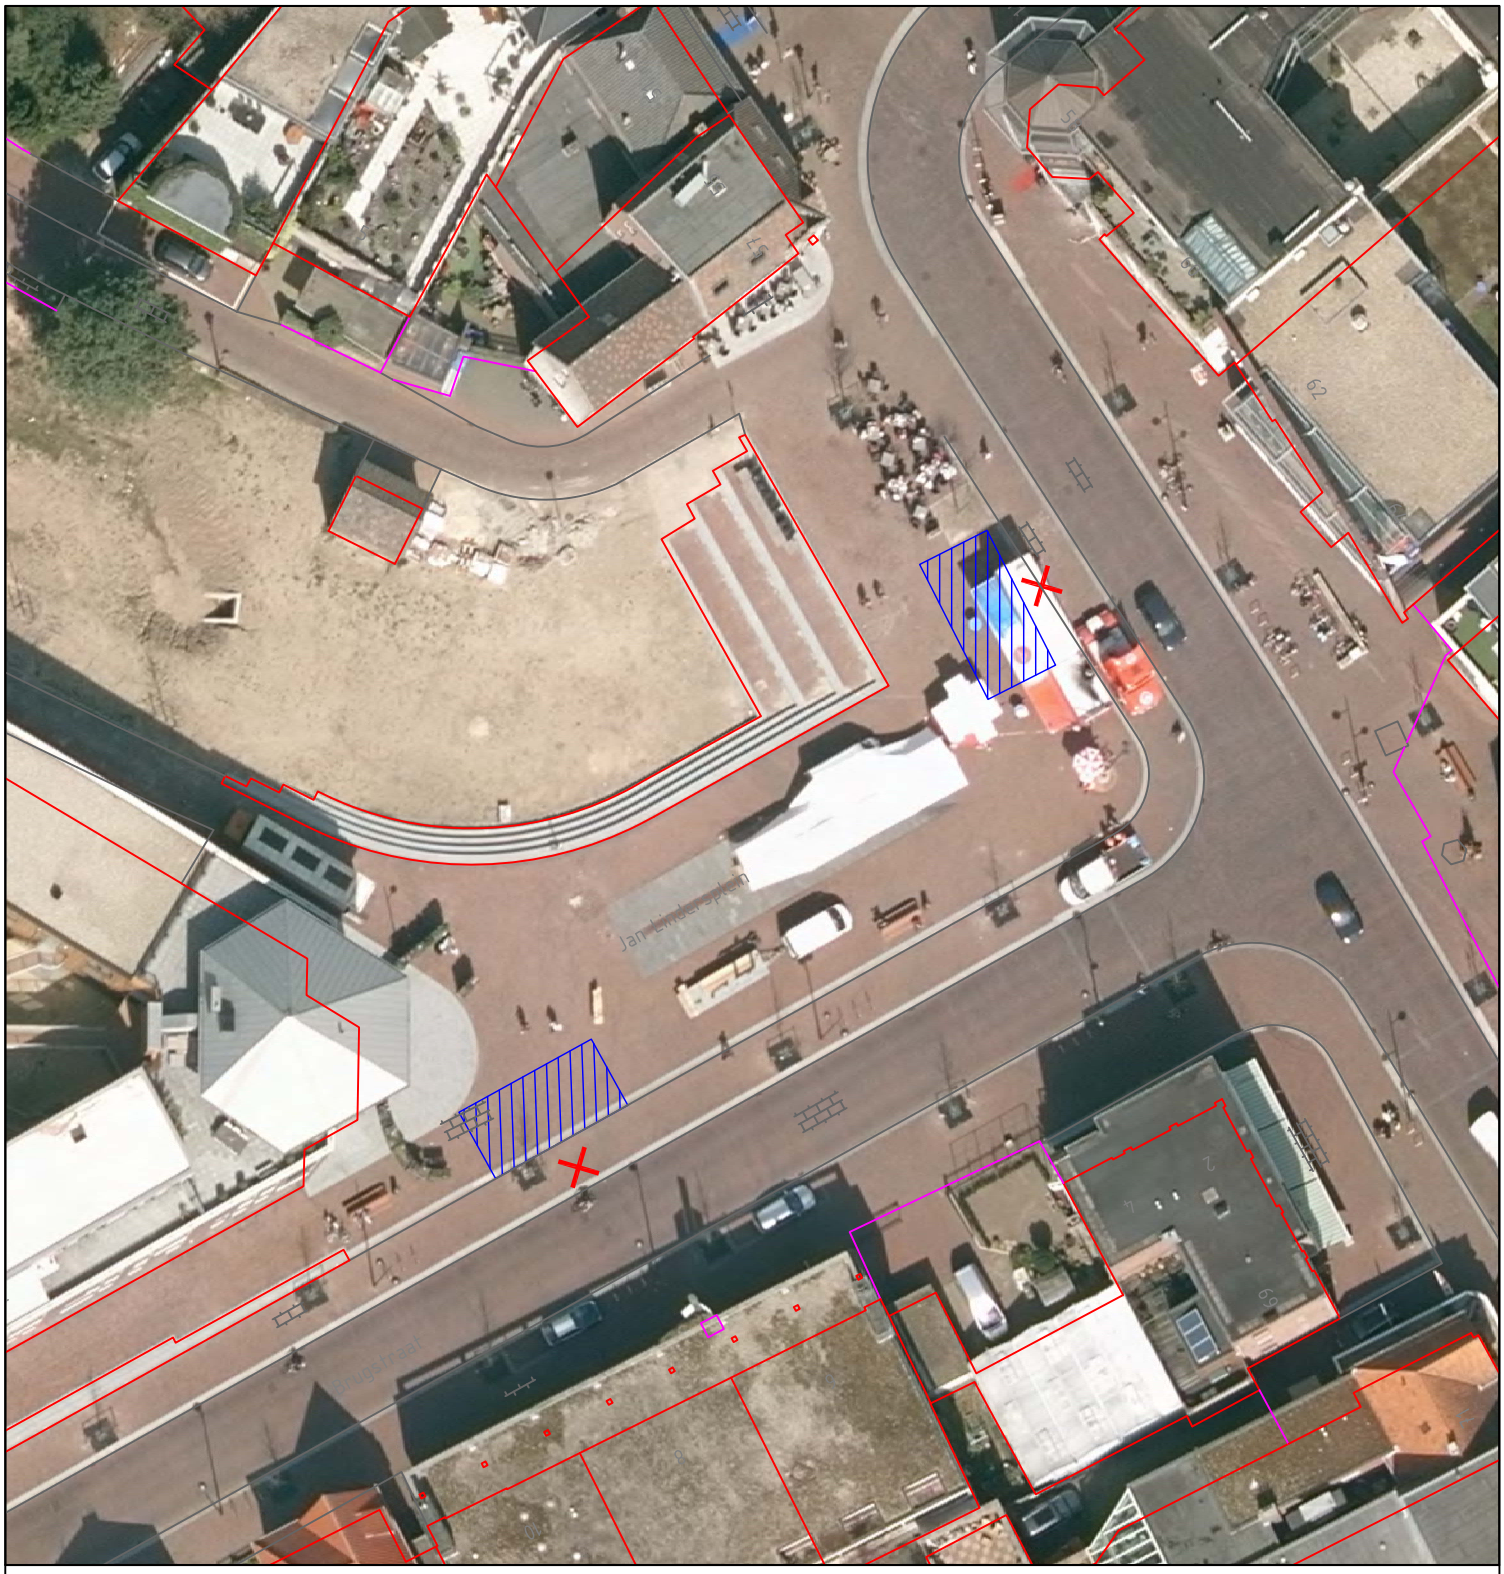

Vaste standplaats

Voorzijde standplaats

Gemeente
GENNEP

Afdeling Leefomgeving
Ellen Hoffmannplein 1
6591 CP Gennep
Postbus 9003
6590 HD Gennep

Locatie standplaatsen Gennep Jan Lindersplein

Get.	F.Peters	Gew.		Schaal	1:500
d.d.	28-10-15	d.d.		Tek. nr.	04090099