



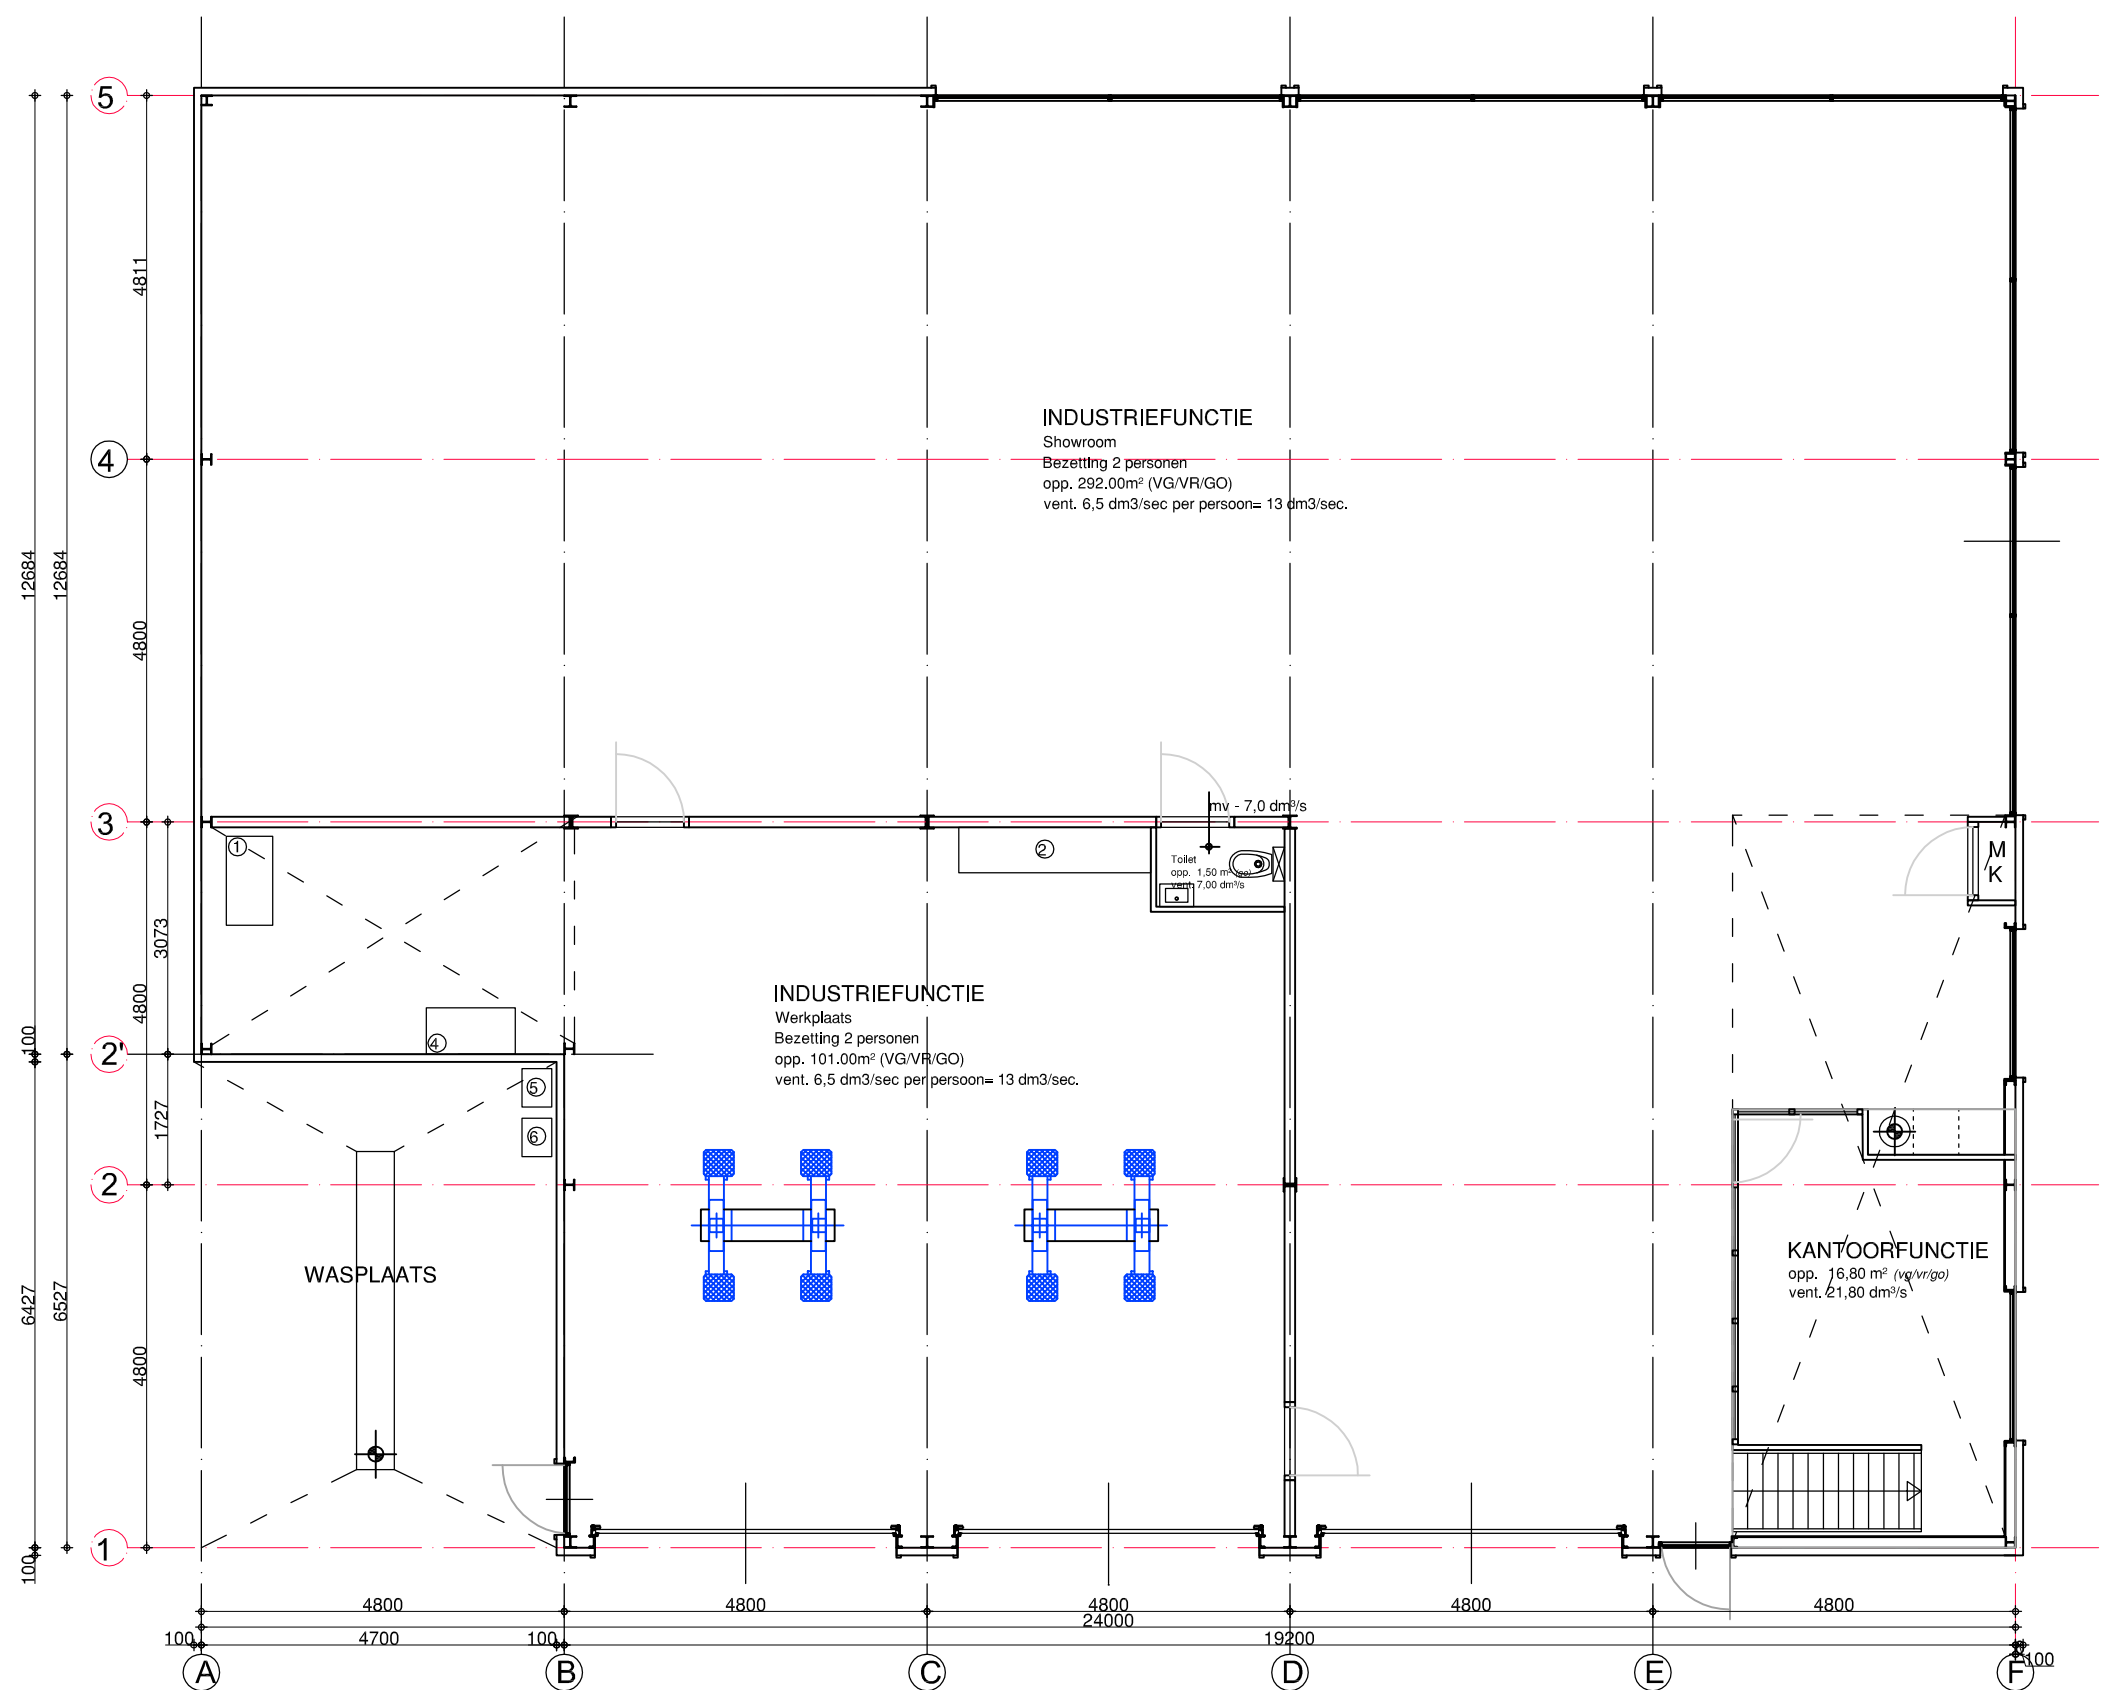

PLATTEGROND BEGANE GROND

Olle/water afscheider 6 l.

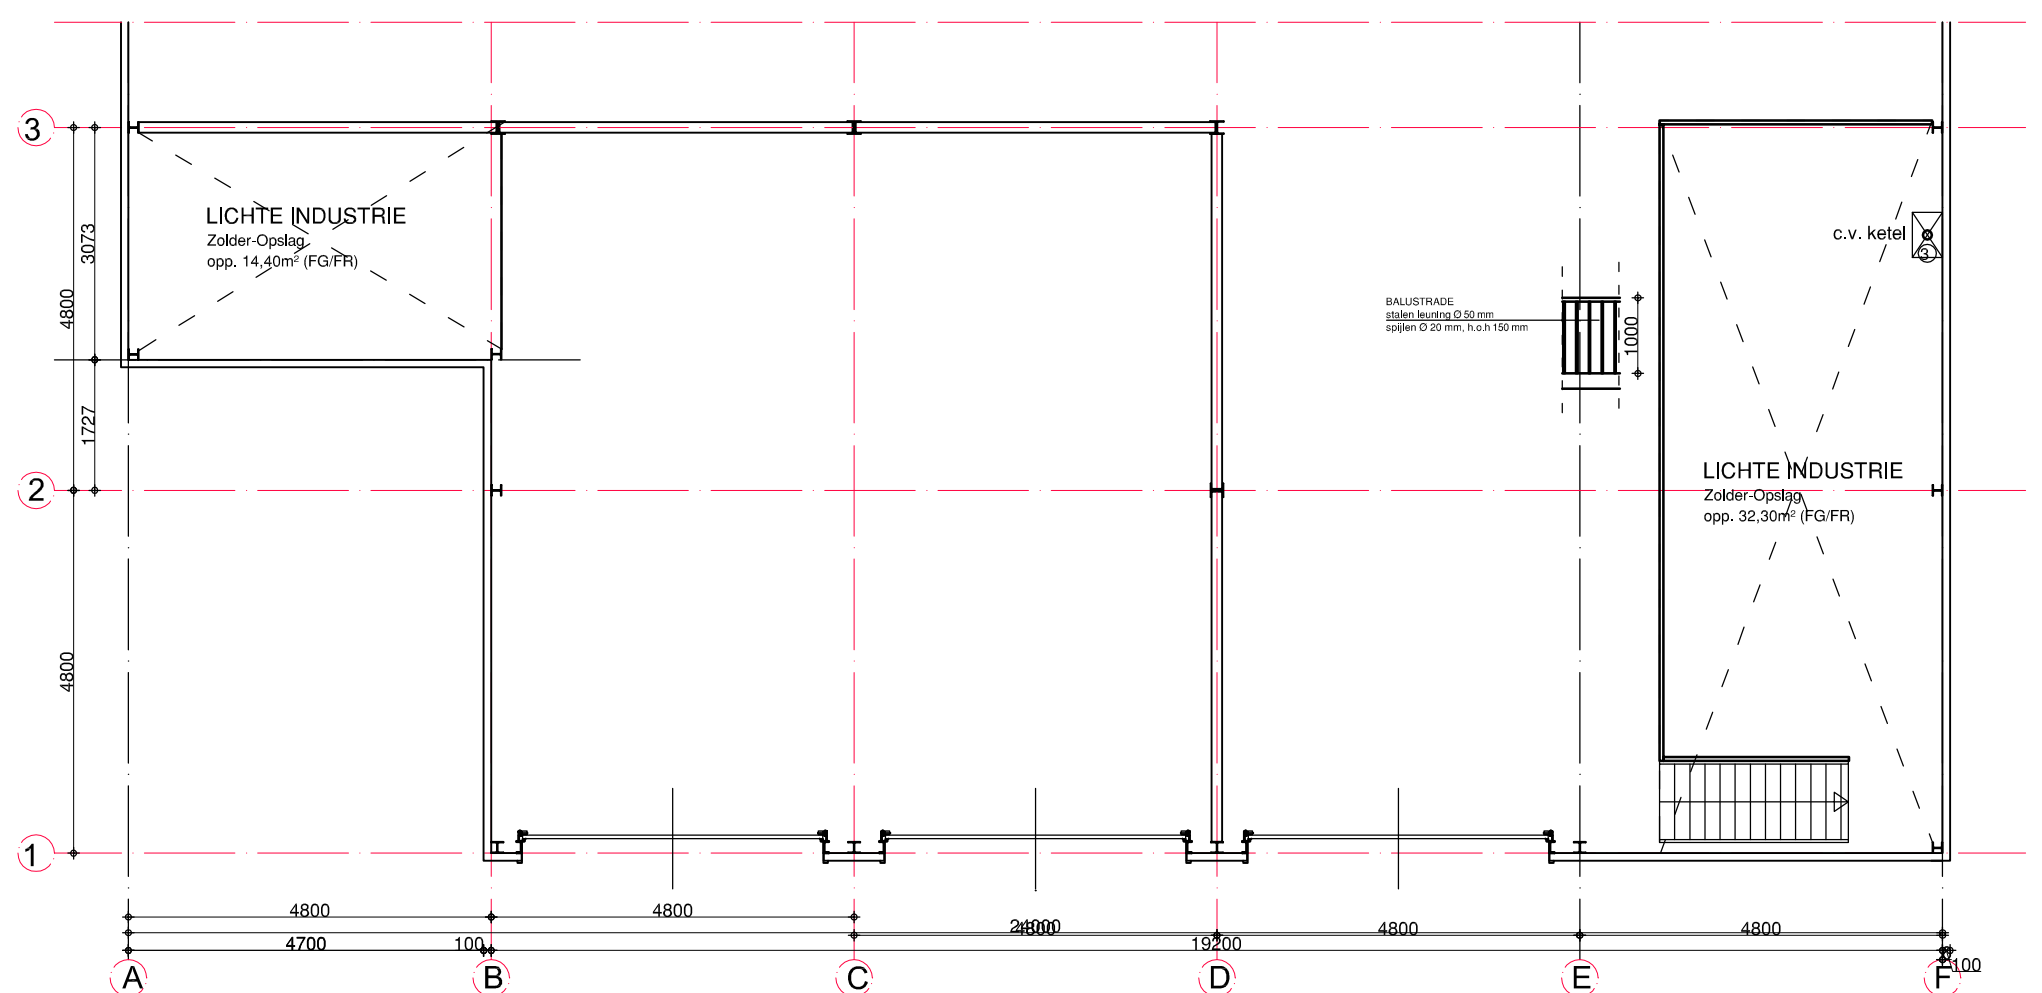

PLATTEGROND VERDIEPING

OVERZICHT BEBOUWING.

A. Werkplaats/showroom
vloer. beton
wanden. sandwichelementen
dak. Bitumen

OVERZICHT INSTALLATIE'S

1	Compressor	5,50 Kw
2	Werkbank-handgereedschap	2,50 Kw
3	C.v. ketel	24,00 Kw
4	Stoomcleaner	6,50 KW
5	Papiercontainer	
6	Vuilcontainer	
	Poederblusser 7 kg	

Project	Plan voor de bouw bedrijfshal Plan Vinkenkamp kavel 19A Ericaweg 1 7021 PB Zelhem	03-03-2017	datum
Opdrachtgever	Franken Auto's Ericawweg 3a 7021 PB Zelhem		gewijzigd
Onderdeel	Plattegronden t.b.v. activiteitenbesluit		
Tek.no.	S-01	1 : 100	schaal

Bouwers van bedrijfshallen, loodsen en maneges

staalbouw
duivenvoorde & te brake

DTB

Postbus 55 3927 ZM Renswoude
Utrechtseweg 4A Renswoude
Tel: 0318- 640174
E-mail: info@staalboudtb.nl
info: www.staalboudtb.nl