


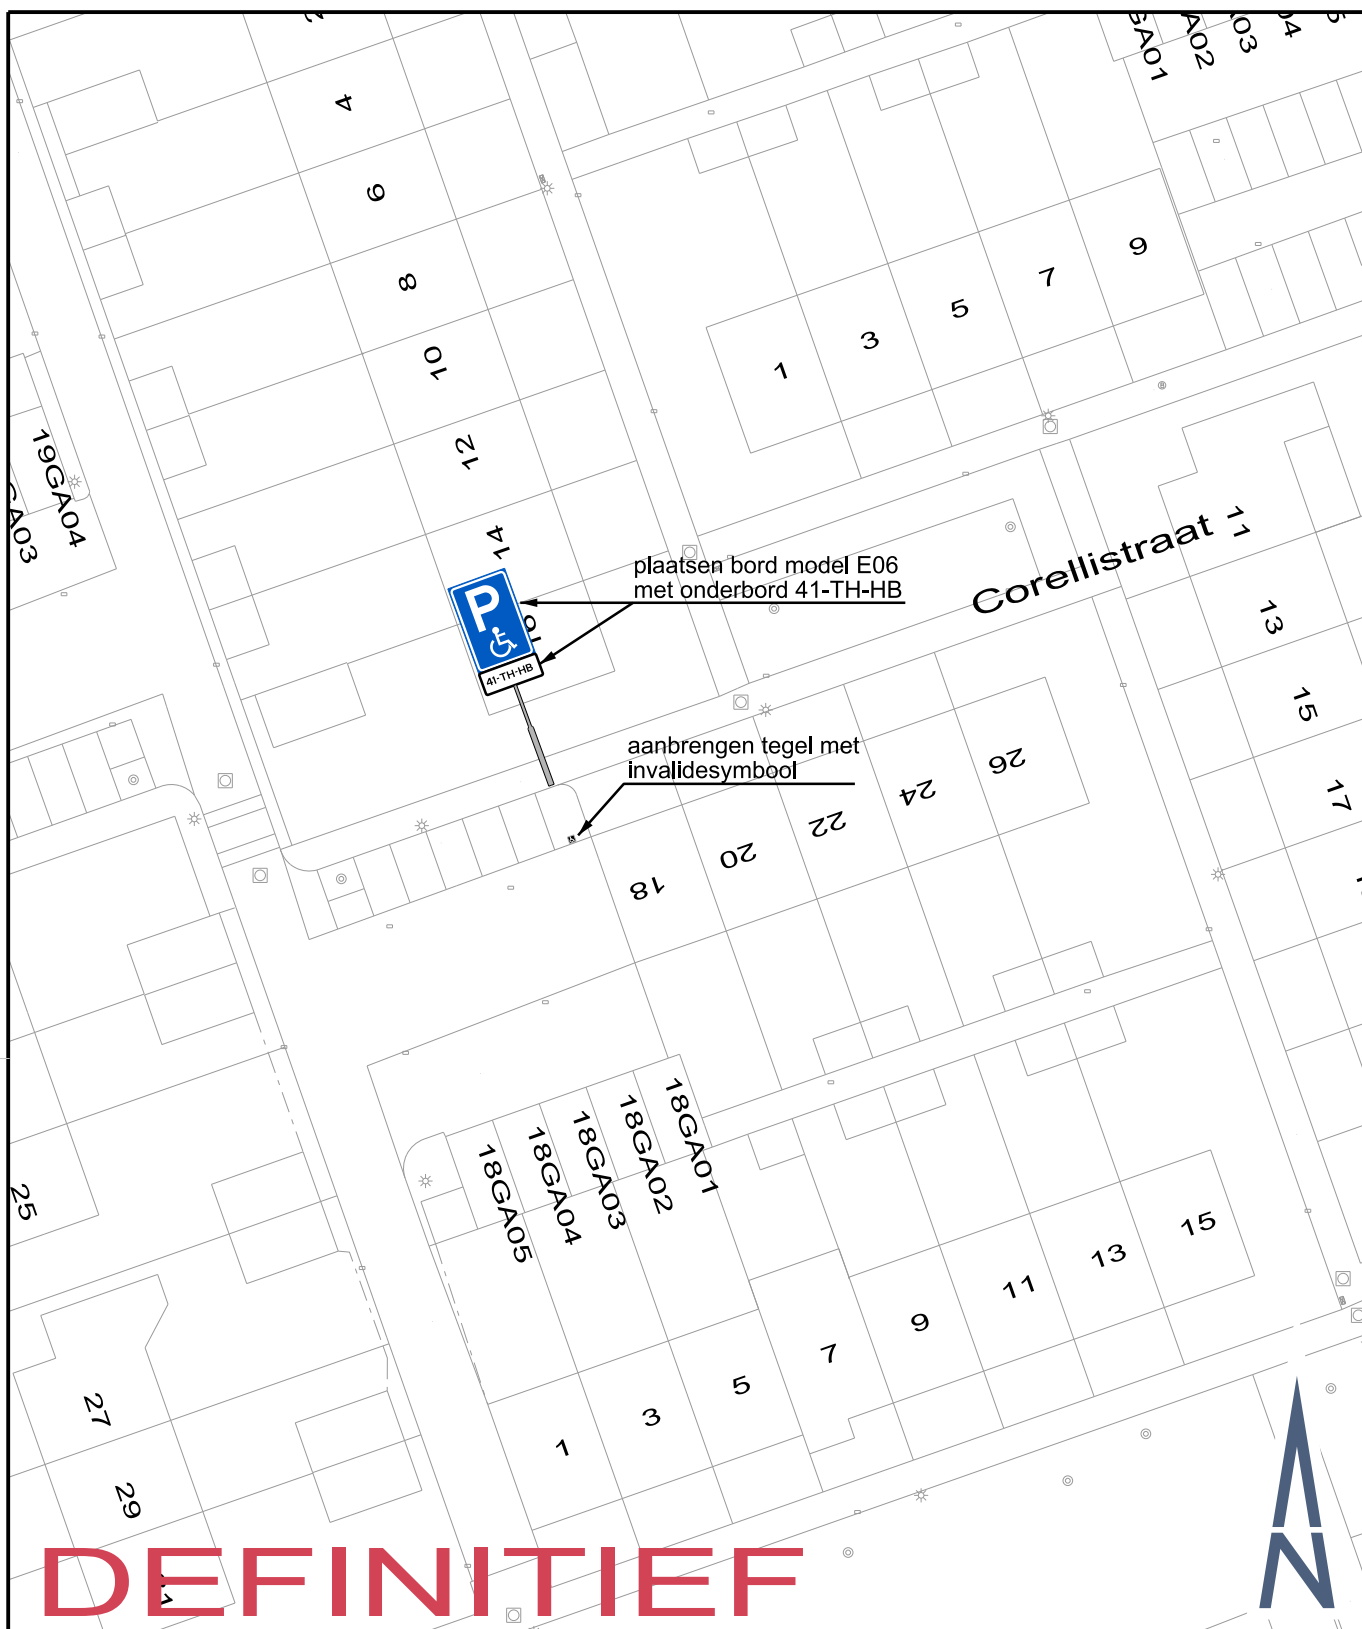

project:

CORELLISTRAAT 22

registratienr.:

2017-17-01

onderdeel:

**aanbrengen parkeerplaats
gehandicapten 41-TH-HB**

schaal:

1 : 500

datum:

15-3-2017

getekend: hev

gewijzigd:

formaat: A4

ontwerper: *

gewijzigd:

file: 2017-17-01.dgn

meewerkend

boxtel

team: inrichting, verkeer en reiniging

bezoekadres: Markt 1, Boxtel

postadres: Postbus 10000, 5280 DA Boxtel

tel.: (0411) 655911

e-mail: gemeente@boxtel.nl

fax: (0411) 655225

internet: www.boxtel.nl