




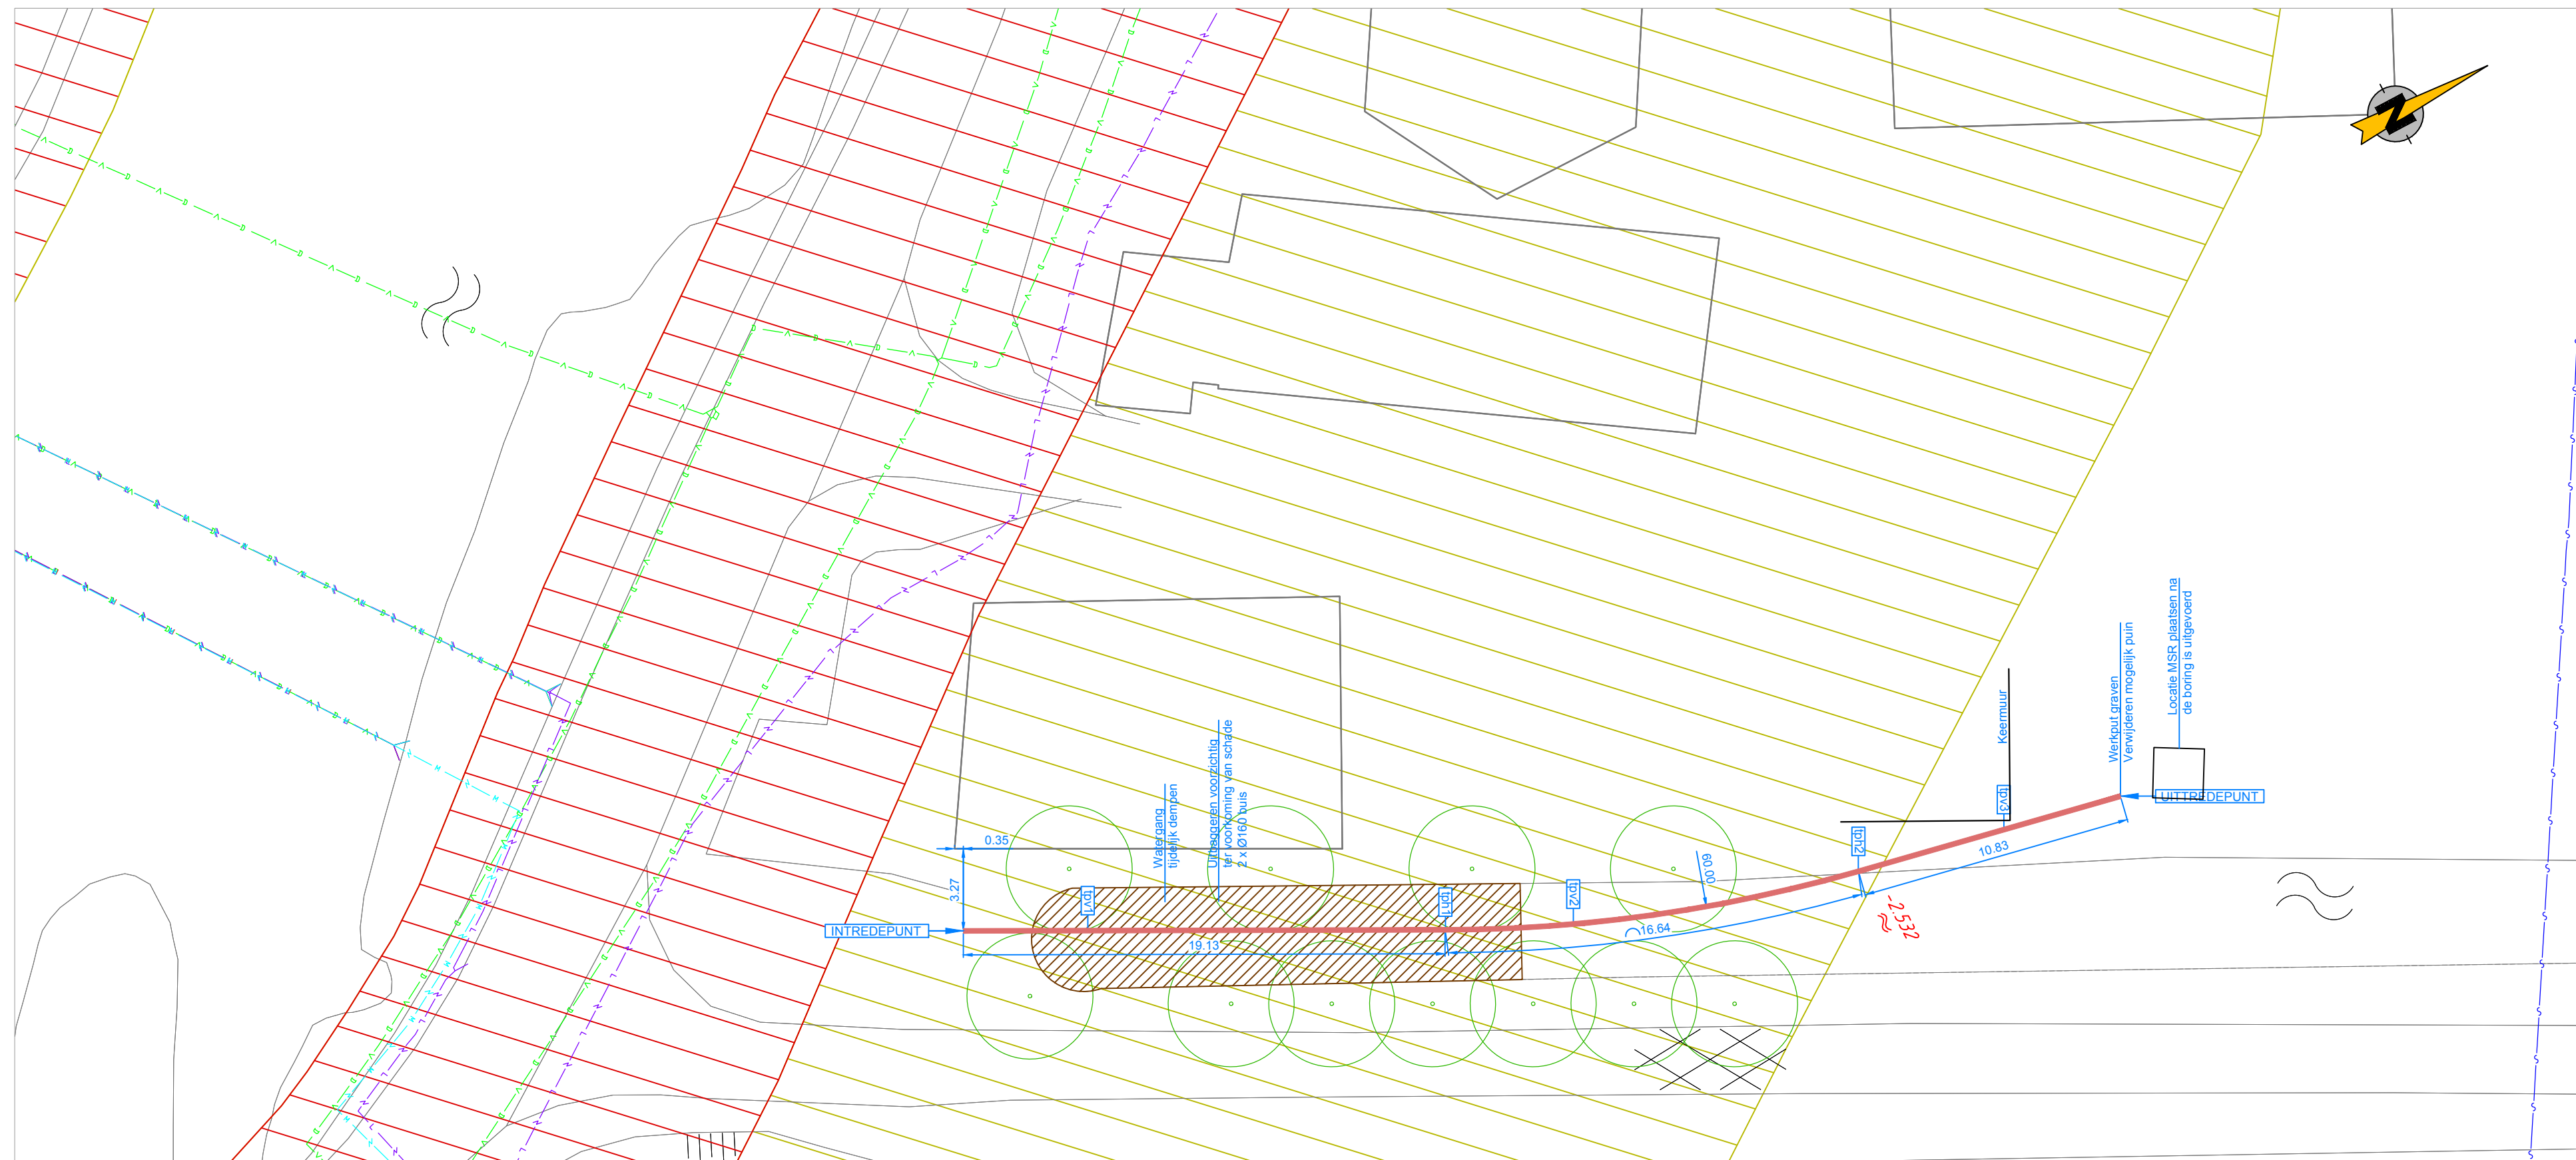


BOVENAANZICHT SCHAAL 1:200

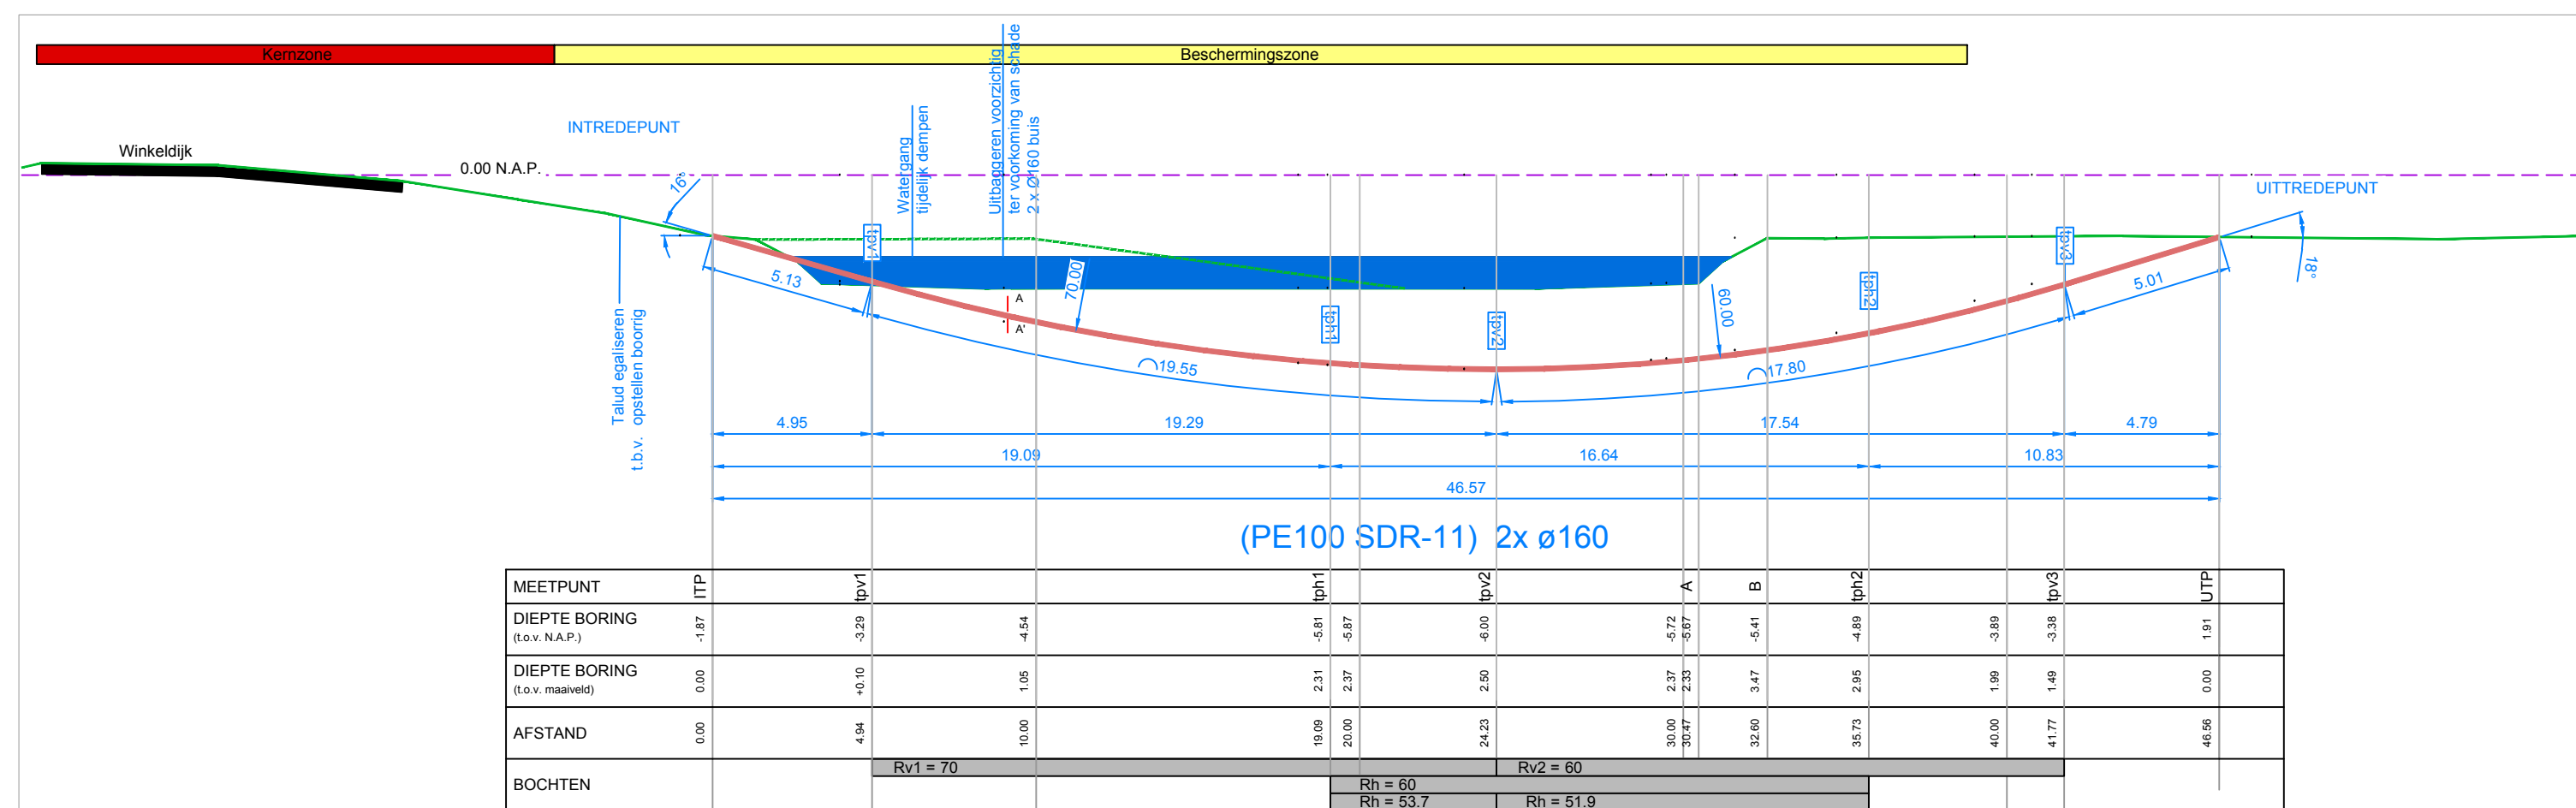

DWARSPROFIEL MET ZONDER AANVULLEN ZAND SCHAAL 1:200

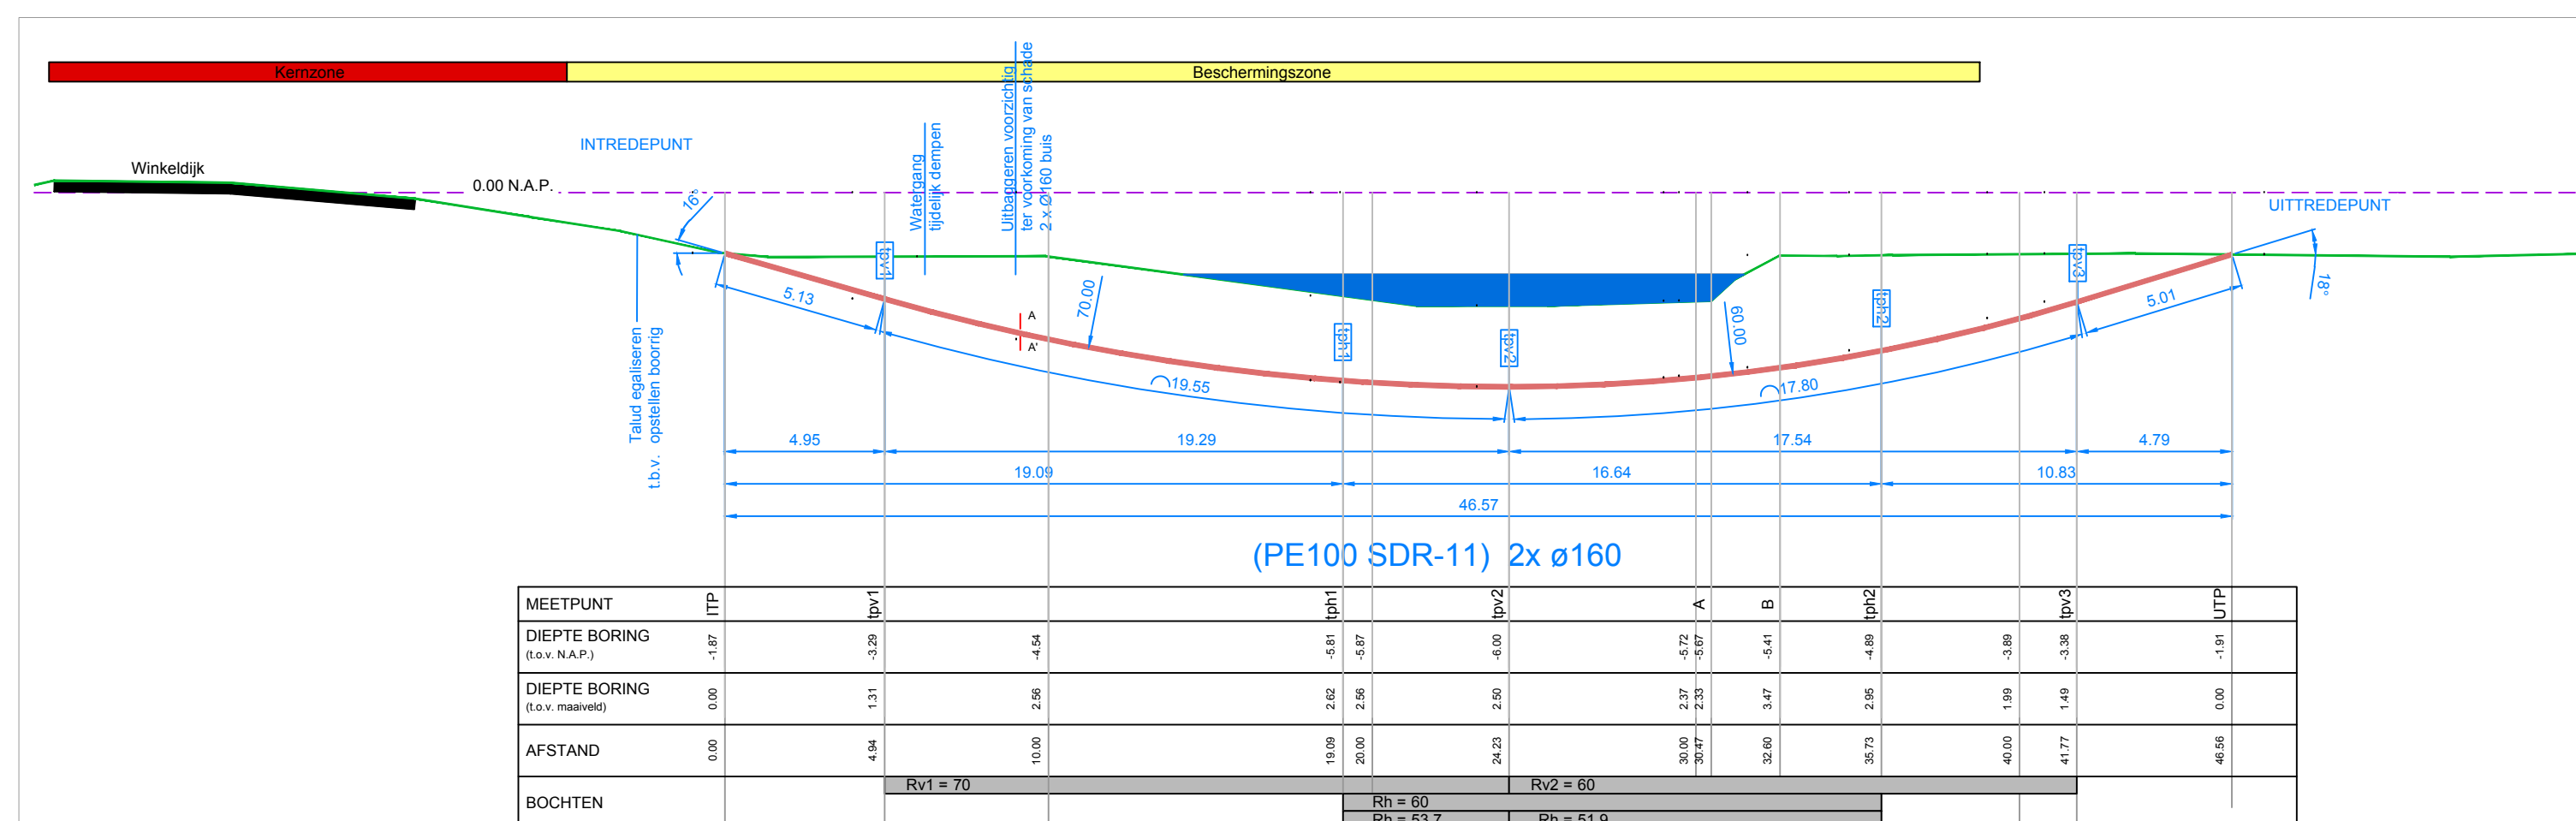

DWARSPROFIEL MET AANVULLEN ZAND SCHAAL 1:200

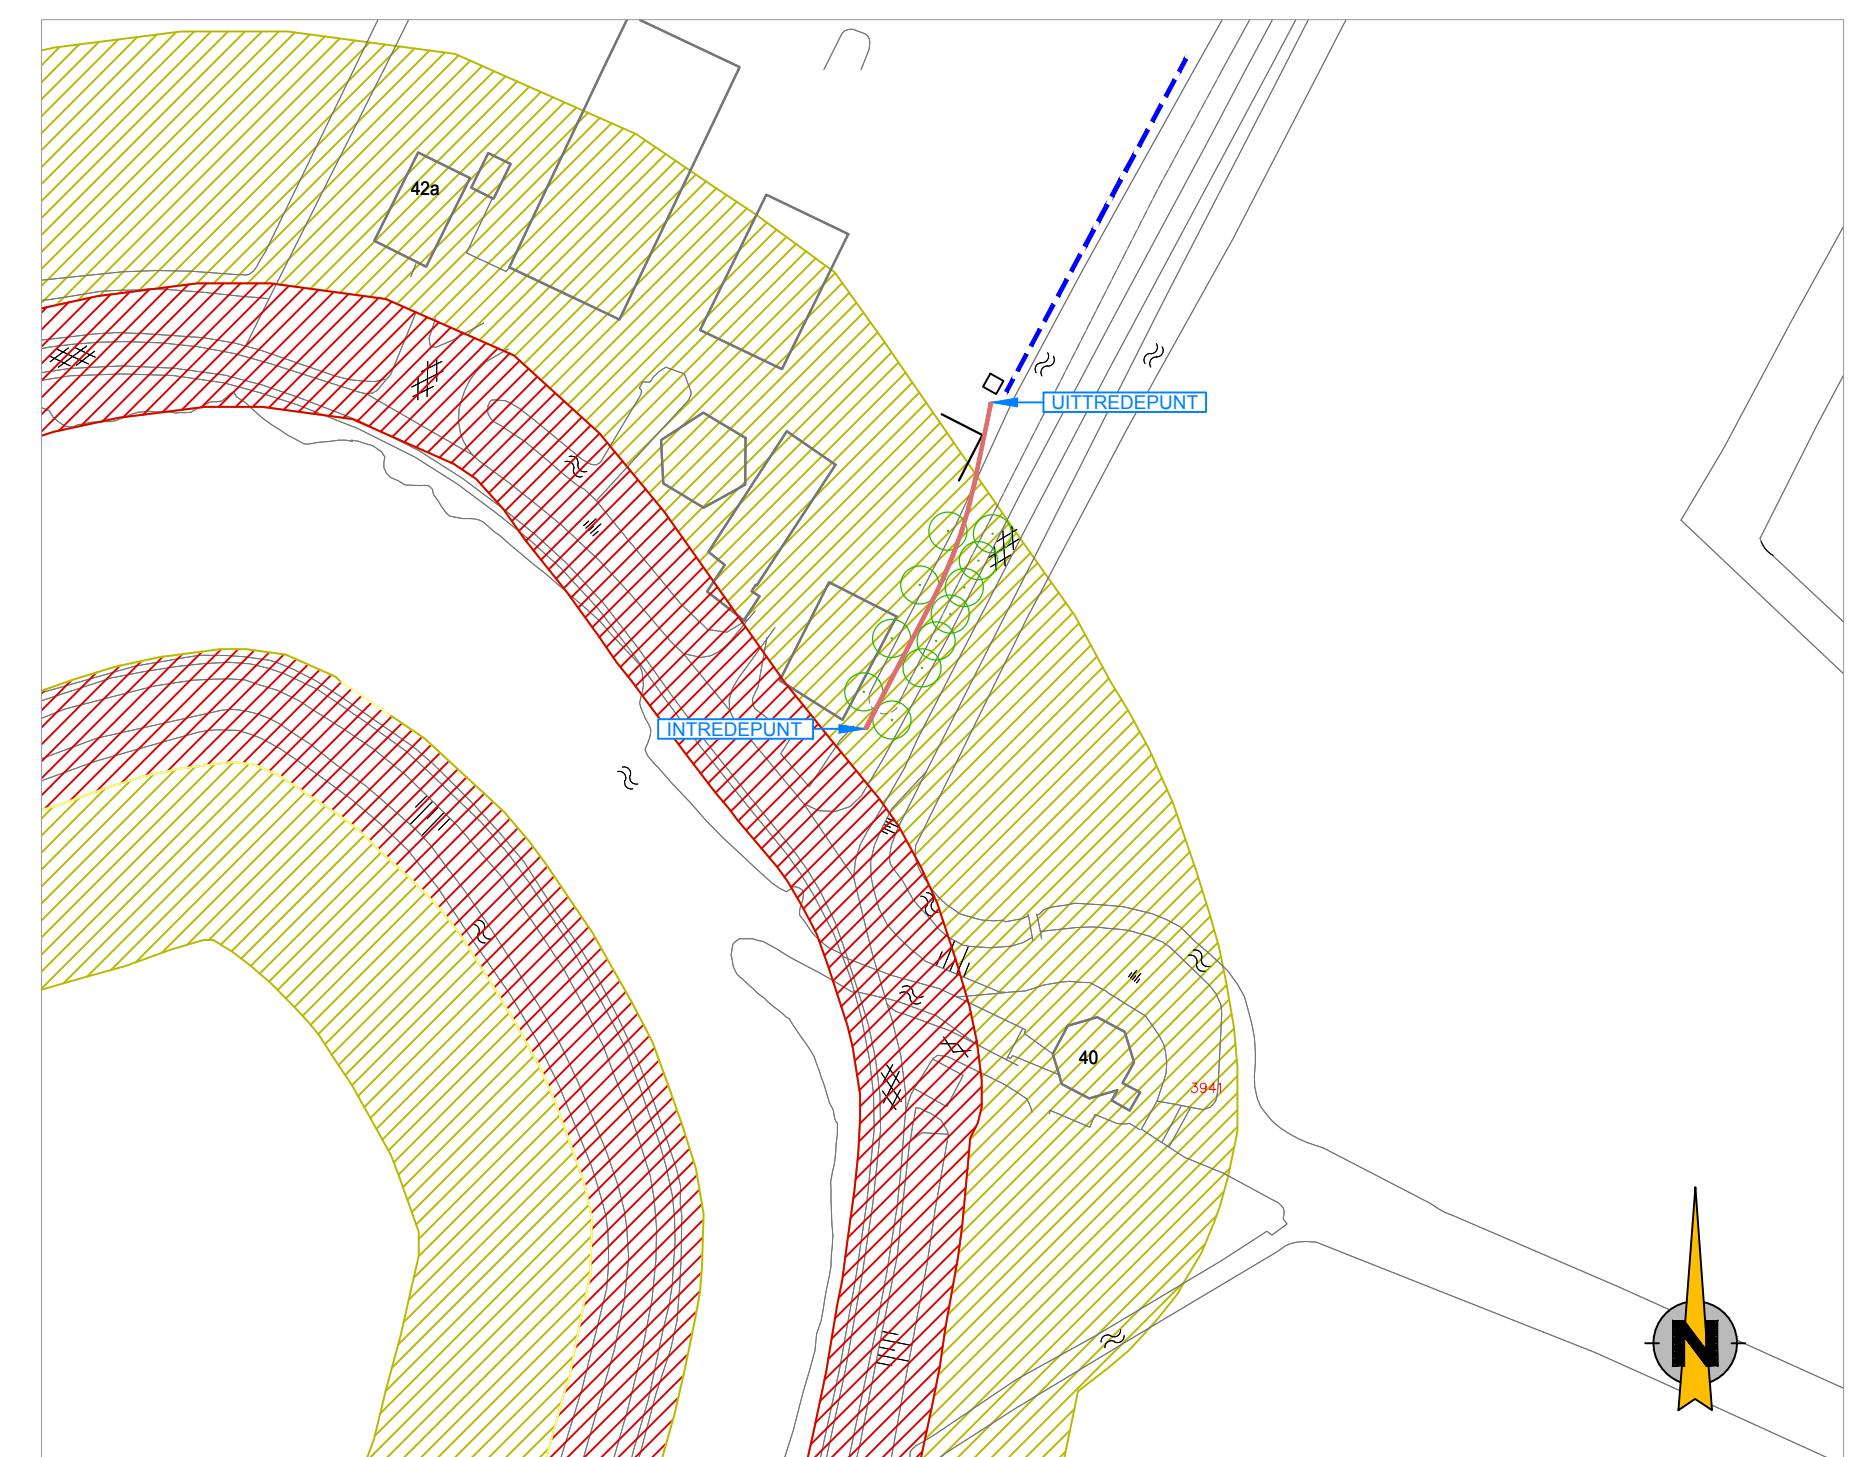

OVERZICHT SCHAAL 1:1000

BOMEN INDICATIEF WEERGEGEVEN
TER ACCEPTATIE

• LENGTE BORING	47 m
• BUISDIAMETER(s)	(PE100 SDR-11) 2x ø160 mm

C	Boring ingekort	H. Bollink	13-03-2017
B	Buis diameter aangepast	H. Bollink	14-12-2016
A	Boortijl aangepast	H. Bollink	06-12-2016
WIJZIGING:	OMSCHRIJVING WIJZIGING:	GET.	DATUM:



VAN GELDER afd. Boren
Postbus 20 8050 AA Hattem
Postbus 29 8080 AA Elburg
Tel (038) 443 1456 Fax (038) 444 3739

STEDIN™


GOEDKEURING / STEMPSEL OPDRACHTGEVER / VERGUNNINGOVERLENER

PROJECT: GESTUURDE BORING


ONDERWERP: GESTUURDE BORING ONDER DE WATERGANG
T.H.V. WINKELDIJK 42 TE ABCOUDE

TEKENINGNR :

B162022.CB06B

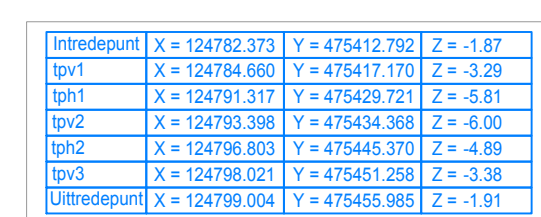

COÖRDINATEN

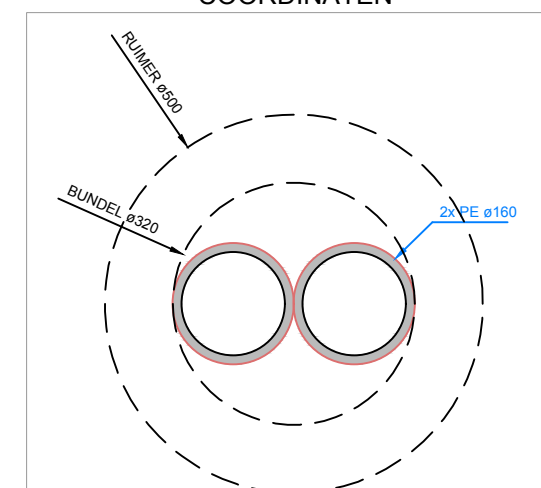

DOORSNEDE (A-A')

LEGENDA

IN		UIT	GESTUURDE BORING
			UITLEGGEN BUIS
			KERNZONE
			BESCHERMINGSZONE

	LAAGSPANNING		WATER
	MIDDENSPANNING		RIOOL VRIJ VERVAL
	HOOGSPANNING		RIOOL PERSLEIDING
	GAS LAGE DRUK		WARMTE
	GAS HOGE DRUK / TRANSPORT		OVERIG / WEES
	DATATransPORT		GEVAARLIJKE BUISLEIDING

KLICMELDING: 16O0041961

(ligging K&L bij benadering aangegeven, exacte ligging dient d.m.v. proefsleuven te worden gecontroleerd)

- LENGTE BORING
- BUISDIAMETER(s)

47 m
(PE100 SDR-11) 2x ø160 mm