




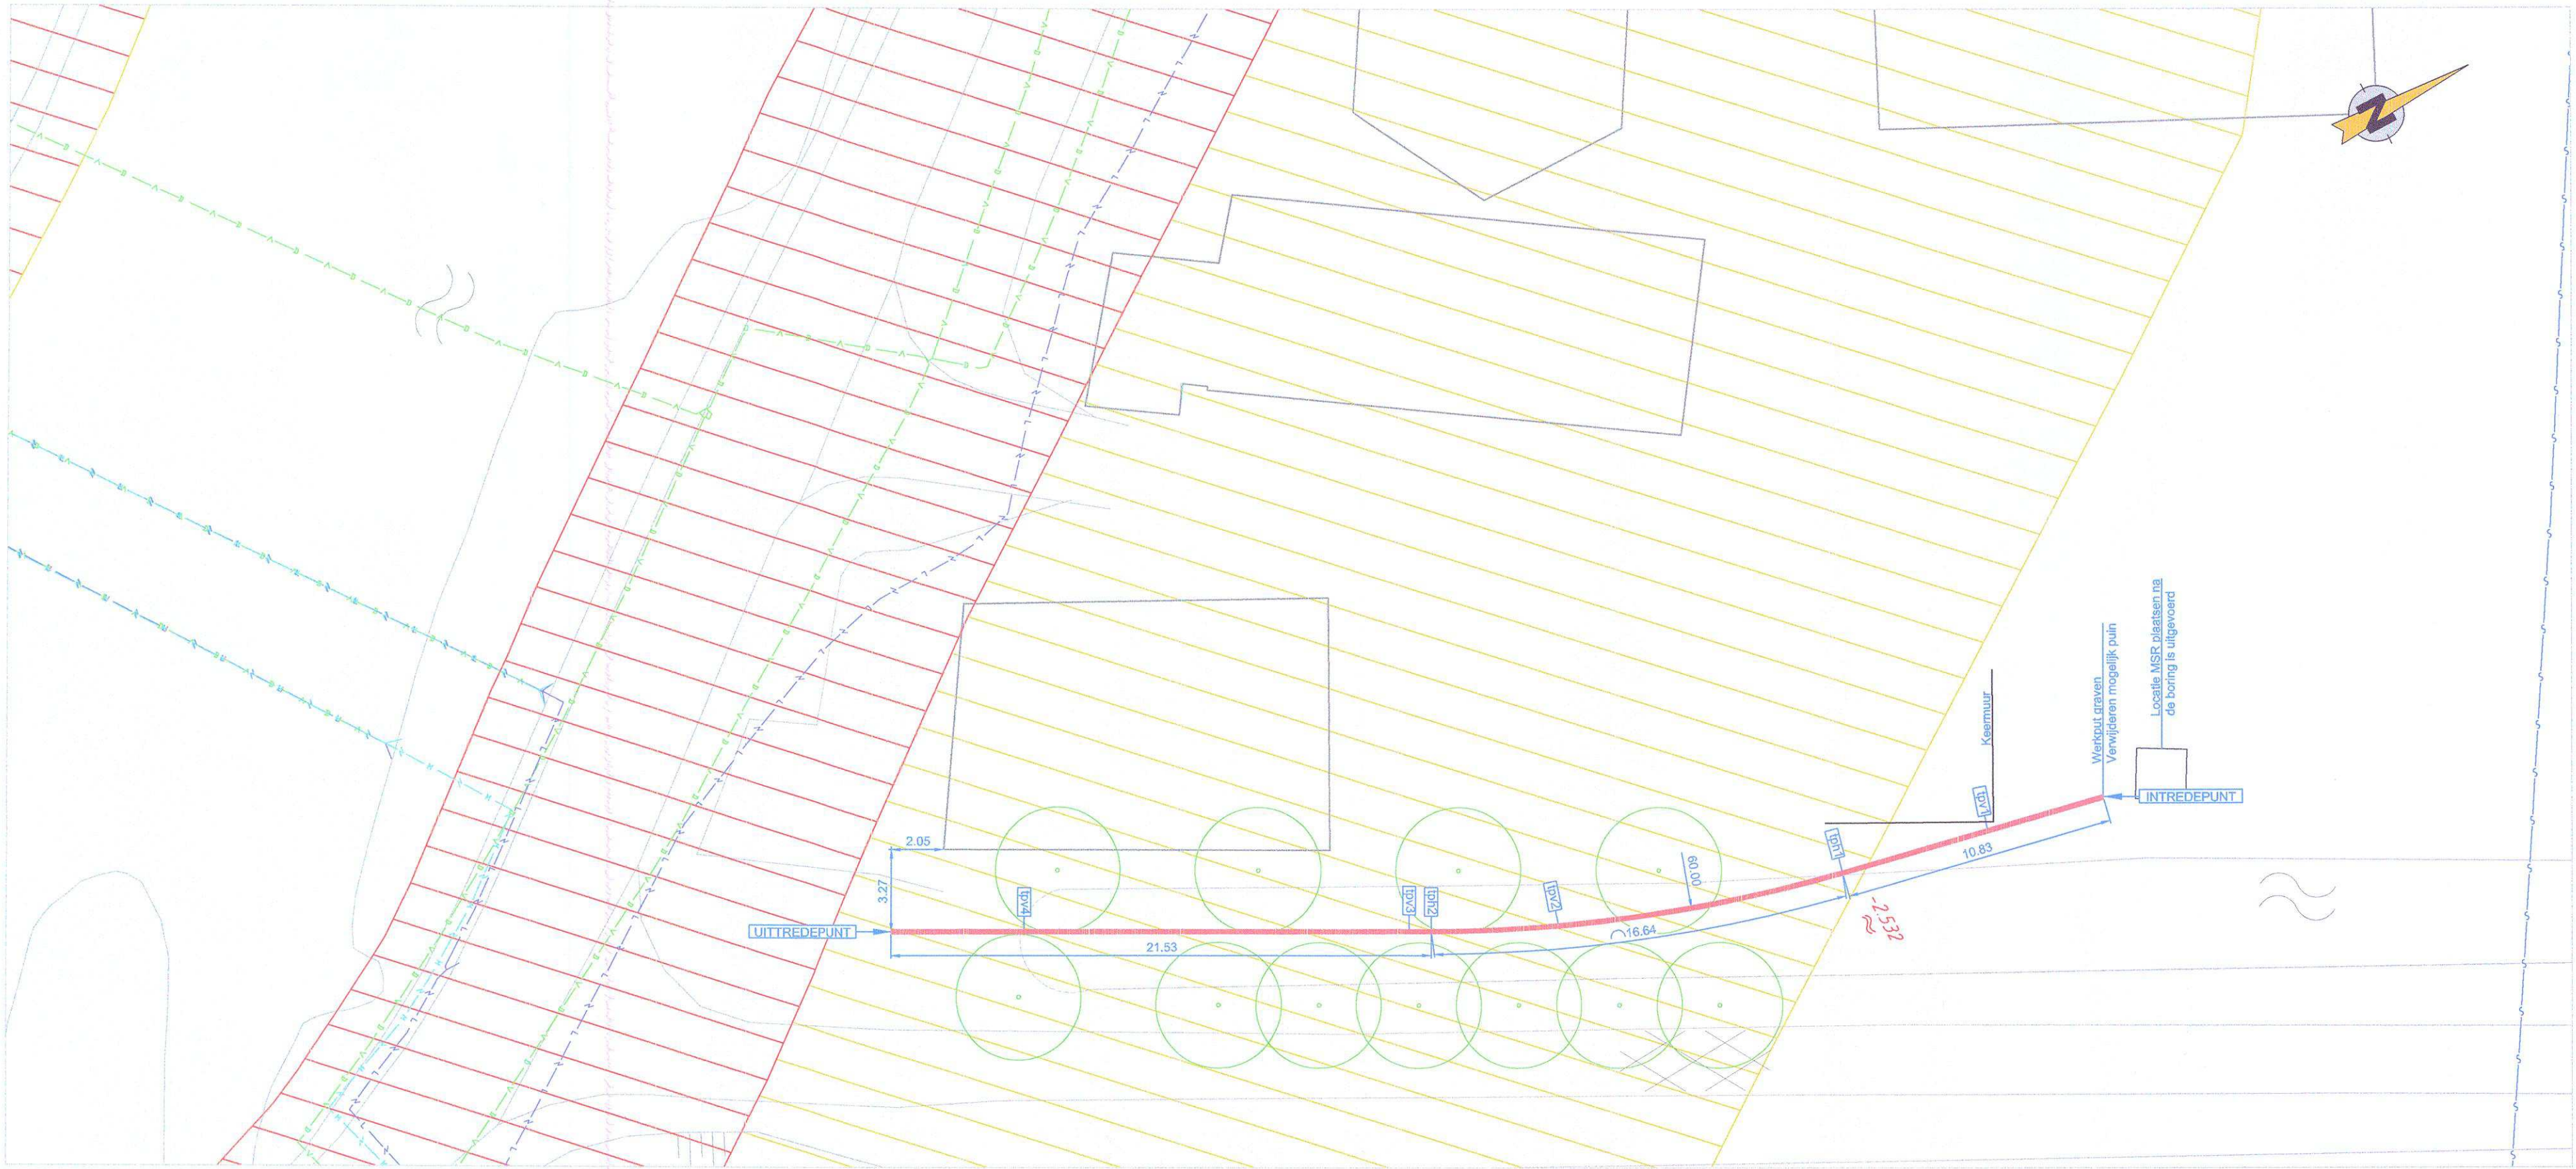

BOVENAANZICHT SCHAAL 1:200

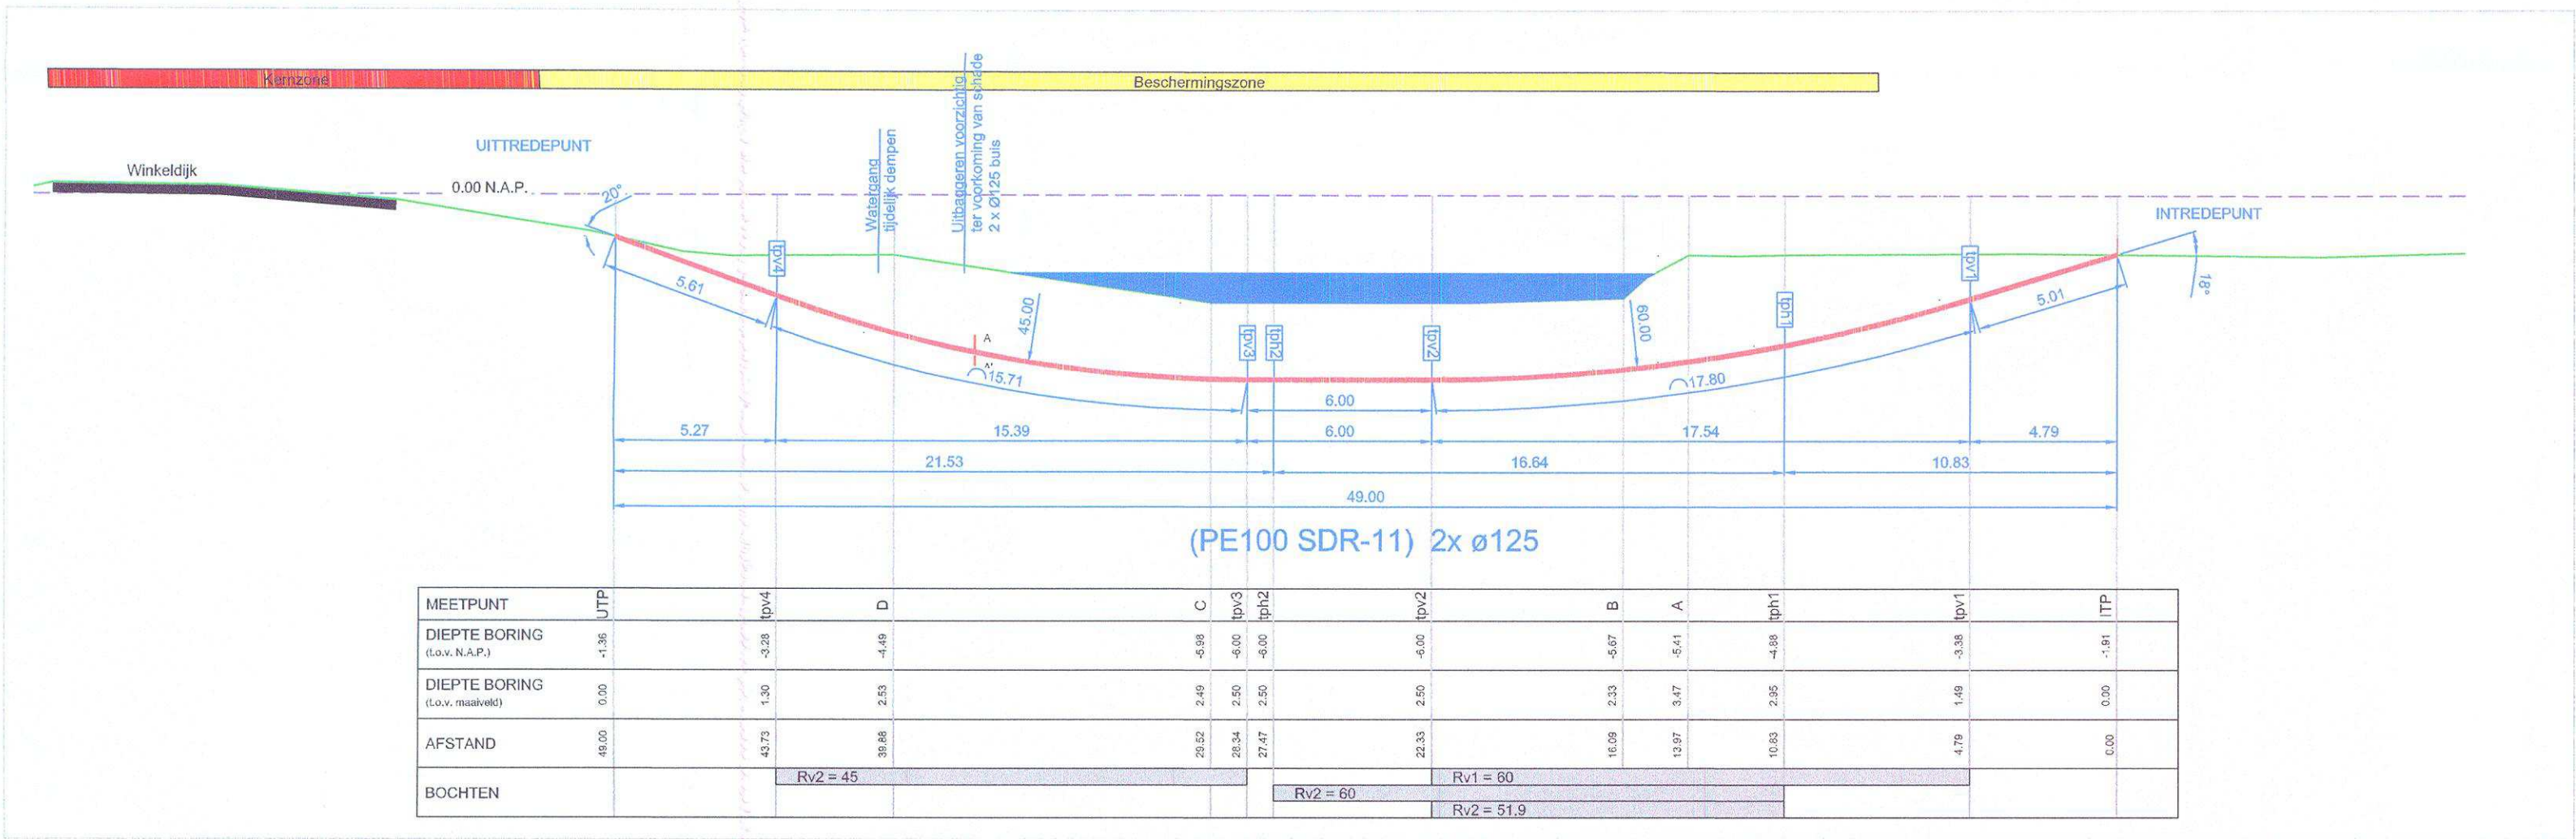


DWARSPROFIEL SCHAAL 1:200

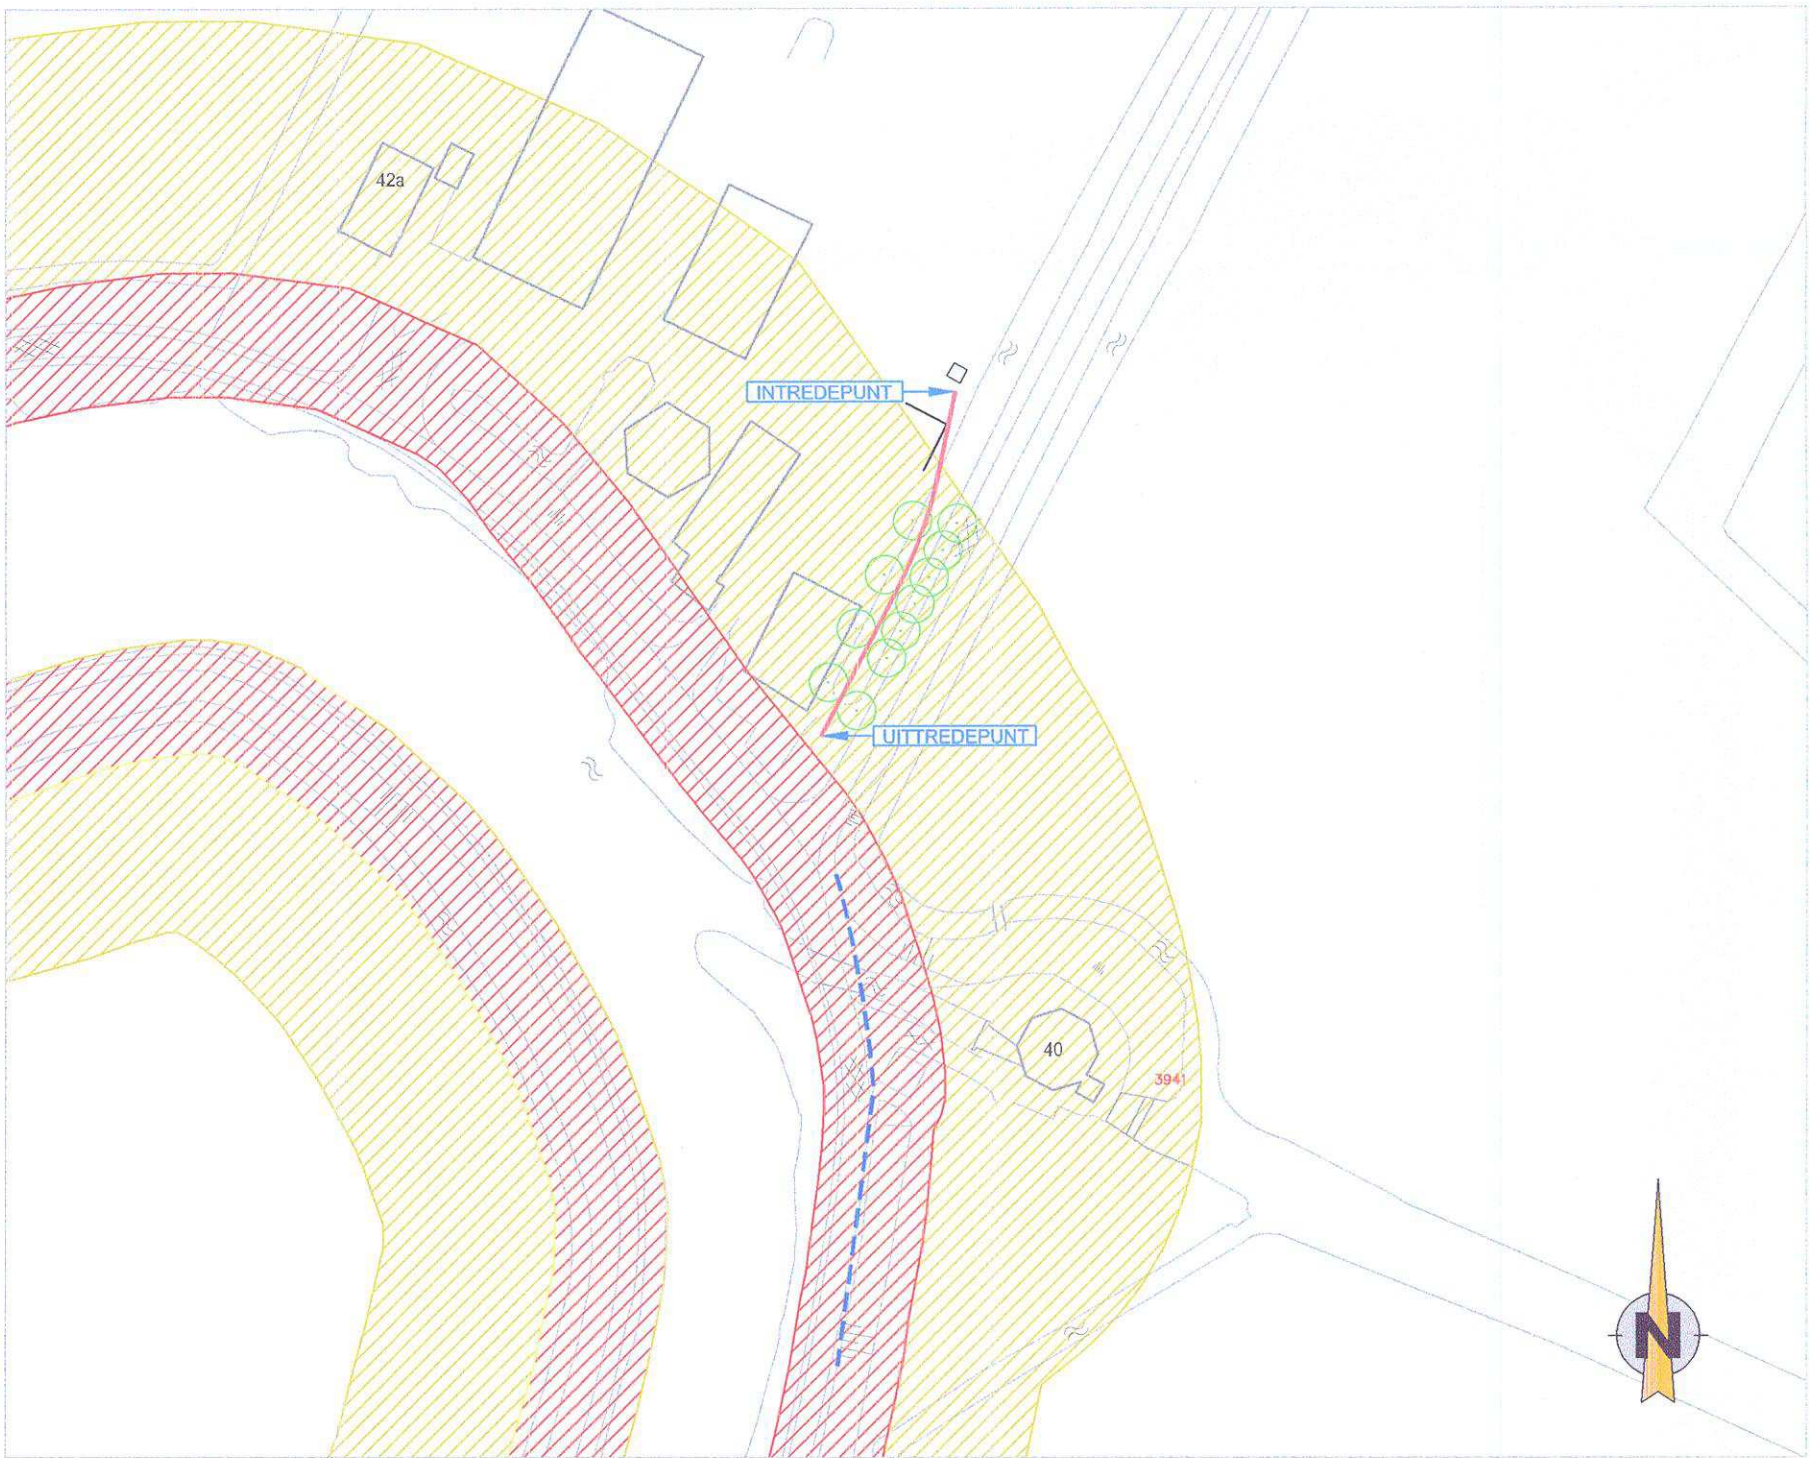

OVERZICHT SCHAAL 1:1000

Intredepunt	X = 124789.000	Y = 475456.024	Z = -1.81
tpv1	X = 124786.027	Y = 475451.286	Z = -3.38
tpv1	X = 124786.803	Y = 475446.370	Z = -4.88
tpv2	X = 124793.388	Y = 475434.368	Z = -6.00
tpv2	X = 124781.231	Y = 475429.752	Z = -6.00
tpv3	X = 124780.785	Y = 475429.000	Z = -6.00
tpv4	X = 124783.712	Y = 475415.351	Z = -3.28
Uitredepunt	X = 124781.263	Y = 475410.665	Z = -1.36

COÖRDINATEN

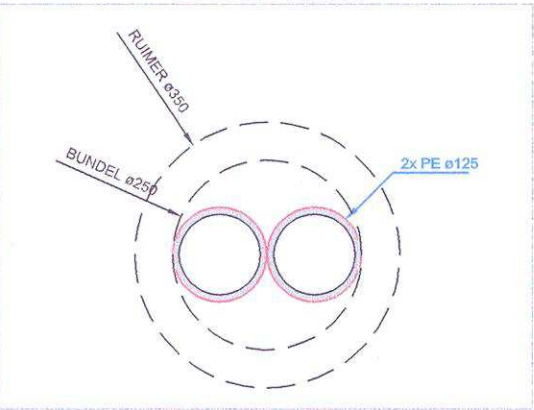

DOORSNEDE (A-A)

LEGENDA

IN	UIT	GESTUURDE BORING
---	---	UITLEGGEN BUIS
---	---	KERNZONE
---	---	BESCHERMINGSZONE
---	---	LAAGSPANNING
---	---	MIDDENSPPANNING
---	---	HOOGSPANNING
---	---	GAS LAGE DRUK
---	---	GAS HOGE DRUK / TRANSPORT
---	---	DATA TRANSPORT
---	---	WATER
---	---	RIOOOL VRU VERVAL
---	---	RIOOOL PERSLEIDING
---	---	WARPTE
---	---	OVERIG / WEES
---	---	GEVAARLIJKE BUISLEIDING

KLICMELDING: 16O0041981

(Ligging KAL bij benoeding aangegeven, exacte ligging dient d.m.v. proefboringen te worden gecontroleerd)

BOMEN INDICATIEF WEERGEGEVEN TER ACCEPTATIE

- LENGTE BORING 50 m
- BUISDIAMETER(s) (PE100 SDR-11) 2x ø125 mm

C			
B			
A	Buurtje aangepast	H. Bollink	08-12-2016
WUZZING	OMSCHRIJVING WUZZING	GET.	DATUM
van gelder			
VAN GELDER afd. Boren			
Postbus 20 8050 AA Hattem			
Postbus 29 8080 AA Elburg			
Tel (038) 443 1456 Fax (038) 444 3733			
PROJECT : B162022			
WMAH : -			
UITVOERING : -			
FORMAAT : A1			
SCHAAL : div			
GET : H. Bollink			
DATUM : 15-11-16			
PAPAAAF			
TEKENINGNR :			

PROJECT: GESTUURDE BORING

ONDERWERP: GESTUURDE BORING ONDER DE WATERGANG T.H.V. WINKELDIJK 42 TE ABCOUDE



17.051856