



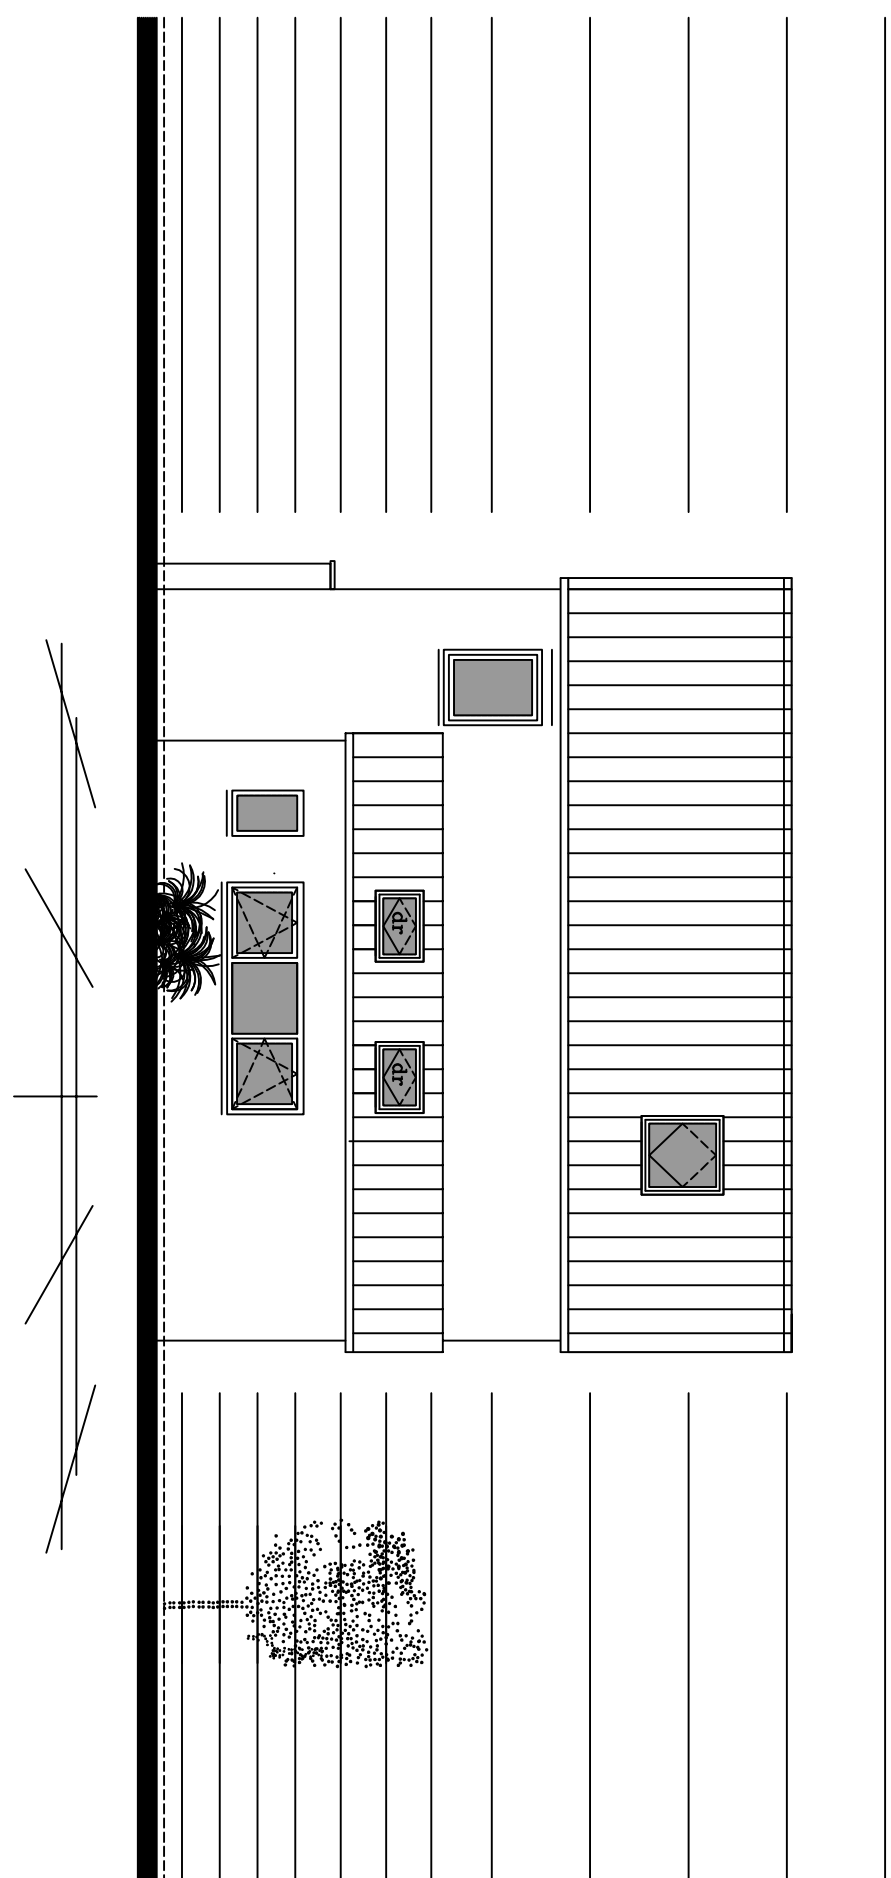


gewijzigde
voorgevel




gewijzigde
rechterzigeve

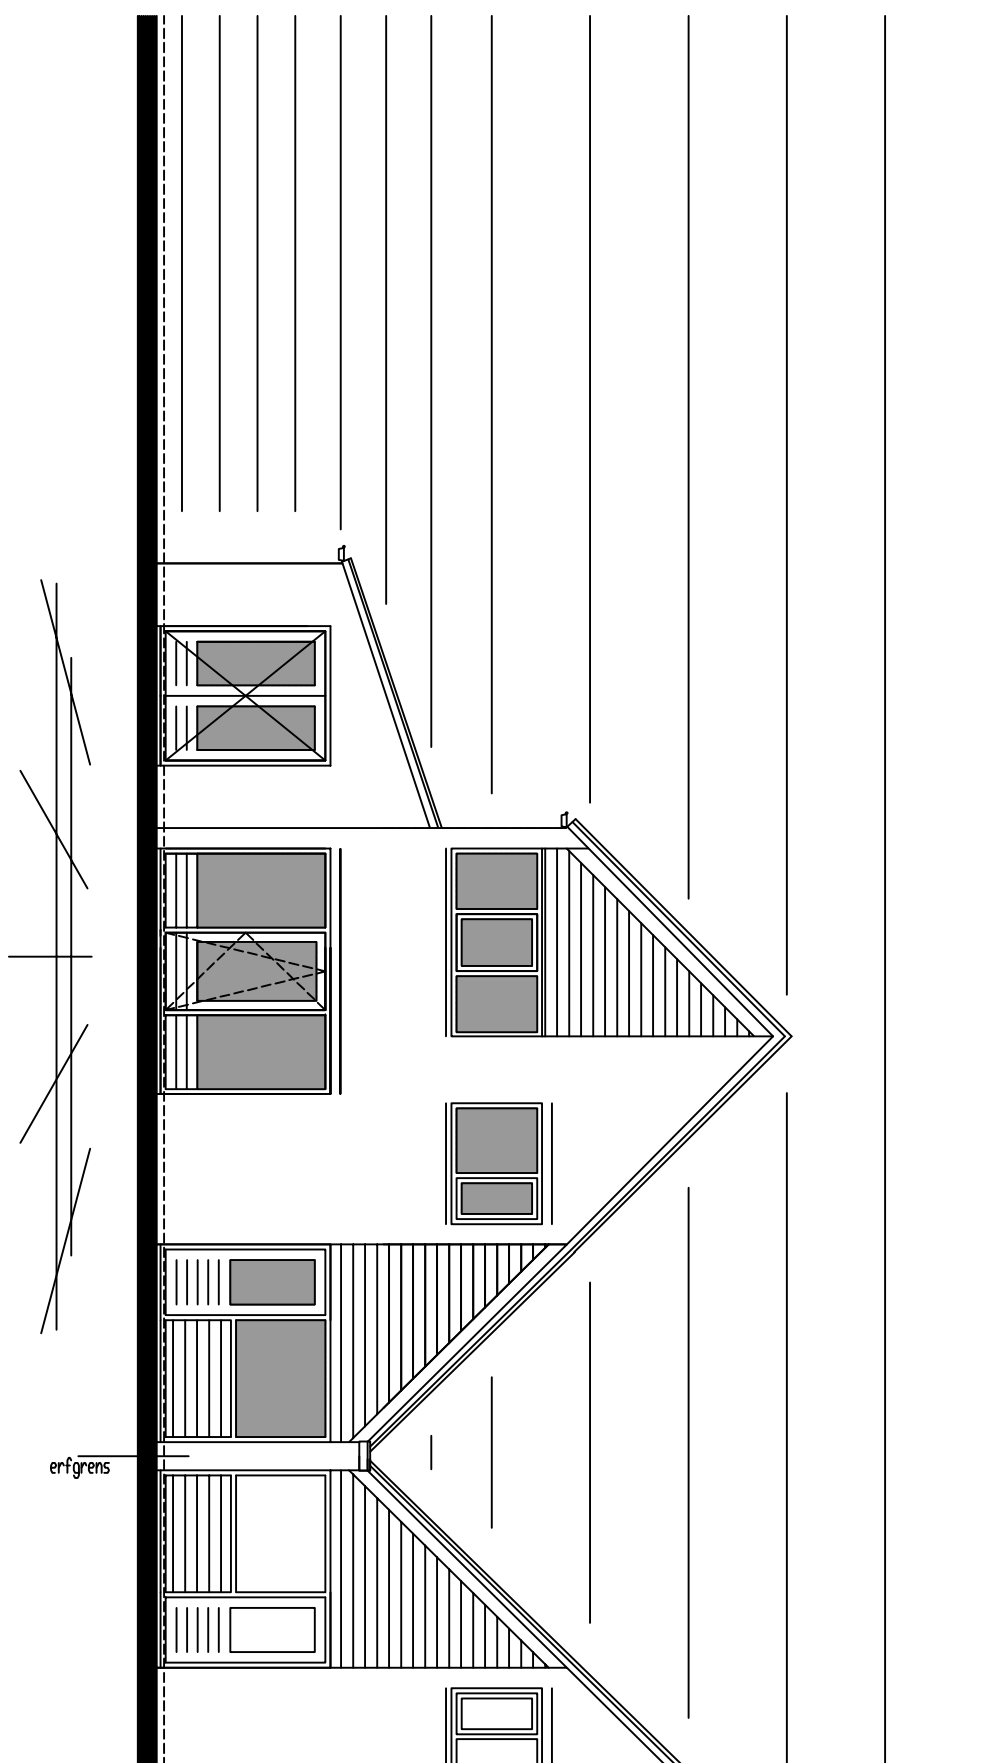


gewijzigde
achtergeve

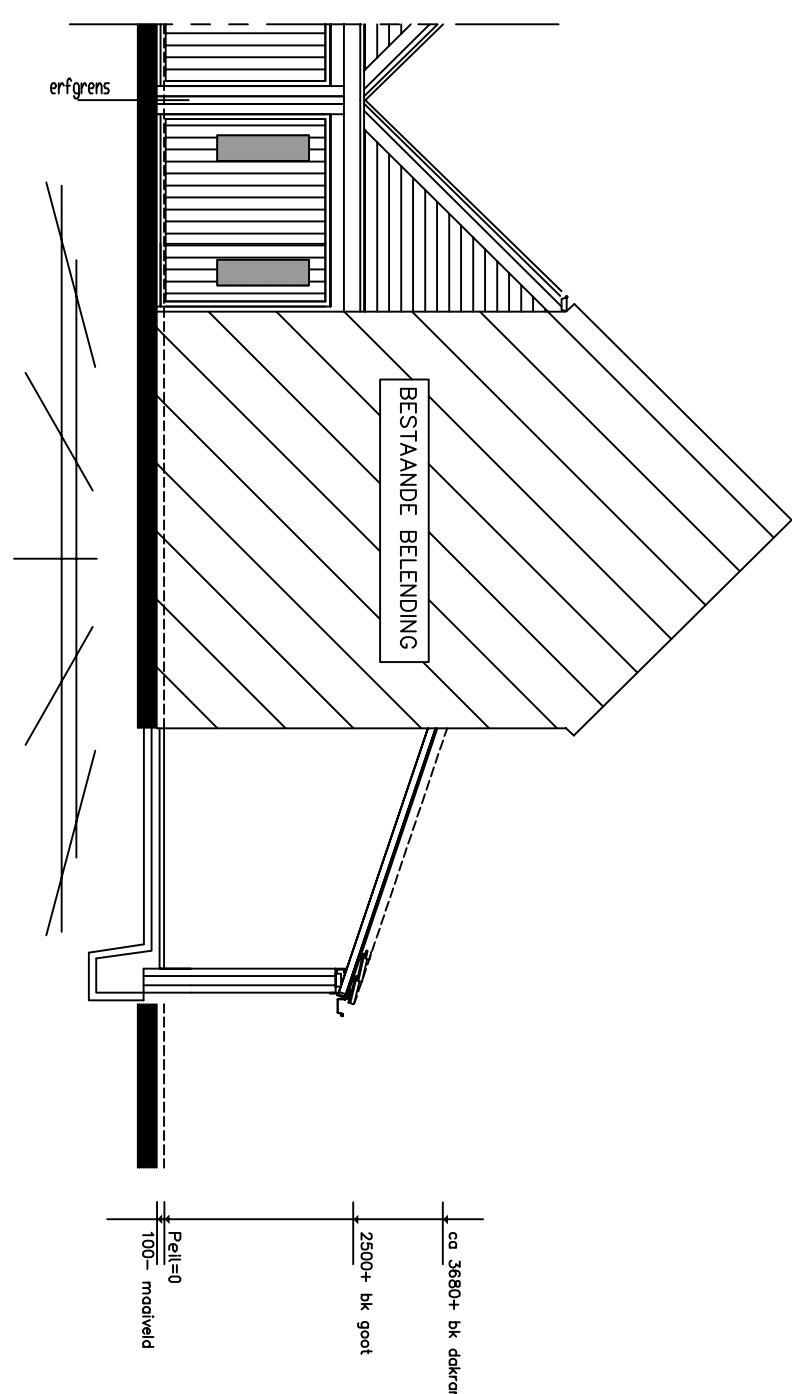


gewijzigde
doorsnede
principe

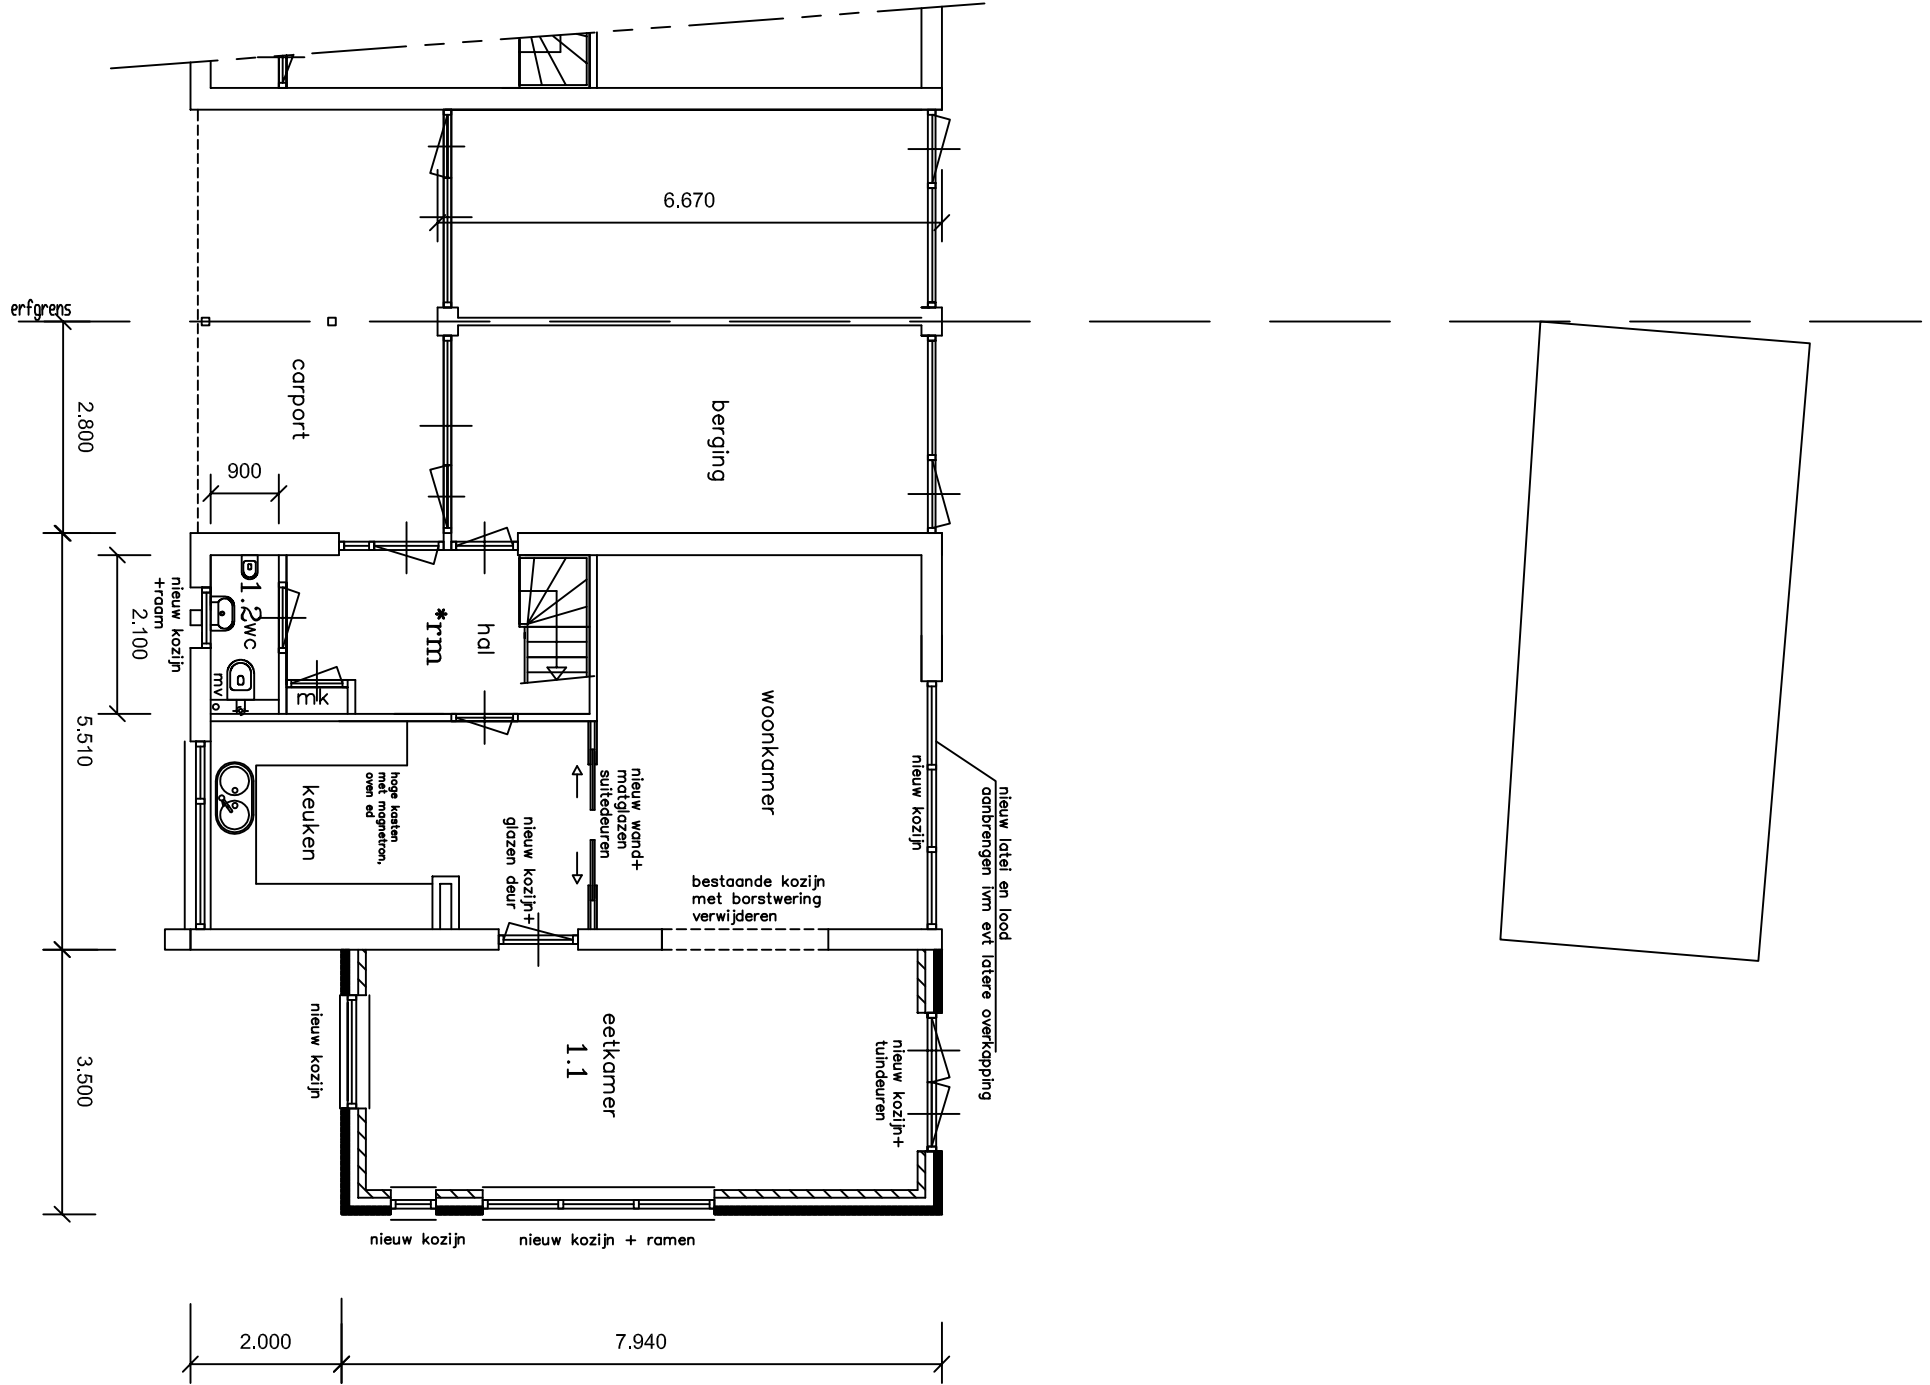[illegible][illegible]


gewijzigde begane grond

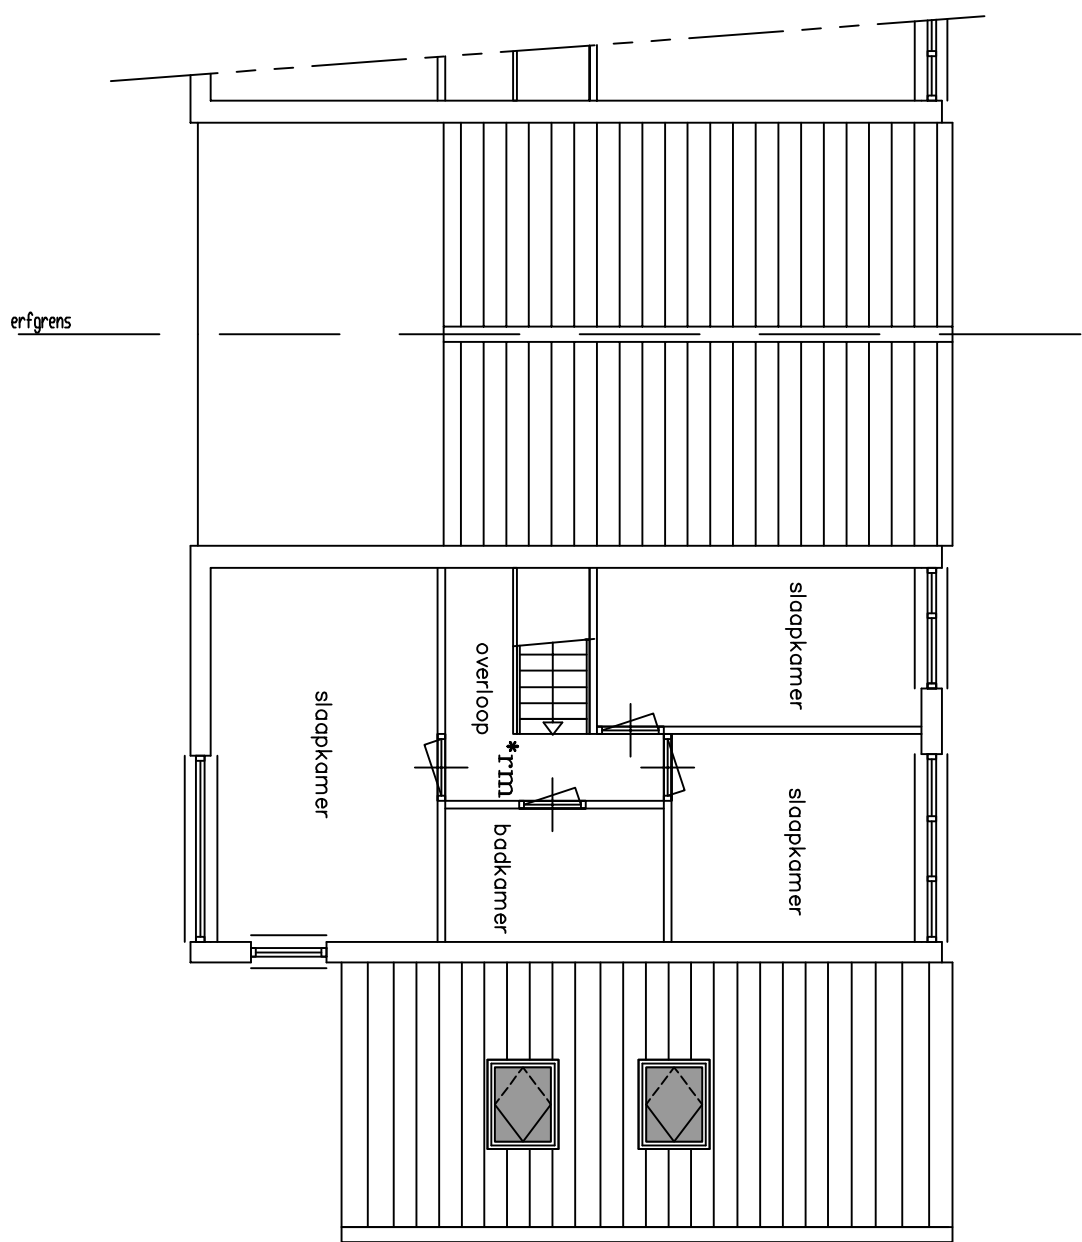


gewijzigde verdieping
principe

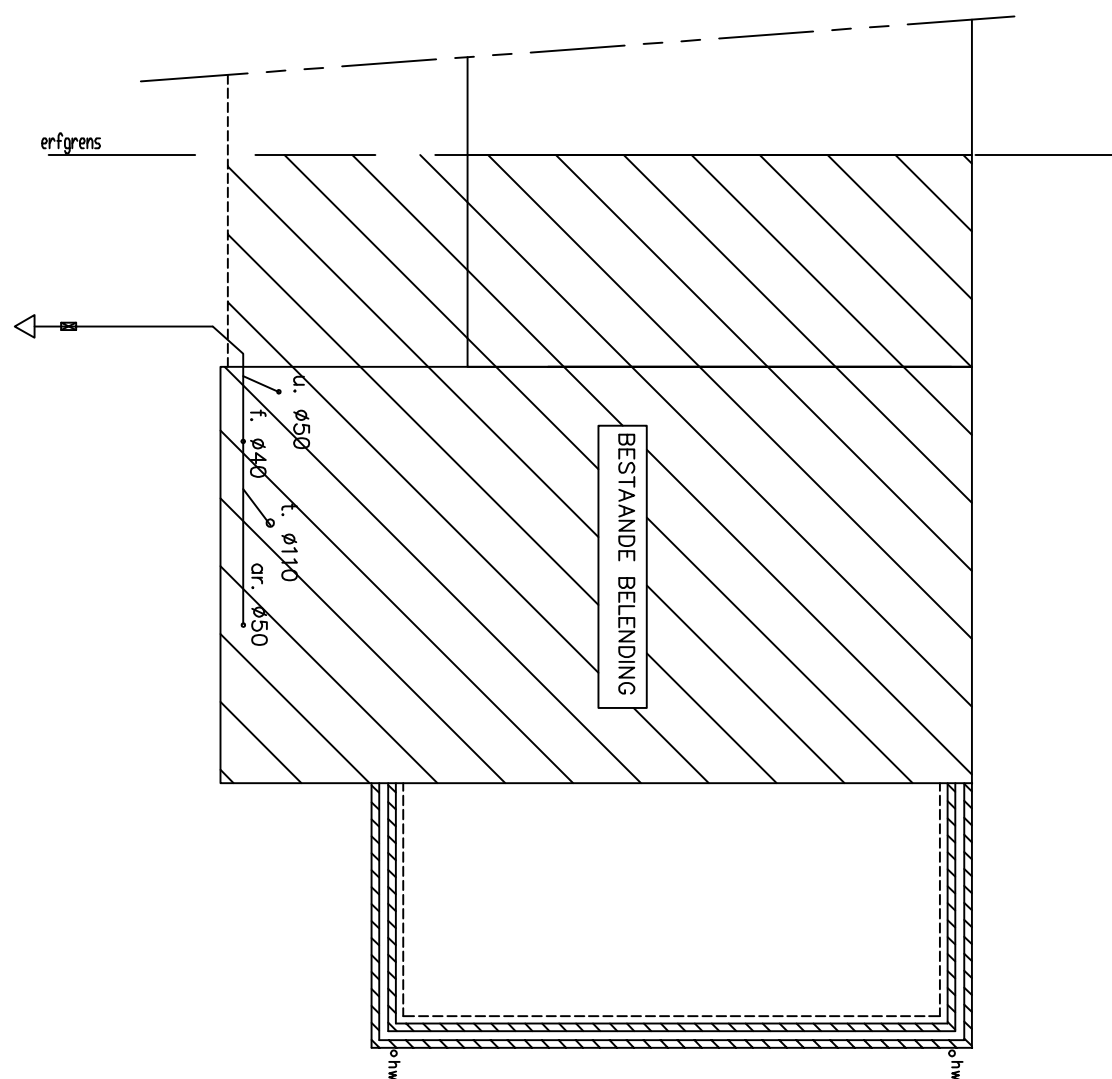


gewijzigde fundering

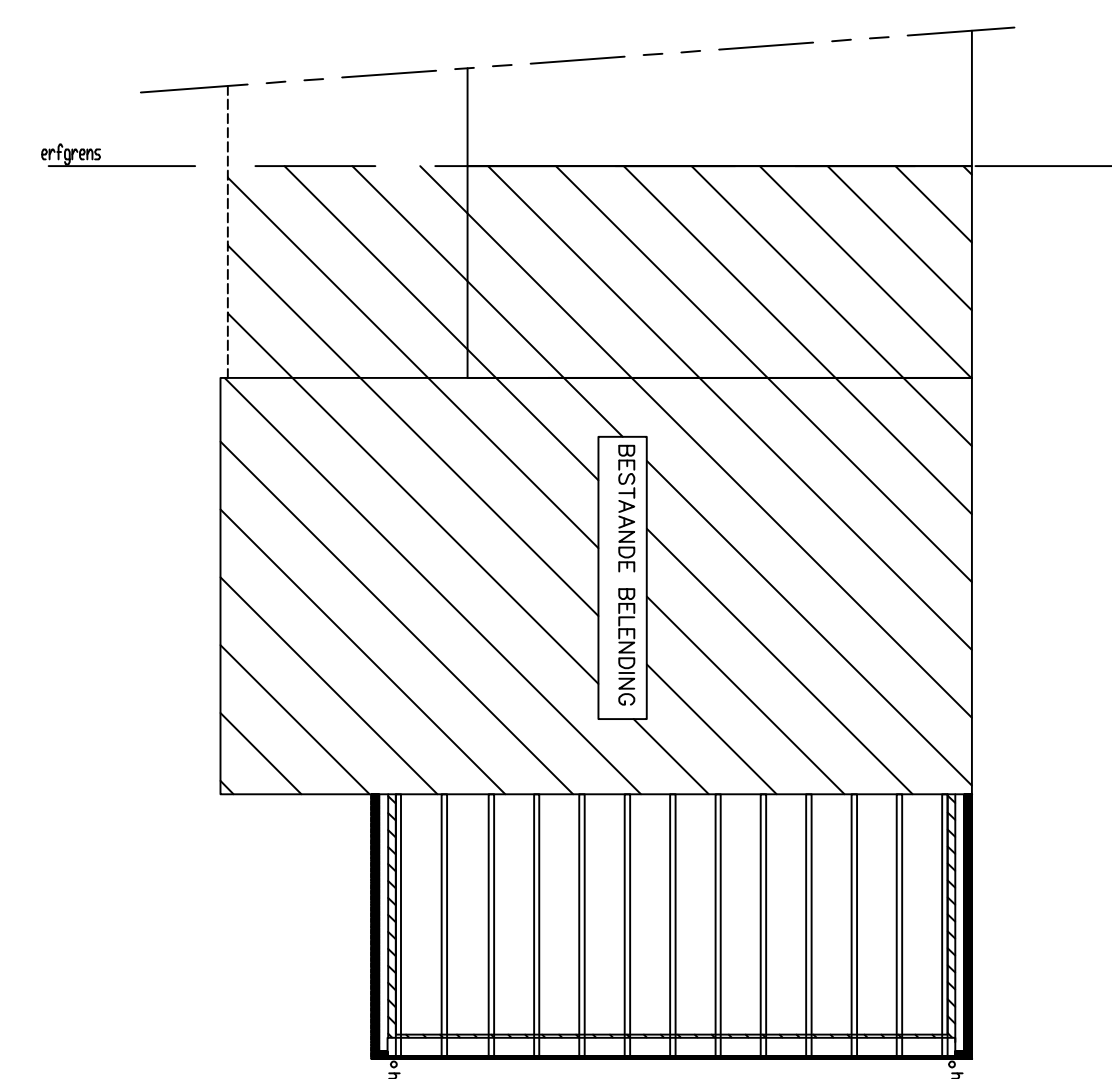

gewijzigde kapplan

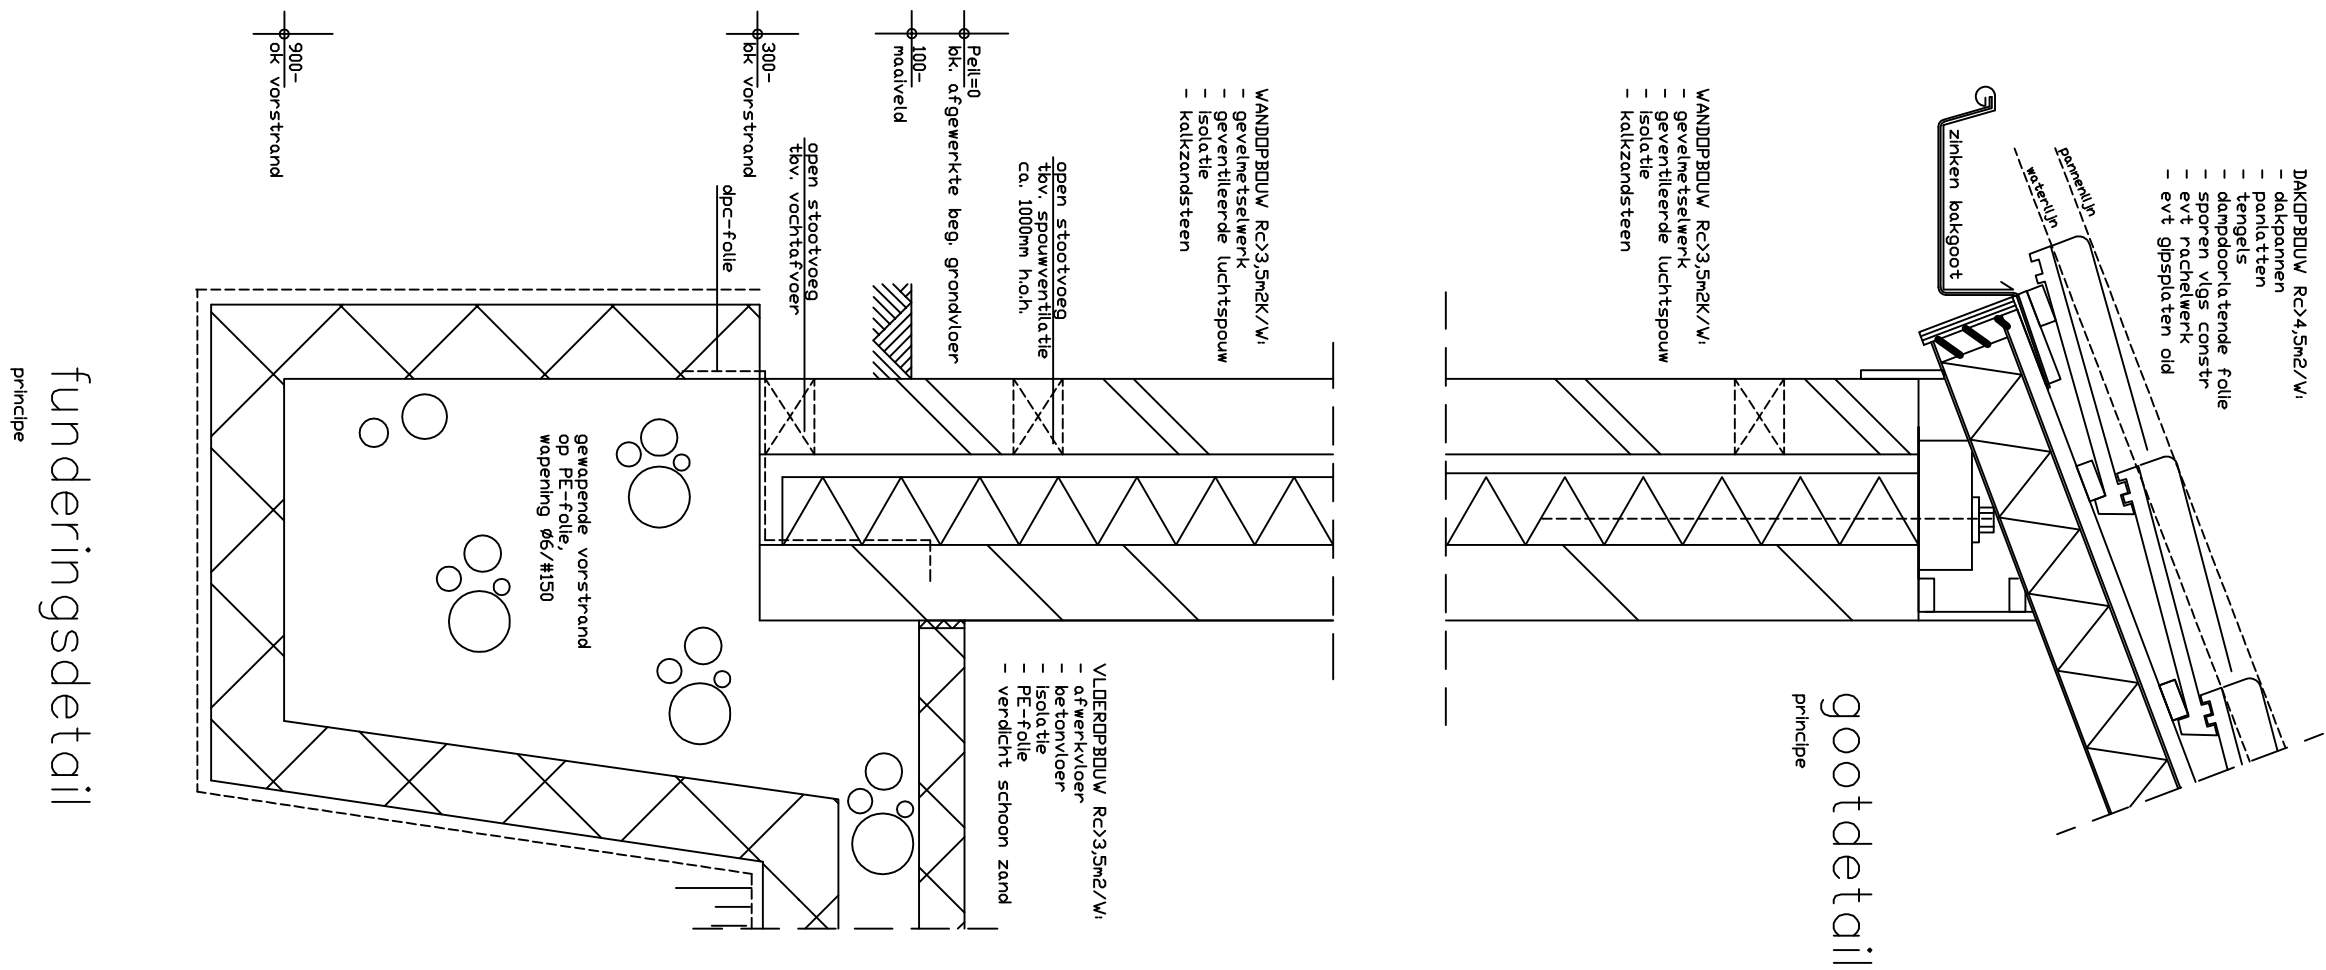

funderingsdetail
principe

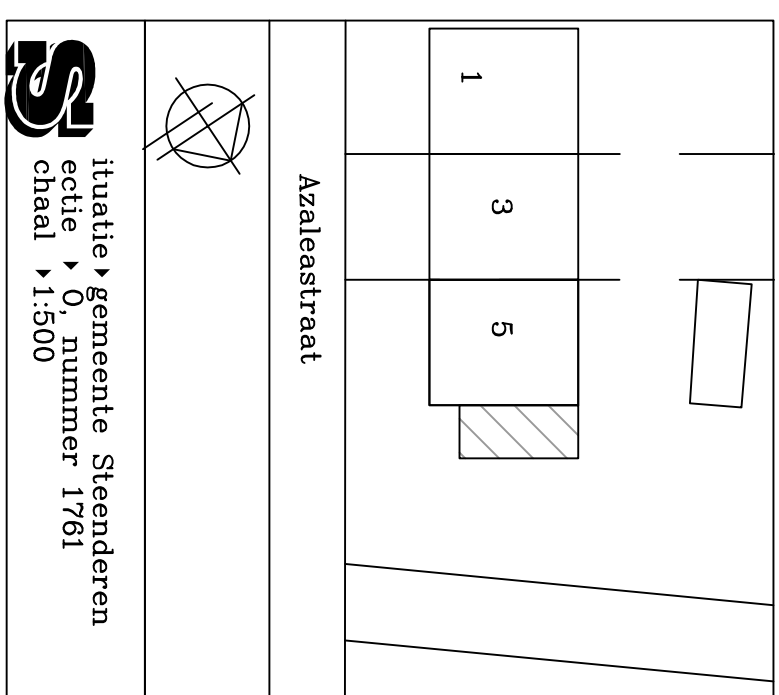

PRINCIPE SITUATIE

TEKENING TBV OMGEVINGSVERGUNNING

Hout-, beton- en staalkonstrukties vgs berekening en tekening constructeur


Maten in het werk te controleren

GEWUJZIGDE SITUATIE

Project: Vergroten van de woning aan de Azaleastraat 5 te Steenderen

Opdrachtgever: De heer L. Paas
Azaleastraat 5
7221 AZ Steenderen

Datum:	21-06-2016	12-01-2017
	30-06-2016	22-02-2017
	12-12-2016	
	11-01-2017	

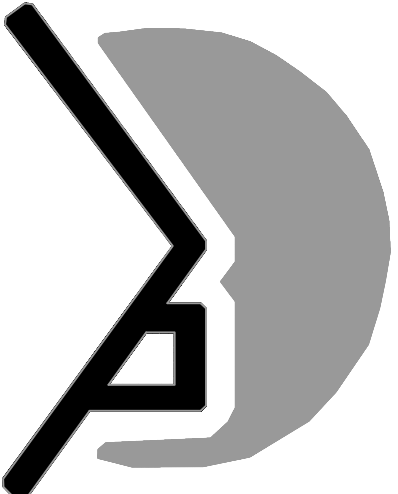

Bremer Bouw

6996 DP Drempt
Tel.: 06-133 806 22