


Tabel afsluiting/faseringen	2016																												2017																																
	28	29	30	31	32	33	34	35	36	37	38	39	40	41	42	43	44	45	46	47	48	49	50	51	52	1	2	3	4	5	6	7	8	9	10	11	12	13	14	15	16	17	18	19	20	21	22	23	24	25											
	fase 1a + 1b													fase 2a												fase 2a + 2b										fase 3a			fase 3b		fase 4		5a		5b		5c		5c												
	bouwwak 2016 week 29 t/m 31	
Verkeersafwikkeling N34	
Verkeersafwikkeling via huidige N34	
Verkeersafwikkeling via tijdelijke bypass + turbo rotonde	
Verkeersafwikkeling via nieuw tracé N34	
Afsluiting	
Weekendafsluiting N34, éénmalig	

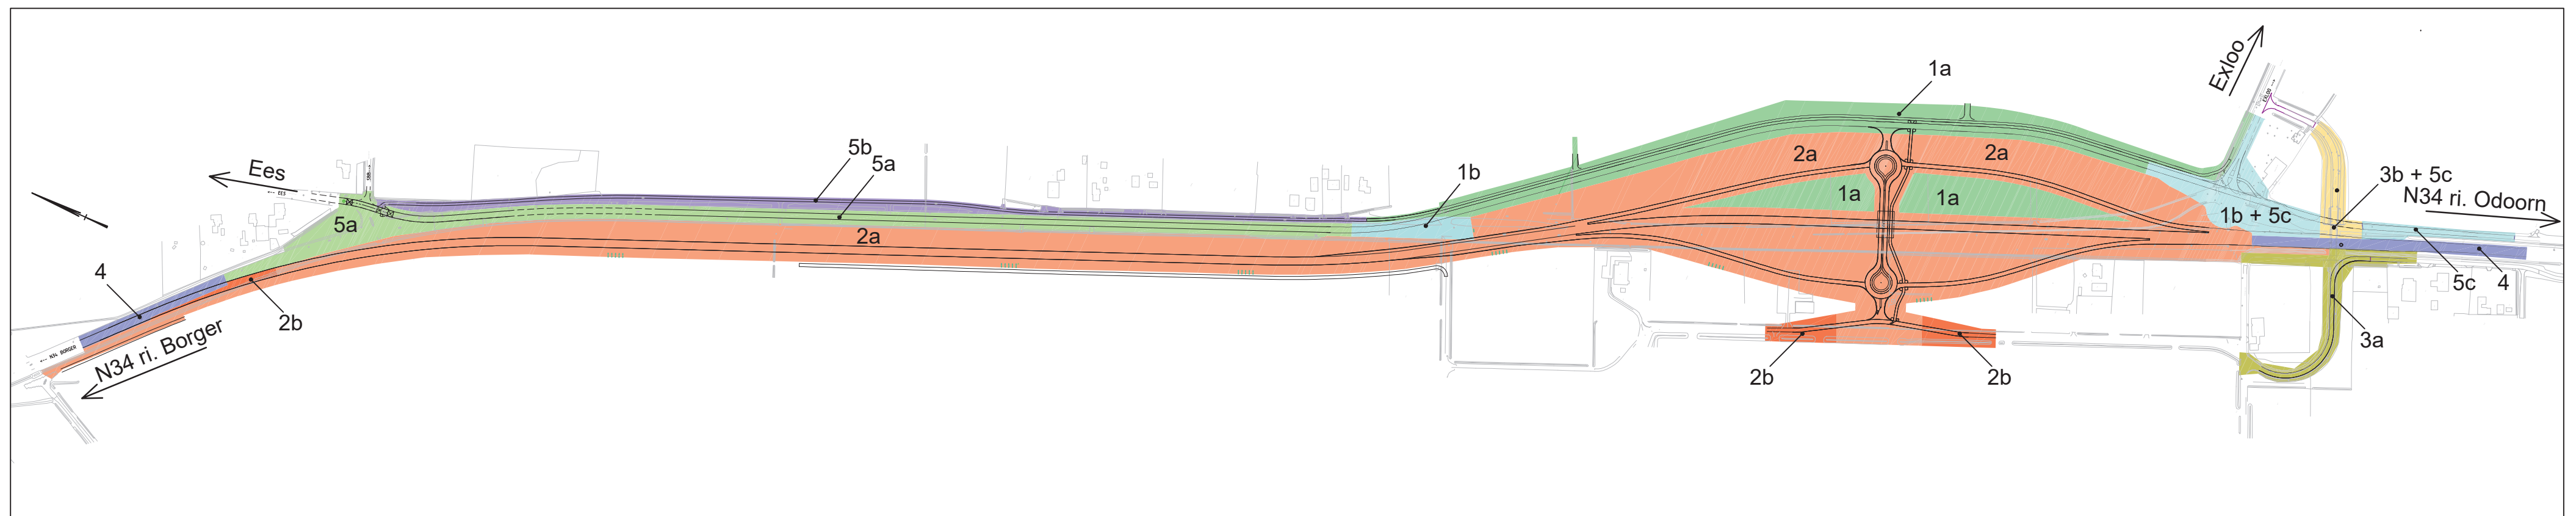

- Fase 1a Aanleg parallelweg + fietspad - Realisatie week 34 t/m 43 (2016)
- Fase 1b Aanleg tijdelijke turbo-rotonde en aansluitingen tijdelijke bypass op N34 Realisatie week 36 t/m 43 (2016)
- Fase 2a Aanleg nieuwe N34 en kunstwerk Realisatie week 34 (2016) t/m week 13 (2017)
- Fase 2b Deklaag / aansluiting parallelweg - kluifrotonde - Odoornstraat (westzijde) Realisatie week 11 (2017)
- Fase 3a Sloop toerit tunnel (west), realiseren nieuwe aansluiting Borgerderweg (westzijde) en sloop tunnelmoot (west) Realisatie van week 15 t/m week 17 (2017)
- Fase 3b Sloop toerit tunnel (oost), sloop tunnelmoot (oost) en afwerken terrein. Realisatie week 18 (2017)
- Fase 4 Sloop tunnelmoot (midden) van de tunnel N34 en maken aansluitingen nieuwe N34 (N34 1 weekend afgesloten, fietsers en langzaamverkeer via kluifrotonde) Realisatie in het weekend van vrijdag 12 mei 2017 20:00 uur t/m maandagochtend 15 mei 2017 06:00 uur
- Fase 5a Aanleg kruising Odoornstraat - Bodendpad, ombouwen (versmallen) N34 naar parallelweg, incl. frezen, overlagen en afwerken terrein Realisatie week 13 en 14 (2017)
- Fase 5b Ombouwen (versmallen) parallelweg naar fietspad, incl. overlagen, aanbrengen inritten en afwerken terrein Realisatie week 15 en 16 (2017)
- Fase 5c Aansluiting Exloo, verwijderen tijdelijke turbo-rotonde, verwijderen verhardingen, aanleg kruising Hoofdstraat parallelweg en afwerken terrein Realisatie week 13, 14 en 20 (2017)



Schagen Infra B.V.
 Postbus 619
 8000 AP Zwolle

Hanzeweg 21
 8061 RC Zwolle

T 038 - 477 17 41
 info@schageninfra.nl
 www.schageninfra.nl

Wijz.	Datum	Omschrijving	Wijz.	Datum	Omschrijving
A	19-07-2016	Wijziging planning n.a.v. startdatum	C		
B	16-01-2017	Wijziging fasering	D		

Opdrachtgever Provincie Drenthe
 Project Aansluiting N34 Exloo
 Onderdeel Verkeersplan afsluitingen - fasering

Datum 24-05-2016 | Get. EdB | Schaal nvt | Formaat A2 | Projectnr. F34501 | Tekening N34-UO-WE-6.1-MBB-006-O-003