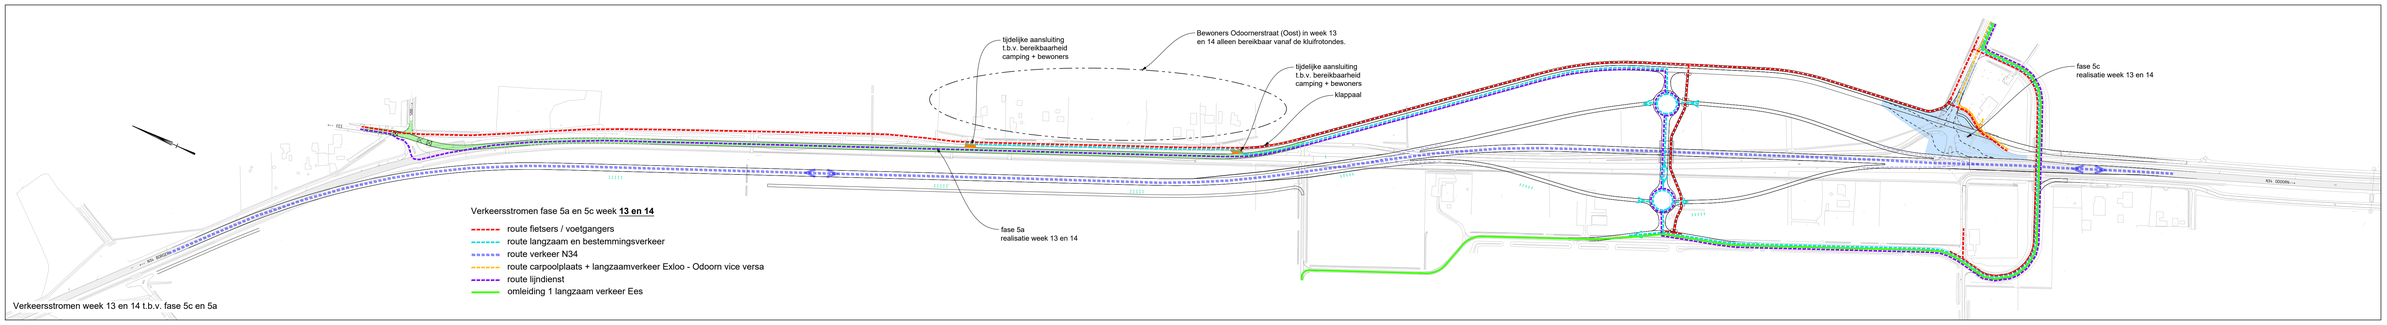

Verkeersstromen week 13 en 14 t.b.v. fase 5c en 5a

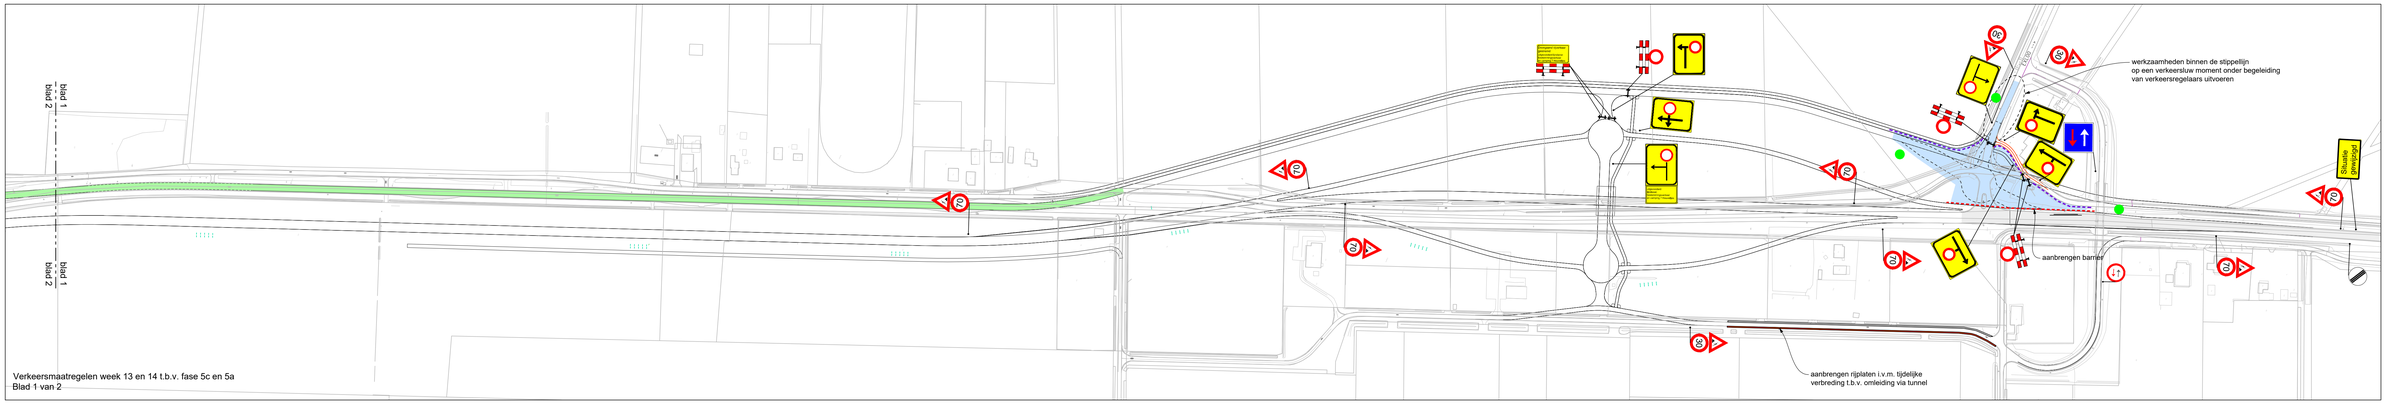

Verkeersmaatregelen week 13 en 14 t.b.v. fase 5c en 5a
Blad 1 van 2

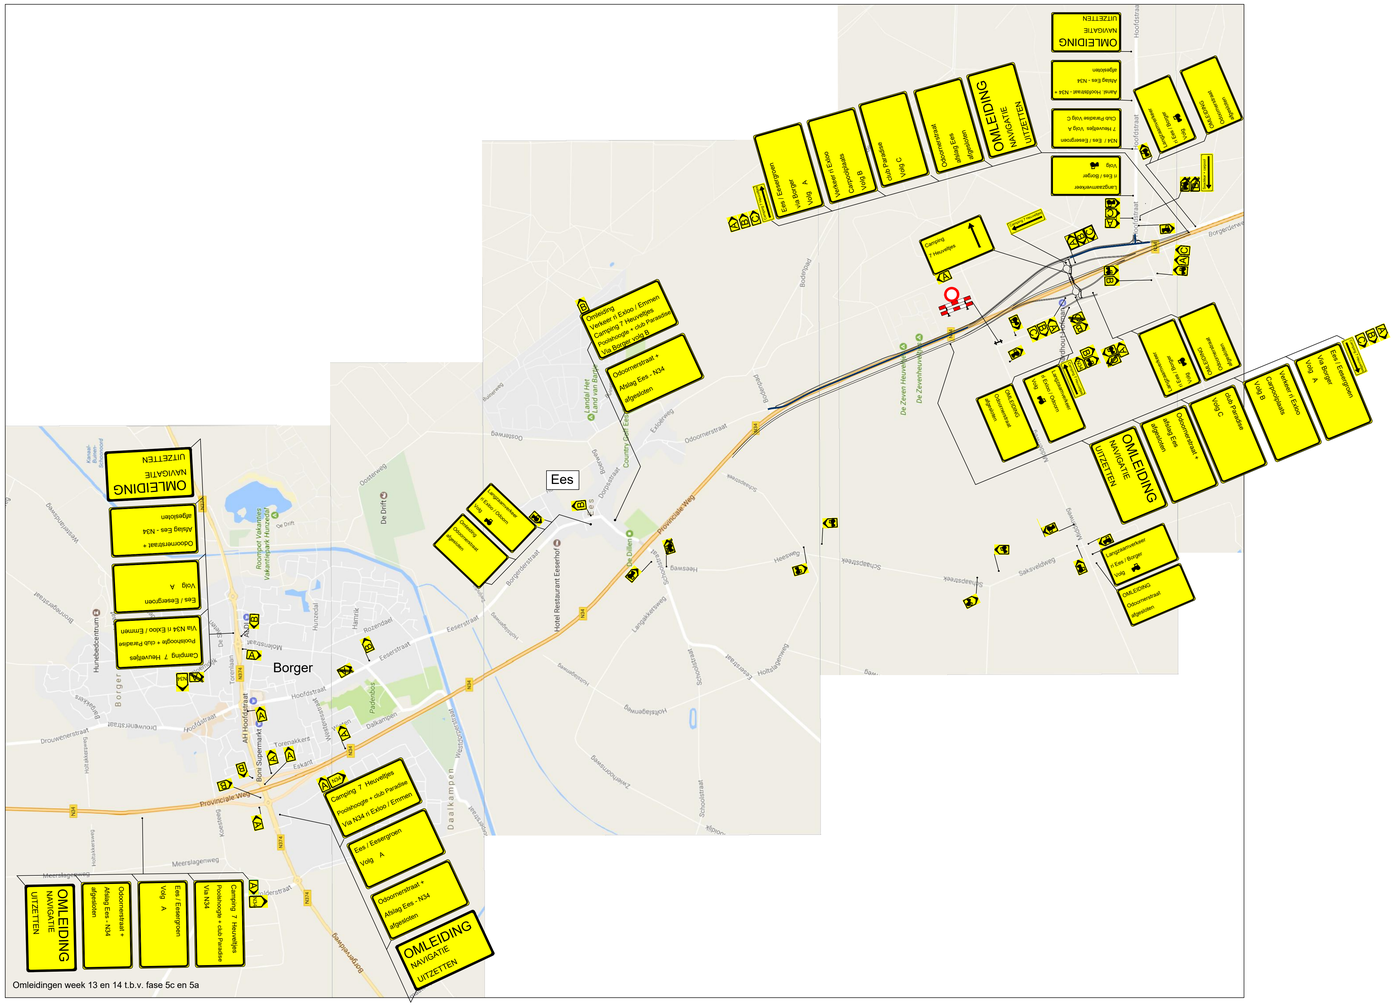

Omleidingen week 13 en 14 t.b.v. fase 5c en 5a

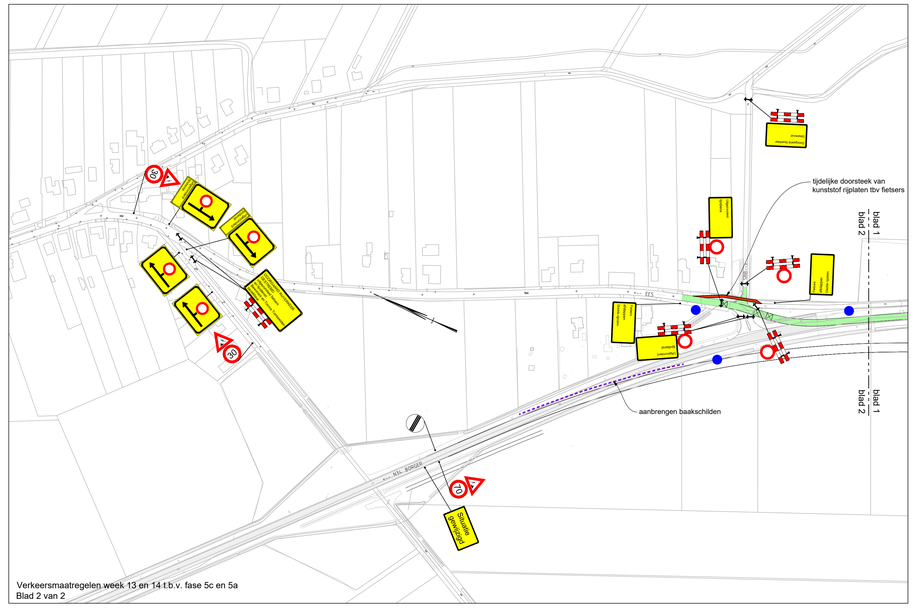

Verkeersmaatregelen week 13 en 14 t.b.v. fase 5c en 5a
Blad 2 van 2

Verklaring

- Werkvak fase 5c verwijderen tijdelijke rotonde en aanleg kruising Hoofdstraat - parallelweg
  Realisatie van week 13 en 14 (2017)
- Werkvak fase 5a kruising Odoornerstraat - Bodenpad, ombouwen (versmallen) N34 naar parallelweg, incl. frezen, overlagen en afwerken terrein Realisatie week 13 en 14 (2017)
- barrier
- baakschilden
- Kruising Hoofdstraat - Odoornerstraat vanaf 27-3 t/m 7-4 afgesloten
- Afslag N34 - Ees vanaf 27-03 definitief afgesloten

Vooraankondigingen min. 2 weken voor uitvoering plaatsen

* Alle beboding minimaal klasse 2 type 2
* Beboding binnen bebouwde kom 2,20 mtr boven mv.
* Beboding buiten bebouwde kom 1,20 mtr boven mv.
* Conflicterende ANWB bebording afplakken

Verkeersplan fase 5c + 5a week 13 en 14

Tijdens week 13 en 14 is er een aangepaste dienstregeling voor de lijnbus.

Snelheidsbeberkende maatregel op de N34 binnen de systeemgrenzen 70km/uur van week 13 tot de weekendafsluiting (12 t/m 15 mei)

SCHAGEN INFRA
Schagen Infra B.V.
Postbus 619
8000 AP Zwolle
Hanzeweg 21
8061 RC Zwolle
T 038 - 477 17 41
info@schageninfra.nl
www.schageninfra.nl

Wijz.	Datum	Omschrijving	Wijz.	Datum	Omschrijving
A	16-02-2017	Wijziging volgens overleg	C		
B	20-03-2017	Omleidingsroute Ees/Eesergroen	D		

Opdrachtgever	Provincie Drenthe
Project	Aansluiting N34 Exloo
Onderdeel	Verkeersplan fase 5c + 5a gedeeltelijk (week 13 en 14)

Datum 31-1-2017 | Get. EdB | Schaal n=t | Formaat A0 | Projectnr. F34501 | Tekening N34-UO-WE-6.1-MBB-008-O-003

Samen maken we morgen.
ONDERDEEL VAN DE SCHAGEN GROEP